


LAYOUT PIANO TERRA

LAYOUT POST OPERAM AMPLIAMENTO PARCO SERBATOI AREA 02

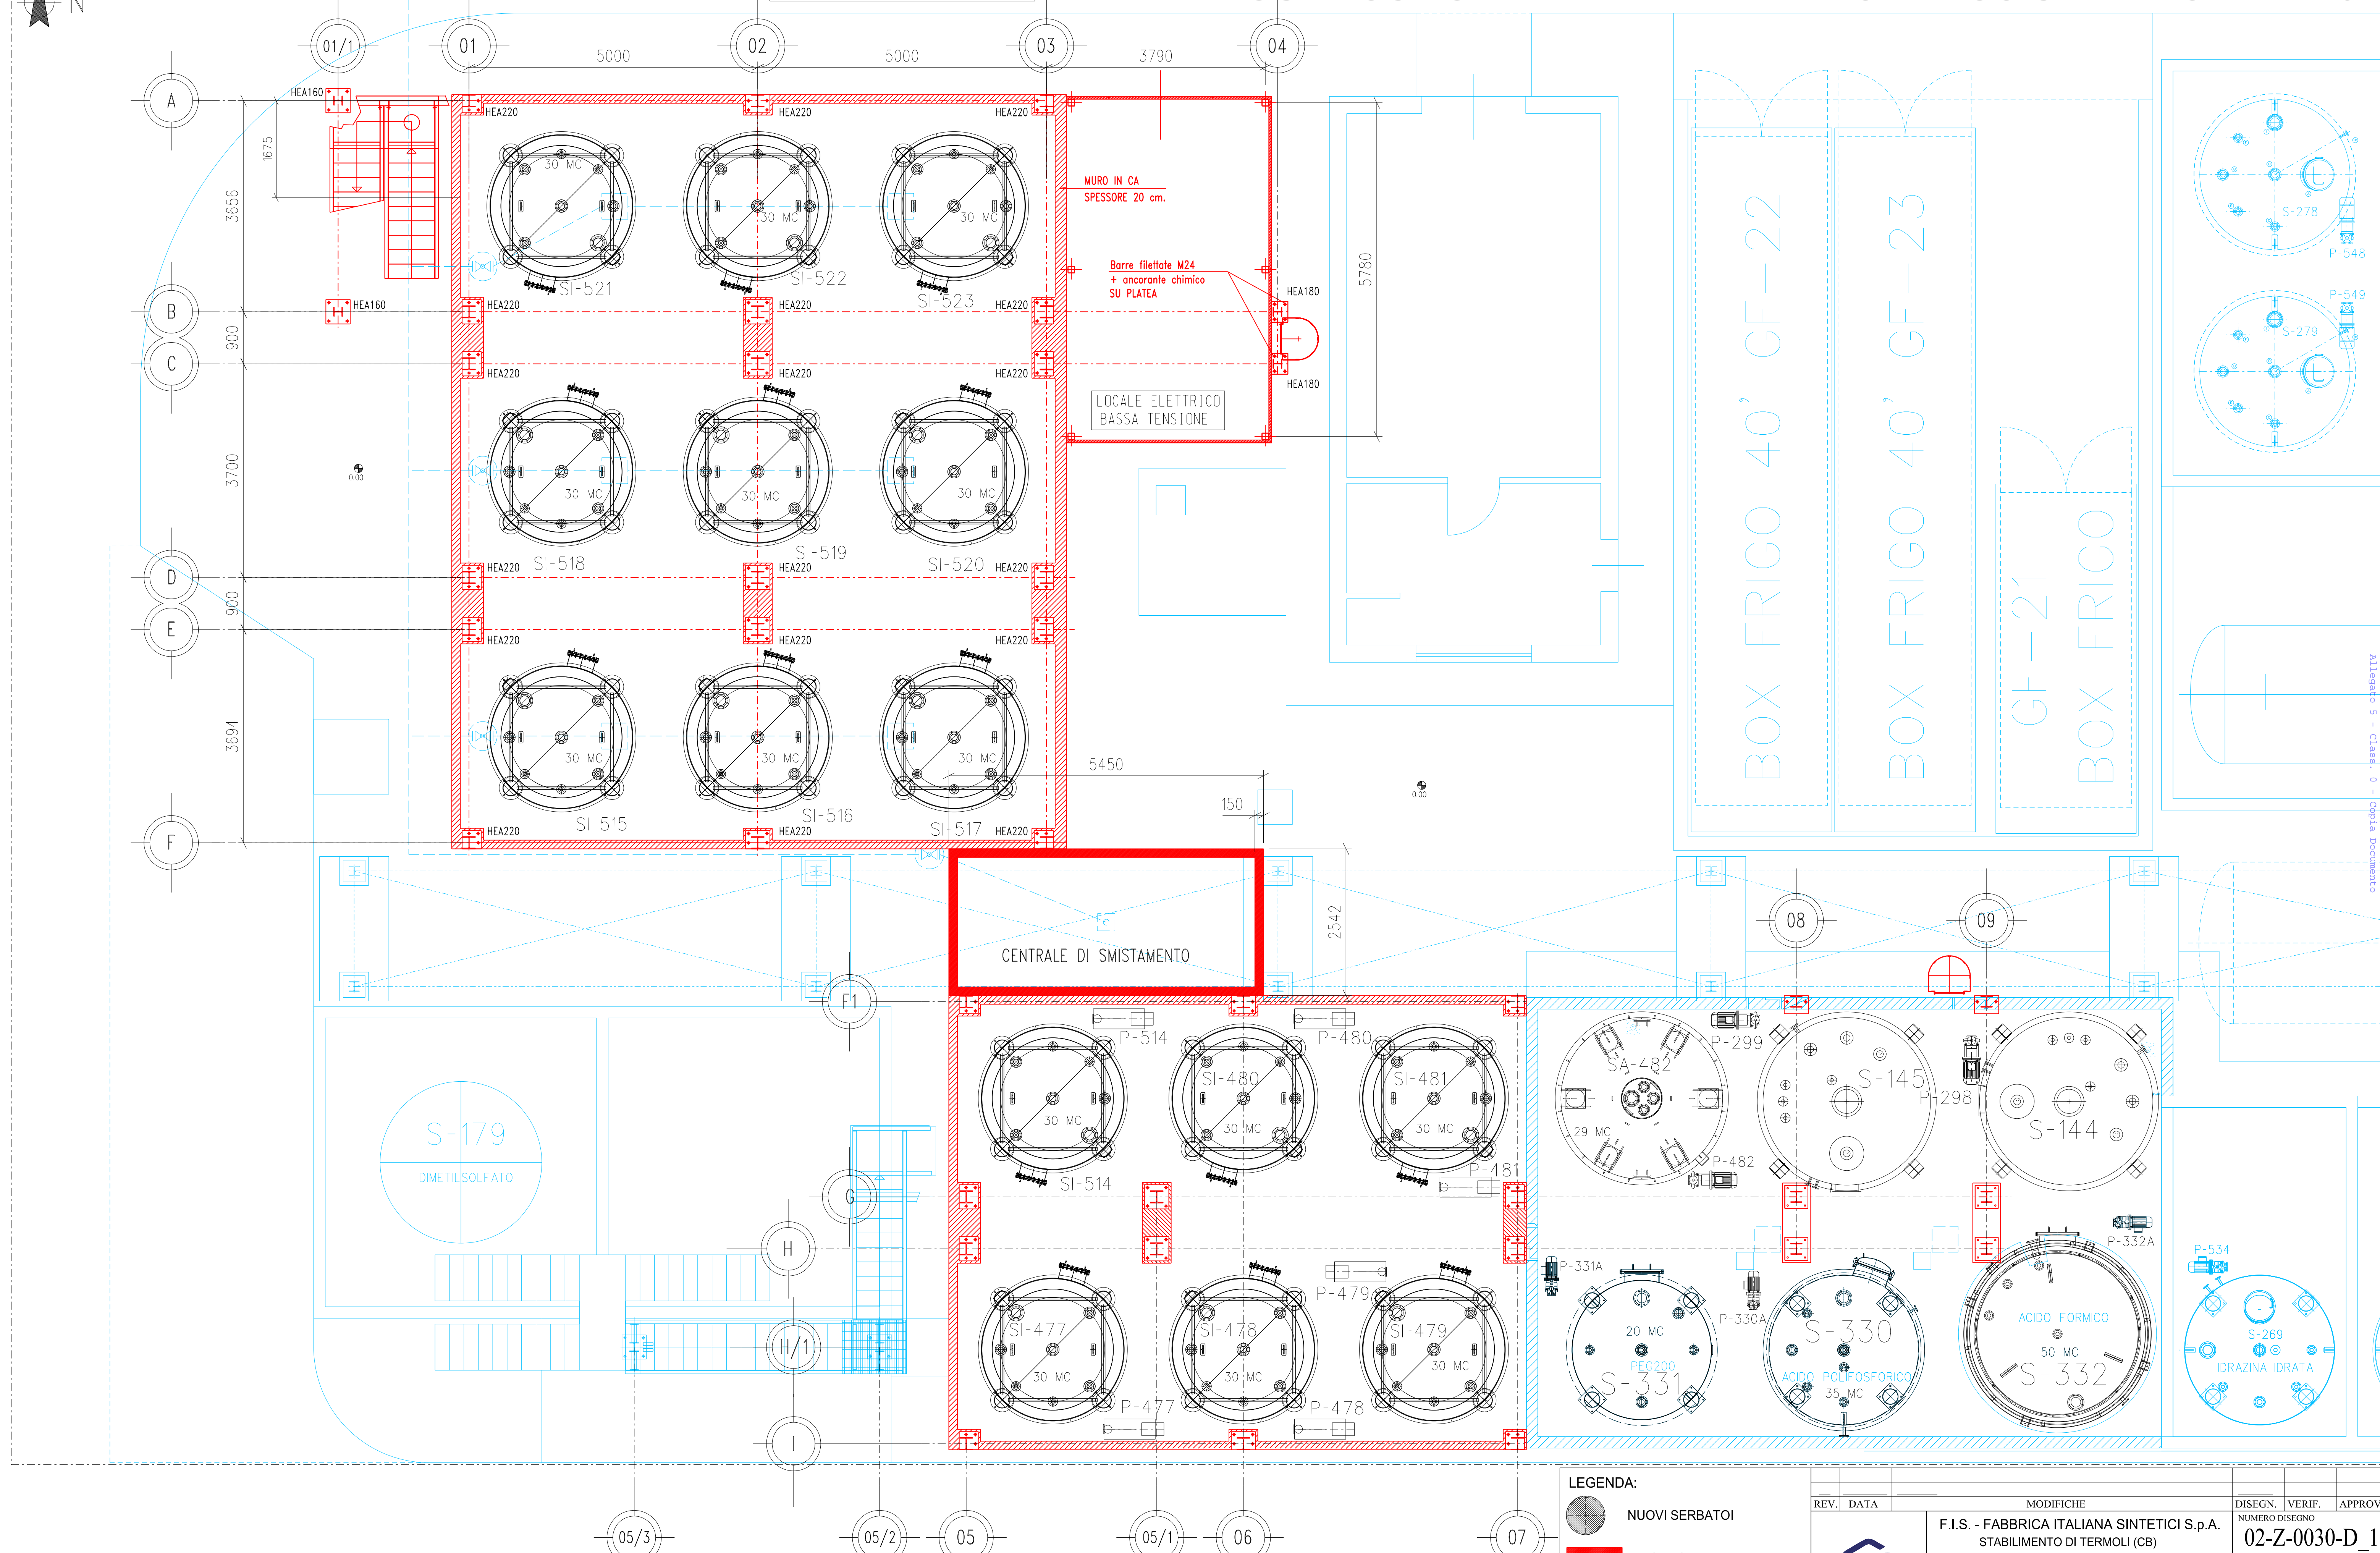


- LEGENDA:
- NUOVI SERBATOI
  - NUOVE OPERE EDILI E CARPENTERIE
  - ESISTENTE


| REV. | DATA | MODIFICHE   | DISEGN.                         | VERIF. | APPROV.     |
|------|------|---|---------------------------------|--------|-------------|
|      |      | F.I.S. - FABBRICA ITALIANA SINTETICI S.p.A.<br>STABILIMENTO DI TERMOLI (CB)             |                                 |        |             |
|      |      | TITOLO<br>AMPLIAMENTO PARCO SERBATOI AREA 02<br>PIANTA PIANO TERRA<br>LAYOT POST OPERAM |                                 |        |             |
|      |      |   | NUMERO DISEGNO<br>02-Z-0030-D_1 |        |             |
|      |      |   | DATA EMISS.: 13-03-2024         |        |             |
|      |      |   | DISEGNATORE: VERDERAME          |        |             |
|      |      |   | VERIFICATO: DEGLI ESPOSTI       |        |             |
|      |      |   | APPROVATO:                      |        |             |
|      |      |   | SCALA: 1:50                     |        | FORMATO: A1 |

QUESTO DISEGNO E' DI PROPRIETA' DELLA F.I.S. - FABBRICA ITALIANA SINTETICI S.p.A. NON PUO' ESSERE COPIATO, RIPRODOTTO O MOSTRATO A TERZI SENZA PREVENTIVA AUTORIZZAZIONE SCRITTA.



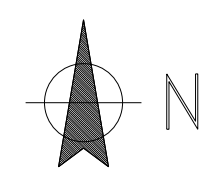

| N  | DENOMINAZIONE AREA                          |
|----|---|
| 01 | CENTRALE VAPORE e ARIA                      |
| 02 | SERBATOI di STOCCAGGIO Materie Prime        |
| 03 | SERVIZI GENERALI                            |
| 04 | MAGAZZINO Materie Prime/Prodotti Finiti     |
| 05 | REPARTO DI PRODUZIONE B                     |
| 06 | REPARTO DI PRODUZIONE A                     |
| 07 | IMPIANTO BIOLOGICO                          |
| 08 |   |
| 09 | UTILITIES E VASCA DI EMERGENZA              |
| 10 | PORTINERIA, SPOGLIATOI, MENSA, MEDICHERIA   |
| 11 | UFFICIE LABORATORIO                         |
| 12 | OFFICINA E MAGAZZ. MAT. TECNICO             |
| 13 | PARCHEGGI                                   |
| 14 | ALLACCIAMENTI ESTERNI (METANO)              |
| 15 | ALLACCIAMENTI ESTERNI (ENEL)                |
| 16 | AREA CANTIERI IMPRESE ESTERNE               |
| 17 | LOTTO FIS A DISPOSIZIONE                    |
| 18 | REFFETTORIO, SPOGLIATOI E PARCHEGGI INTERNI |

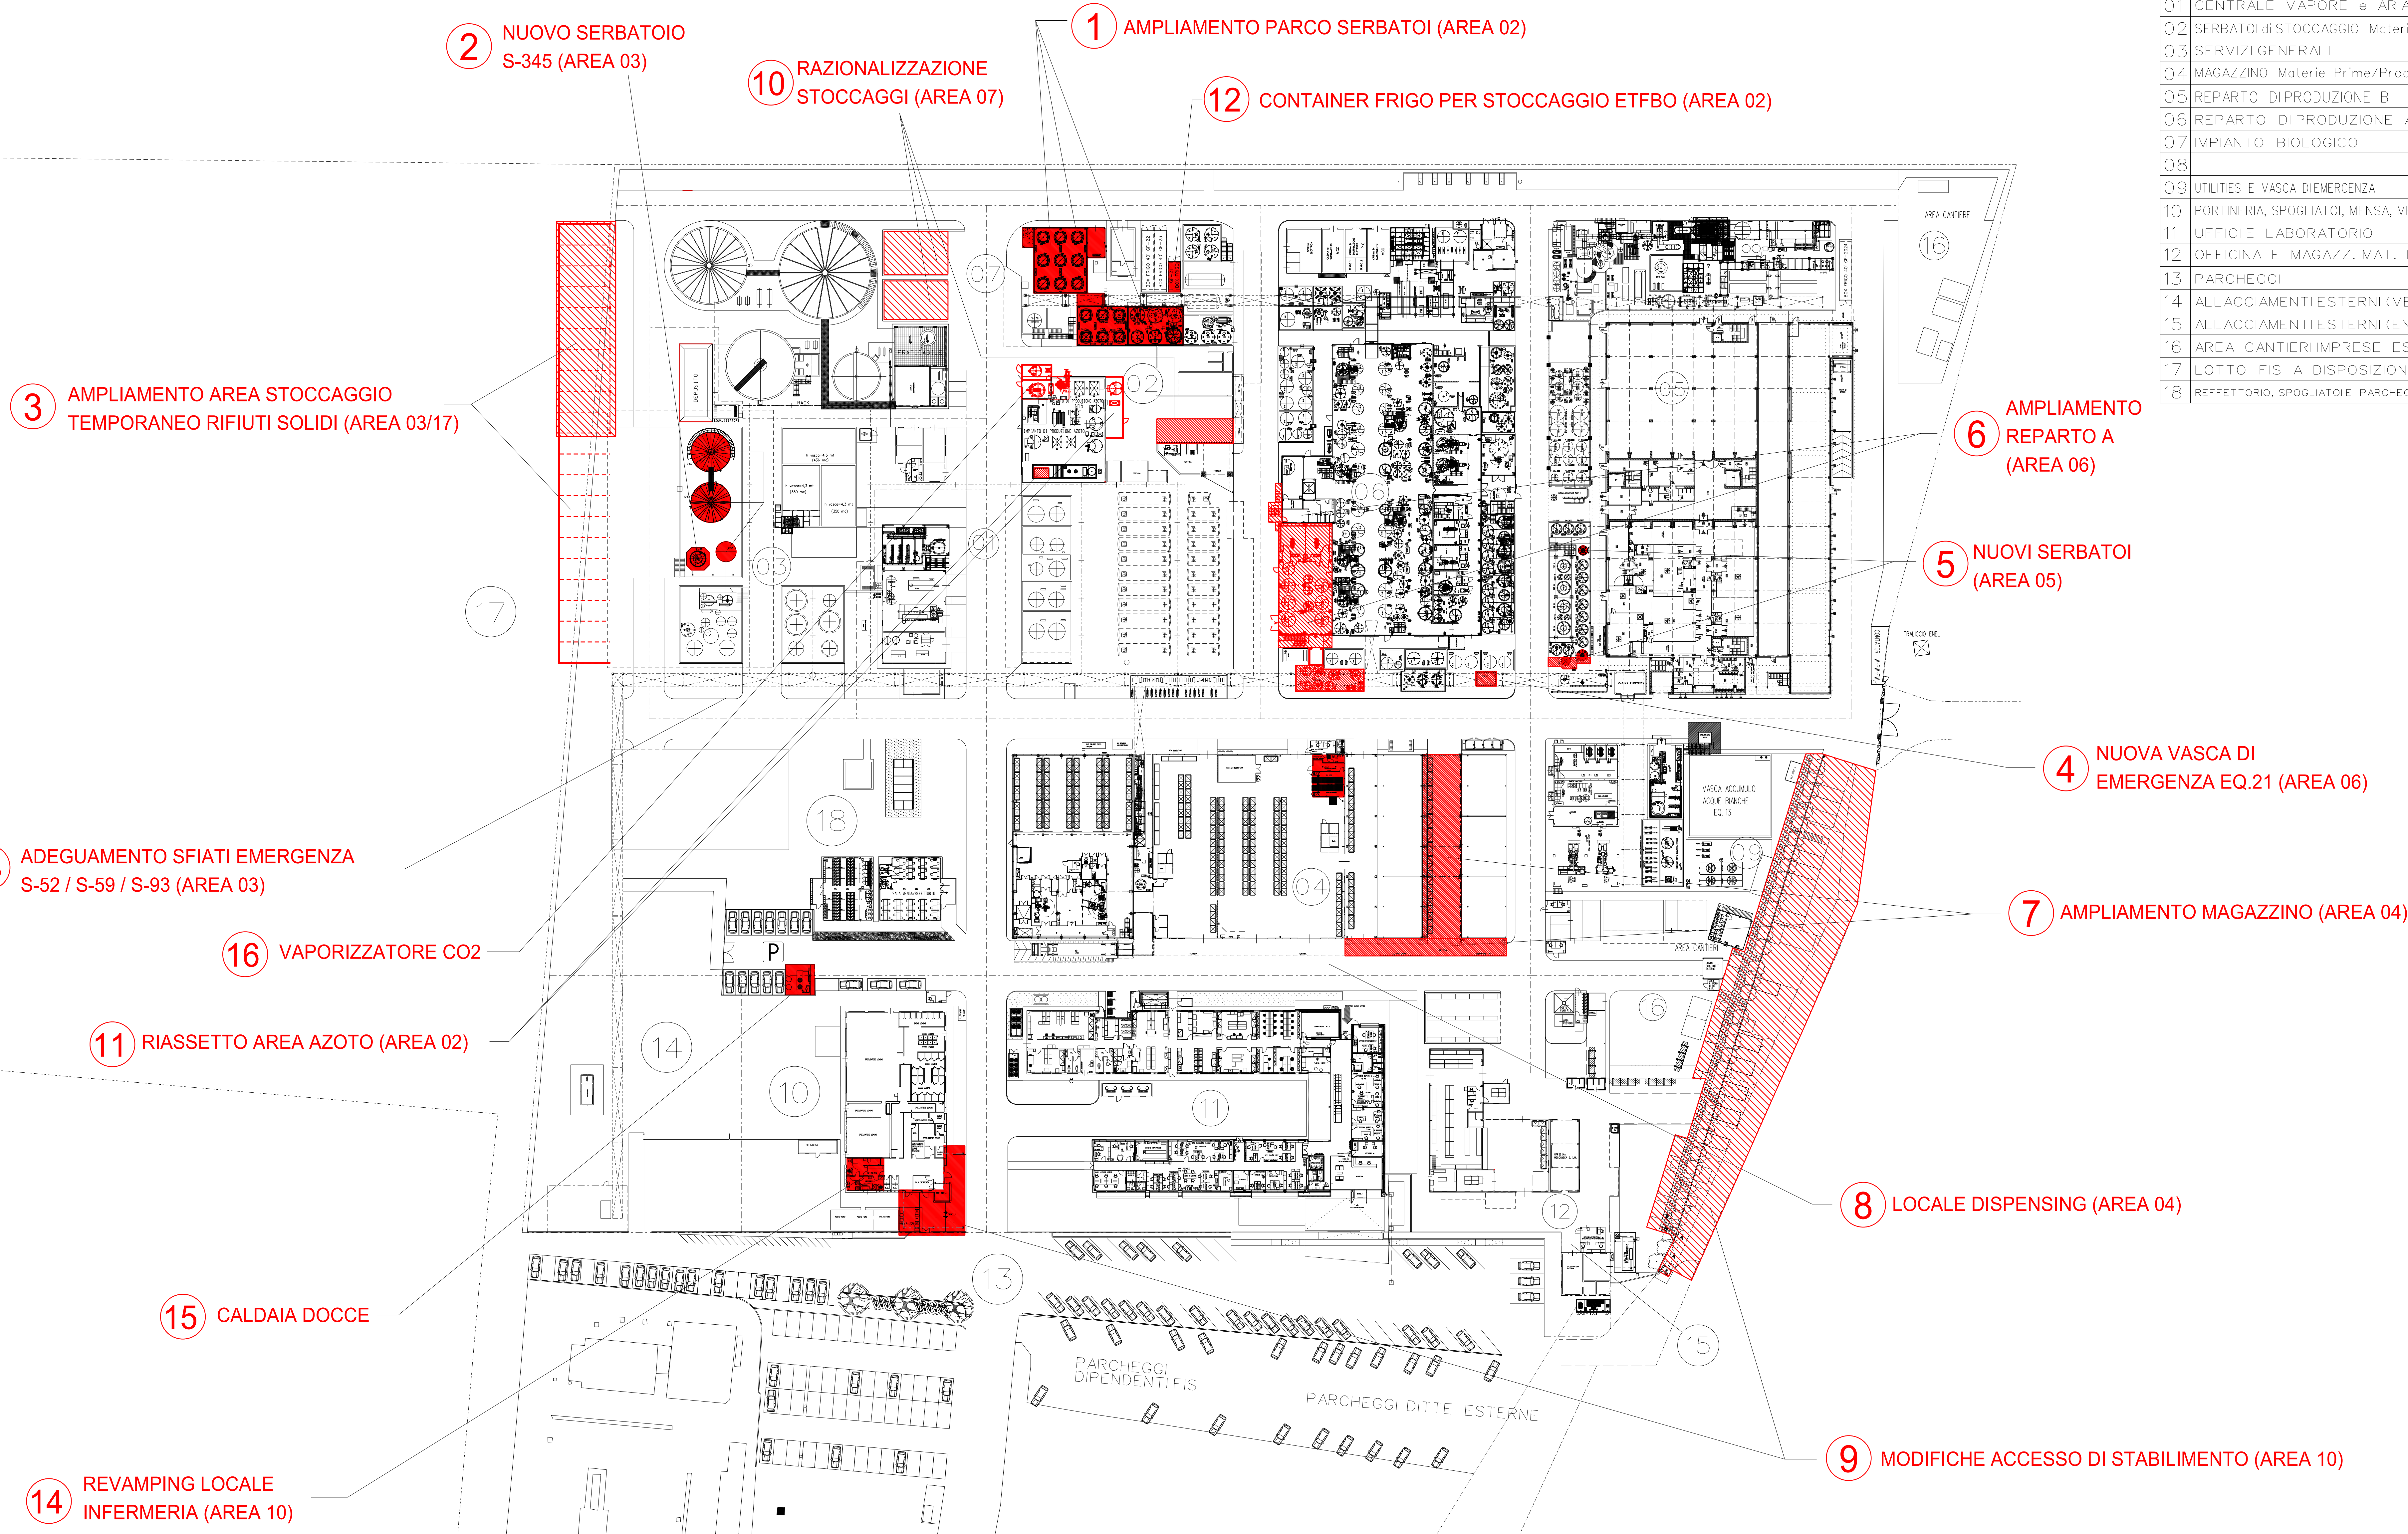

LEGENDA:



n

N° PROGETTO


| REV. | DATA | MODIFICHE   | DESIGN. | VERIF. | APPROV. |
|------|------|---|---------|--------|---------|
|      |      | F.I.S. - FABBRICA ITALIANA SINTETICI S.p.A.<br>STABILIMENTO DI TERMOLI (CB)   |         |        |         |
|      |      | TITOLO<br>PLANIMETRIA GENERALE<br>DI STABILIMENTO POST OPERAM<br>- IDENTIFICAZIONE INTERVENTI PER V.I.A. -                  |         |        |         |
|      |      | 00-A-0244-D   |         |        |         |
|      |      | DATA EMISS.: 18-04-2024<br>DESIGNATORE: VERDERAME<br>VERIFICATO: DEGLI ESPOSTI<br>APPROVATO:<br>SCALA: 1:500<br>FORMATO: A0 |         |        |         |

REGIONE ABRUZZO - GIUNTA REGIONALE - AREA 03/17 - 18-04-2024  
AUTORE: S. VERDERAME - COORDINATORE: S. VERDERAME - VERIFICATO: S. VERDERAME - APPROVATO: S. VERDERAME




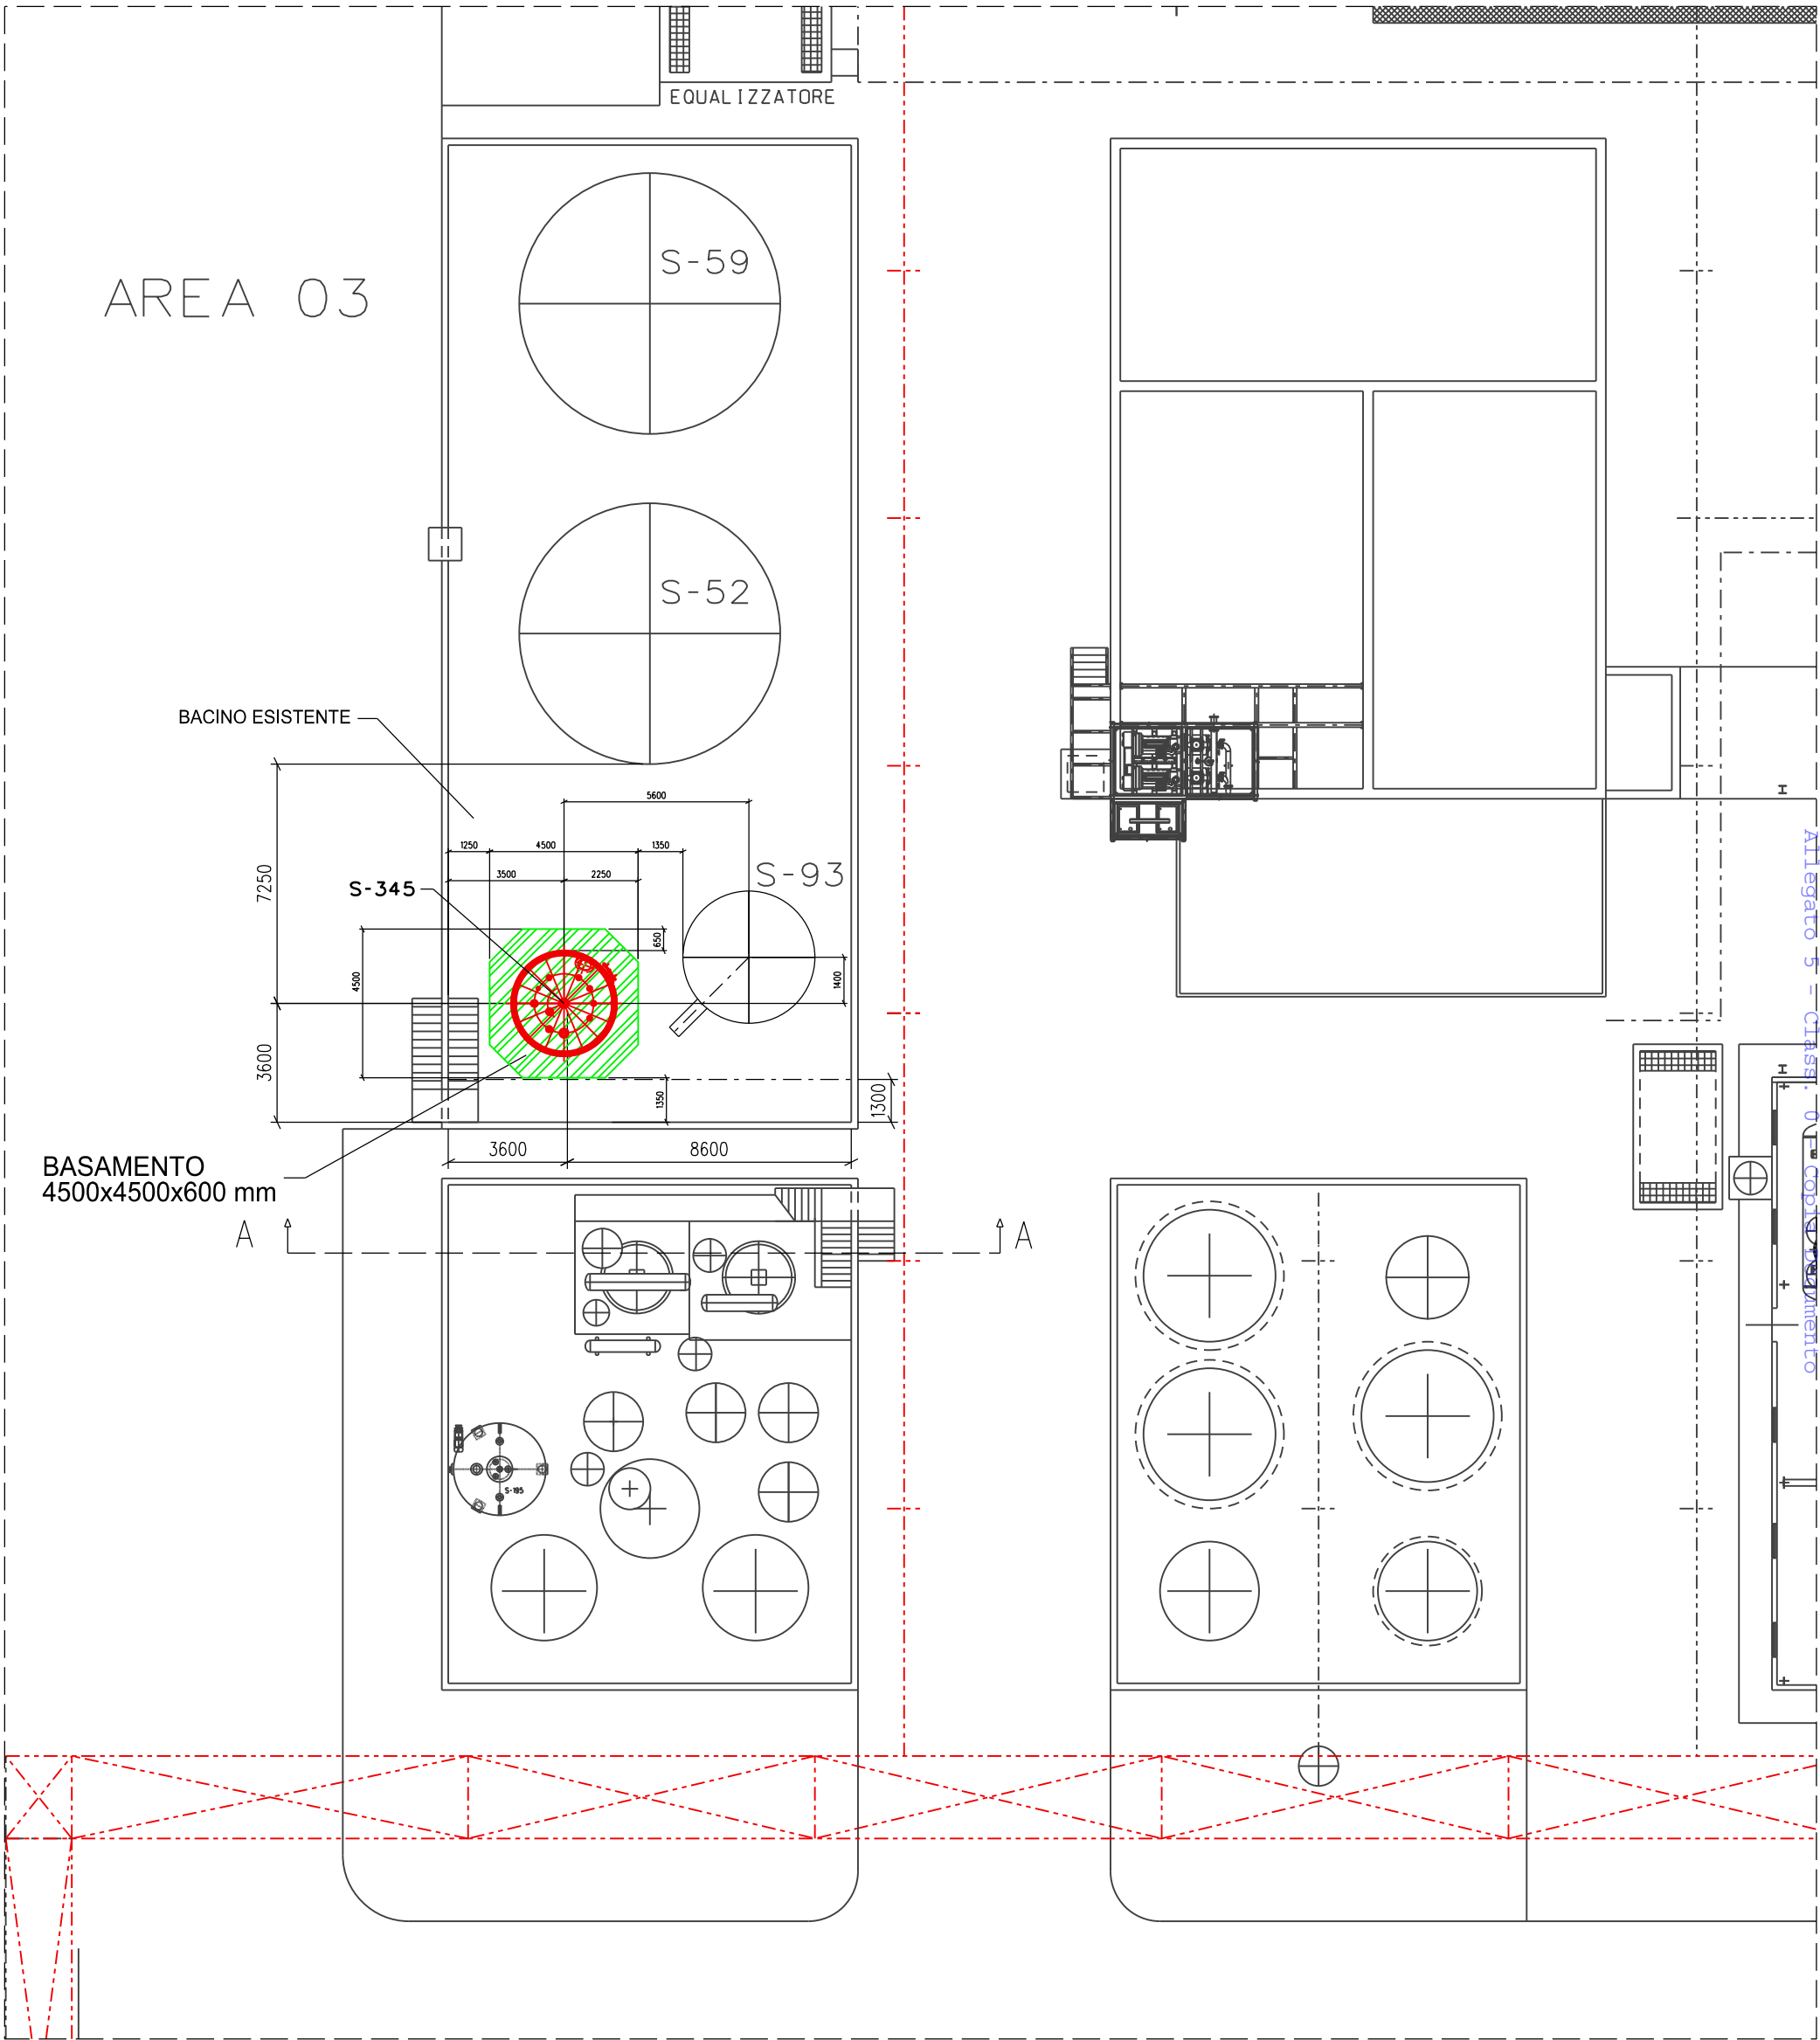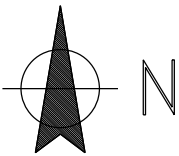

S-345  
INSTALLAZIONE NUOVO  
SERBATOIO DA 100 MC.  
PER RIFIUTI  
(C.E.R. 07 07 04 \*- mix solventi )

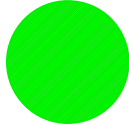

PLATEA DI BASE  
SERBATOIO  
4500x4500 mm

 


CANALINA ESISTENTE



RACK ESISTENTE

|  |            |   |                                      |                |         |
|--|------------|---|--------------------------------------|----------------|---------|
| 4  | 15-11-2021 | REVISIONE GENERALE (MODIFICATA PLATEA SERBATOIO)                            | VERDERAME                            | DEGLI ESPOSTI  |         |
| 3  | 03-11-2021 | REVISIONE GENERALE (MODIFICATA PLATEA SERBATOIO)                            | VERDERAME                            | DEGLI ESPOSTI  |         |
| 2  | 18-10-2021 | REVISIONE GENERALE  | ROSSI P.                             | DEGLI ESPOSTI  |         |
| 1  | 05-08-2021 | REVISIONE GENERALE  | VERDERAME                            |                |         |
| REV.   | DATA       | MODIFICHE   | DISEGN.                              | VERIF.         | APPROV. |
|   |            | F.I.S. - FABBRICA ITALIANA SINTETICI S.p.A.<br>STABILIMENTO DI TERMOLI (CB) | NUMERO DISEGNO<br><b>03-Z-0004-D</b> |                |         |
|  |            | TITOLO<br><br>- AREA 03 -<br>STUDIO PER POSIZIONAMENTO S-345                | DATA EMISS.: 26-04-2021              |                |         |
|  |            |   | DISEGNATORE: ROSSI P.                |                |         |
|  |            |   | VERIFICATO:                          |                |         |
|  |            |   | TAV.: 1 DI 2                         |                |         |
|  |            |   | SCALA: 1:200                         | FORMATO: A3-VT |         |
| QUESTO DISEGNO E' DI PROPRIETA' DELLA F.I.S. - FABBRICA ITALIANA SINTETICI S.p.A., NON PUO' ESSERE COPIATO, RIPRODOTTO O MOSTRATO A TERZI SENZA PREVENTIVA AUTORIZZAZIONE SCRITTA. |            |   |                                      |                |         |

OVEST EST

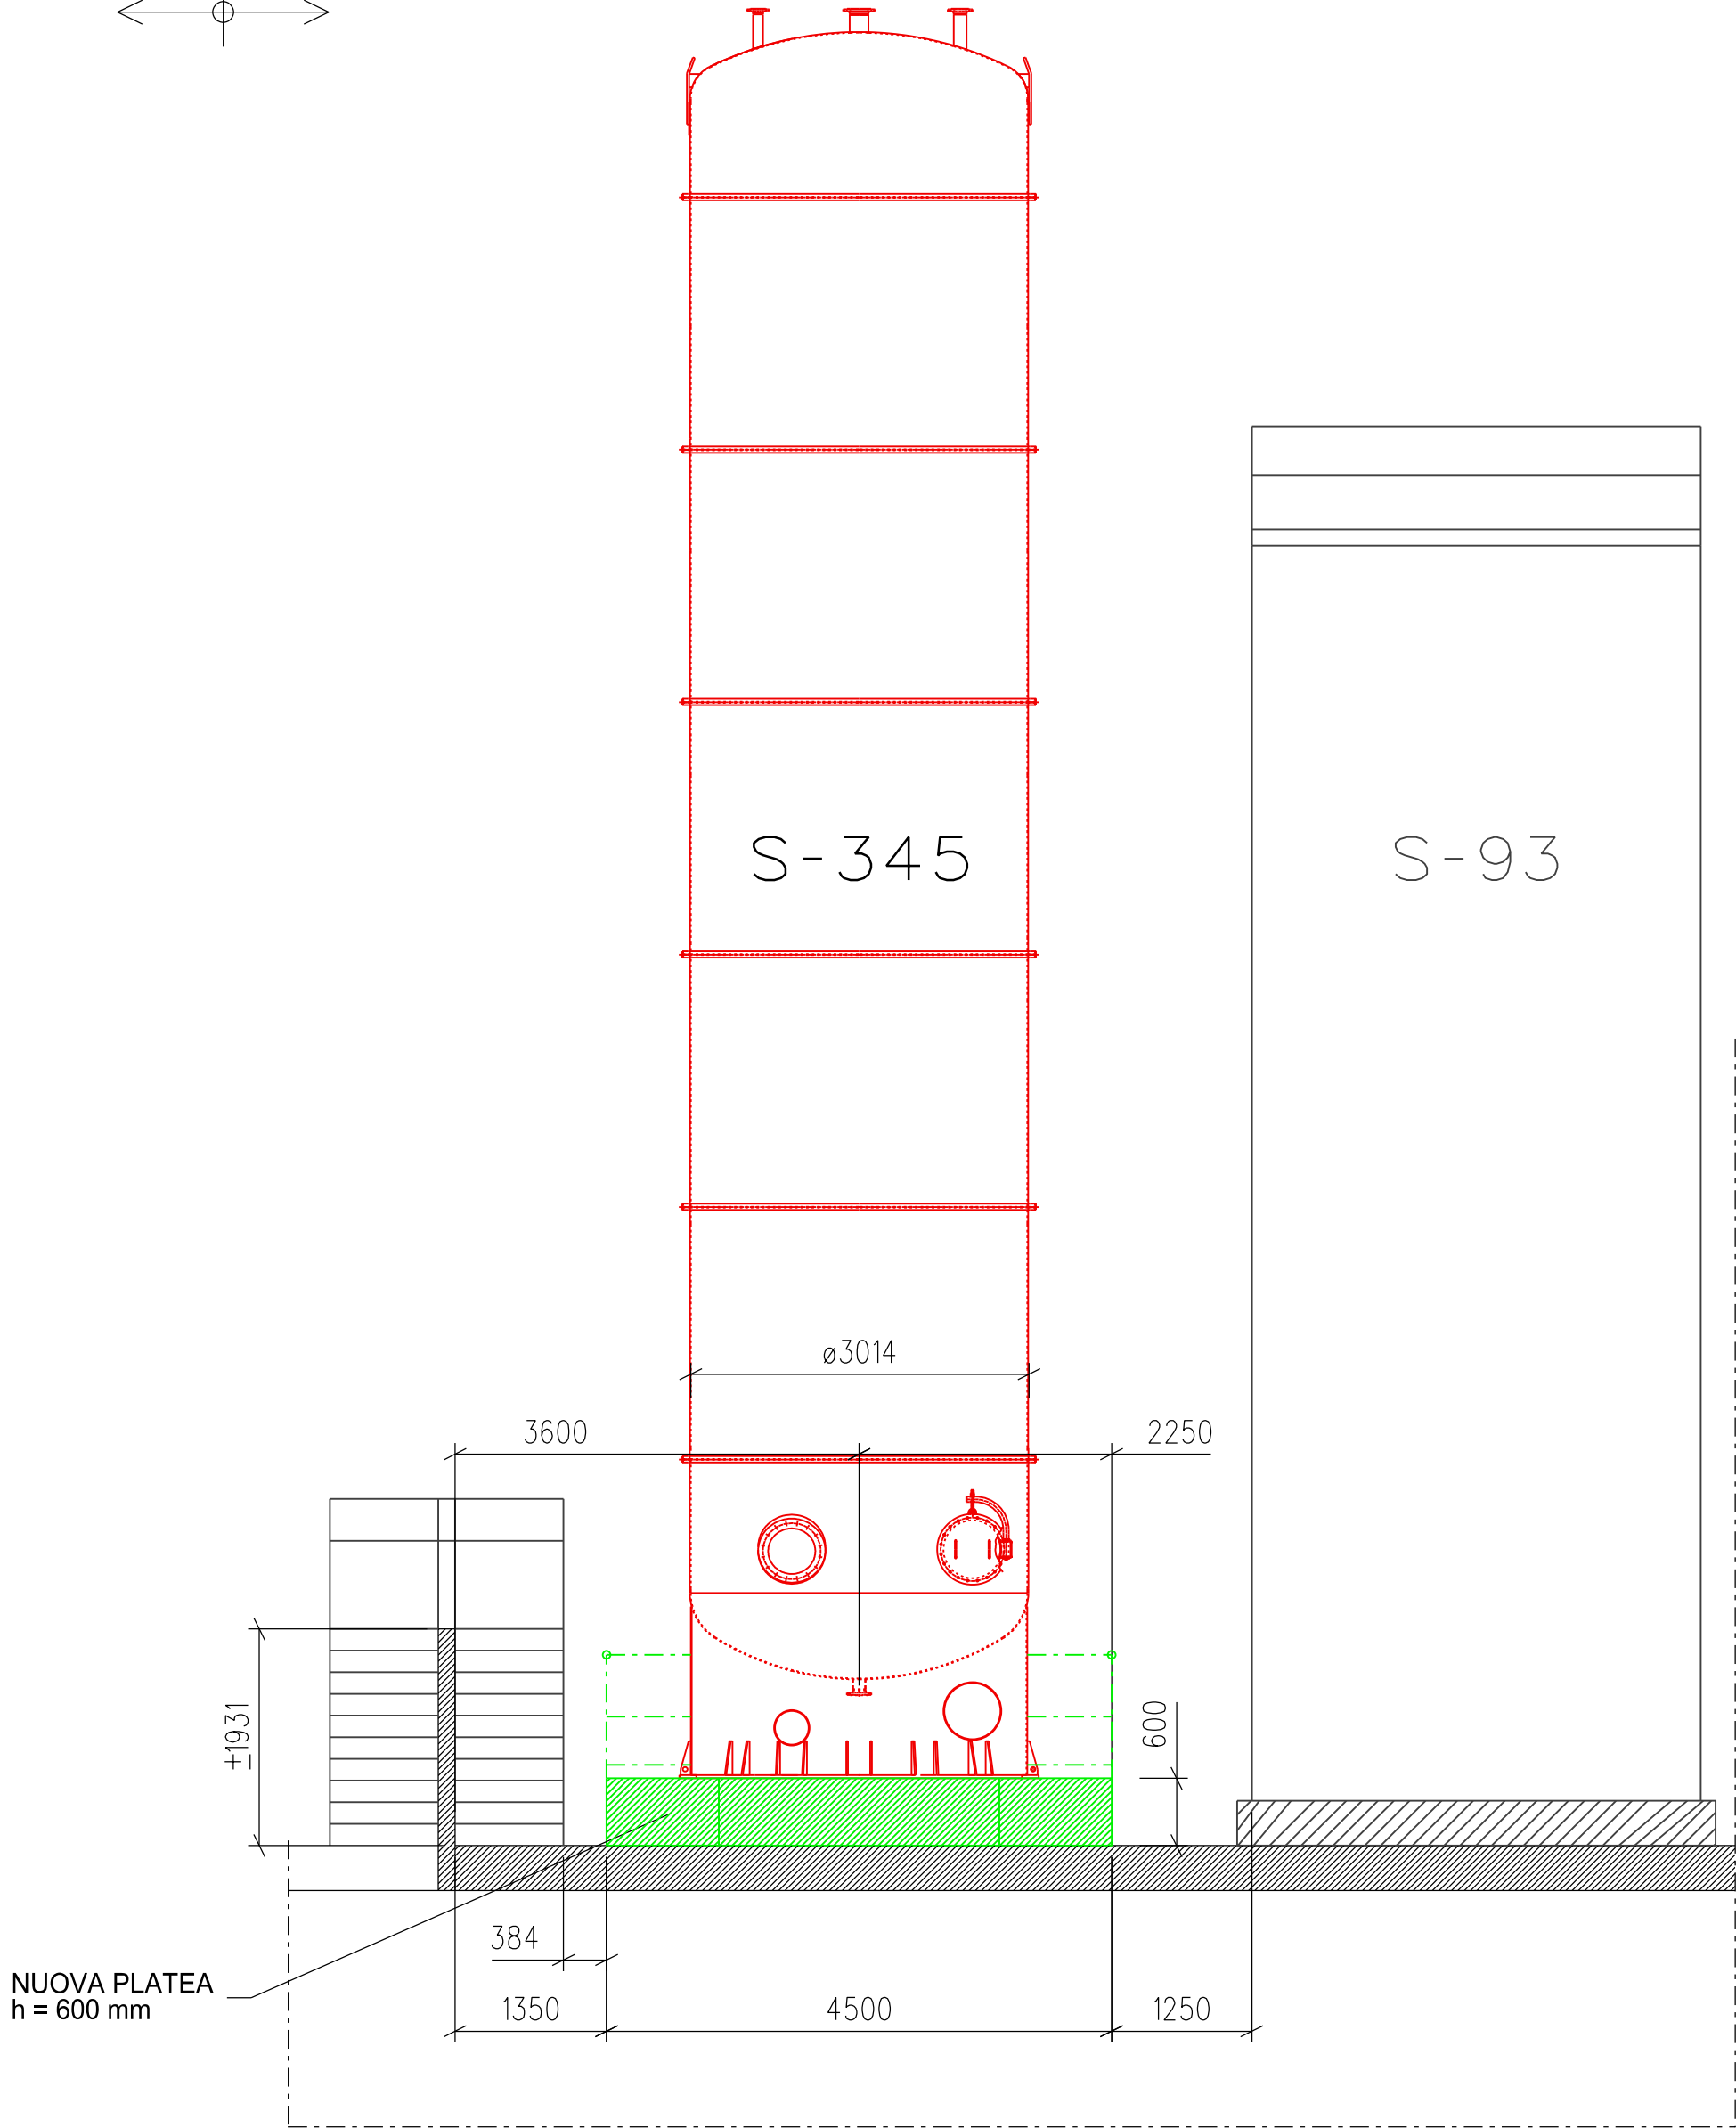

LEGENDA:



S-345  
INSTALLAZIONE NUOVO  
SERBATOIO DA 100 MC.  
PER RIFIUTI  
(C.E.R. 07 07 04 \*- mix solventi )



PLATEA DI BASE  
SERBATOIO  
4500x4500 mm


|  |            |   |  |                         |               |                |
|--|------------|---|--|-------------------------|---------------|----------------|
| 4  | 15-11-2021 | REVISIONE GENERALE (MODIFICATA PLATEA SERBATOIO)                            |  | VERDERAME               | DEGLI ESPOSTI |                |
| 3  | 03-11-2021 | REVISIONE GENERALE (MODIFICATA PLATEA SERBATOIO)                            |  | VERDERAME               | DEGLI ESPOSTI |                |
| 2  | 18-10-2021 | REVISIONE GENERALE  |  | ROSSI P.                | DEGLI ESPOSTI |                |
| 1  | 05-08-2021 | REVISIONE GENERALE  |  | VERDERAME               |               |                |
| REV.   | DATA       | MODIFICHE   |  | DISEGN.                 | VERIF.        | APPROV.        |
|   |            | F.I.S. - FABBRICA ITALIANA SINTETICI S.p.A.<br>STABILIMENTO DI TERMOLI (CB) |  | NUMERO DISEGNO          |               |                |
|  |            |   |  | 03-Z-0004-D             |               |                |
|  |            | TITOLO<br><br>- AREA 03 -<br>STUDIO PER POSIZIONAMENTO S-345<br>VISTA "A-A" |  | DATA EMISS.: 26-04-2021 |               |                |
|  |            |   |  | DISEGNATORE: ROSSI P.   |               |                |
|  |            |   |  | VERIFICATO:             |               |                |
|  |            |   |  | TAV.: 2 DI 2            |               |                |
|  |            |   |  | SCALA: 1:60             |               | FORMATO: A3-VT |
| QUESTO DISEGNO E' DI PROPRIETA' DELLA F.I.S. - FABBRICA ITALIANA SINTETICI S.p.A., NON PUO' ESSERE COPIATO, RIPRODOTTO O MOSTRATO A TERZI SENZA PREVENTIVA AUTORIZZAZIONE SCRITTA. |            |   |  |                         |               |                |




**LOTTO DI TERRENO FIS A DISPOSIZIONE**

AREA DA PAVIMENTARE


– CONFINI ATTUALI DI STABILIMENTO

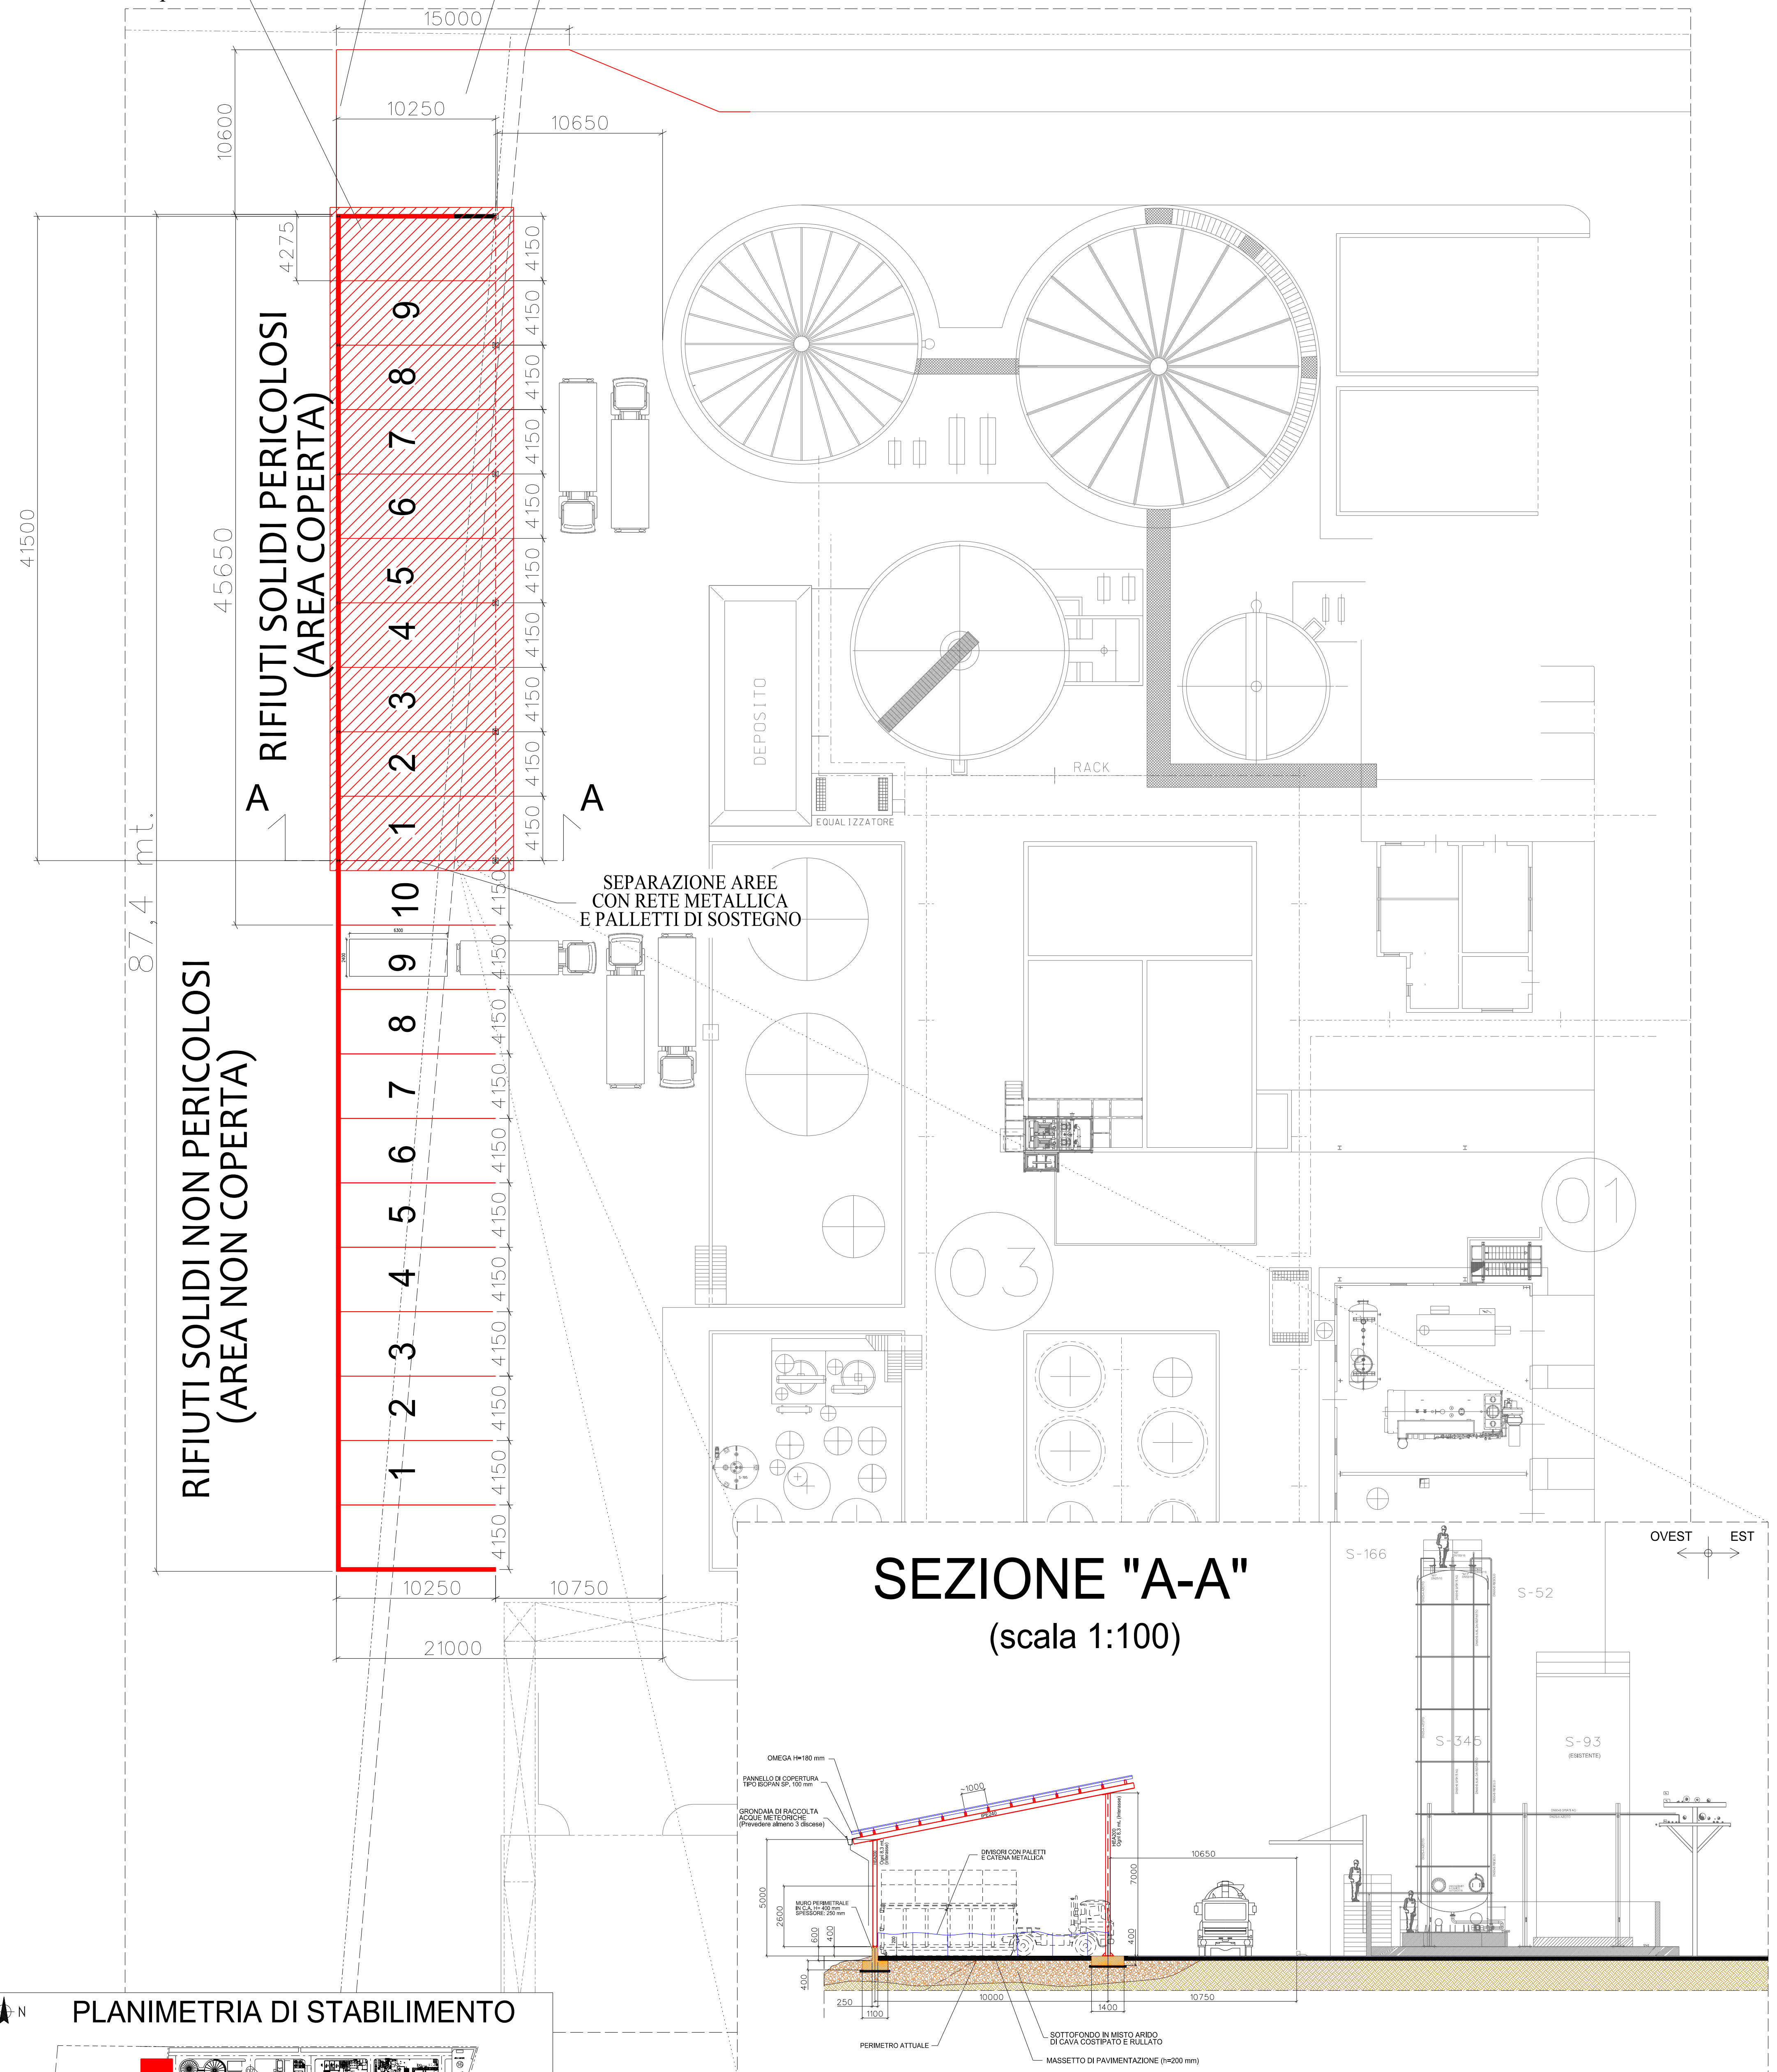

SEZIONE "A-A"  
(scala 1:100)

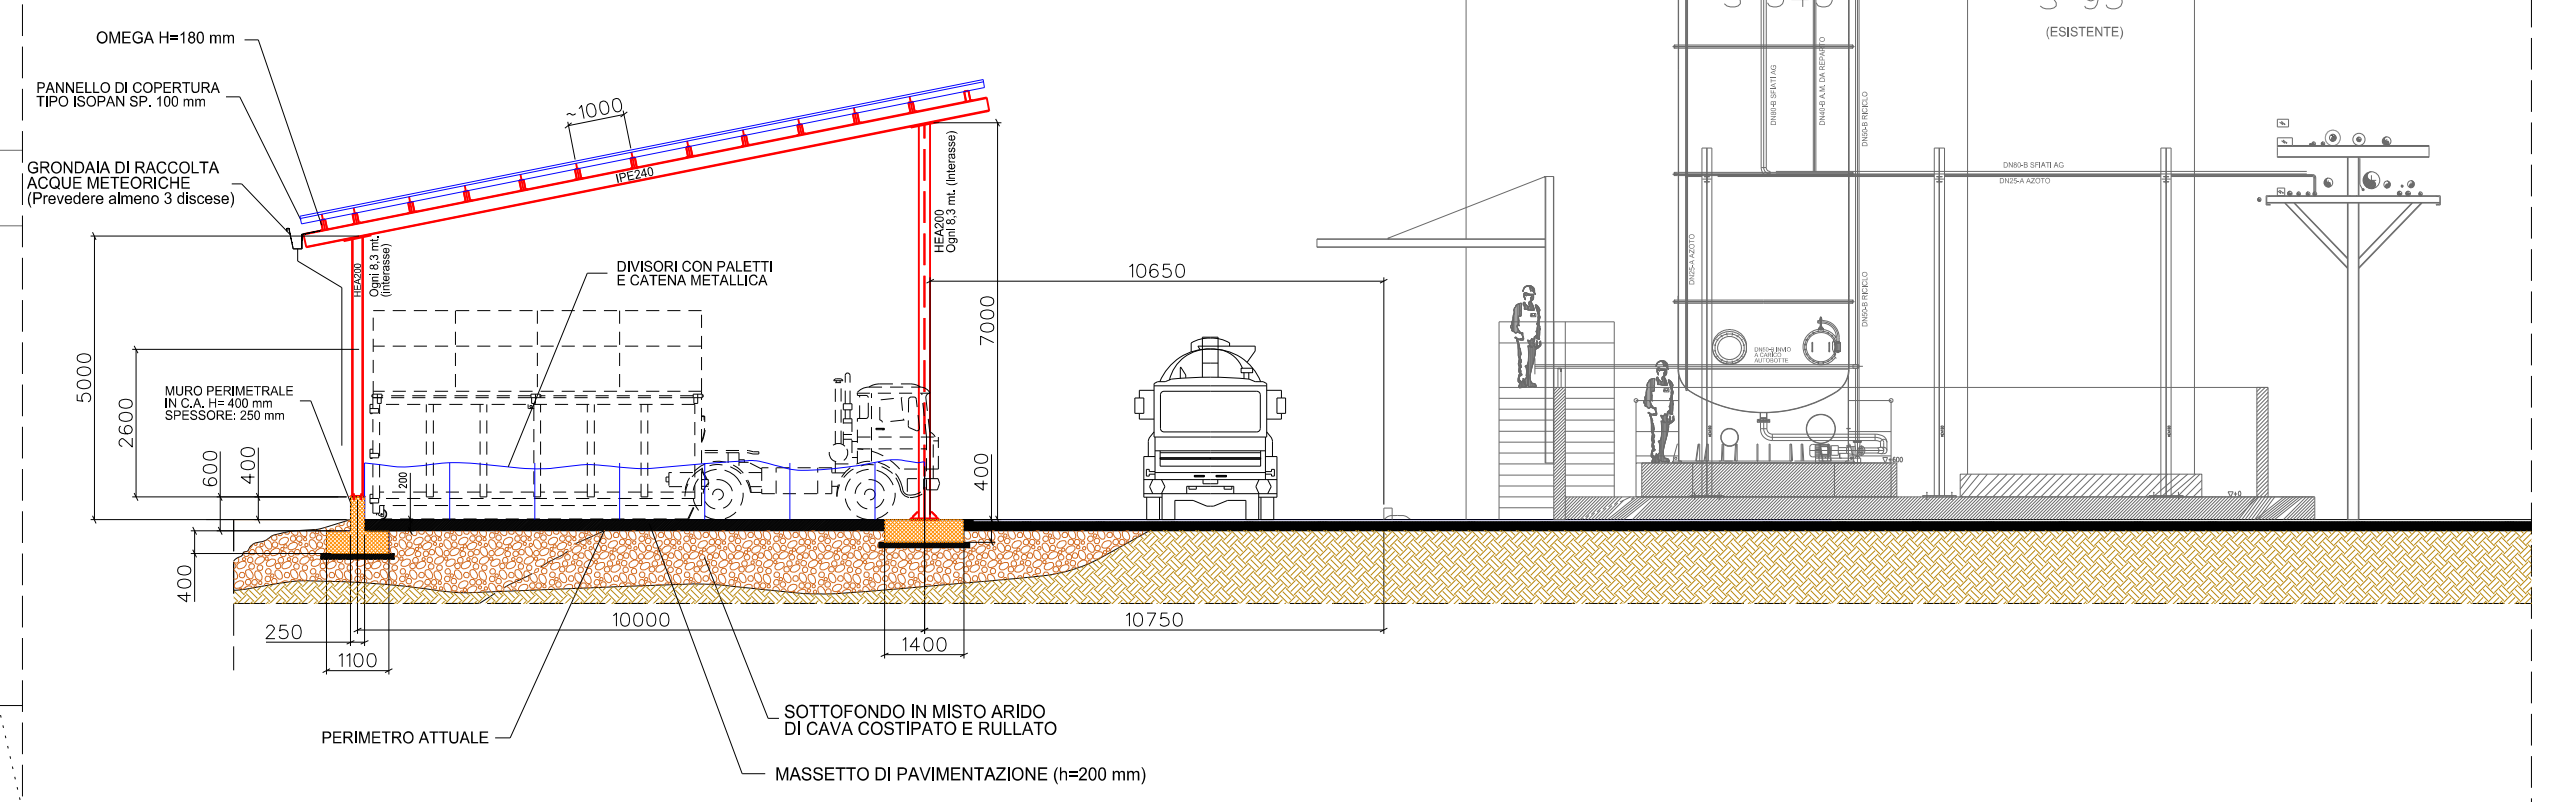

## PLANIMETRIA DI STABILIMENTO

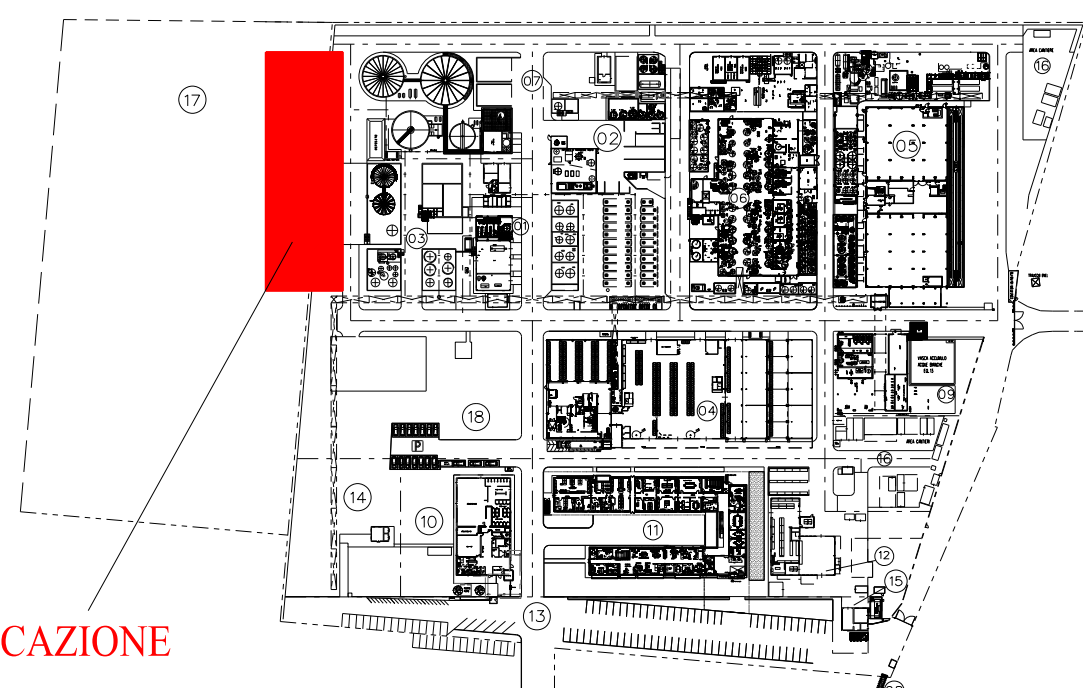



## UBICAZIONE

NOTE:



- Misure in millimetri salvo dove indicato.
- Da prevedere impianto rete fognaria (CY chimica e WY acque bianche), impianto elettrico (illuminazione varchi) e verificare la necessità di impianto antincendio di protezione.
- Nell'intera area di deposito sfrutti occorre prevedere idonea platea in c.a. con muretto perimetrale in c.a. avente dimensioni pari a: 400 mm (h) x 250 mm (base).

|  |            |                                       |  |           |         |
|--|------------|---------------------------------------|--|-----------|---------|
| 3  | 23-03-2022 | REVISIONE GENERALE (INDICAZIONI D.S.) | VERDERAME  | SACCHETTI |         |
| 2  | 04-09-2021 | REVISIONE GENERALE                    | VERDERAME  | SACCHETTI |         |
| 1  | 29-03-2021 | REVISIONE GENERALE                    | VERDERAME  |           |         |
| REV.   | DATA       | MODIFICHE                             | DISEGN.  | VERIF.    | APPROV. |
|  <b>F.I.S. - FABBRICA ITALIANA SINTETICI S.p.A.</b><br><b>STABILIMENTO DI TERMOLI (CB)</b>  |            |                                       | NUMERO DISEGNO<br><b>03-Z-0003-D</b>   |           |         |
|  |            |                                       | DATA EMISS.: 13-10-2020<br>DESIGNATORE: VERDERAME<br>VERIFICATO:<br>APPROVATO:<br>SCALA: 1:200      [FORMATO: A1-VT] |           |         |
| <small>QUESTO DISEGNO E' DI PROPRIETA' DELLA F.I.S. - FABBRICA ITALIANA SINTETICI S.p.A. - TUTTI I DIRITTI SONO RISERVATI. E' VIETATA LA RIPRODUZIONE, L'USO O LA TRASMISSIONE IN QUALSIASI FORMA E PER QUALSIASI SCOPO, SENZA IL CONSENSO PRELIMINARE DELLA F.I.S. - FABBRICA ITALIANA SINTETICI S.p.A.</small> |            |                                       |  |           |         |



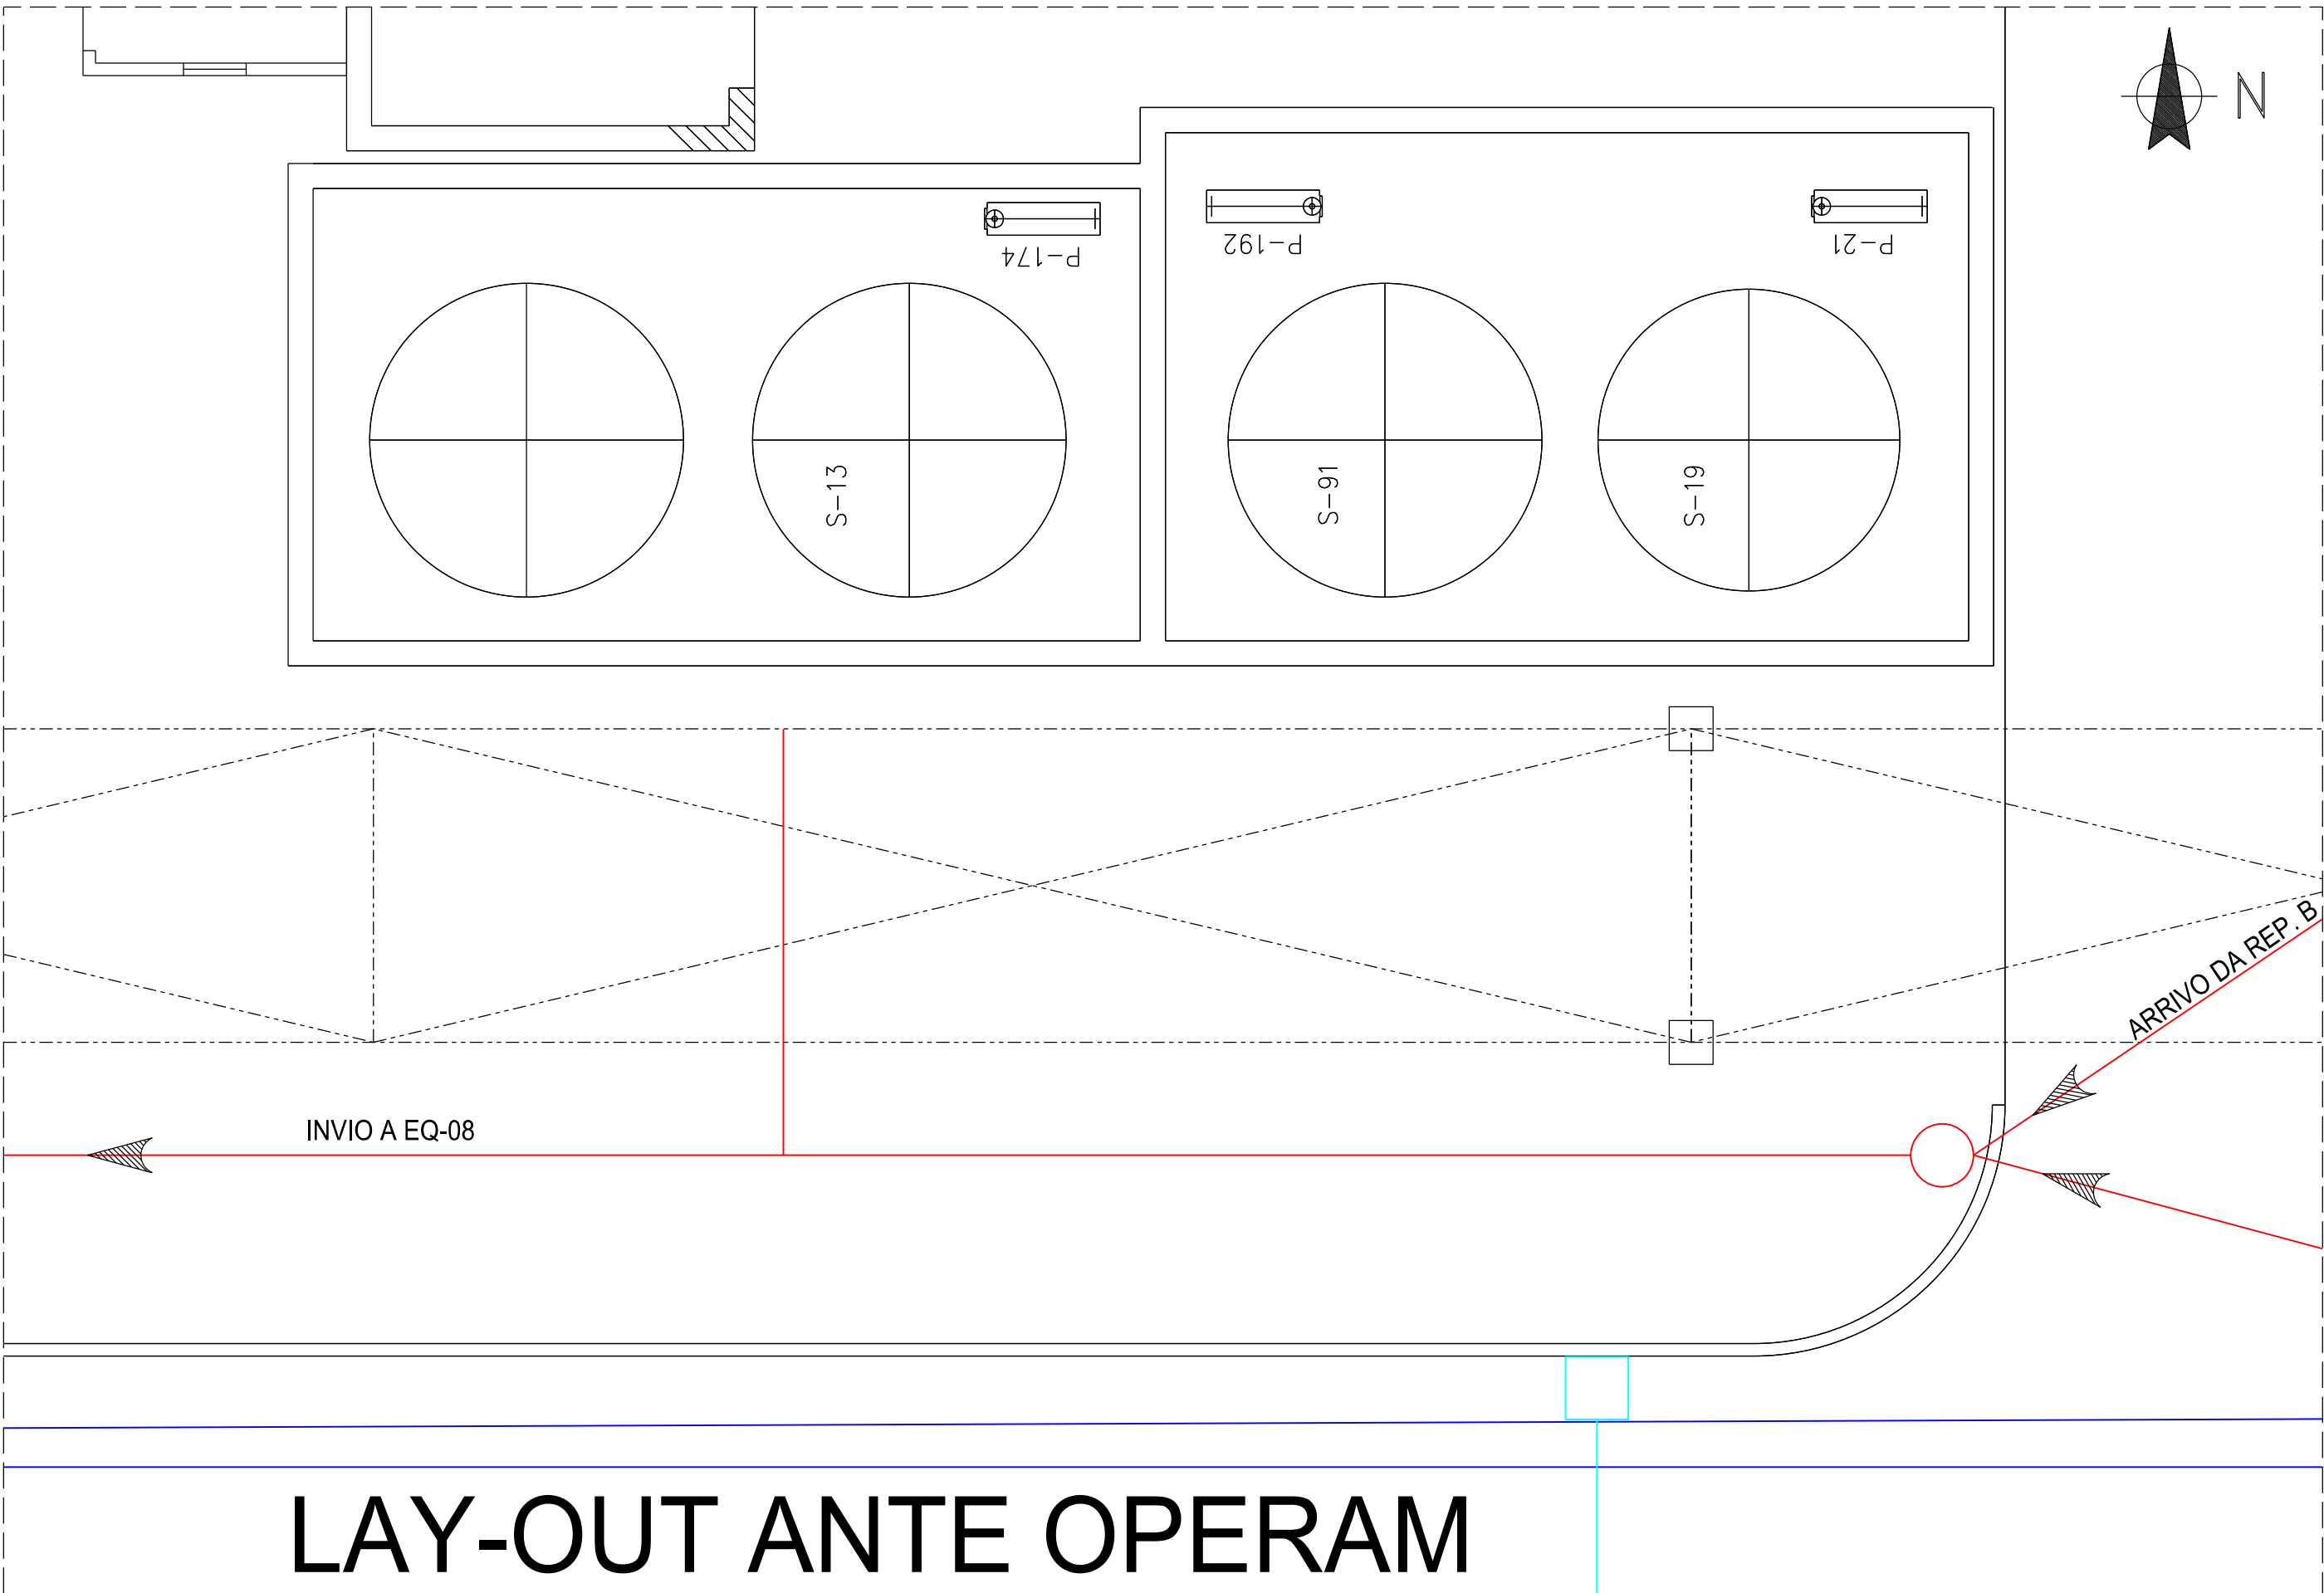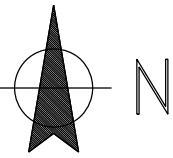

## LAY-OUT ANTE OPERAM

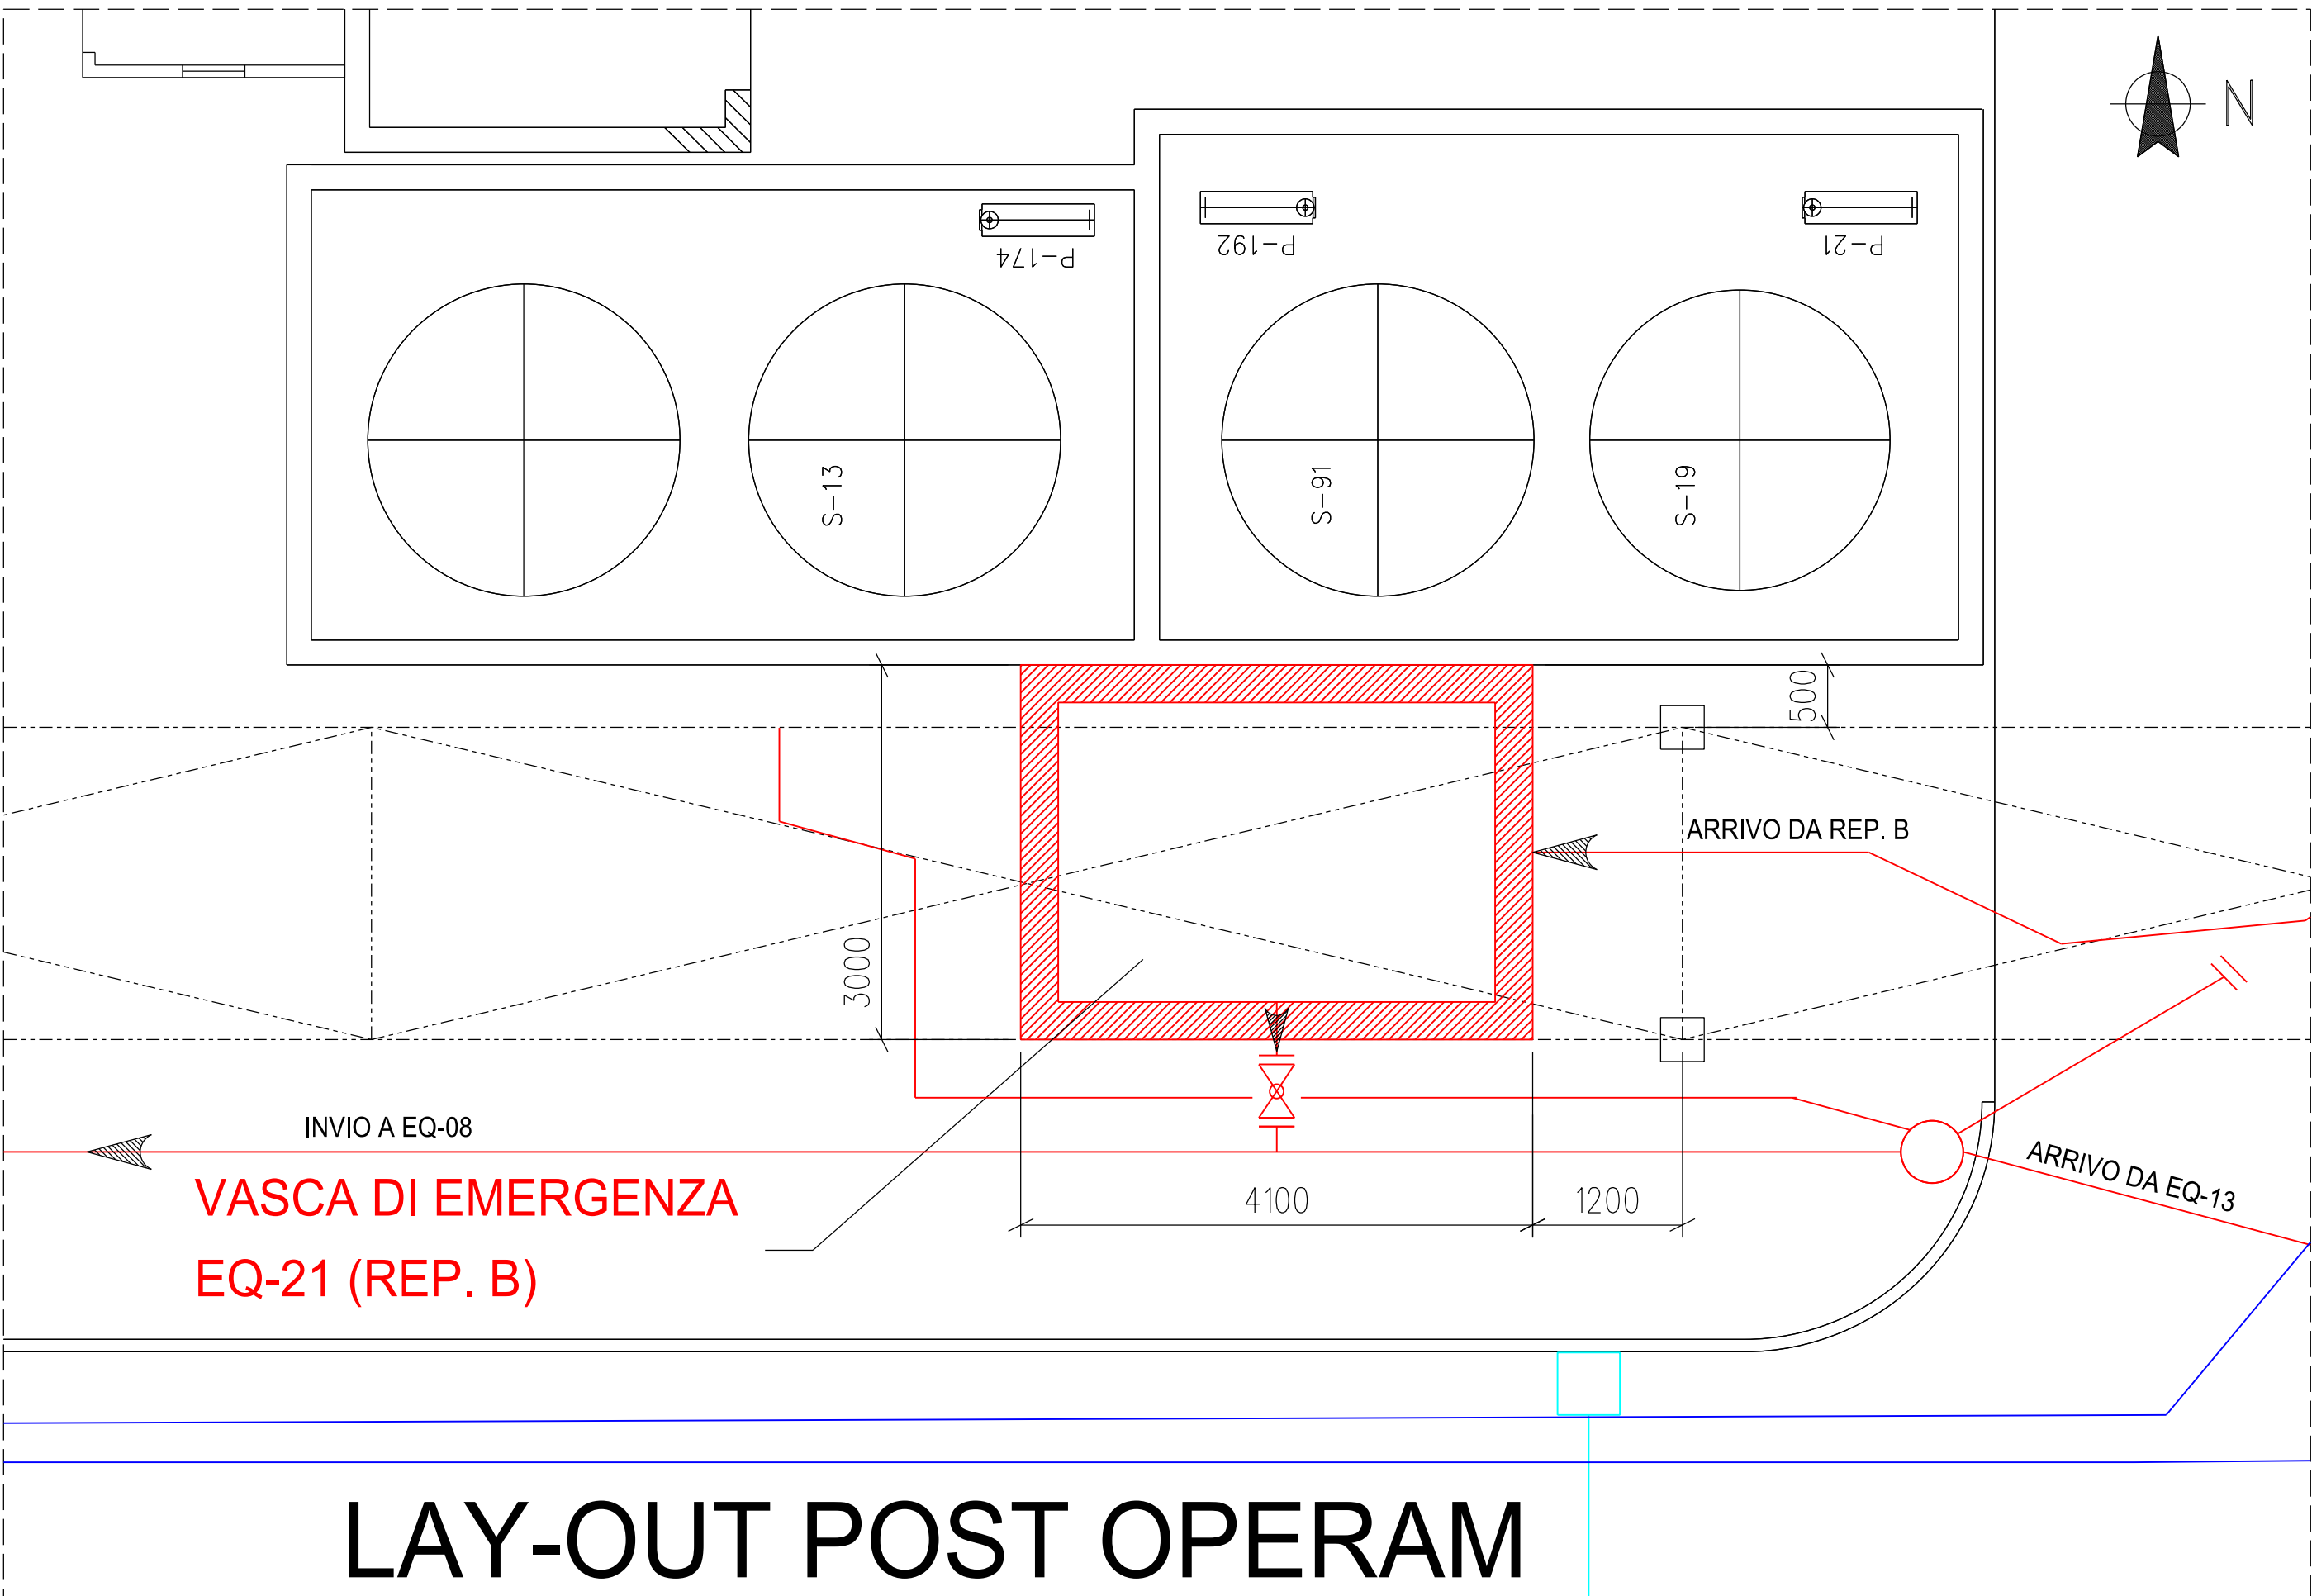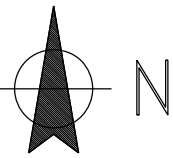

## LAY-OUT POST OPERAM


NOTE: Misure in millimetri; per disegno opere edili vedere il dis. n. 06h003D insieme al disegno SEDI Pavan.

### LEGENDA LINEE:



|  |                                  |
|--|----------------------------------|
|  | BY FOGNA NERA -900 mm            |
|  | WY ACQUE METEORICHE -900 mm      |
|  | CY FOGNATURA CHIMICA -500 -900mm |
|  | VALVOLA DI INTERCETTO            |

|   |            |                    |  |        |         |
|---|------------|--------------------|--|--------|---------|
| 1   | 08-10-2021 | REVISIONE GENERALE | VERDERAME  |        |         |
| REV.  | DATA       | MODIFICHE          | DISEGN.  | VERIF. | APPROV. |
|   |            |                    | NUMERO DISEGNO   |        |         |
|   |            |                    | 06-Z-0160-D  |        |         |
|   |            |                    | DATA EMISS.: 13-07-2021  |        |         |
|   |            |                    | DISEGNATORE: VERDERAME   |        |         |
|   |            |                    | VERIFICATO:  |        |         |
| TITOLO  |            |                    | APPROVATO:   |        |         |
|   |            |                    | SCALA: 1:50  |        |         |
| F.I.S. - FABBRICA ITALIANA SINTETICI S.p.A.<br>STABILIMENTO DI TERMOLI (CB) |            |                    | FORMATO: A2  |        |         |
| STUDIO POSIZIONAMENTO   |            |                    | QUESTO DISEGNO E' DI PROPRIETA' DELLA F.I.S. - FABBRICA ITALIANA SINTETICI S.p.A., NON PUO' ESSERE COPIATO, RIPRODOTTO O MOSTRATO A TERZI SENZA PREVENTIVA AUTORIZZAZIONE SCRITTA. |        |         |
| VASCA DI EMERGENZA REP. B (EQ-21)   |            |                    |  |        |         |




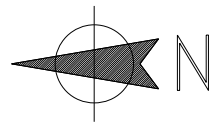

# LAYOUT ANTE OPERA SERBATOI REP. B

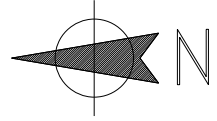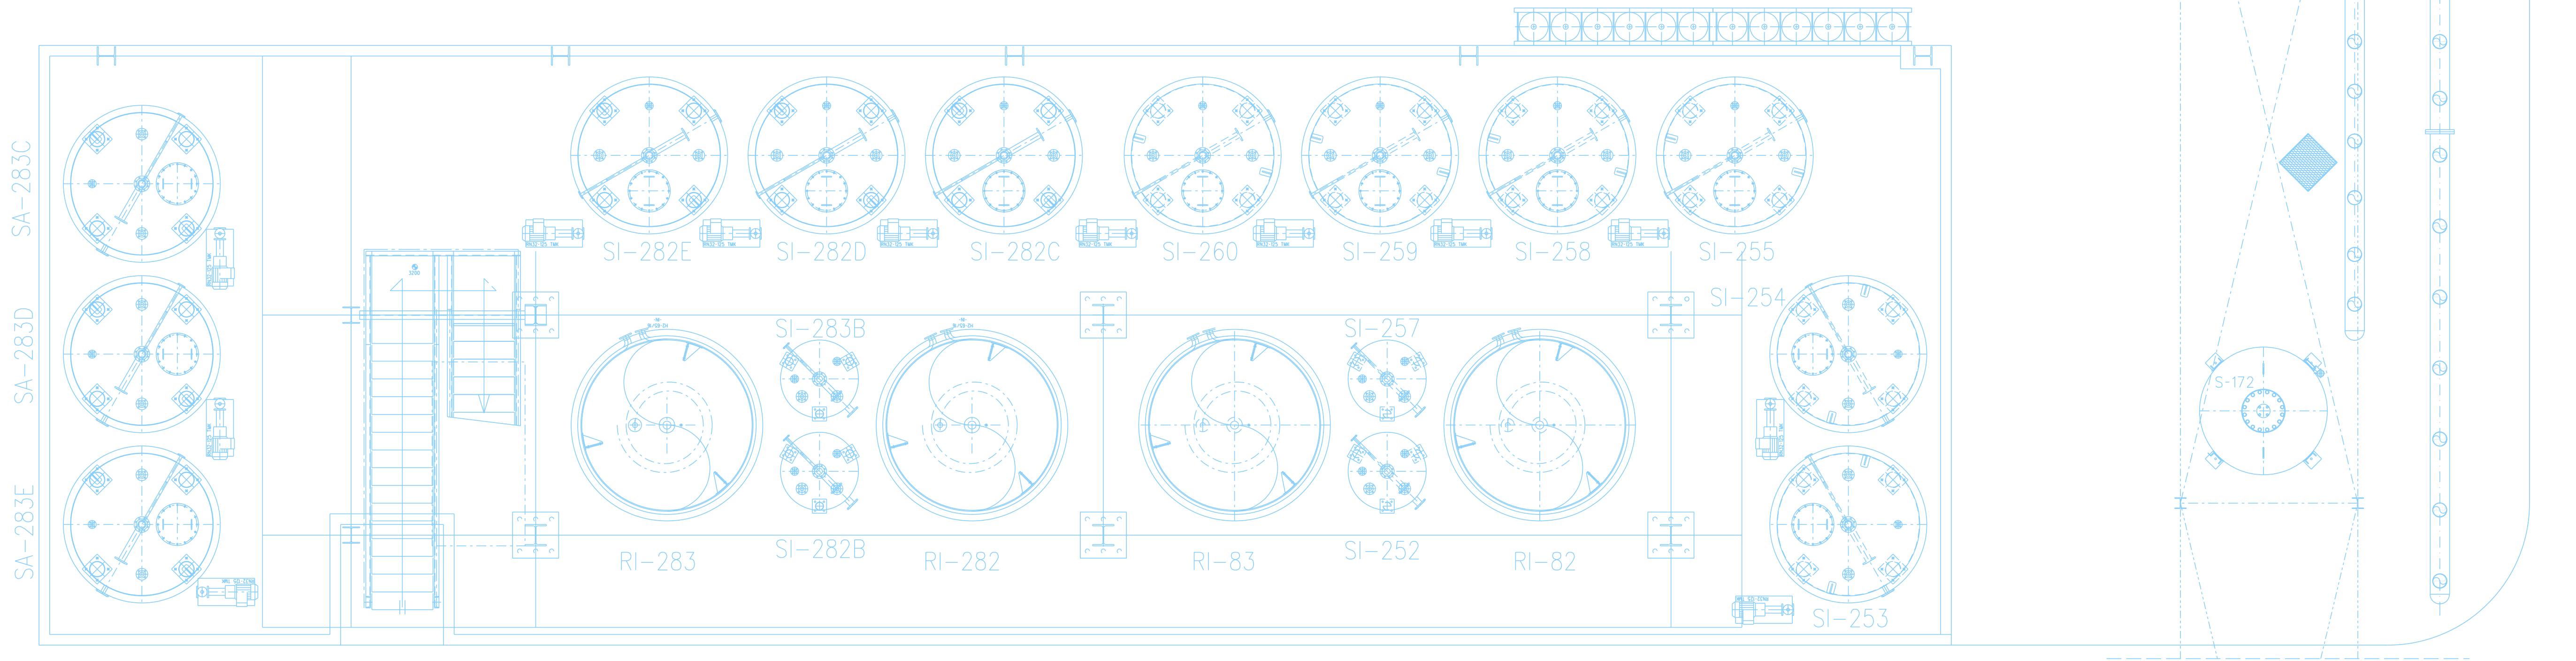

# LAYOUT POST OPERA SERBATOI REP. B

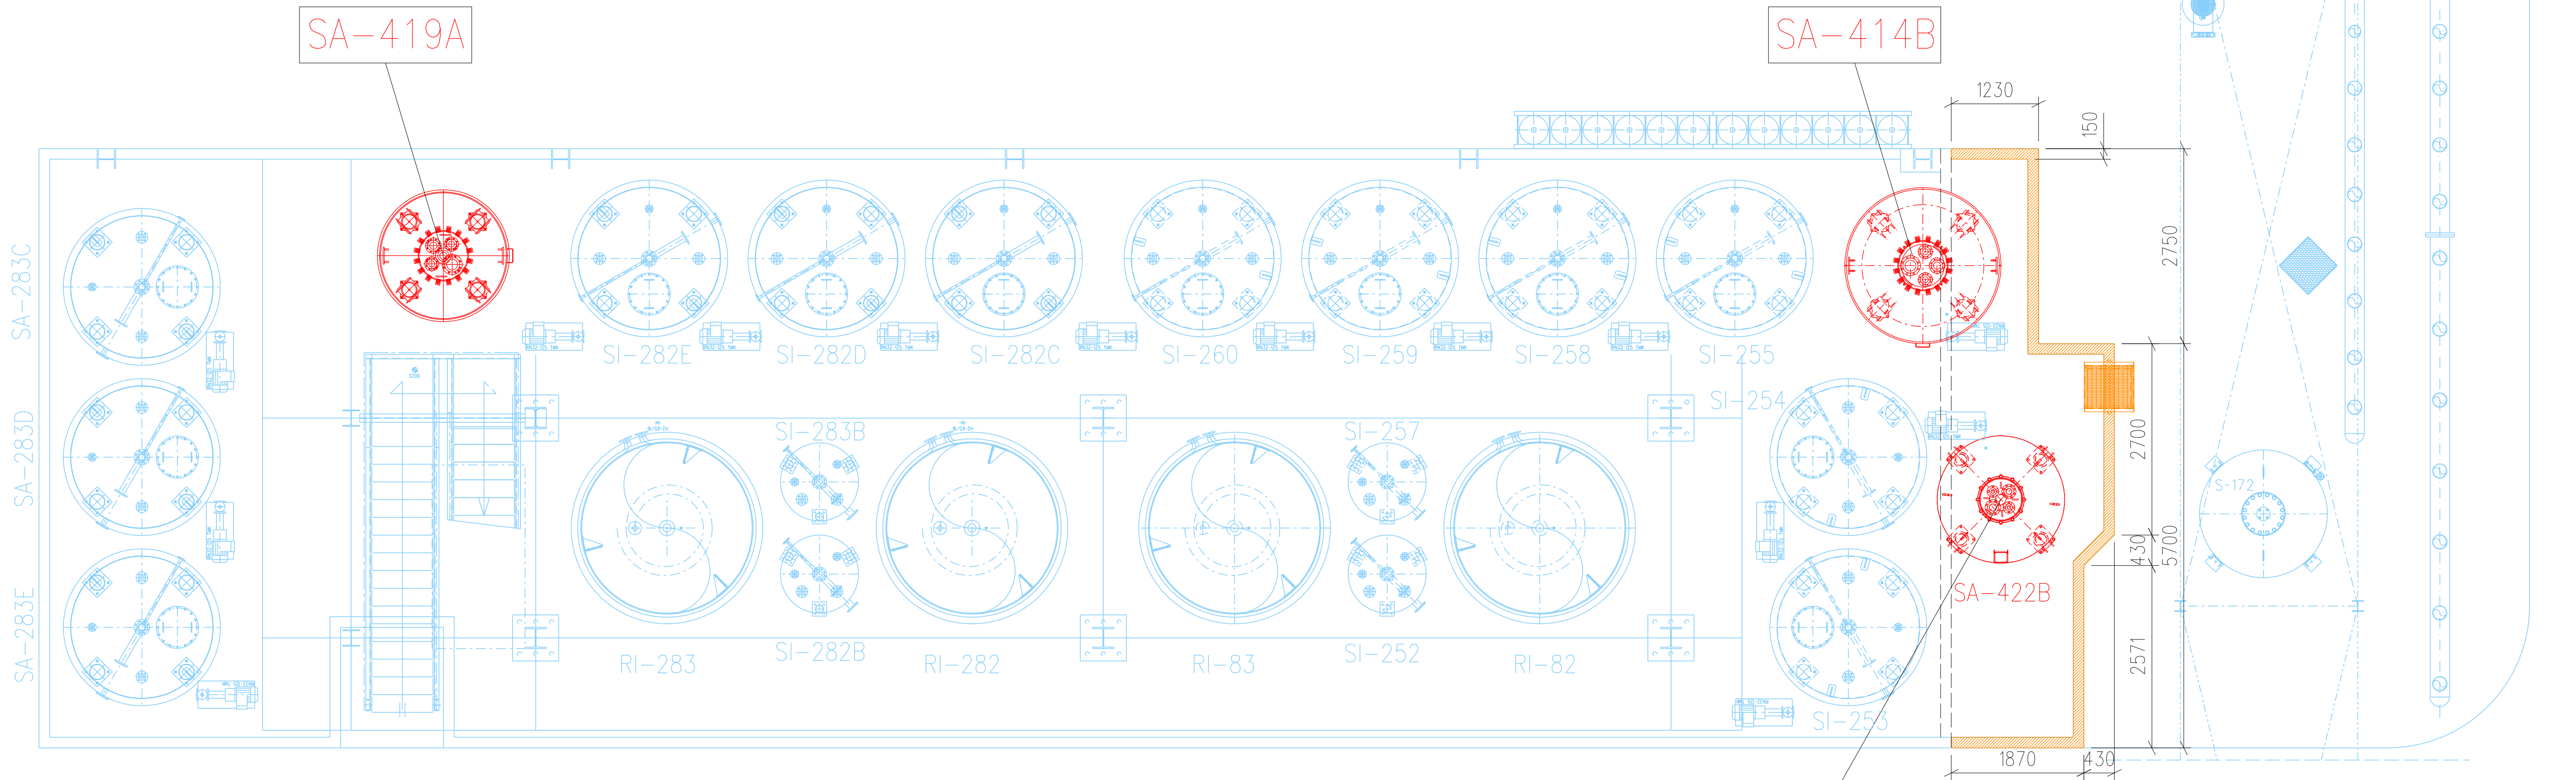

## LEGENDA:

- NUOVI SERBATOI
- OPERE EDILI BACINO
- ESISTENTE

| MISURE IN MILLIMETRI  |      |  |  |  |  |  |        |         |
|---|------|--|--|--|--|--|--------|---------|
| REV.  | DATA | MODIFICHE  |  |  |  | DISegn.  | VERIF. | APPROV. |
|    |      | F.I.S. - FABBRICA ITALIANA SINTETICI S.p.A.<br>STABILIMENTO DI TERMOLI (CB)                                      |  |  |  | NUMERO DISEGNO<br><b>05-D-0136-D</b>   |        |         |
|   |      | TITOLO<br>AREA 05 - REPARTO B / DISTILLERIA -<br>LAYOUT ANTE E POST OPERA<br>NUOVI SERBATOI E AMPLIAMENTO BACINO |  |  |  | DATA EMISS.: 10-04-2024<br>DISEGNATORE: VERDERAME<br>VERIFICATO:<br>APPROVATO:<br>SCALA: 1:      FORMATO: A1 |        |         |
|   |      |  |  |  |  |  |        |         |
|   |      |  |  |  |  |  |        |         |
|   |      |  |  |  |  |  |        |         |
| QUESTO DISEGNO E' DI PROPRIETA' DELLA F.I.S. - FABBRICA ITALIANA SINTETICI S.p.A. NON PUO' ESSERE COPIATO, RIPRODOTTO O MOSTRATO A TERZI SENZA PREVENTIVA AUTORIZZAZIONE SCRITTA. |      |  |  |  |  |  |        |         |










PIANTA COLONNE

PIANTA  
DEPOSITO 1


PIANTA  
DEPOSITO 2

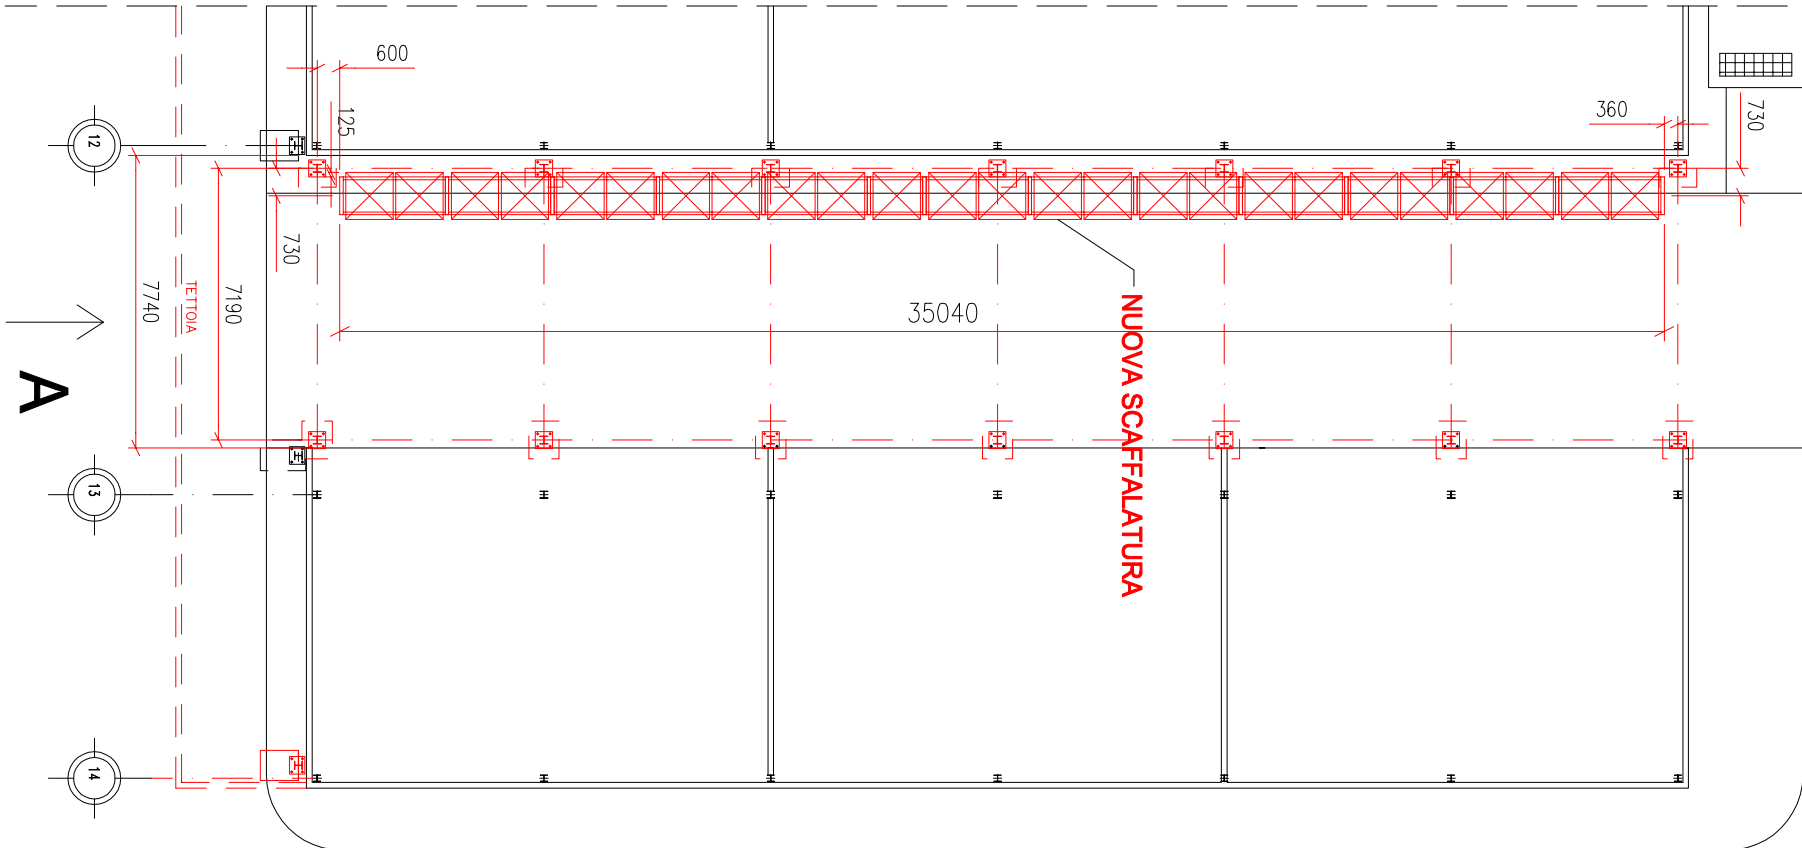



PIANTA COPERTURA

PIANTA  
DEPOSITO 1

PIANTA  
DEPOSITO 2

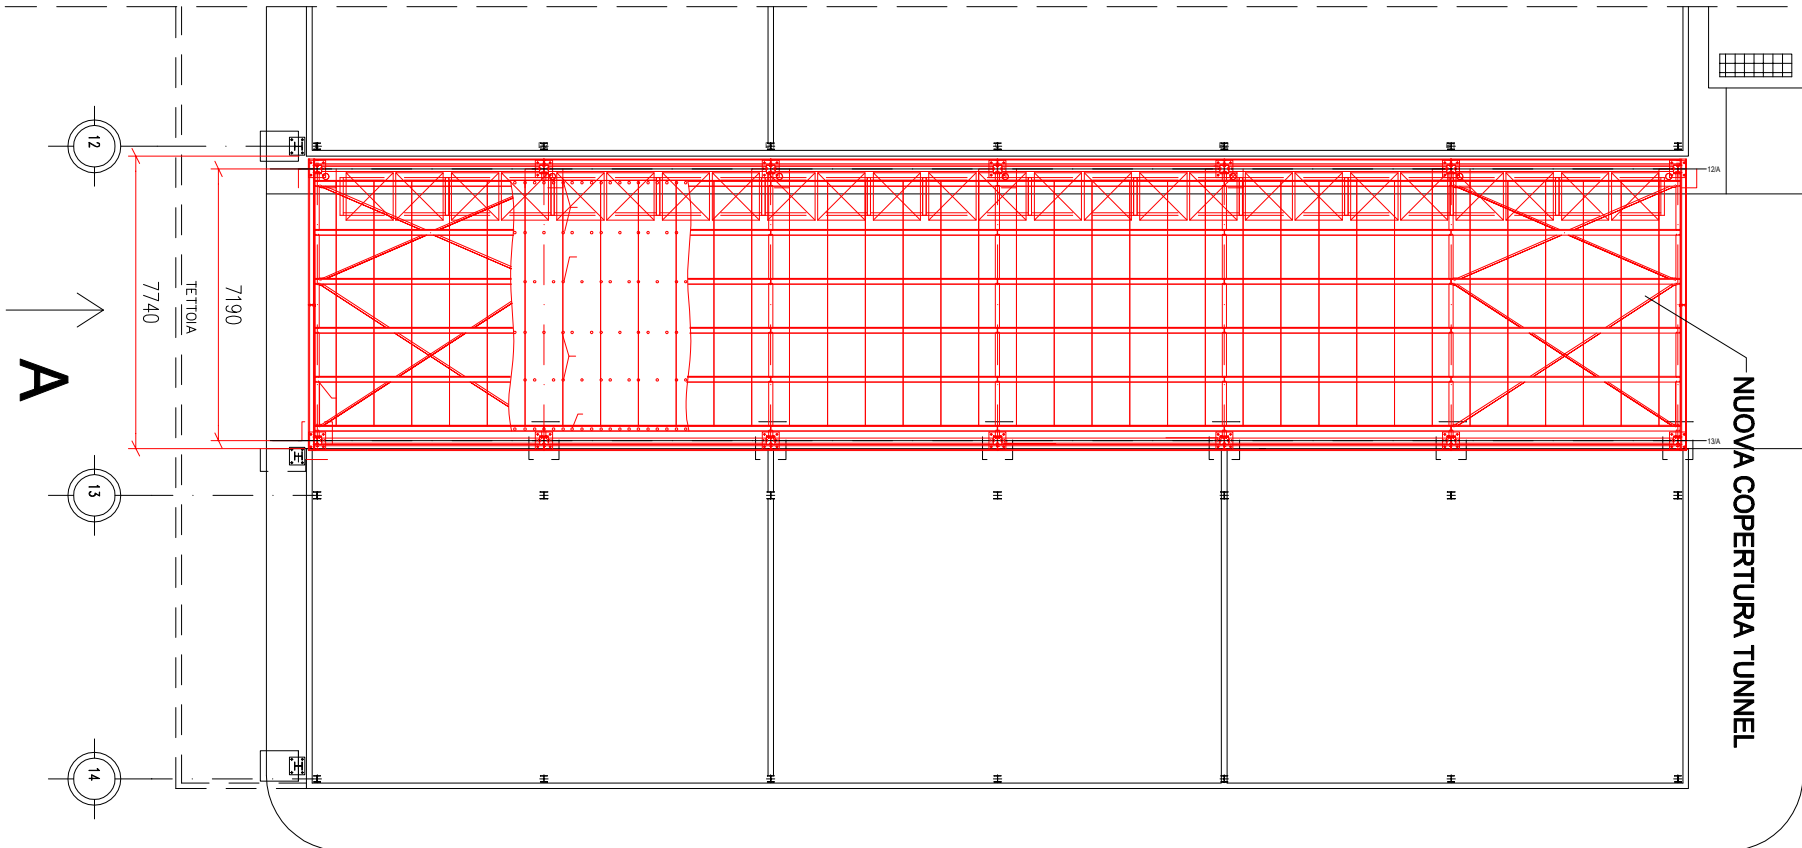

SEZIONE TRASVERSALE VISTA DA "A"

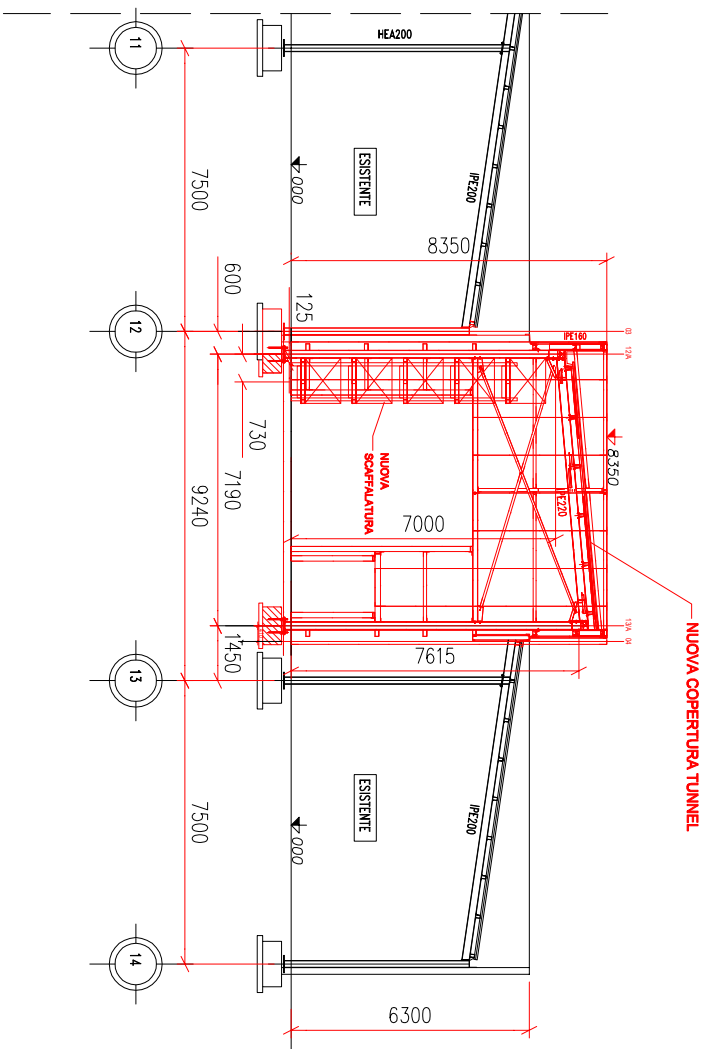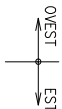

DETTAGLIO SCAFFALATURA



NOTE: Misure espresse in millimetri.

| REV. | DATA | MODIFICHE | DISEGN. | VERIF. | APPROV. |
|------|------|-----------|---------|--------|---------|
|      |      |           |         |        |         |

F.I.S. - FABBRICA ITALIANA SINTETICI S.p.A.  
STABILIMENTO DI TERMOLI (CB)

NUMERO DISEGNO  
**04-D-0018-D**

TITOLO  
AREA 04 - MAGAZZINO MATERIE PRIME  
LAY-OUT TUNNEL E SCAFFALATURA  
PIANTE VISTE E DETTAGLI



DATA EMISS.: 19-05-2020  
DISIGNATORE: VERDERAME  
VERIFICATO:  
APPROVATO:  
SCALA: 1:200    FORMATO: A3






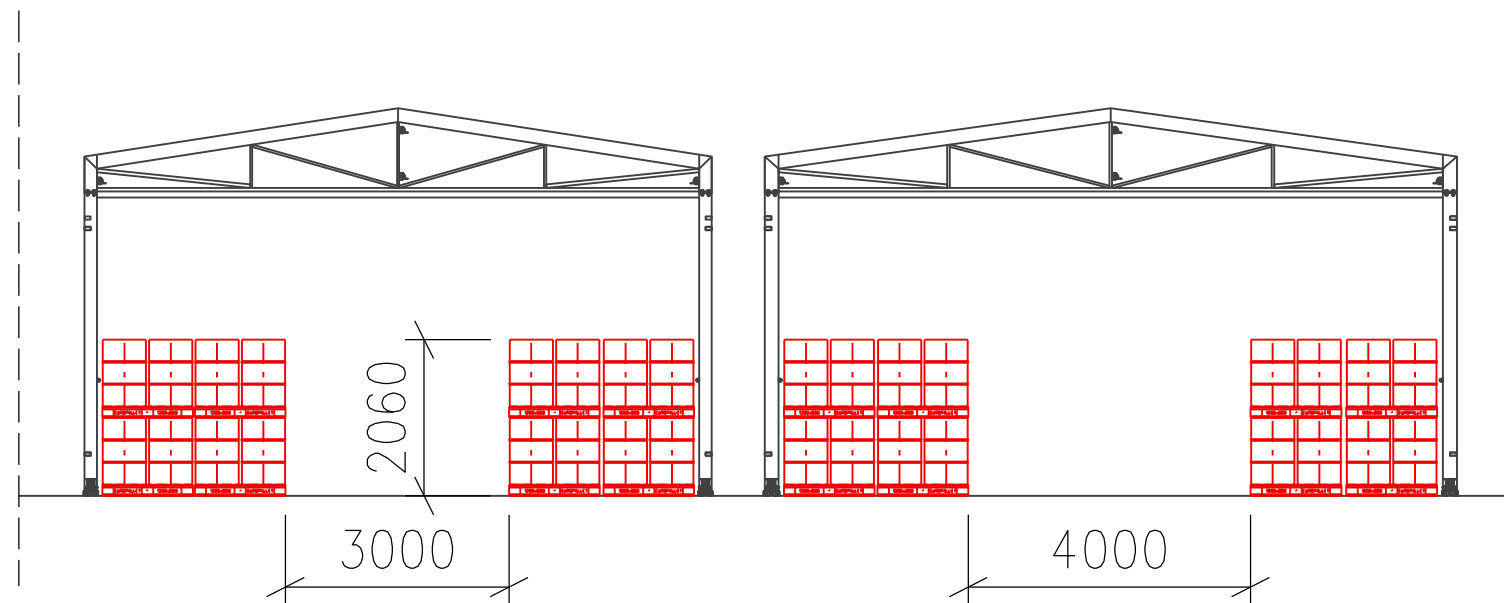




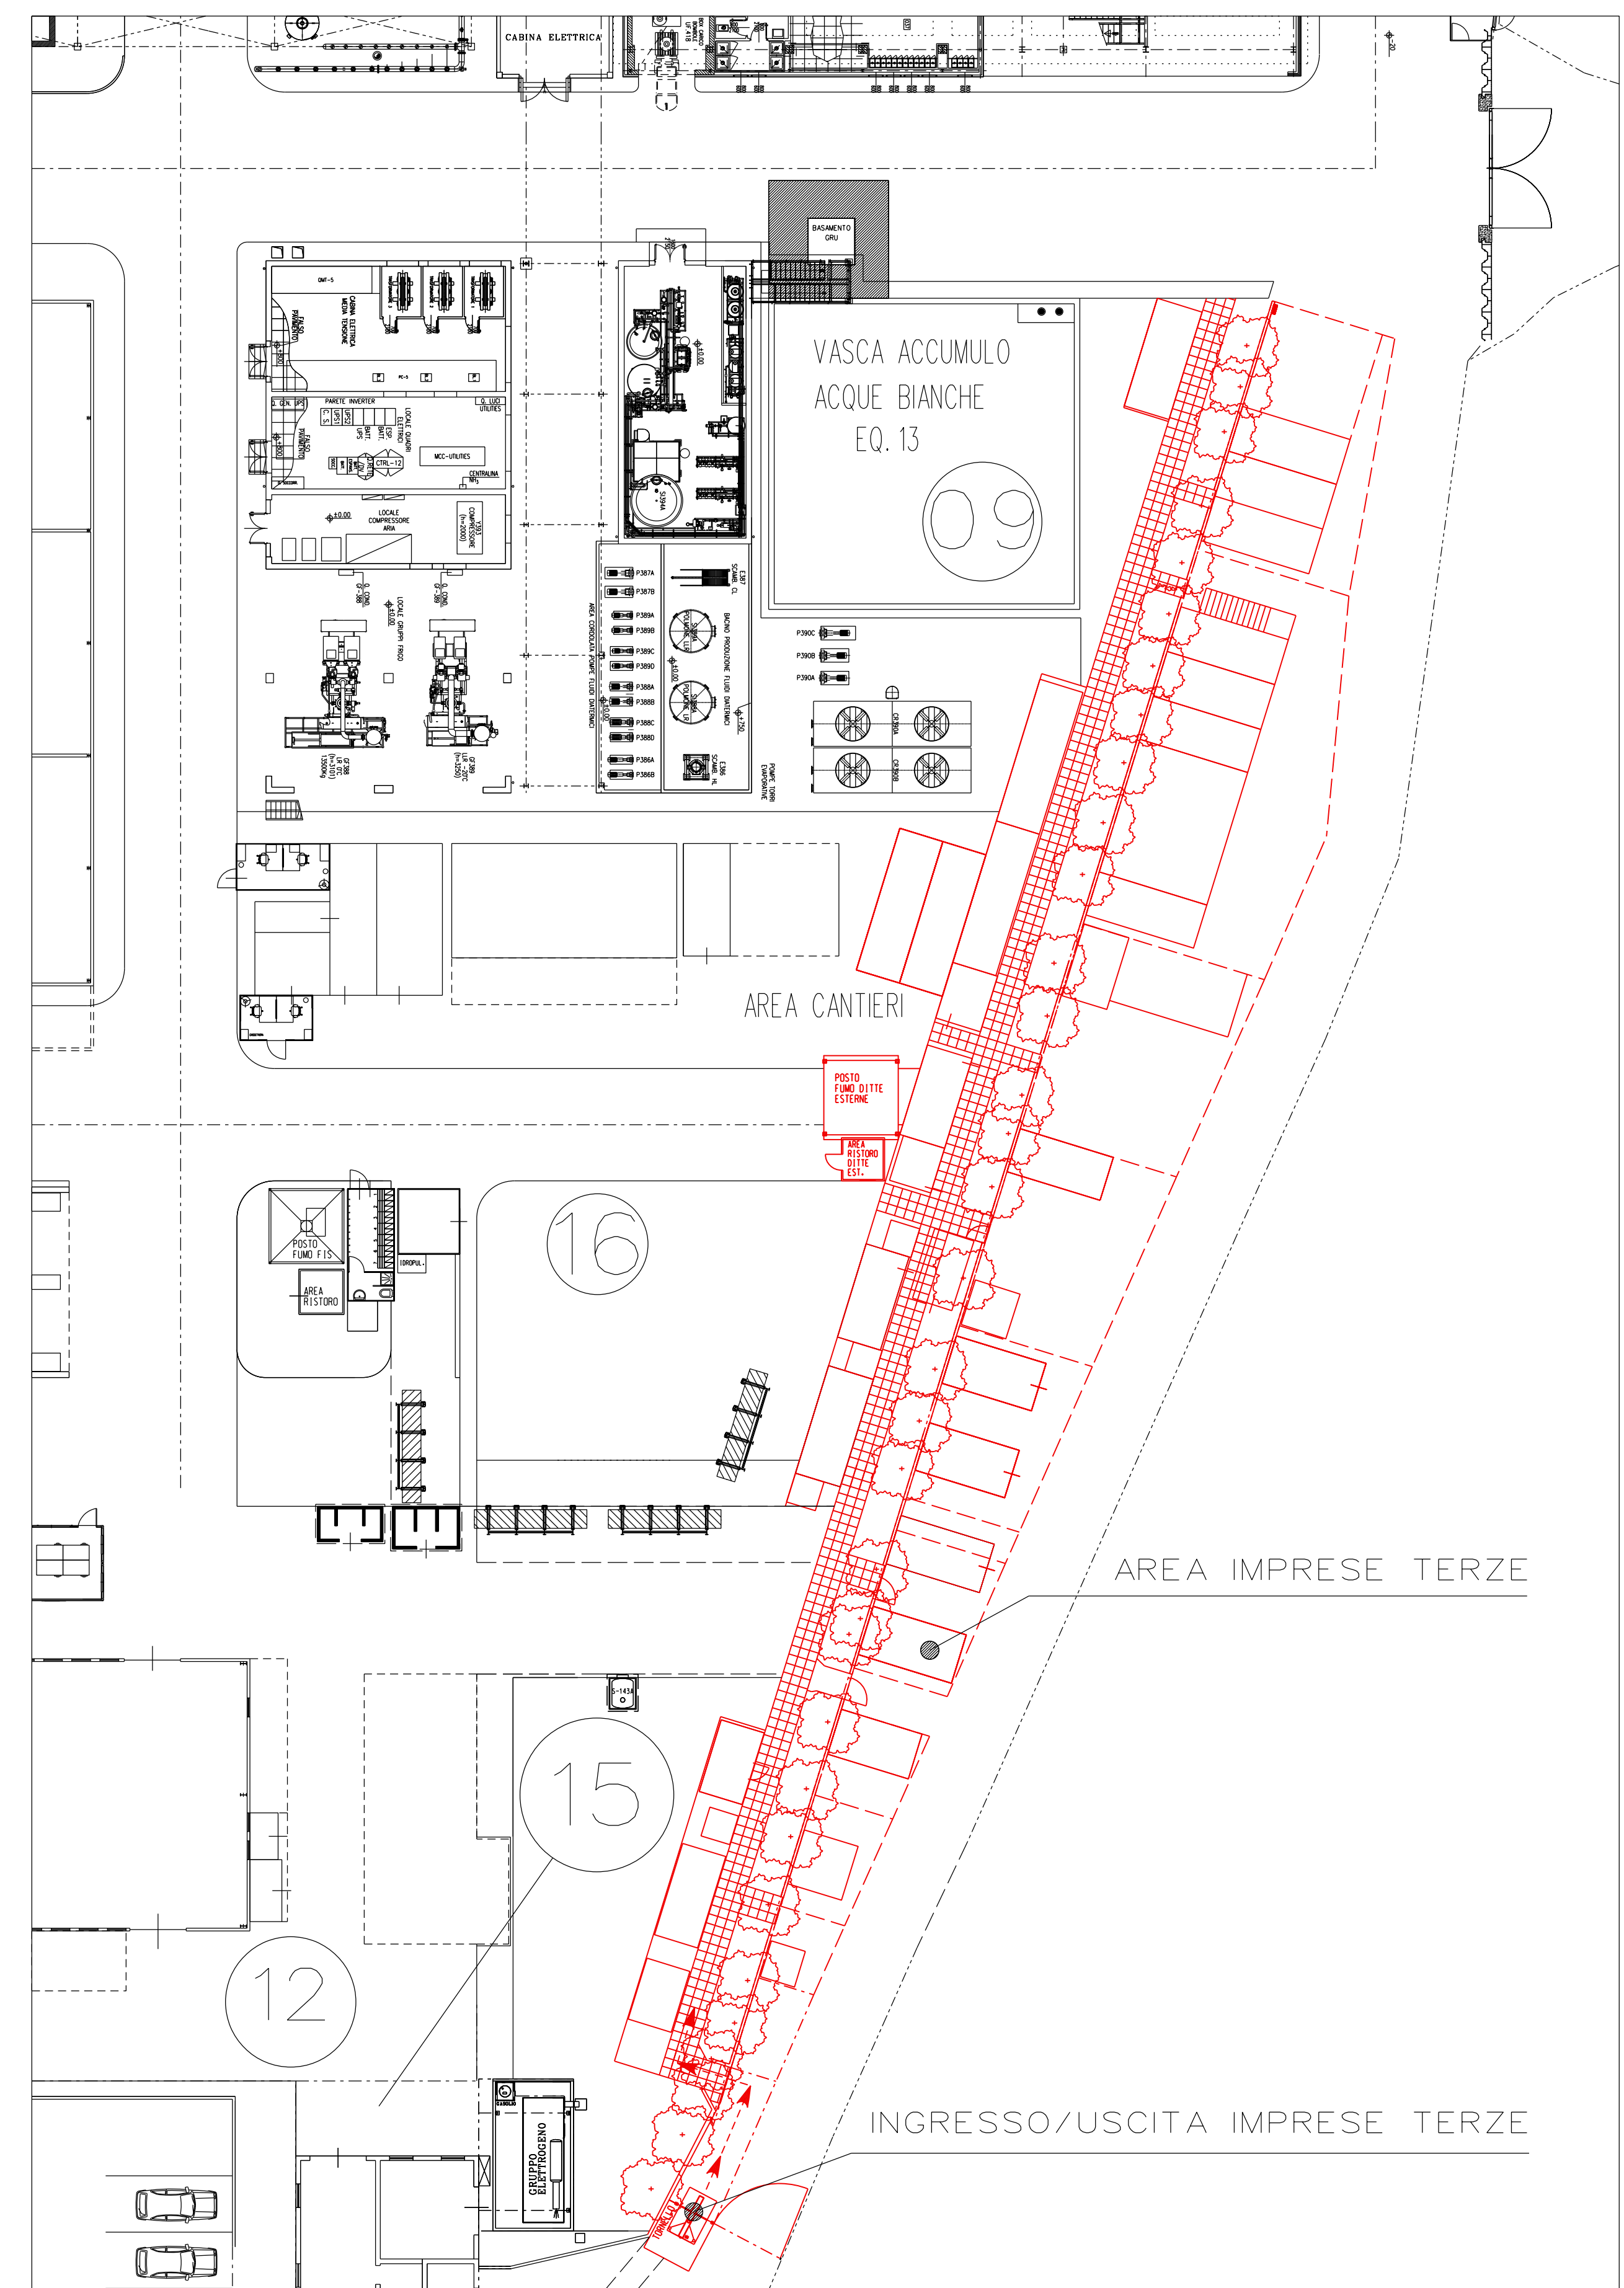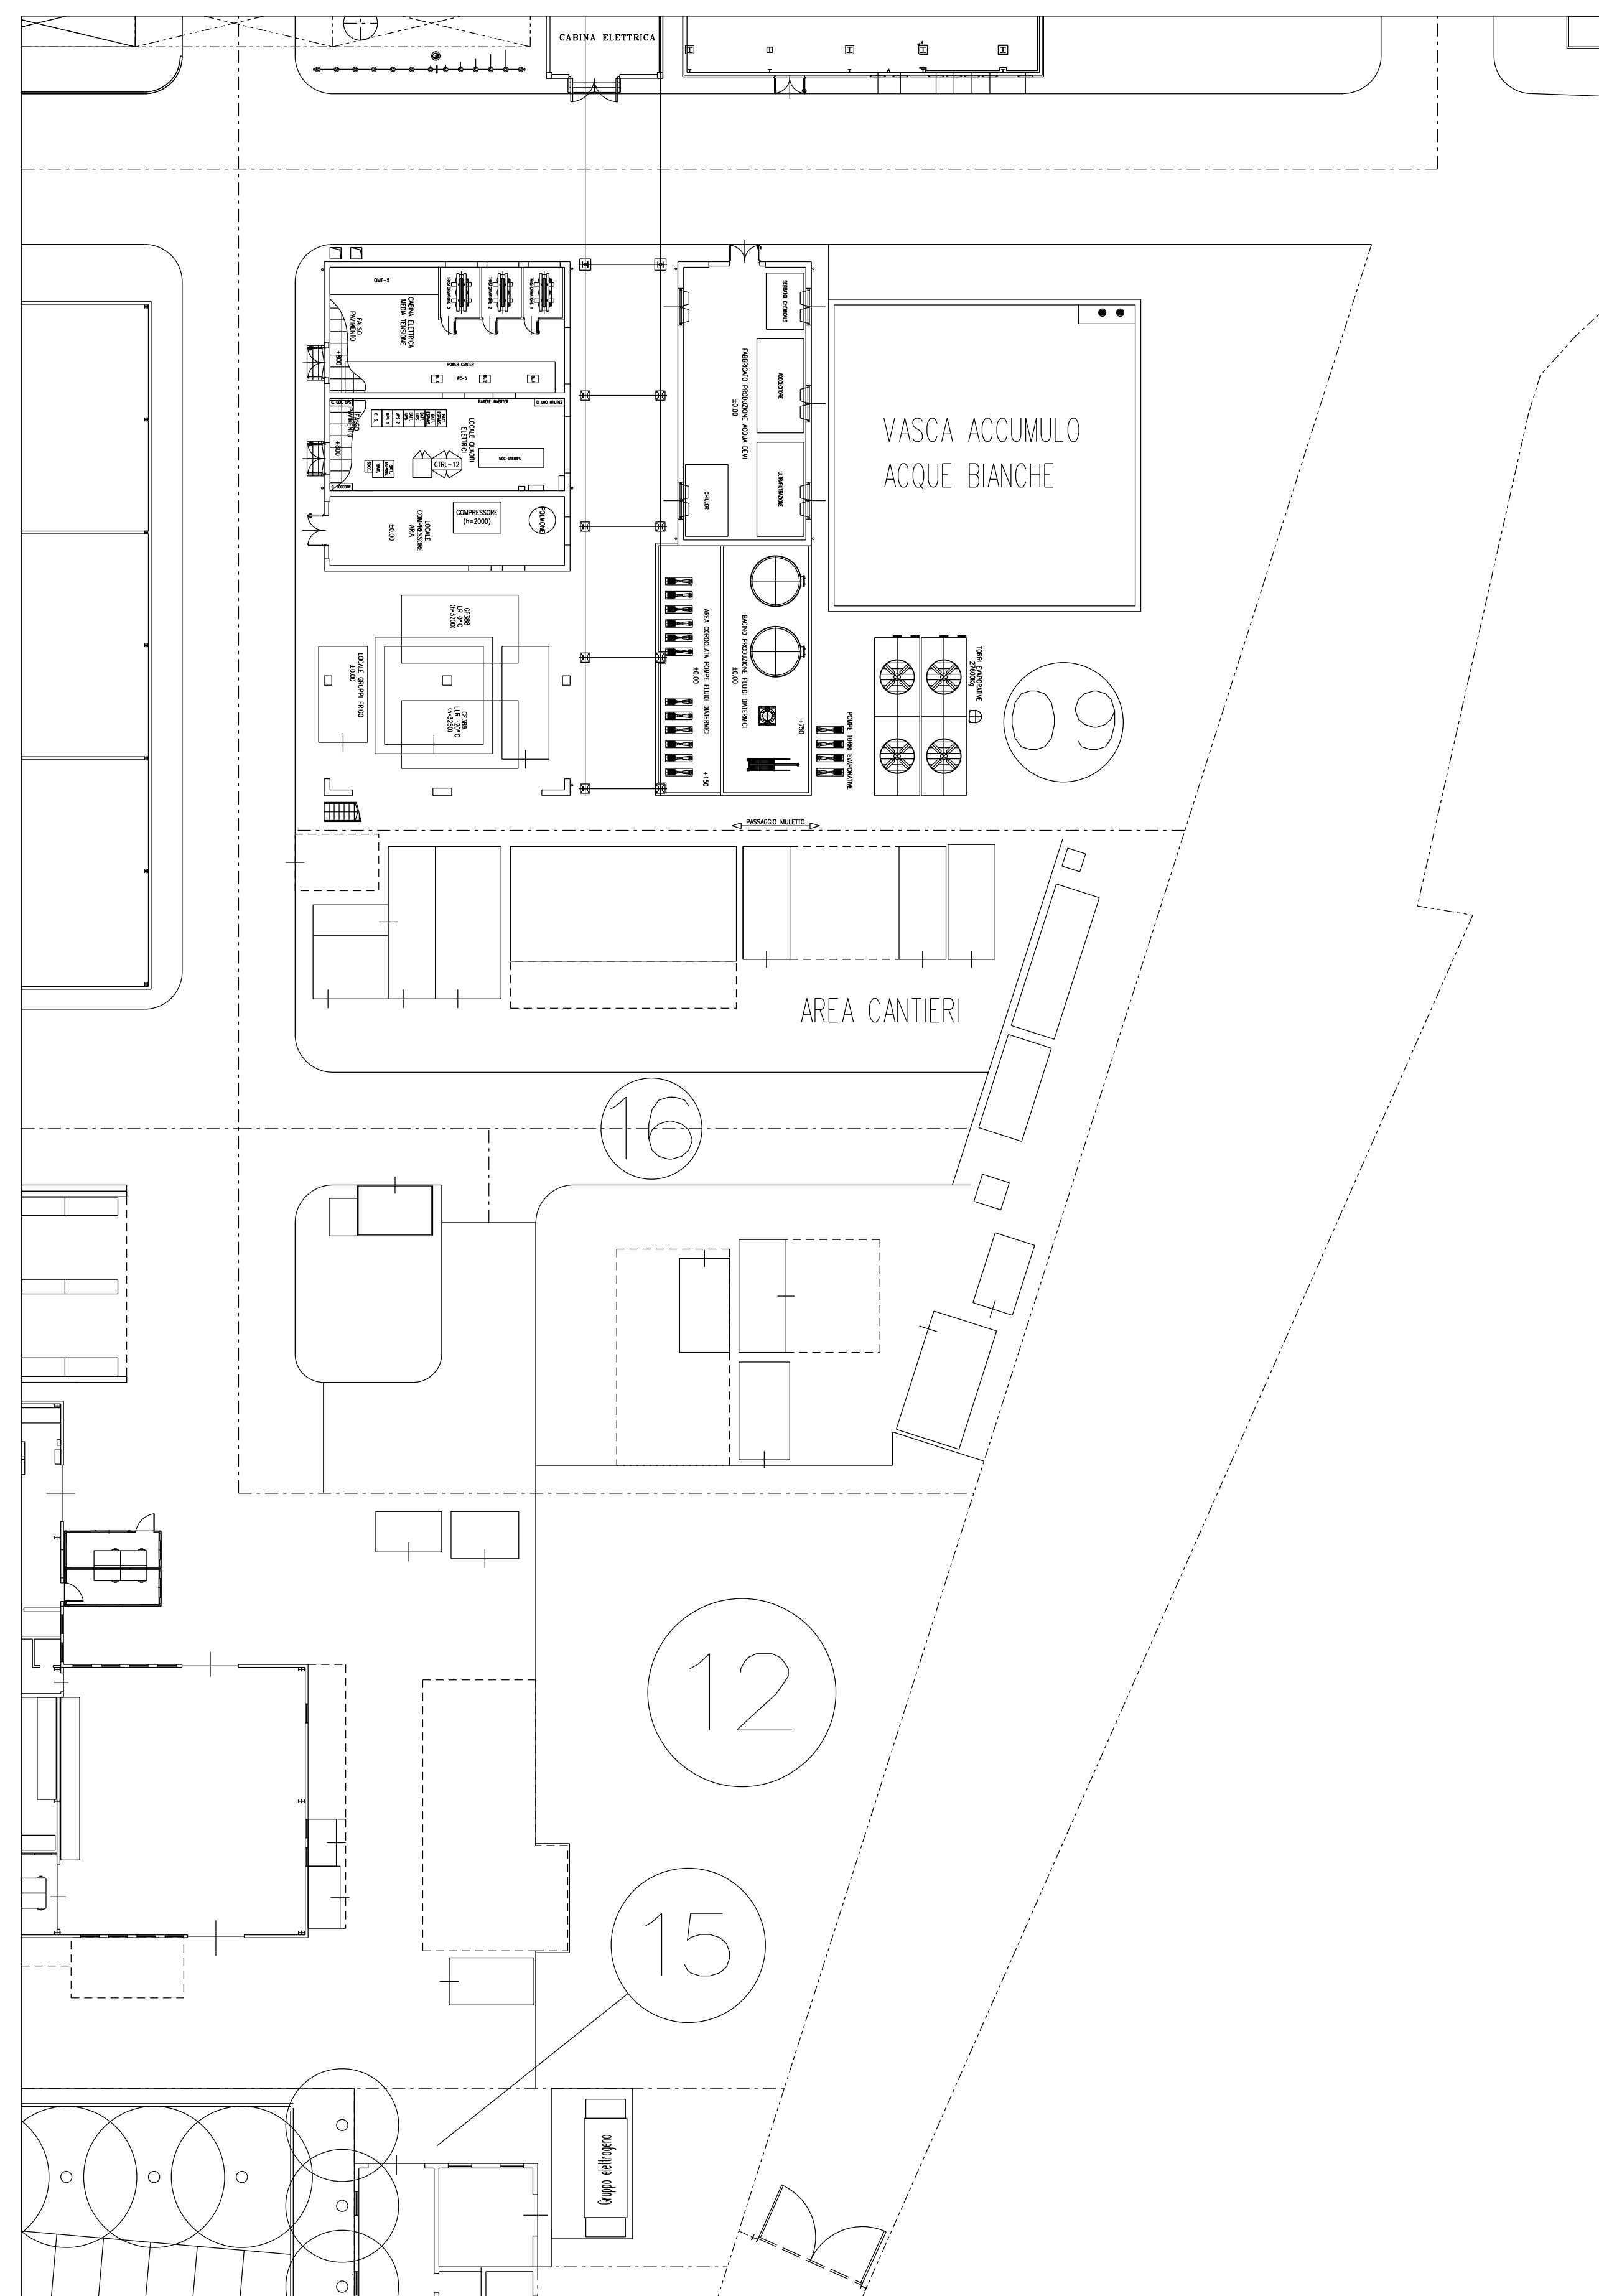

|   |      |  |  |  |  |   |        |         |  |
|---|------|--|--|--|--|---|--------|---------|--|
|   |      |  |  |  |  |   |        |         |  |
| REV.  | DATA | MODIFICHE  |  |  |  | DISEGN.   | VERIF. | APPROV. |  |
|  |      | F.I.S. - FABBRICA ITALIANA SINTETICI S.p.A.<br>STABILIMENTO DI TERMOLI (CB)  |  |  |  | NUMERO DISEGNO<br><b>16-D-0001-D</b>  |        |         |  |
|   |      | TITOLO<br><b>LAY-OUT ANTE E POST OPERAM<br/>REVAMPING AREA DITTE TERZE</b>   |  |  |  | DATA EMISS.: 06-10-2021<br>DISEGNATORE: ROSSI P.<br>VERIFICATO: SACCHETTI<br>APPROVATO: |        |         |  |
|   |      |  |  |  |  | SCALA: 1:250      FORMATO: A1   |        |         |  |
|   |      | QUESTO DISEGNO E' DI PROPRIETA' DELLA F.I.S. - FABBRICA ITALIANA SINTETICI S.p.A. NON PUO' ESSERE COPIATO, RIPRODOTTO O MOSTRATO A TERZI SENZA PREVENTIVA AUTORIZZAZIONE SCRITTA |  |  |  |   |        |         |  |






TOTALE PALLETS: 640

NOTE: Misure in millimetri

|  |   |           |              |                         |                |
|--|---|-----------|--------------|-------------------------|----------------|
|  |   |           |              |                         |                |
| REV.   | DATA  | MODIFICHE |              | DISEGN.                 | VERIF. APPROV. |
|   | F.I.S. - FABBRICA ITALIANA SINTETICI S.p.A.<br>STABILIMENTO DI TERMOLI (CB)   |           |              | NUMERO DISEGNO          |                |
|  |   |           |              | 07-Z-0001-D             |                |
|  | TITOLO<br><br>Studio riallocazione sostanze chimiche presso le tendostrutture |           |              | DATA EMISS.: 18-03-2021 |                |
|  |   |           |              | DISEGNATORE: ROSSI P.   |                |
|  |   |           |              | VERIFICATO:             |                |
|  |   |           |              | APPROVATO:              |                |
|  |   |           | SCALA: 1:100 | FORMATO: A3             |                |
| QUESTO DISEGNO E' DI PROPRIETA' DELLA F.I.S. - FABBRICA ITALIANA SINTETICI S.p.A., NON PUO' ESSERE COPIATO, RIPRODOTTO O MOSTRATO A TERZI SENZA PREVENTIVA AUTORIZZAZIONE SCRITTA. |   |           |              |                         |                |



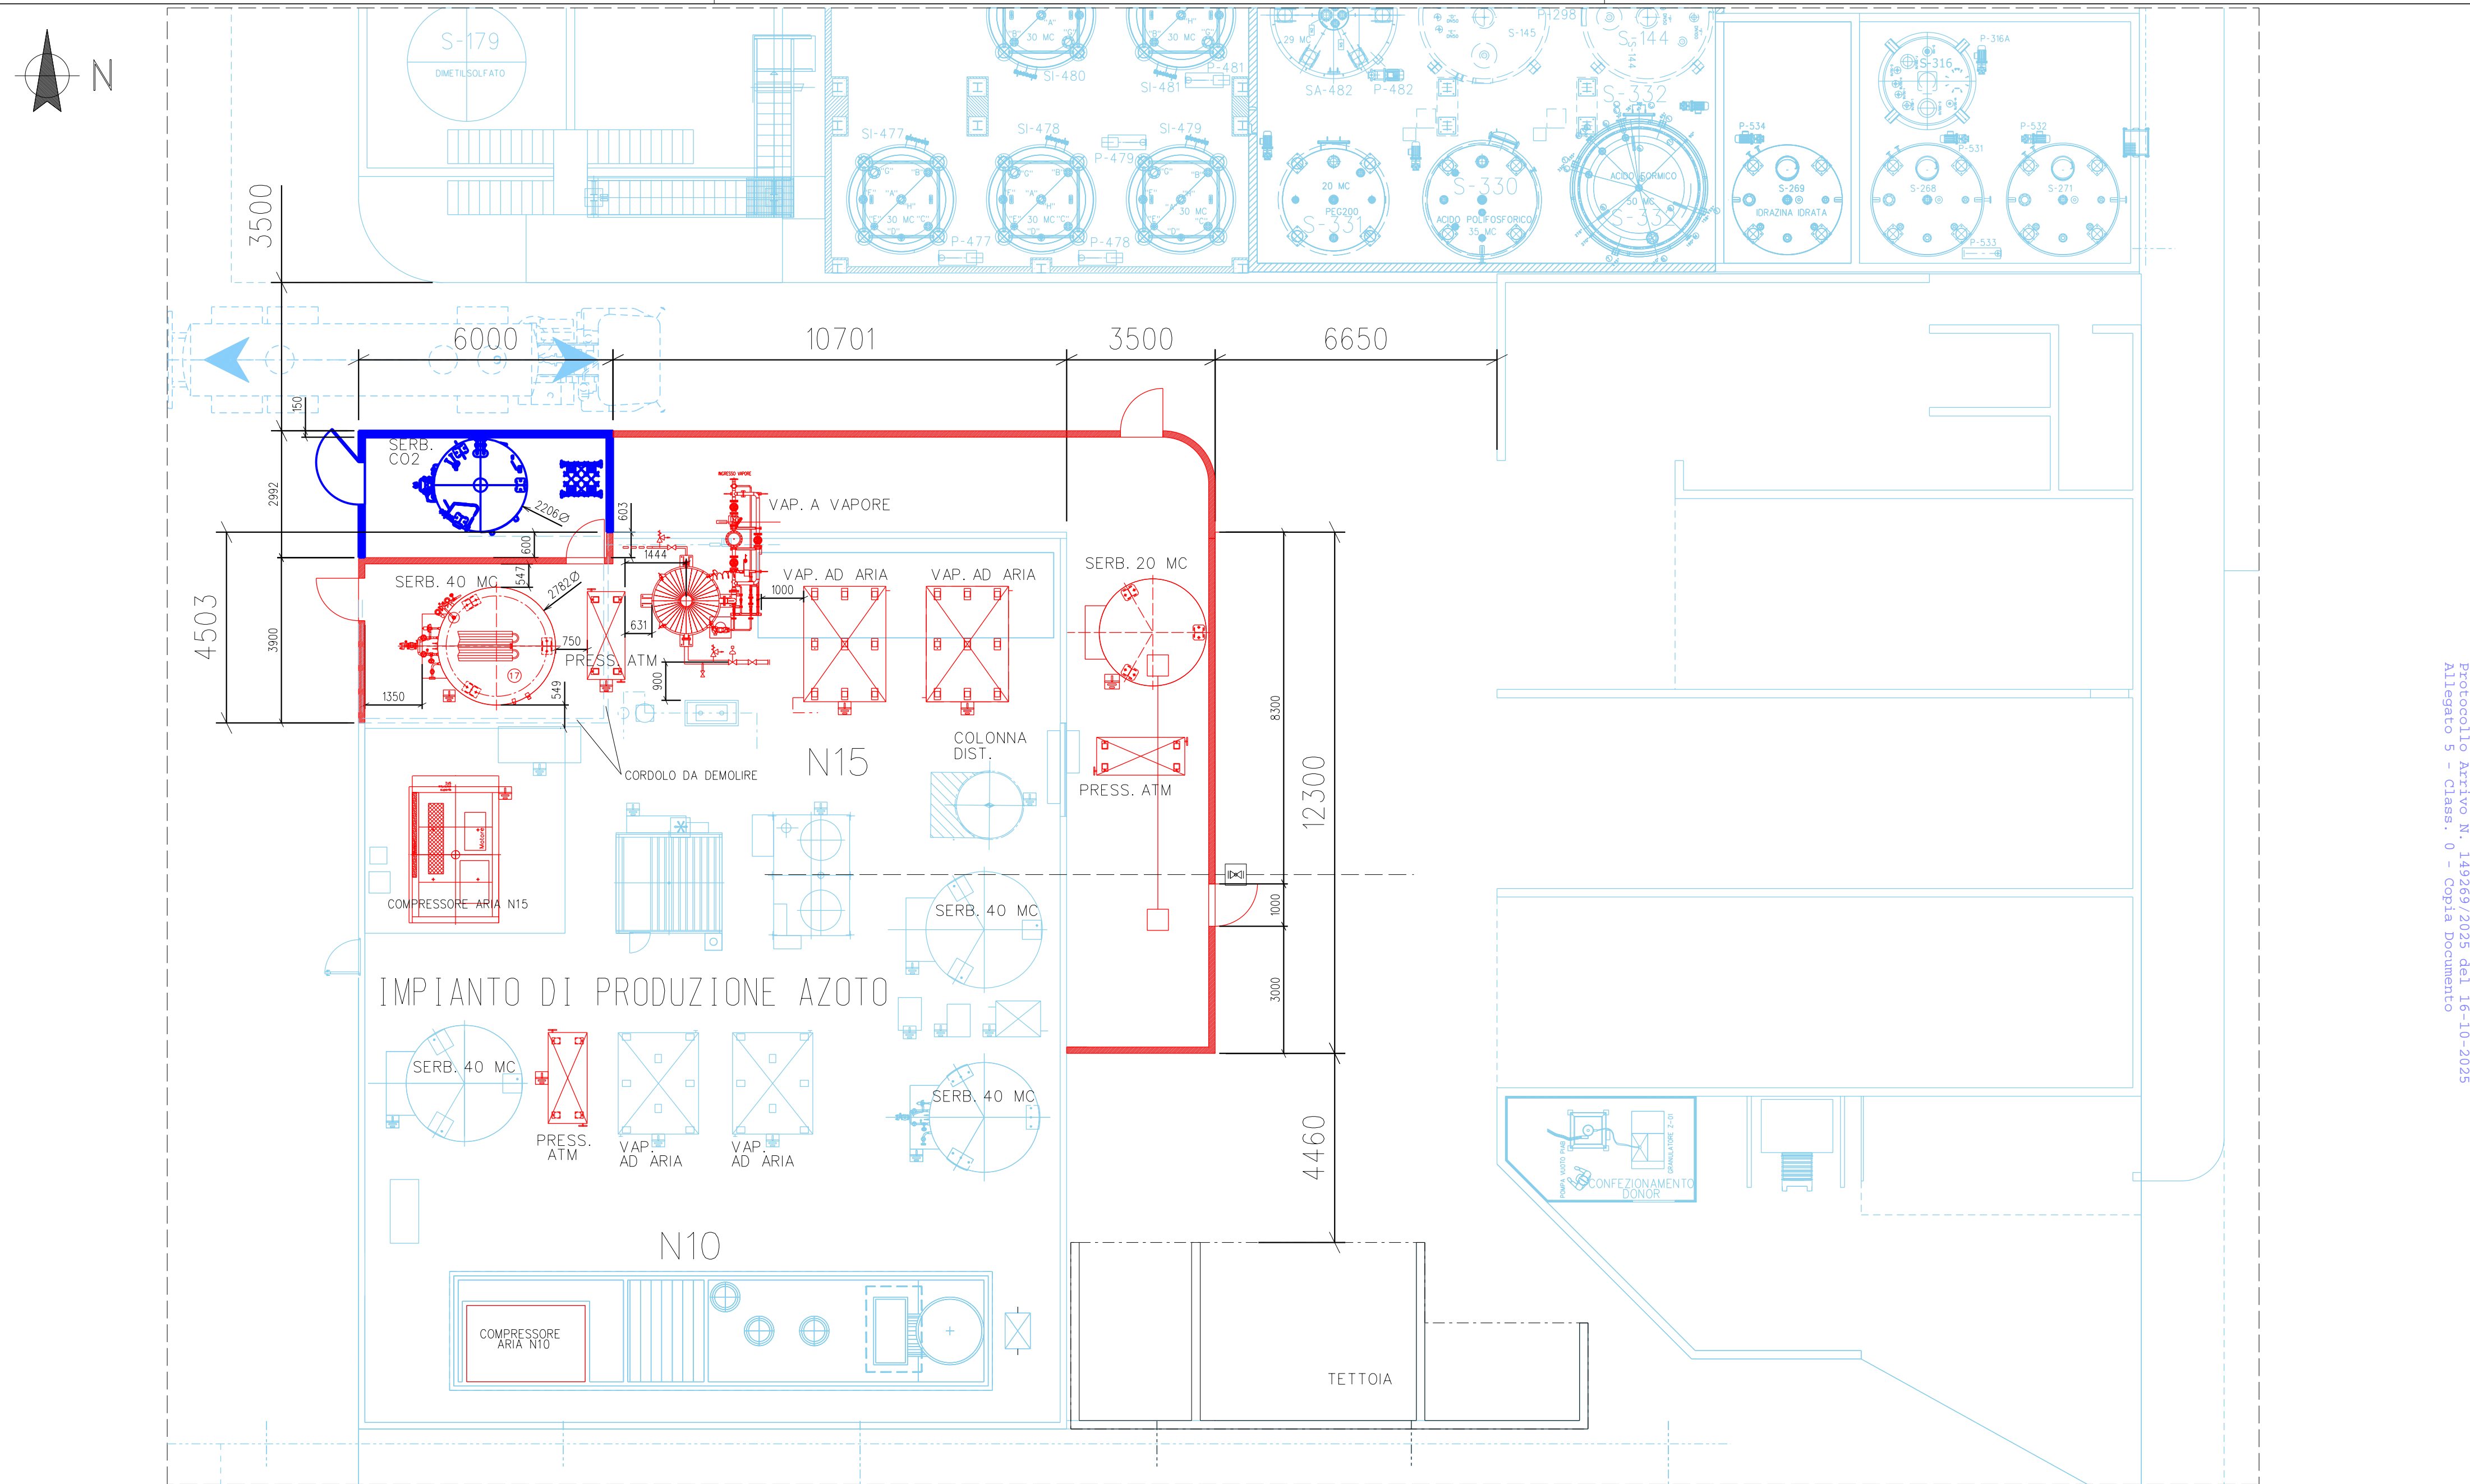


IMPIANTO ESISTENTE

|   |            |  |                                      |             |              |
|---|------------|--|--------------------------------------|-------------|--------------|
| 07  | 20-05-2024 | REVISIONE GENERALE   | VERDERAME                            | TUTTI C.    | DEGLI ESPOST |
| 06  | 28-02-2024 | REVISIONE GENERALE (INSERIMENTO EVAPORATORE HYSYTECH); MOD. POSIZ.   | VERDERAME                            | TUTTI C.    | DEGLI ESPOST |
| REV.  | DATA       | MODIFICHE  | DISEGN.                              | VERIF.      | APPROV.      |
|    |            | F.I.S. - FABBRICA ITALIANA SINTETICI S.p.A.<br>STABILIMENTO DI TERMOLI (CB)  | NUMERO DISEGNO<br><b>02-Z-0025-D</b> |             |              |
|   |            | TITOLO<br><br>- AREA 02 - RIASSETTO AREA AZOTO -<br>ESPANSIONE IMPIANTO PRODUZIONE AZOTO<br>E RILOCAZIONE IMPIANTO CO2 | DATA EMISS.: 14-07-2023              |             |              |
|   |            |  | DISEGNATORE: VERDERAME               |             |              |
|   |            |  | VERIFICATO: TUTTI C.                 |             |              |
|   |            |  | APPROVATO:                           |             |              |
|   |            |  | SCALE: 1:100                         | FORMATO: A2 |              |
| QUESTO DISEGNO E' DI PROPRIETA' DELLA F.I.S. - FABBRICA ITALIANA SINTETICI S.p.A. NON PUO' ESSERE COPIATO. RIPRODOTTO O MOSTRATO A TERZI SENZA PREVENTIVA AUTORIZZAZIONE SCRITTA. |            |  |                                      |             |              |


REGIONE MOLISE GIUNTA REGIONALE  
Protocollo Arrivo N. 149269/2025 del 16-10-2025  
Allegato 5 - Class. 0 -Copia Documento



PIANTA

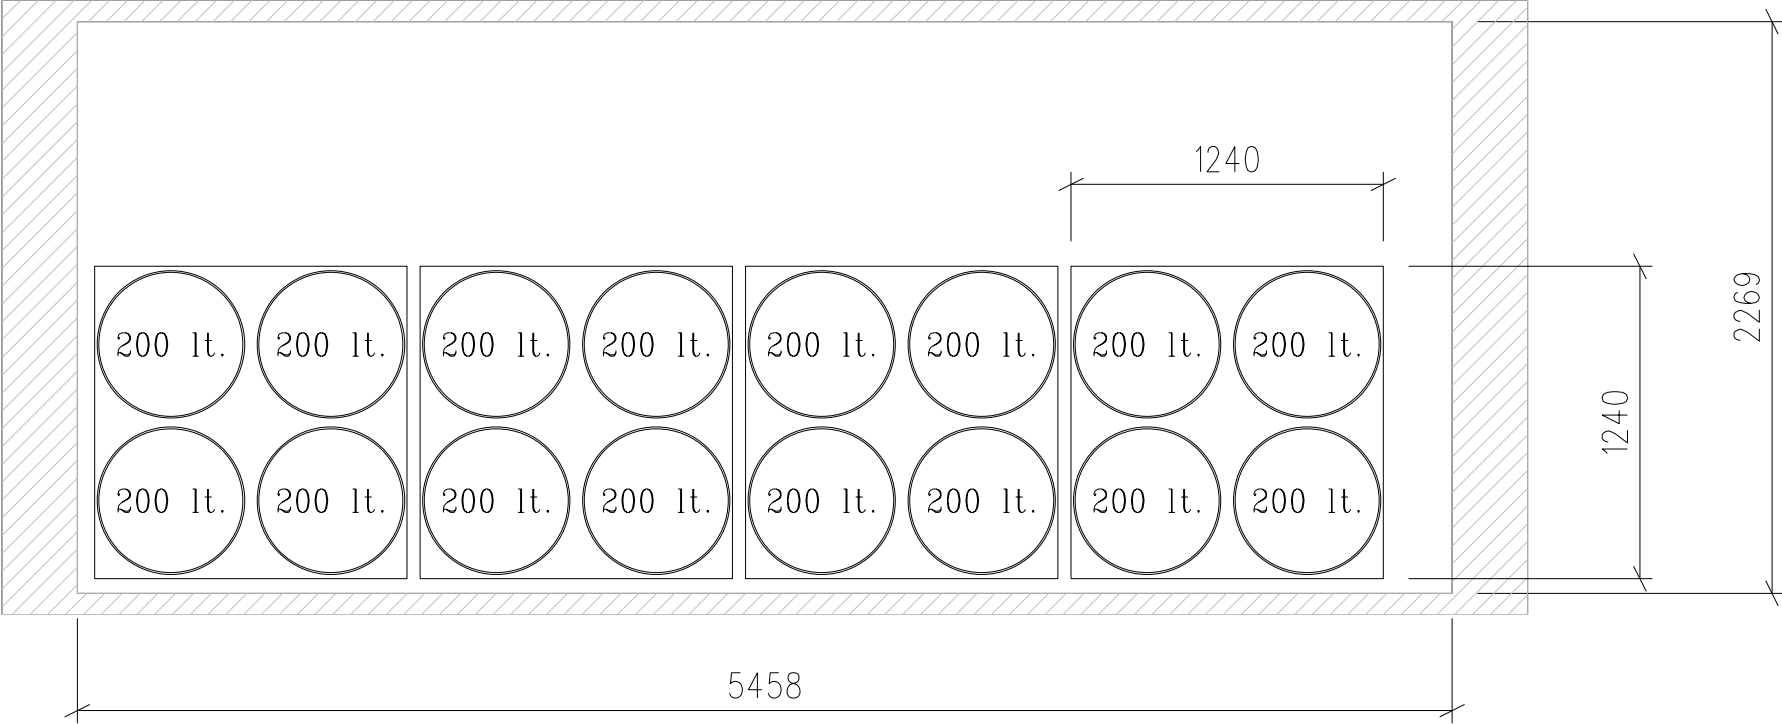

SOLUZIONE CON N° 4  
VASCHE DI RACCOLTA  
1240X1240 mm

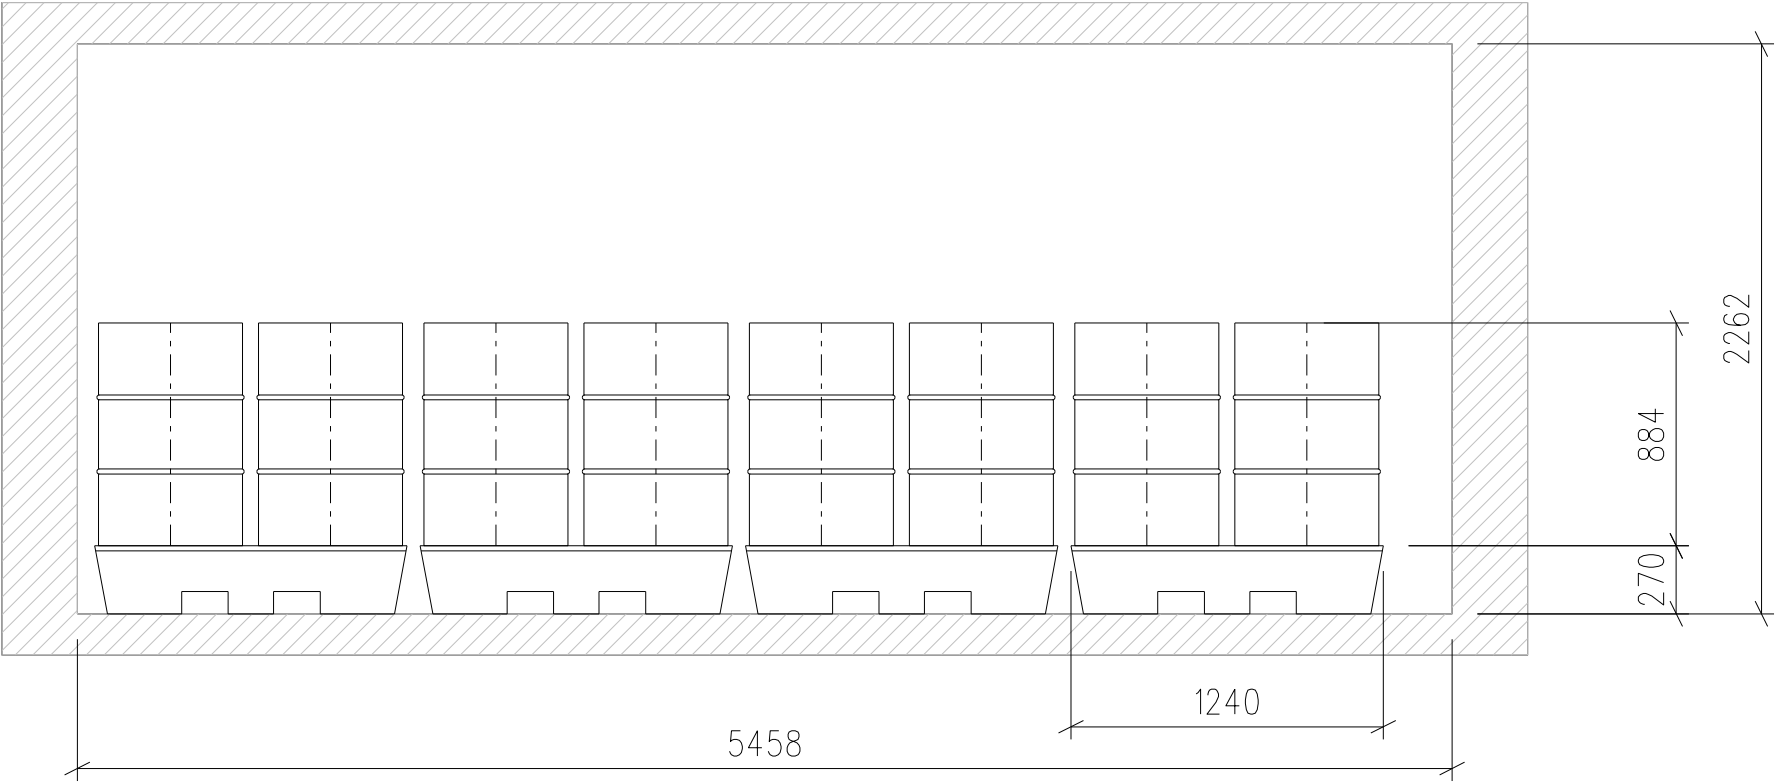


Tot. n° 16 fusti

VISTA LATERALE

MISURE IN MILLIMETRI


|  |   |           |             |                         |             |        |         |
|--|---|-----------|-------------|-------------------------|-------------|--------|---------|
|  |   |           |             |                         |             |        |         |
| REV.   | DATA  | MODIFICHE |             |                         | DISEGN.     | VERIF. | APPROV. |
|   | F.I.S. - FABBRICA ITALIANA SINTETICI S.p.A.<br>STABILIMENTO DI TERMOLI (CB)             |           |             | NUMERO DISEGNO          |             |        |         |
|  |   |           |             | 02-Z-0017-D             |             |        |         |
|  | TITOLO<br>AREA 02 - BOX FRIGO<br>STUDIO POSIZIONAMENTO FUSTI<br>PIANTA E VISTA LATERALE |           |             | DATA EMISS.: 15-04-2021 |             |        |         |
|  |   |           |             | DISEGNATORE: VERDERAME  |             |        |         |
|  |   |           |             | VERIFICATO:             |             |        |         |
|  |   |           |             | APPROVATO:              |             |        |         |
|  |   |           | SCALA: 1:30 |                         | FORMATO: A3 |        |         |
| QUESTO DISEGNO E' DI PROPRIETA' DELLA F.I.S. - FABBRICA ITALIANA SINTETICI S.p.A., NON PUO' ESSERE COPIATO, RIPRODOTTO O MOSTRATO A TERZI SENZA PREVENTIVA AUTORIZZAZIONE SCRITTA. |   |           |             |                         |             |        |         |

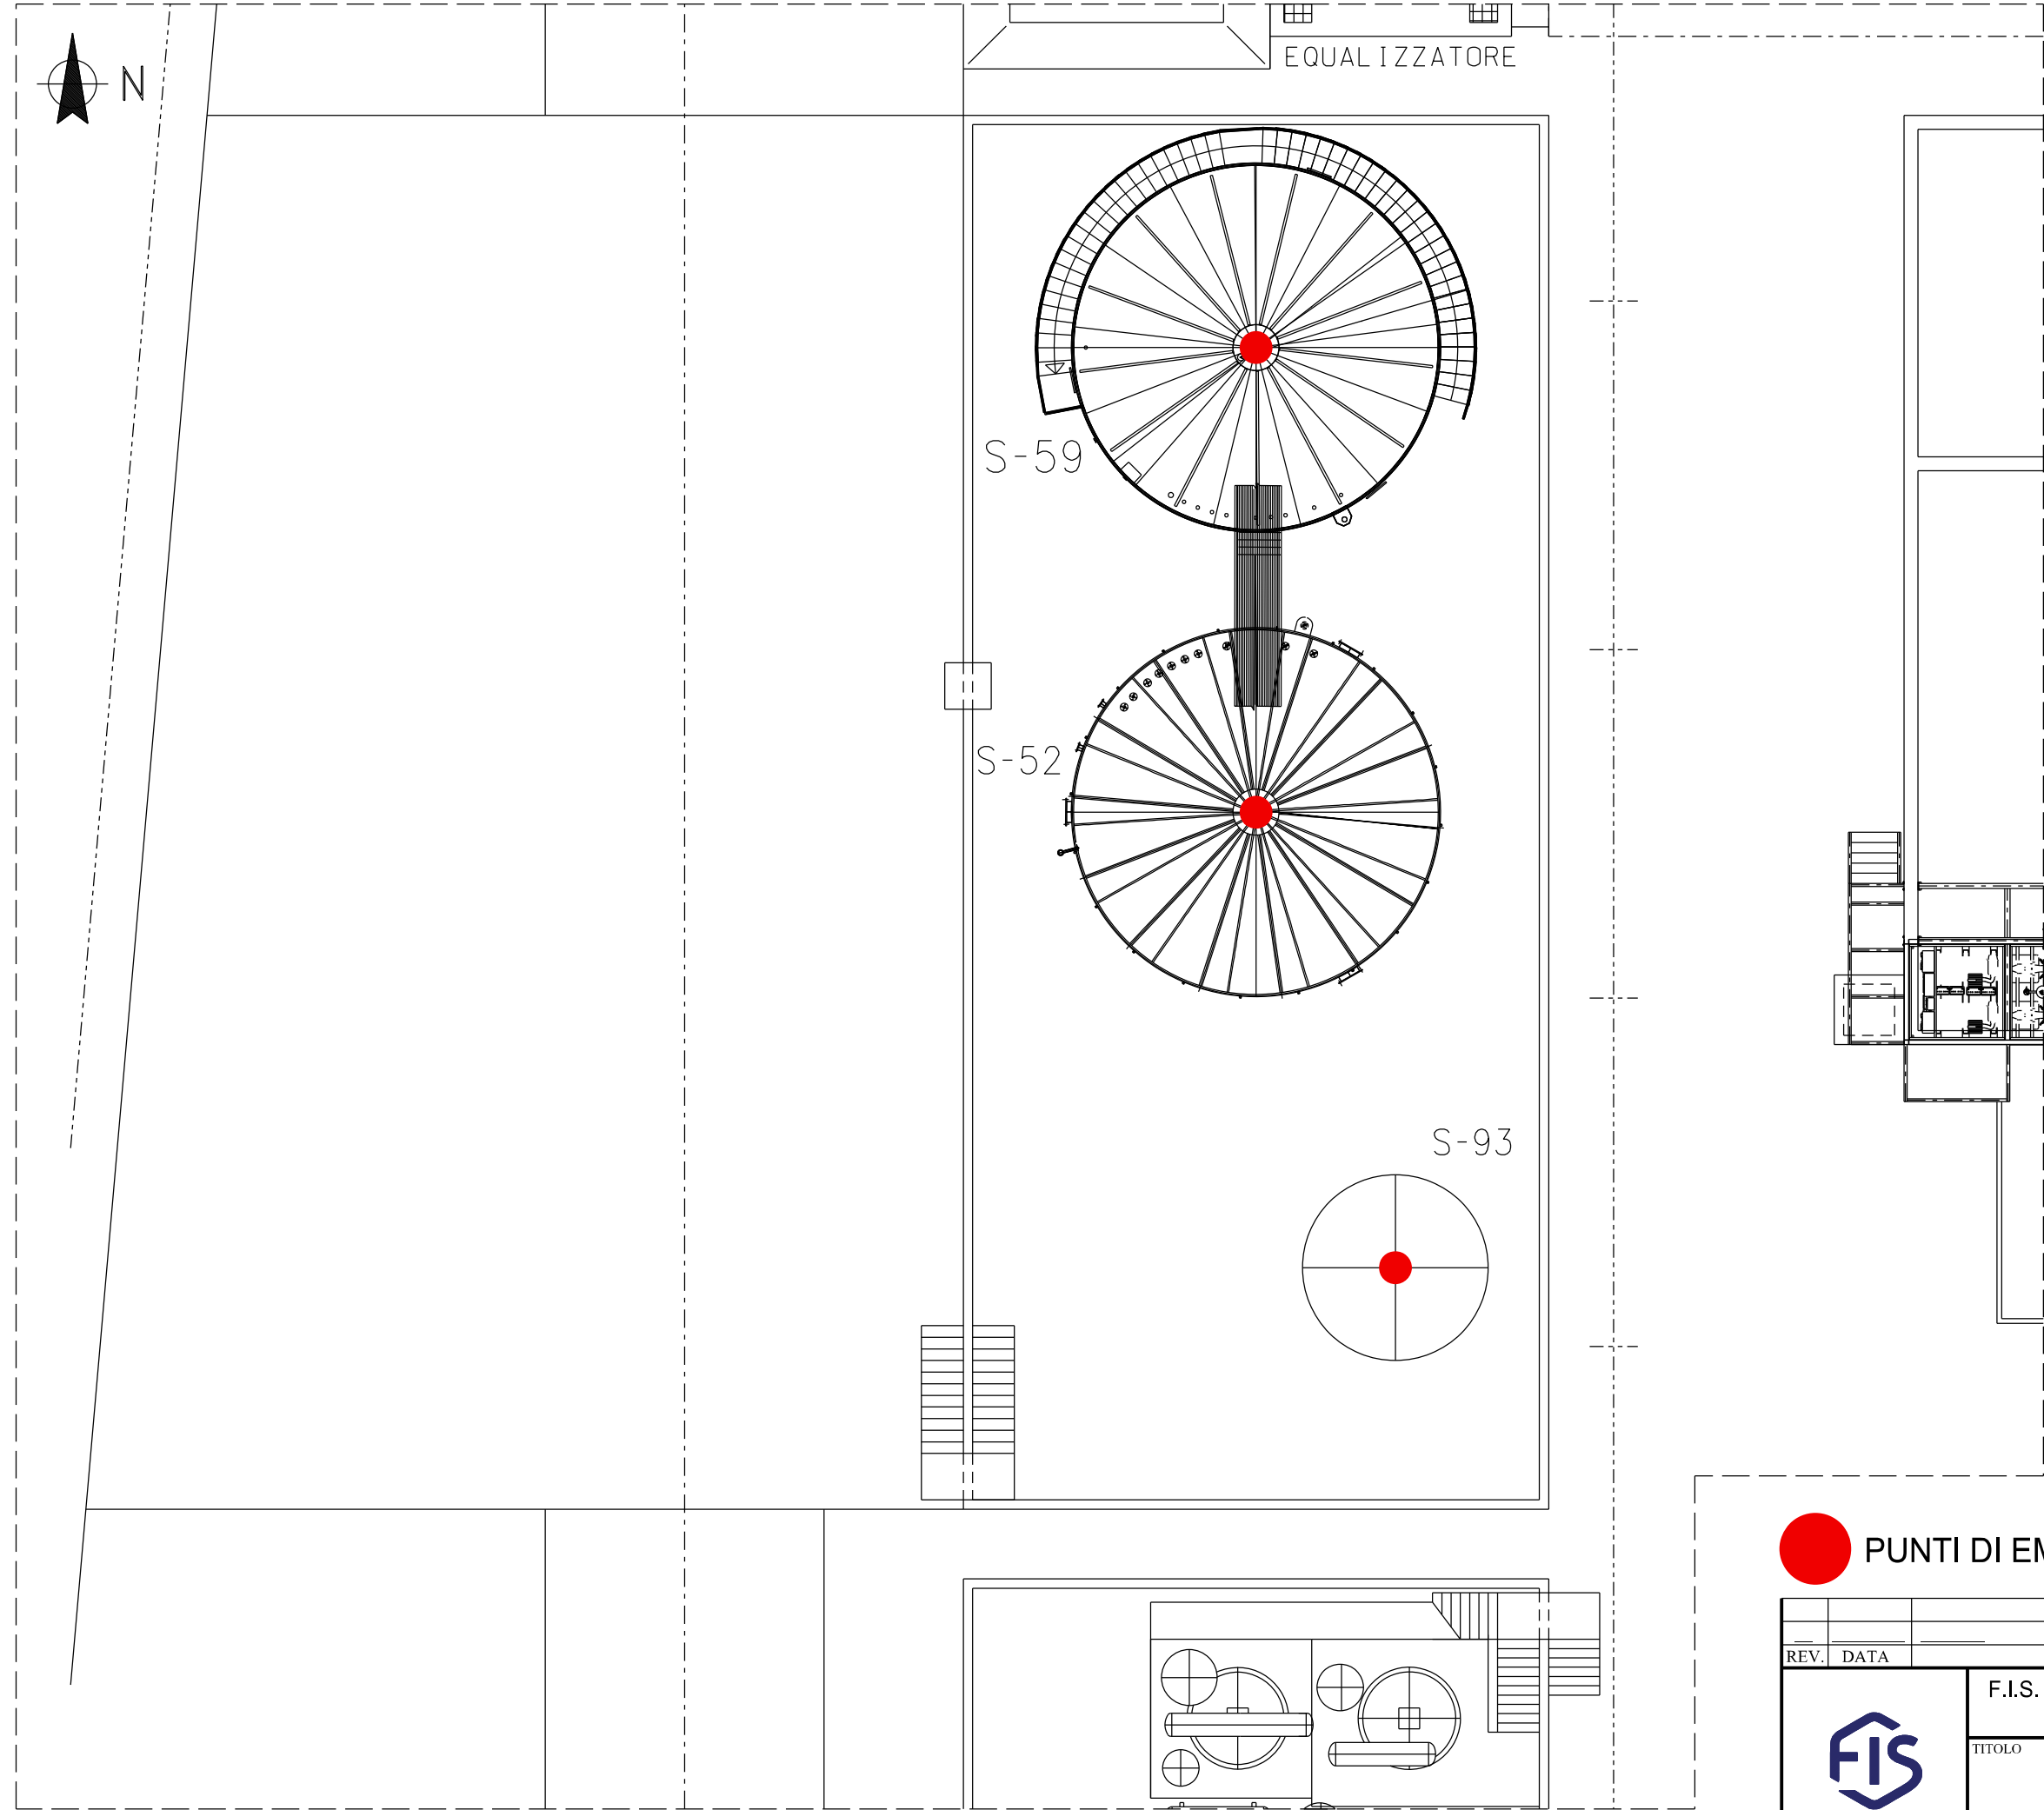



 PUNTI DI EMISSIONE SERBATOI

|  |      |  |  |                                      |        |         |
|--|------|--|--|--------------------------------------|--------|---------|
|  |      |  |  |                                      |        |         |
| REV.   | DATA | MODIFICHE  |  | DISEGN.                              | VERIF. | APPROV. |
|   |      | F.I.S. - FABBRICA ITALIANA SINTETICI S.p.A.<br>STABILIMENTO DI TERMOLI (CB)          |  | NUMERO DISEGNO<br><b>03-Z-0007-D</b> |        |         |
|  |      | TITOLO<br><b>STRALCIO AREA 03<br/>PUNTI DI EMISSIONE<br/>SERBATOI S-52 S-59 S-93</b> |  | DATA EMISS.: 22-09-2021              |        |         |
|  |      |  |  | DISEGNATORE: VERDERAME               |        |         |
|  |      |  |  | VERIFICATO:                          |        |         |
|  |      |  |  | APPROVATO:                           |        |         |
|  |      | SCALA: 1:100   |  | FORMATO: A2                          |        |         |
| QUESTO DISEGNO E' DI PROPRIETA' DELLA F.I.S. - FABBRICA ITALIANA SINTETICI S.p.A., NON PUO' ESSERE COPIATO, RIPRODOTTO O MOSTRATO A TERZI SENZA PREVENTIVA AUTORIZZAZIONE SCRITTA. |      |  |  |                                      |        |         |




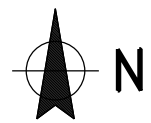

# PIANTA ANTE OPERAM

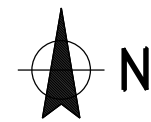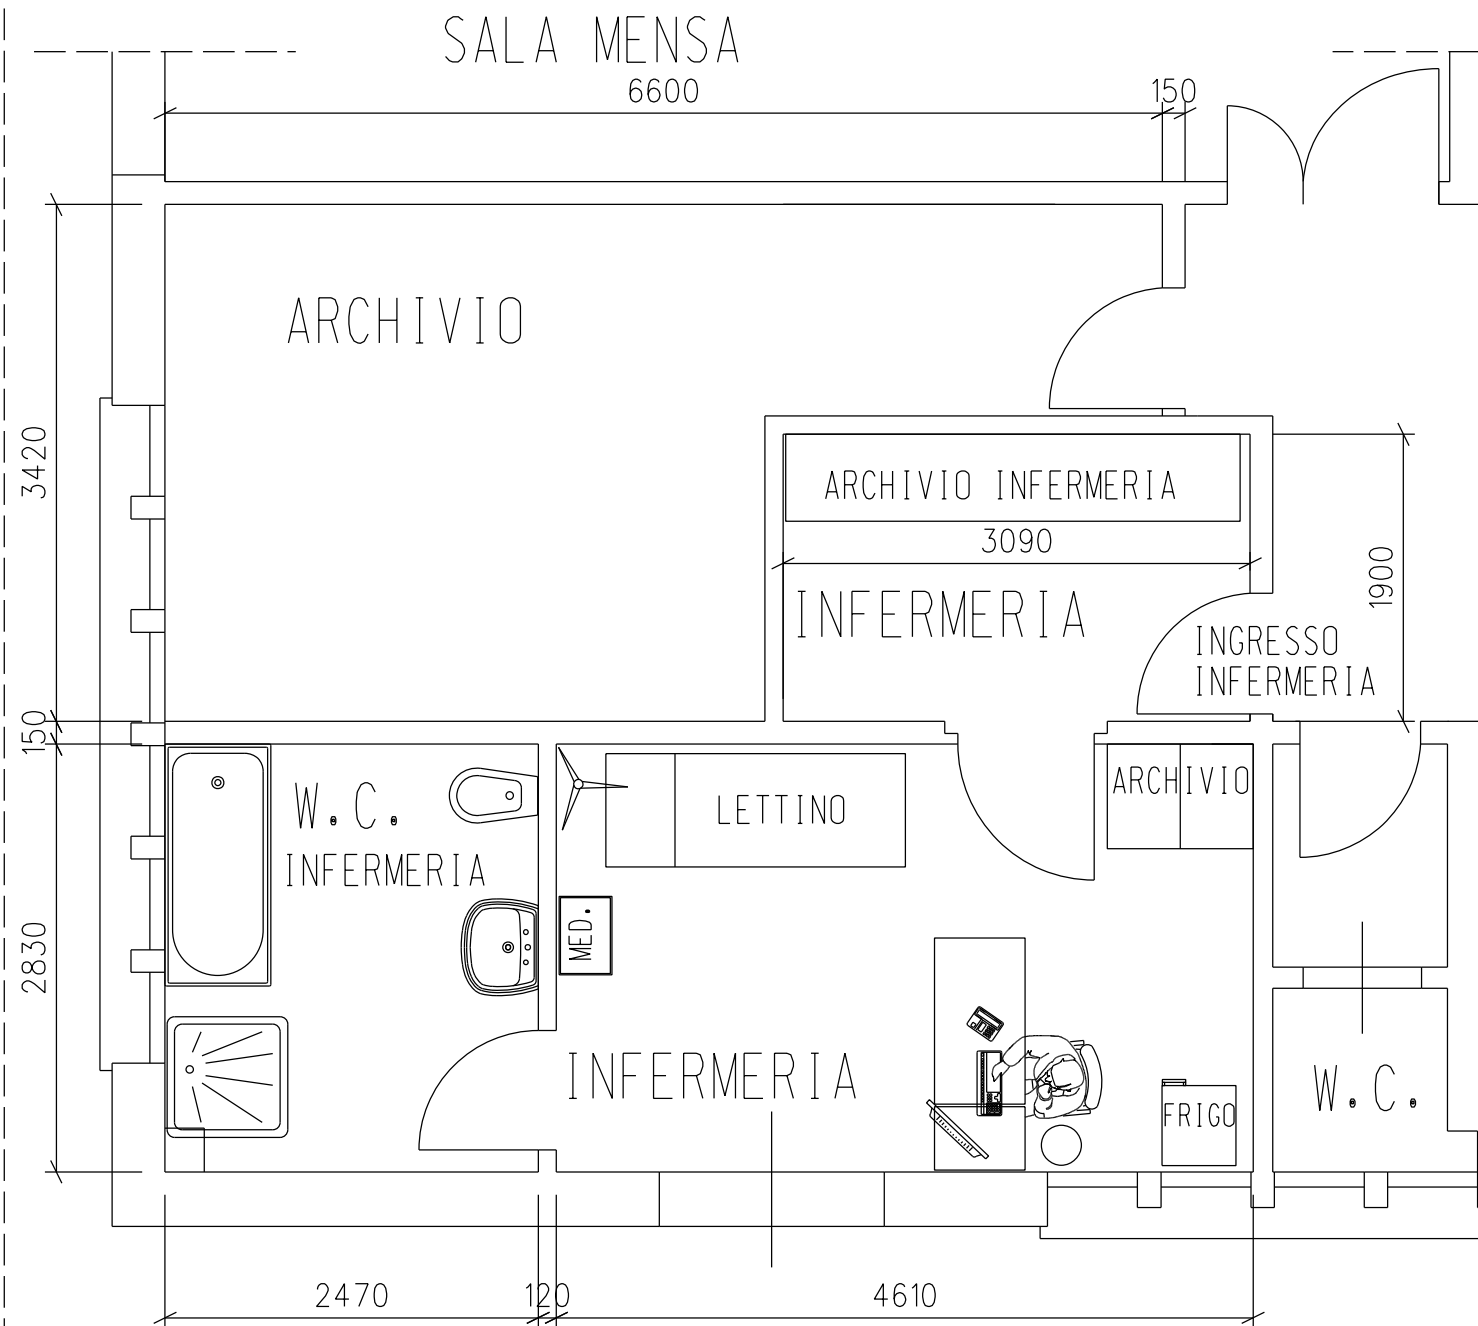

# PIANTA POST OPERAM




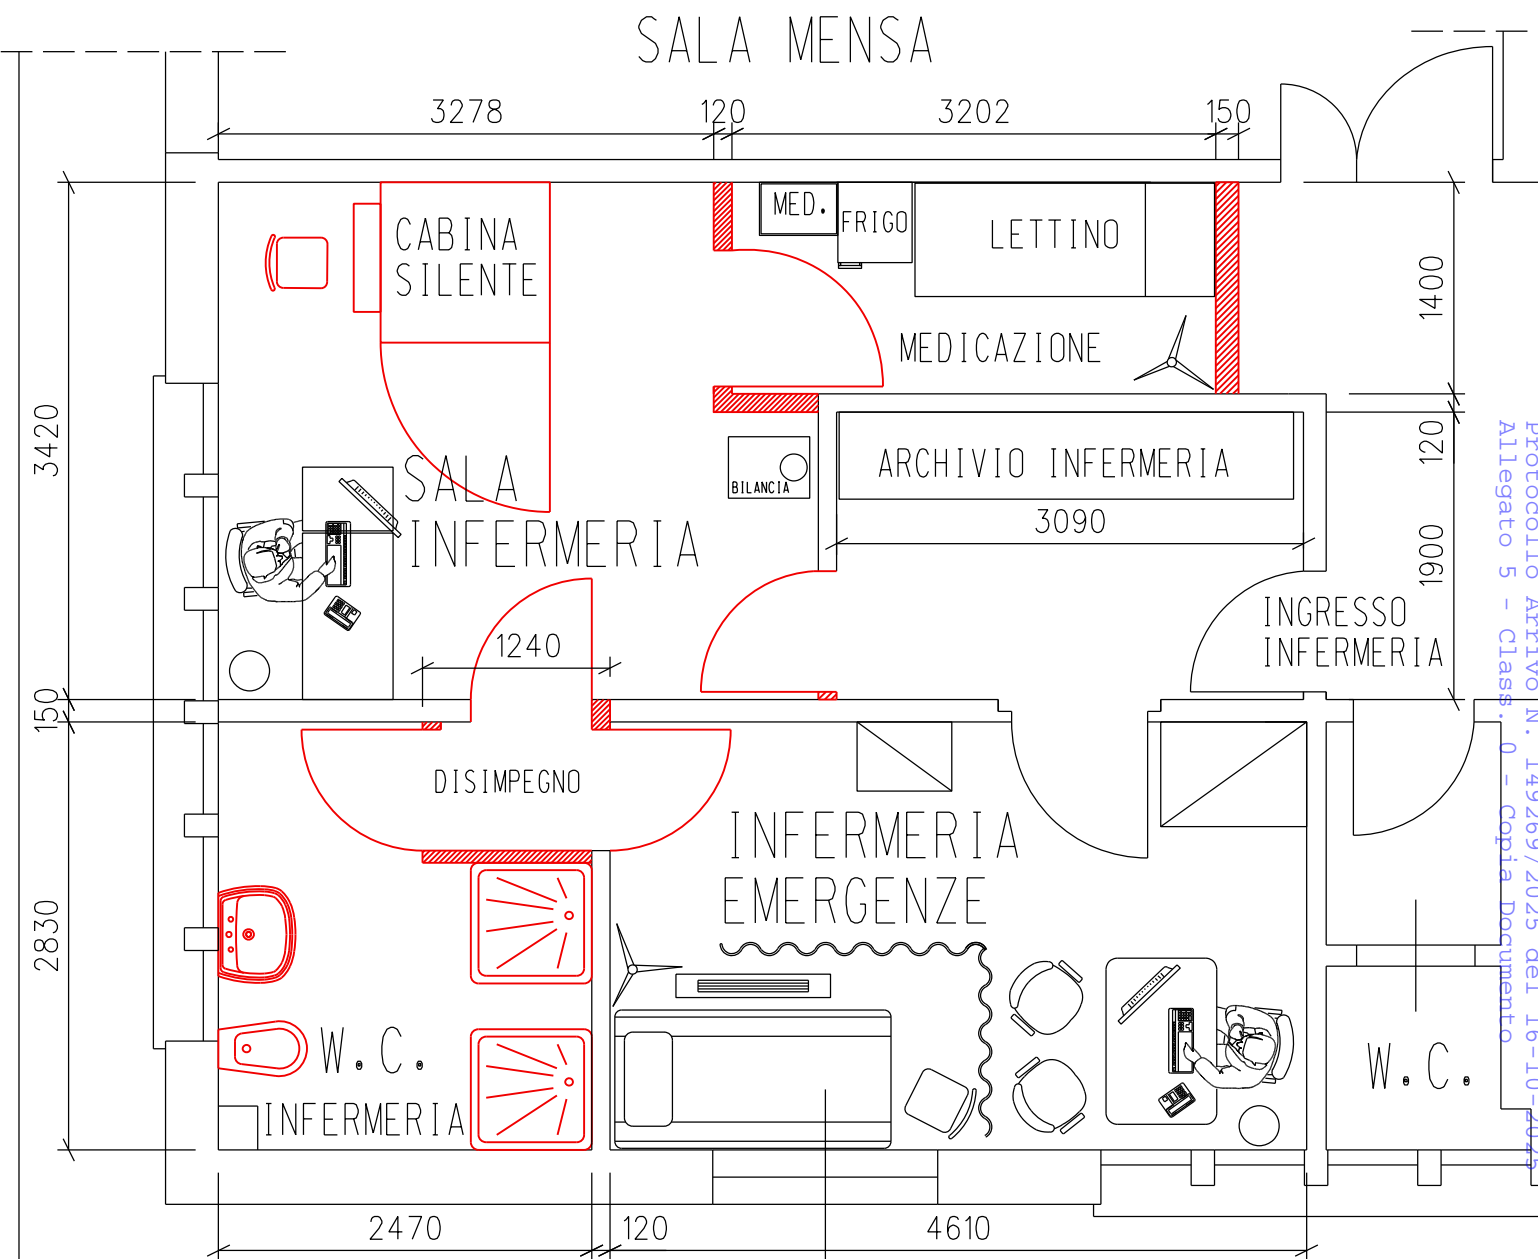


NOTE: Misure in millimetri.

|   |            |  |                               |           |             |
|---|------------|--|-------------------------------|-----------|-------------|
| 2   | 31-10-2019 | INSERIMENTO DISIMPEGNO (PIANTA STATO FUTURO)   | VERDERAME                     | SACCHETTI |             |
| 1   | 15-04-2019 | VERIFICA DIMENSIONI LOCALI E INSERIMENTO ARREDI  | VERDERAME                     |           |             |
| REV.  | DATA       | MODIFICHE  | DISEGN.                       | VERIF.    | APPROV.     |
|  |            | F.I.S. - FABBRICA ITALIANA SINTETICI S.p.A.<br>STABILIMENTO DI TERMOLI (CB)                    | NUMERO DISEGNO<br>10-Z-0010-D |           |             |
|   |            | TITOLO<br>AREA 10 - STUDIO PER<br>MIGLIORIE LOCALE INFERMERIA<br>PIANTA STATO ATTUALE E FUTURO | DATA EMISS.: 25-02-2019       |           |             |
|   |            |  | DISEGNATORE: VERDERAME        |           |             |
|   |            |  | VERIFICATO:                   |           |             |
|   |            |  | APPROVATO:                    |           |             |
|   |            |  | SCALA: 1:50                   |           | FORMATO: A3 |

QUESTO DISEGNO E' DI PROPRIETA' DELLA F.I.S. - FABBRICA ITALIANA SINTETICI S.p.A., NON PUO' ESSERE COPIATO, RIPRODOTTO O MOSTRATO A TERZI SENZA PREVENTIVA AUTORIZZAZIONE SCRITTA.

REGIONE MOLISE GIUNTA REGIONALE  
Protocollo Arrivo N. 149269/2025 del 16-10-2025  
Allegato 5 - Class. 0 - Copia Documento

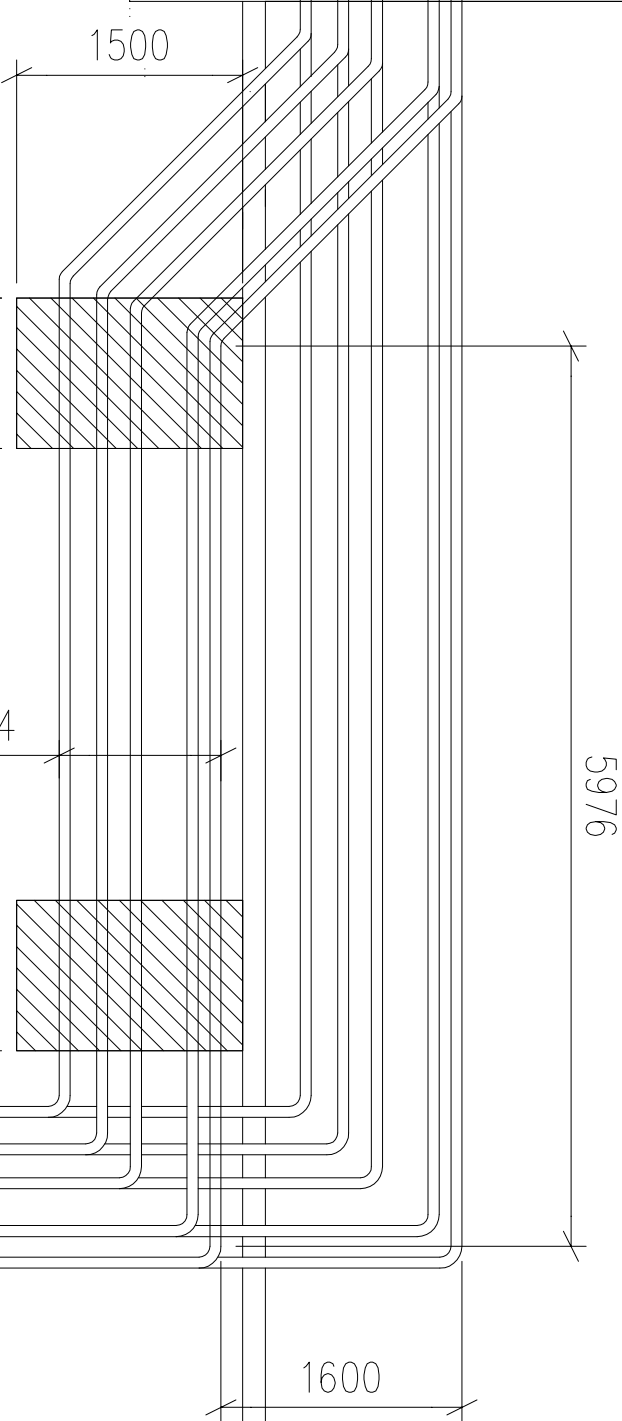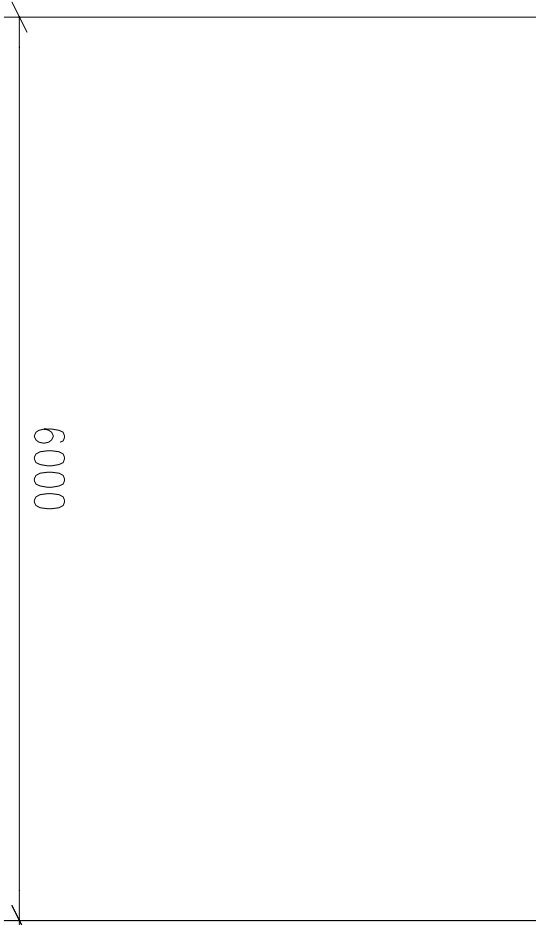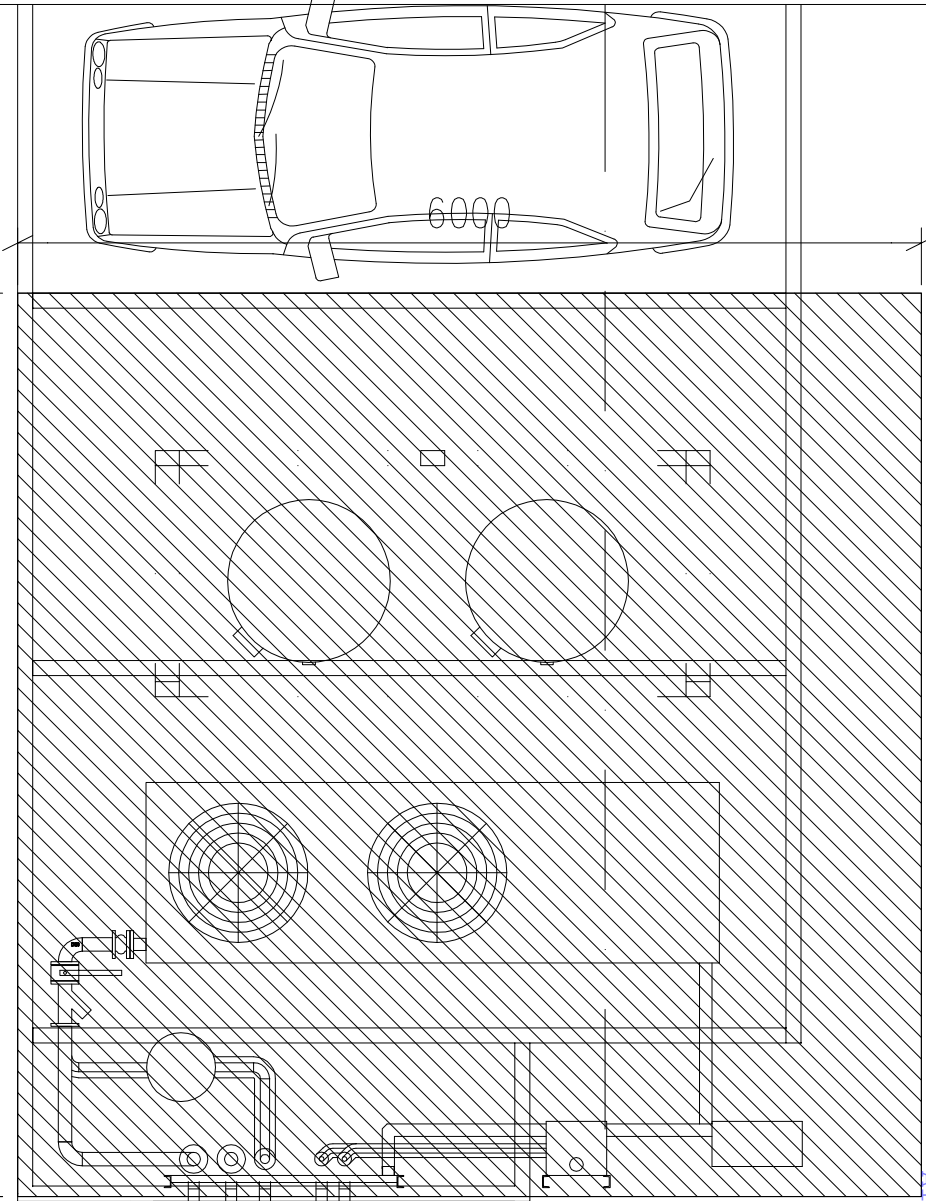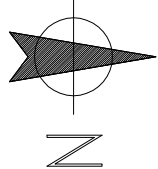

AIUOLA

STRADA

COPERTURA  
SPOGLIATOI

# LEGENDA

 BASAMENTI IN CLS

 ELEMENTI DA SPOSTARE

| REV. | DATA | MODIFICHE | DISIGN. | VERIF. | APPROV. |
|------|------|-----------|---------|--------|---------|
|      |      |           |         |        |         |

F.I.S. - FABBRICA ITALIANA SINTETICI S.p.A.  
STABILIMENTO DI TERMOLI (CB)

NUMERO DISEGNO  
15-Z-0020-D

TITOLO

STUDIO PER RIPOSIZIONAMENTO TEMPORANEO  
DI IMPIANTO DI RISCALDAMENTO SPOGLIATOI

AREA 10

