
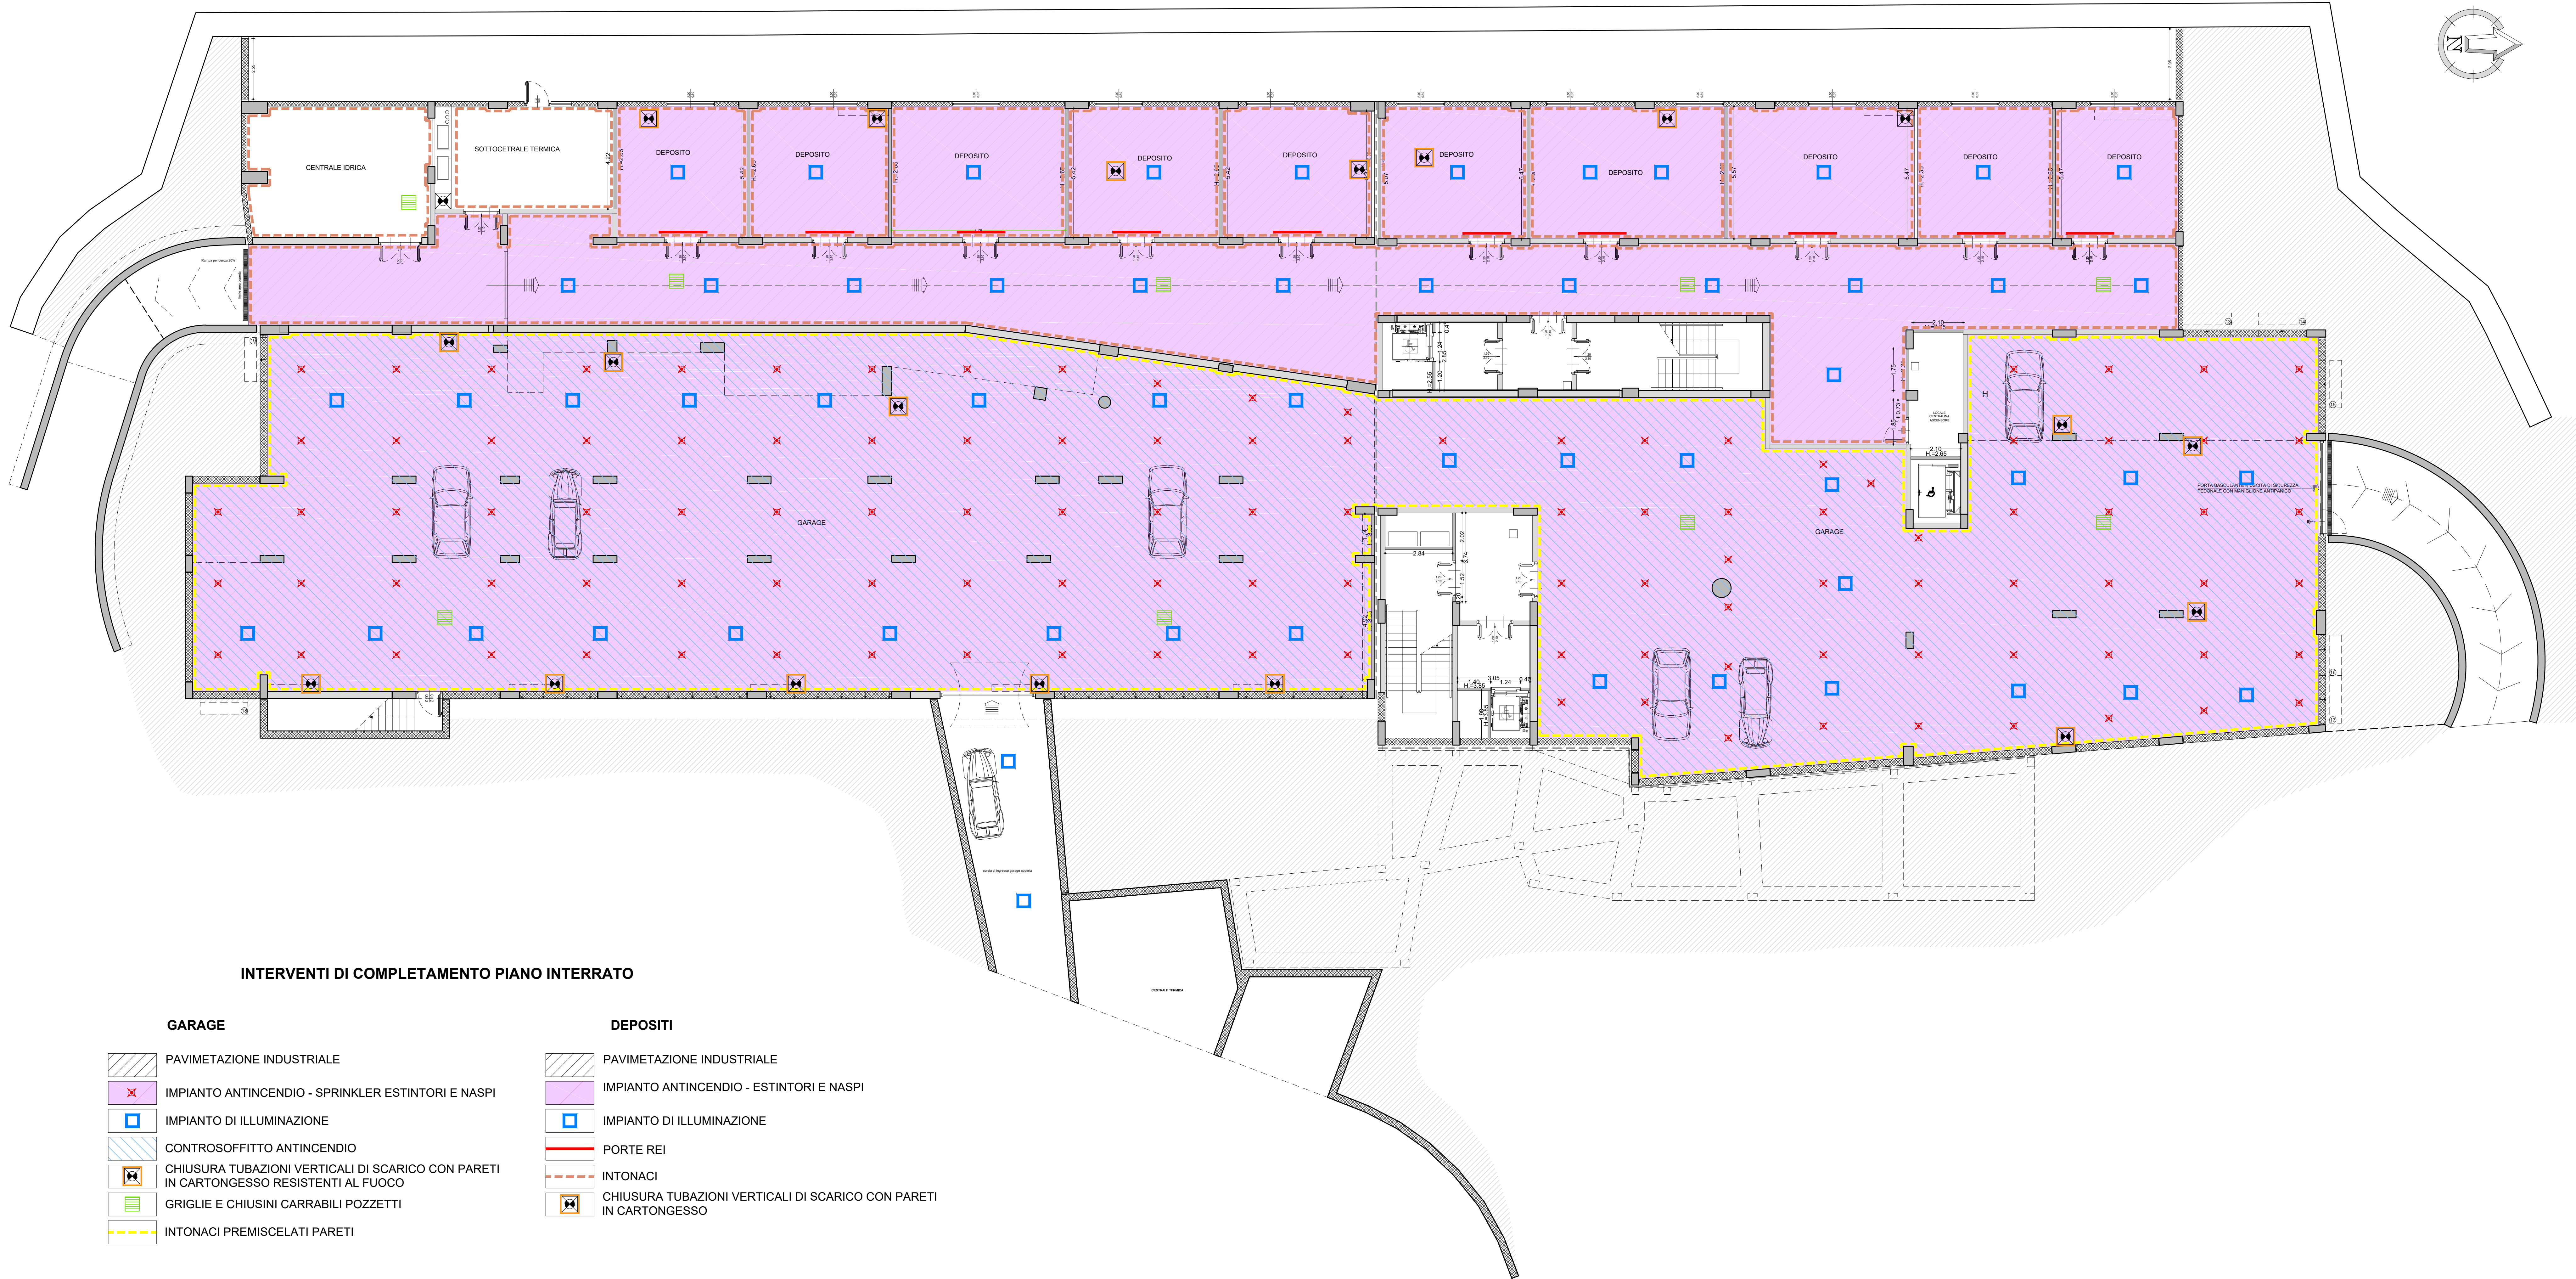


Pianta piano interrato - quota -2.80

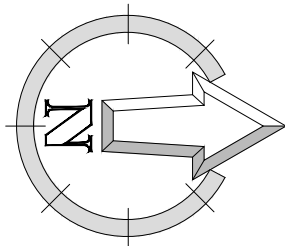

INTERVENTI DI COMPLETAMENTO PIANO INTERRATO

GARAGE

- PAVIMENTAZIONE INDUSTRIALE
- IMPIANTO ANTINCENDIO - SPRINKLER ESTINTORI E NASPI
- IMPIANTO DI ILLUMINAZIONE
- CONTROSOFFITTO ANTINCENDIO
- CHIUSURA TUBAZIONI VERTICALI DI SCARICO CON PARETI IN CARTONGESSO RESISTENTI AL FUOCO
- GRIGLIE E CHIUSINI CARRABILI POZZETTI
- INTONACI PREMISCELATI PARETI

DEPOSITI

- PAVIMENTAZIONE INDUSTRIALE
- IMPIANTO ANTINCENDIO - ESTINTORI E NASPI
- IMPIANTO DI ILLUMINAZIONE
- PORTE REI
- INTONACI
- CHIUSURA TUBAZIONI VERTICALI DI SCARICO CON PARETI IN CARTONGESSO



Comune di Colletorto (CB)
Realizzazione di una **Residenza Sanitaria Assistenziale**
da 60 posti letto
art. 20 legge n. 67/88

PROGETTO PRELIMINARE
LAVORI DI COMPLETAMENTO
Pianta piano interrato
scala 1:100

Progettazione:
Arch. Maria Carmela Fracassi