

COMUNE DI RIPALIMOSANI
Provincia di Campobasso

**PROPOSTA DI VARIANTE GENERALE
AL PROGRAMMA DI FABBRICAZIONE**

Contenuto: Zonizzazione Fondovalle Biferno - Ingotte

Allegato n°1 Tavola n°4 Scala 1:2000 Data: Febbraio 2017

Progettista
Ing. Giovanni D'ADAMO

Geologo
Dott. Massimo D'ERRICO


Sindaco
Dott. Michele DI BARTOLOMEO

REGIONE MOLISE




STUDIO TECNICO Ing. D'ADAMO Giovanni
P.Le Marcello Scarano, 19 - 86100 Campobasso Tel/Fax 0874-67652 email: giovanni.dadamo@tin.it


USI INDUSTRIALI			
ZONA	SIMBOLO	DESTINAZIONE DI P. di F.	ATTUAZIONE E VINCOLI
D₂		NUCLEO INDUSTRIALE FONDO VALLE BIFERNO	VEDI NORME D'ATTUAZIONE
D₃		ISOLA INDUSTRIALE	VEDI NORME D'ATTUAZIONE
D₅		NUOVE ISOLE INDUSTRIALI	VEDI NORME D'ATTUAZIONE

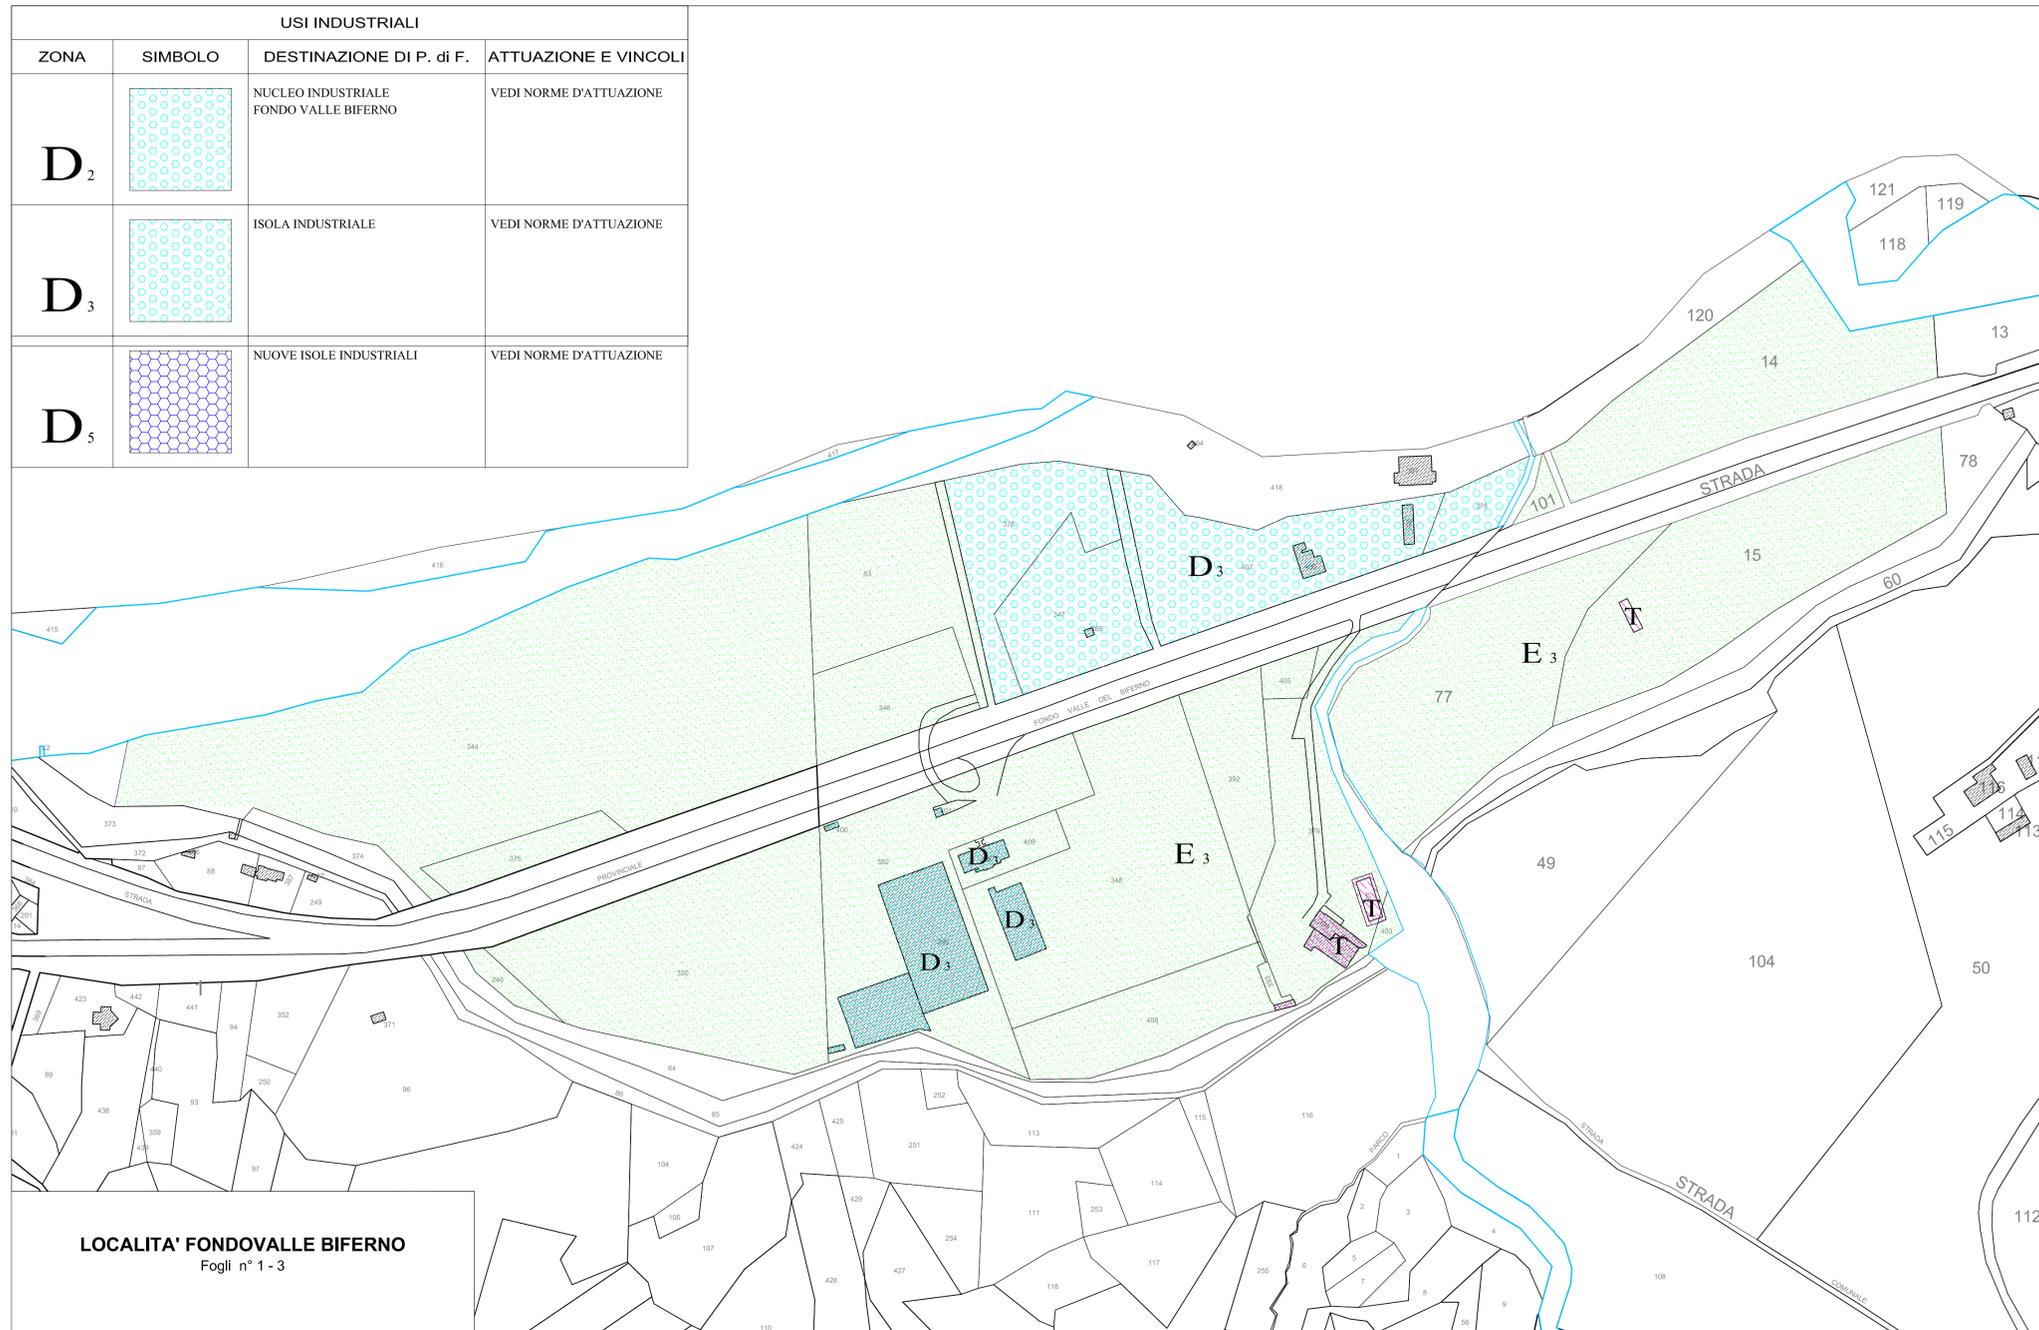

LOCALITA' FONDOVALLE BIFERNO
Foglio n° 1-3

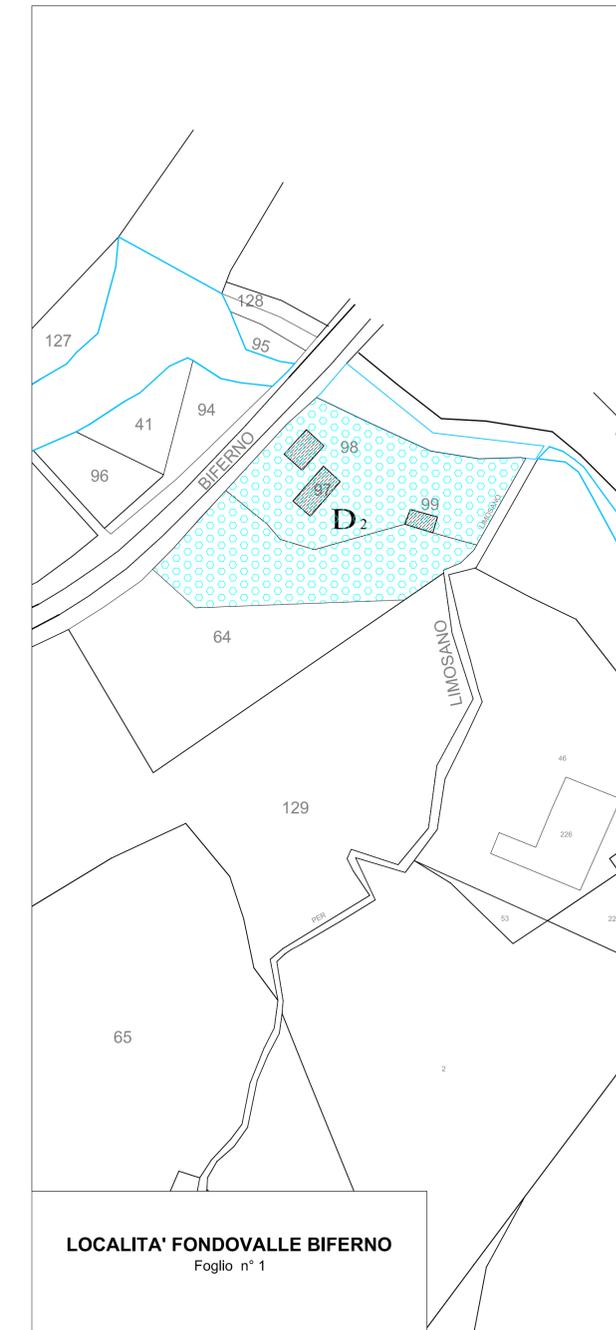

LOCALITA' FONDOVALLE BIFERNO
Foglio n° 1

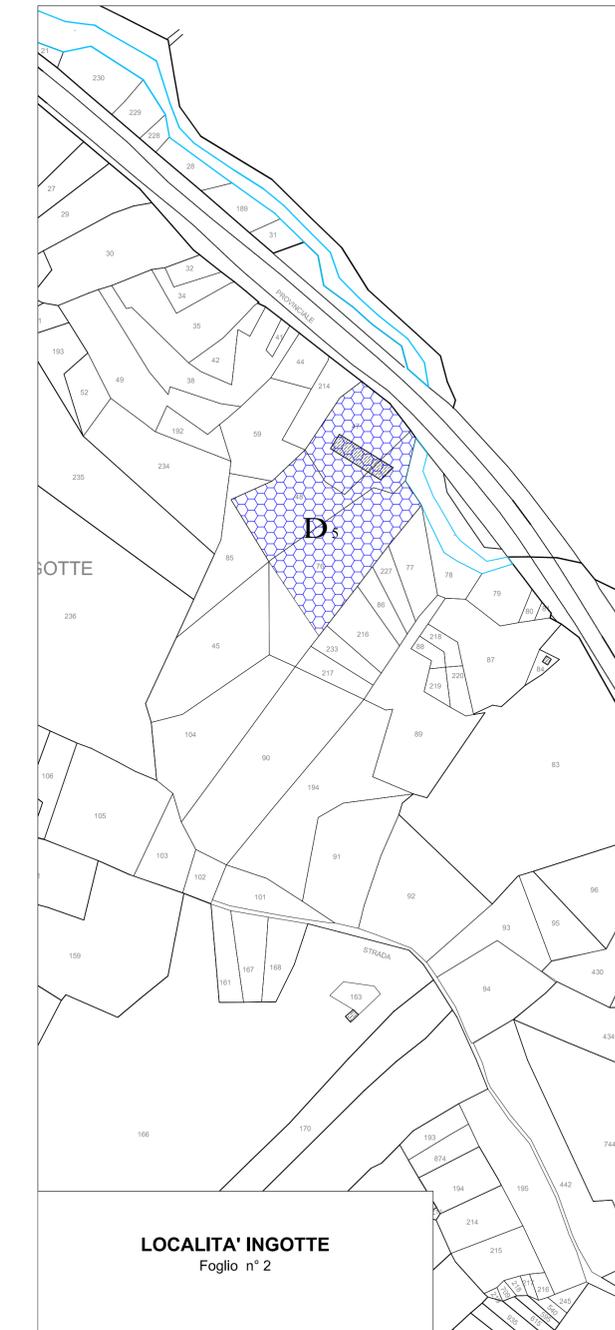

LOCALITA' INGOTTE
Foglio n° 2

ATTREZZATURE TURISTICHE E SISTEMAZIONE URBANISTICA			
ZONA	SIMBOLO	DESTINAZIONE DI P. di F.	ATTUAZIONE E VINCOLI
T		ZONA ATTREZZATA PER TURISMO E TEMPO LIBERO	CONVENZIONE

USI AGRICOLI E ZONE A VERDE			
ZONA	SIMBOLO	DESTINAZIONE DI P. di F.	ATTUAZIONE E VINCOLI
E₃		ZONE DI RIMBOSCHIMENTO CONTROLLATO E/O RISPETTO DELLE COLTURE ESISTENTI	INEDIFICABILE