

REGIONE MOLISE

E. R. I. M.

REGIONE MOLISE

Assessorato ai Lavori Pubblici

Ente Risorse Idriche Molise

Esaminato nell'adunanza del Comitato Tecnico

Amministrativo del 9 DIC. 1992

Voto N. 2138 / 1671 / 1146 / 1308

Il Segretario

Acquedotto basso Molise - Strutture di adduzione e accumulo a servizio delle aree dei comuni di Guglionesi, S. Giacomo degli Schiavoni, Petacciato e Montenero di Bisaccia - Prog. B/0646 -
(Convenzione Agenzia per la Promozione dello Sviluppo del Mezzogiorno n. 17/88 - rep. n.6218 del 02.03.89)

Perizia di variante e suppletiva

(nell'ambito della spesa autorizzata)

REGIONE MOLISE
ASSESSORATO AI LAVORI PUBBLICI
Settore Scavi, Idriche, Urbanistiche, Opere Idrauliche e Meteorologiche

Il Direttore dei Lavori

(Dott. Ing. Ezio M. TROTTA)



L'Ingegnere Capo

(Dott. Ing. Mario CACCHIONE)

VISTO: con riferimento alla relazione di pari numero e data.

N. 10634

Campobasso, 11

23 NOV 1992

IL FUNZIONARIO ISCRITTO

COPIA (Ing. Michele Venditti)

Planimetria:

dall'impianto di potabilizzazione al serbatoio esistente di Guglionesi

N° TAV.

3

DATA

LUGLIO 90

COMUNE DI S. MARTINO IN PENSALE

FOLIO 17° B
scala 1:4000

ACQUEDOTTO BASSO MOLISE 1° lotto
condotta a gravità esistente.




ACQUEDOTTO in progetto.

ACQUEDOTTO per GALLONESI
condotta CAINEE 11 200

ACQUEDOTTO in progetto
condotta 11 400

FOLIO 12° 2
scala 1:4000

S. Colomba

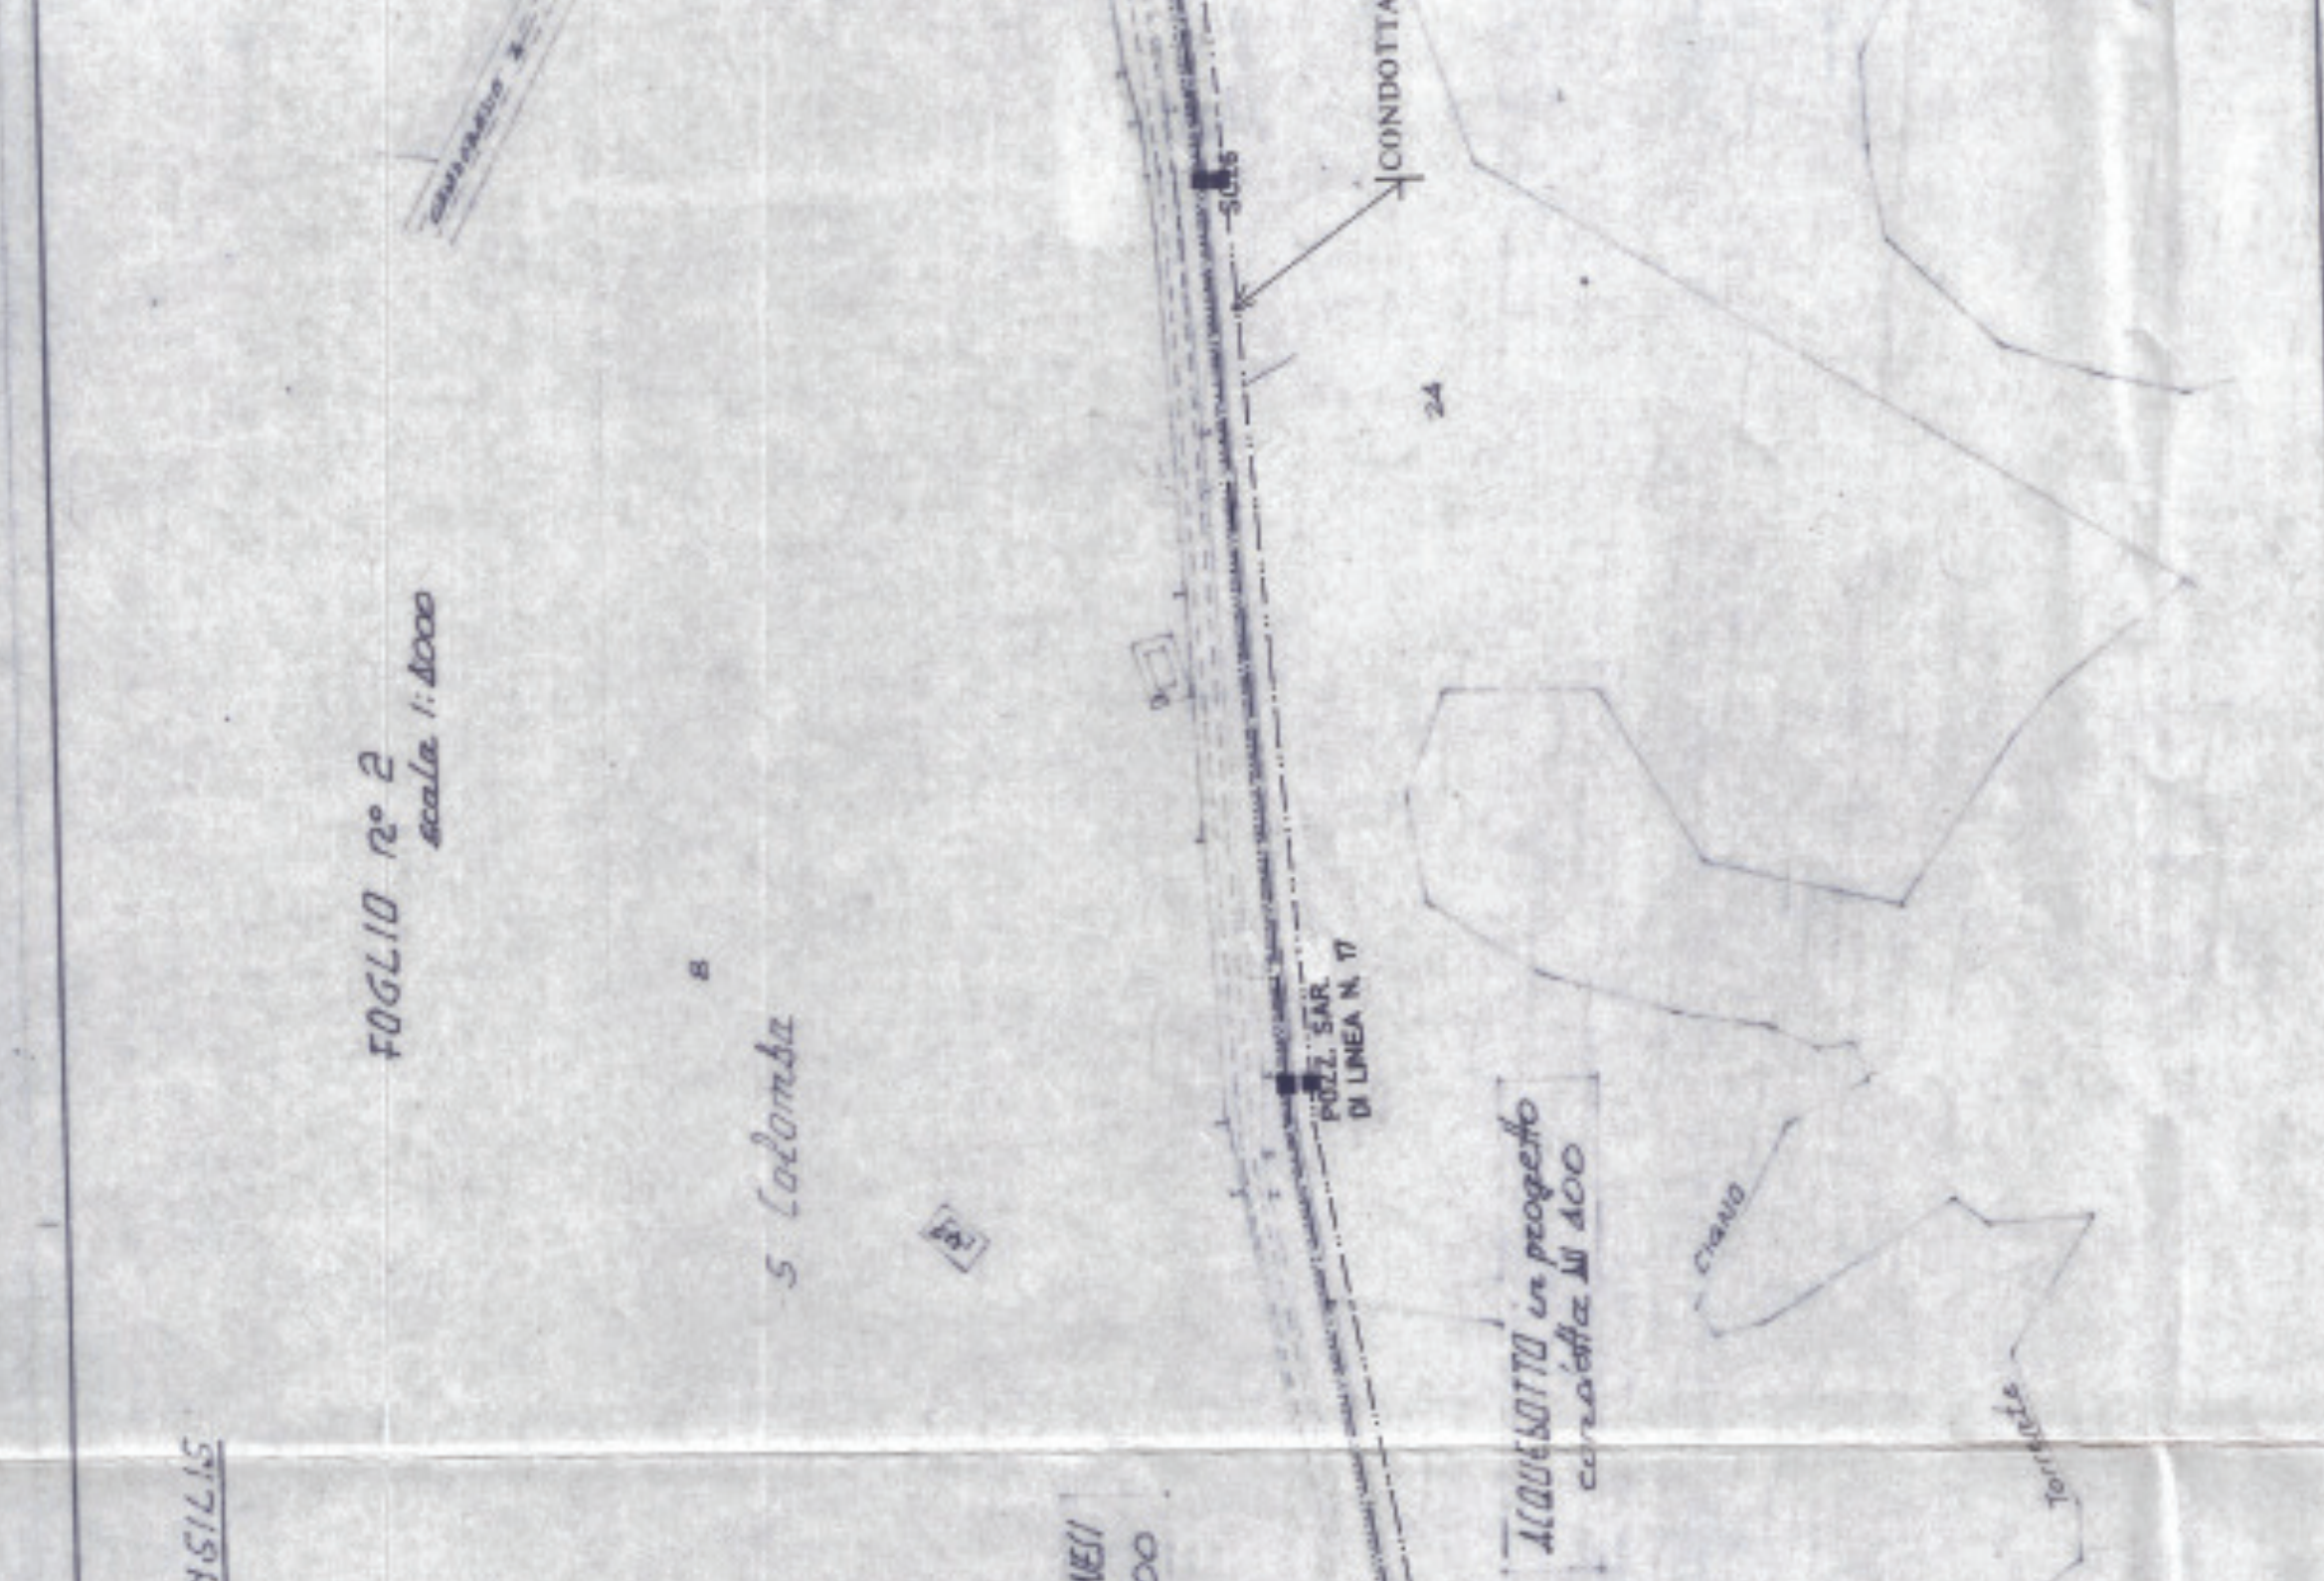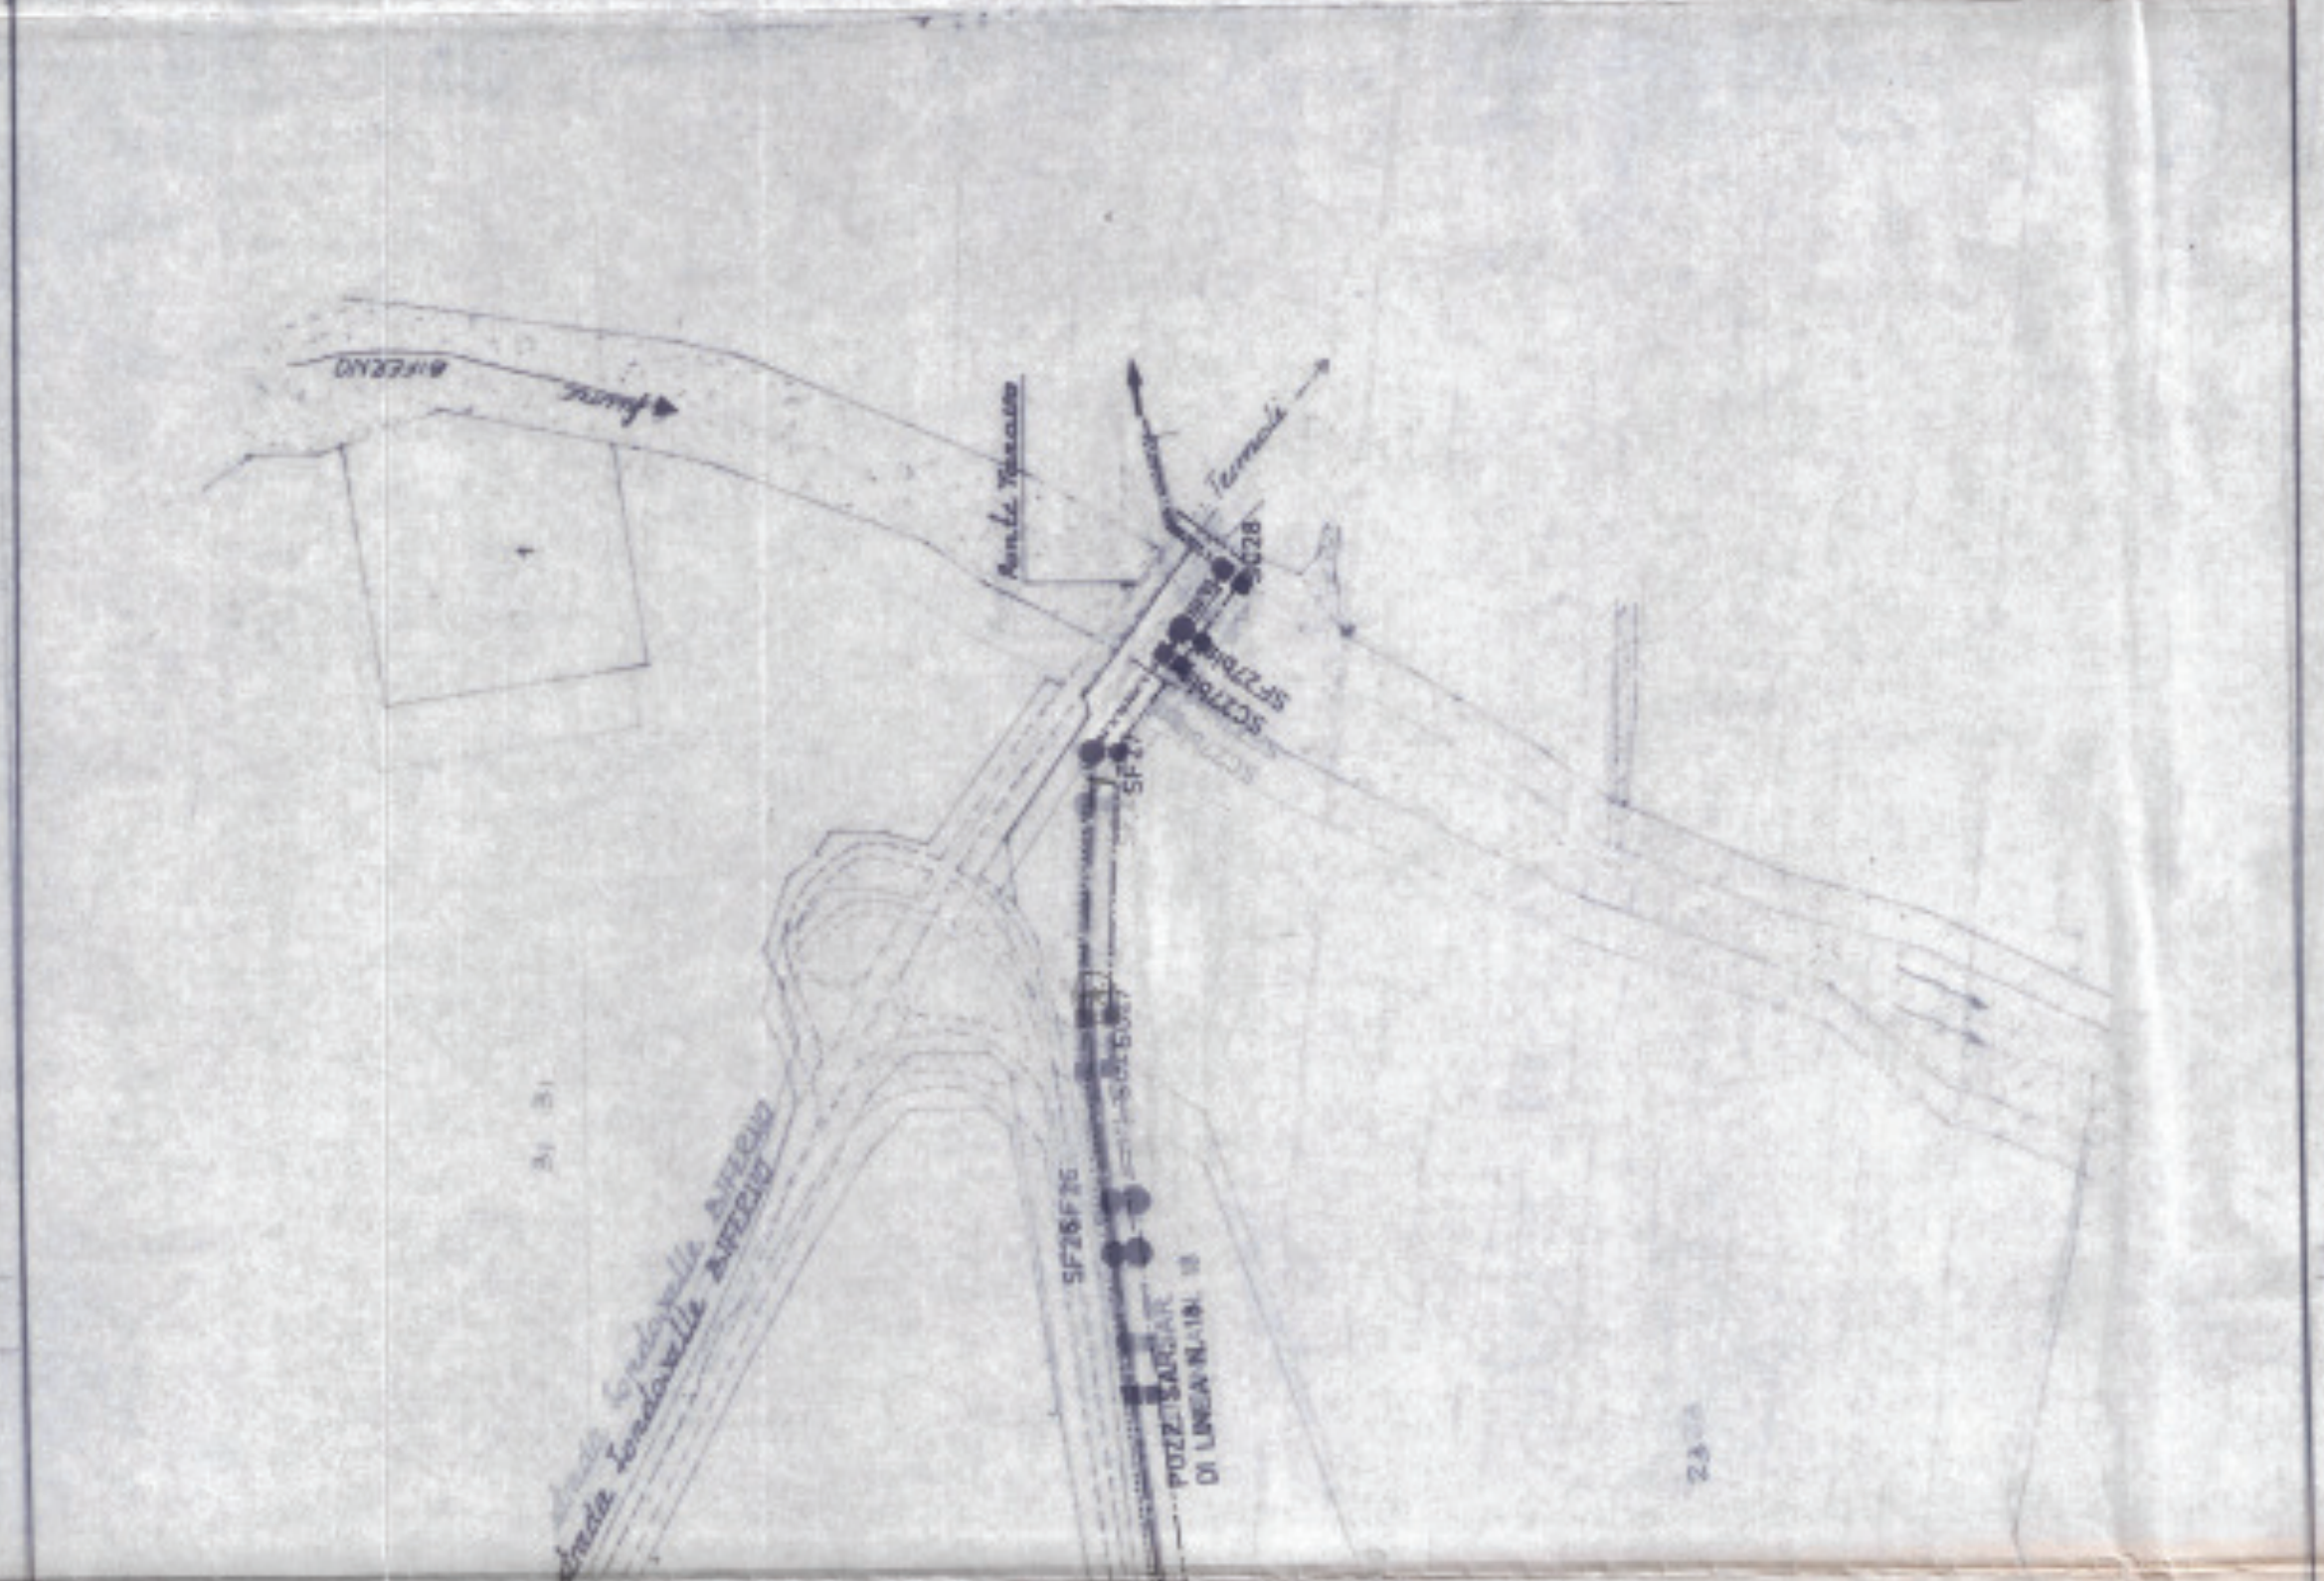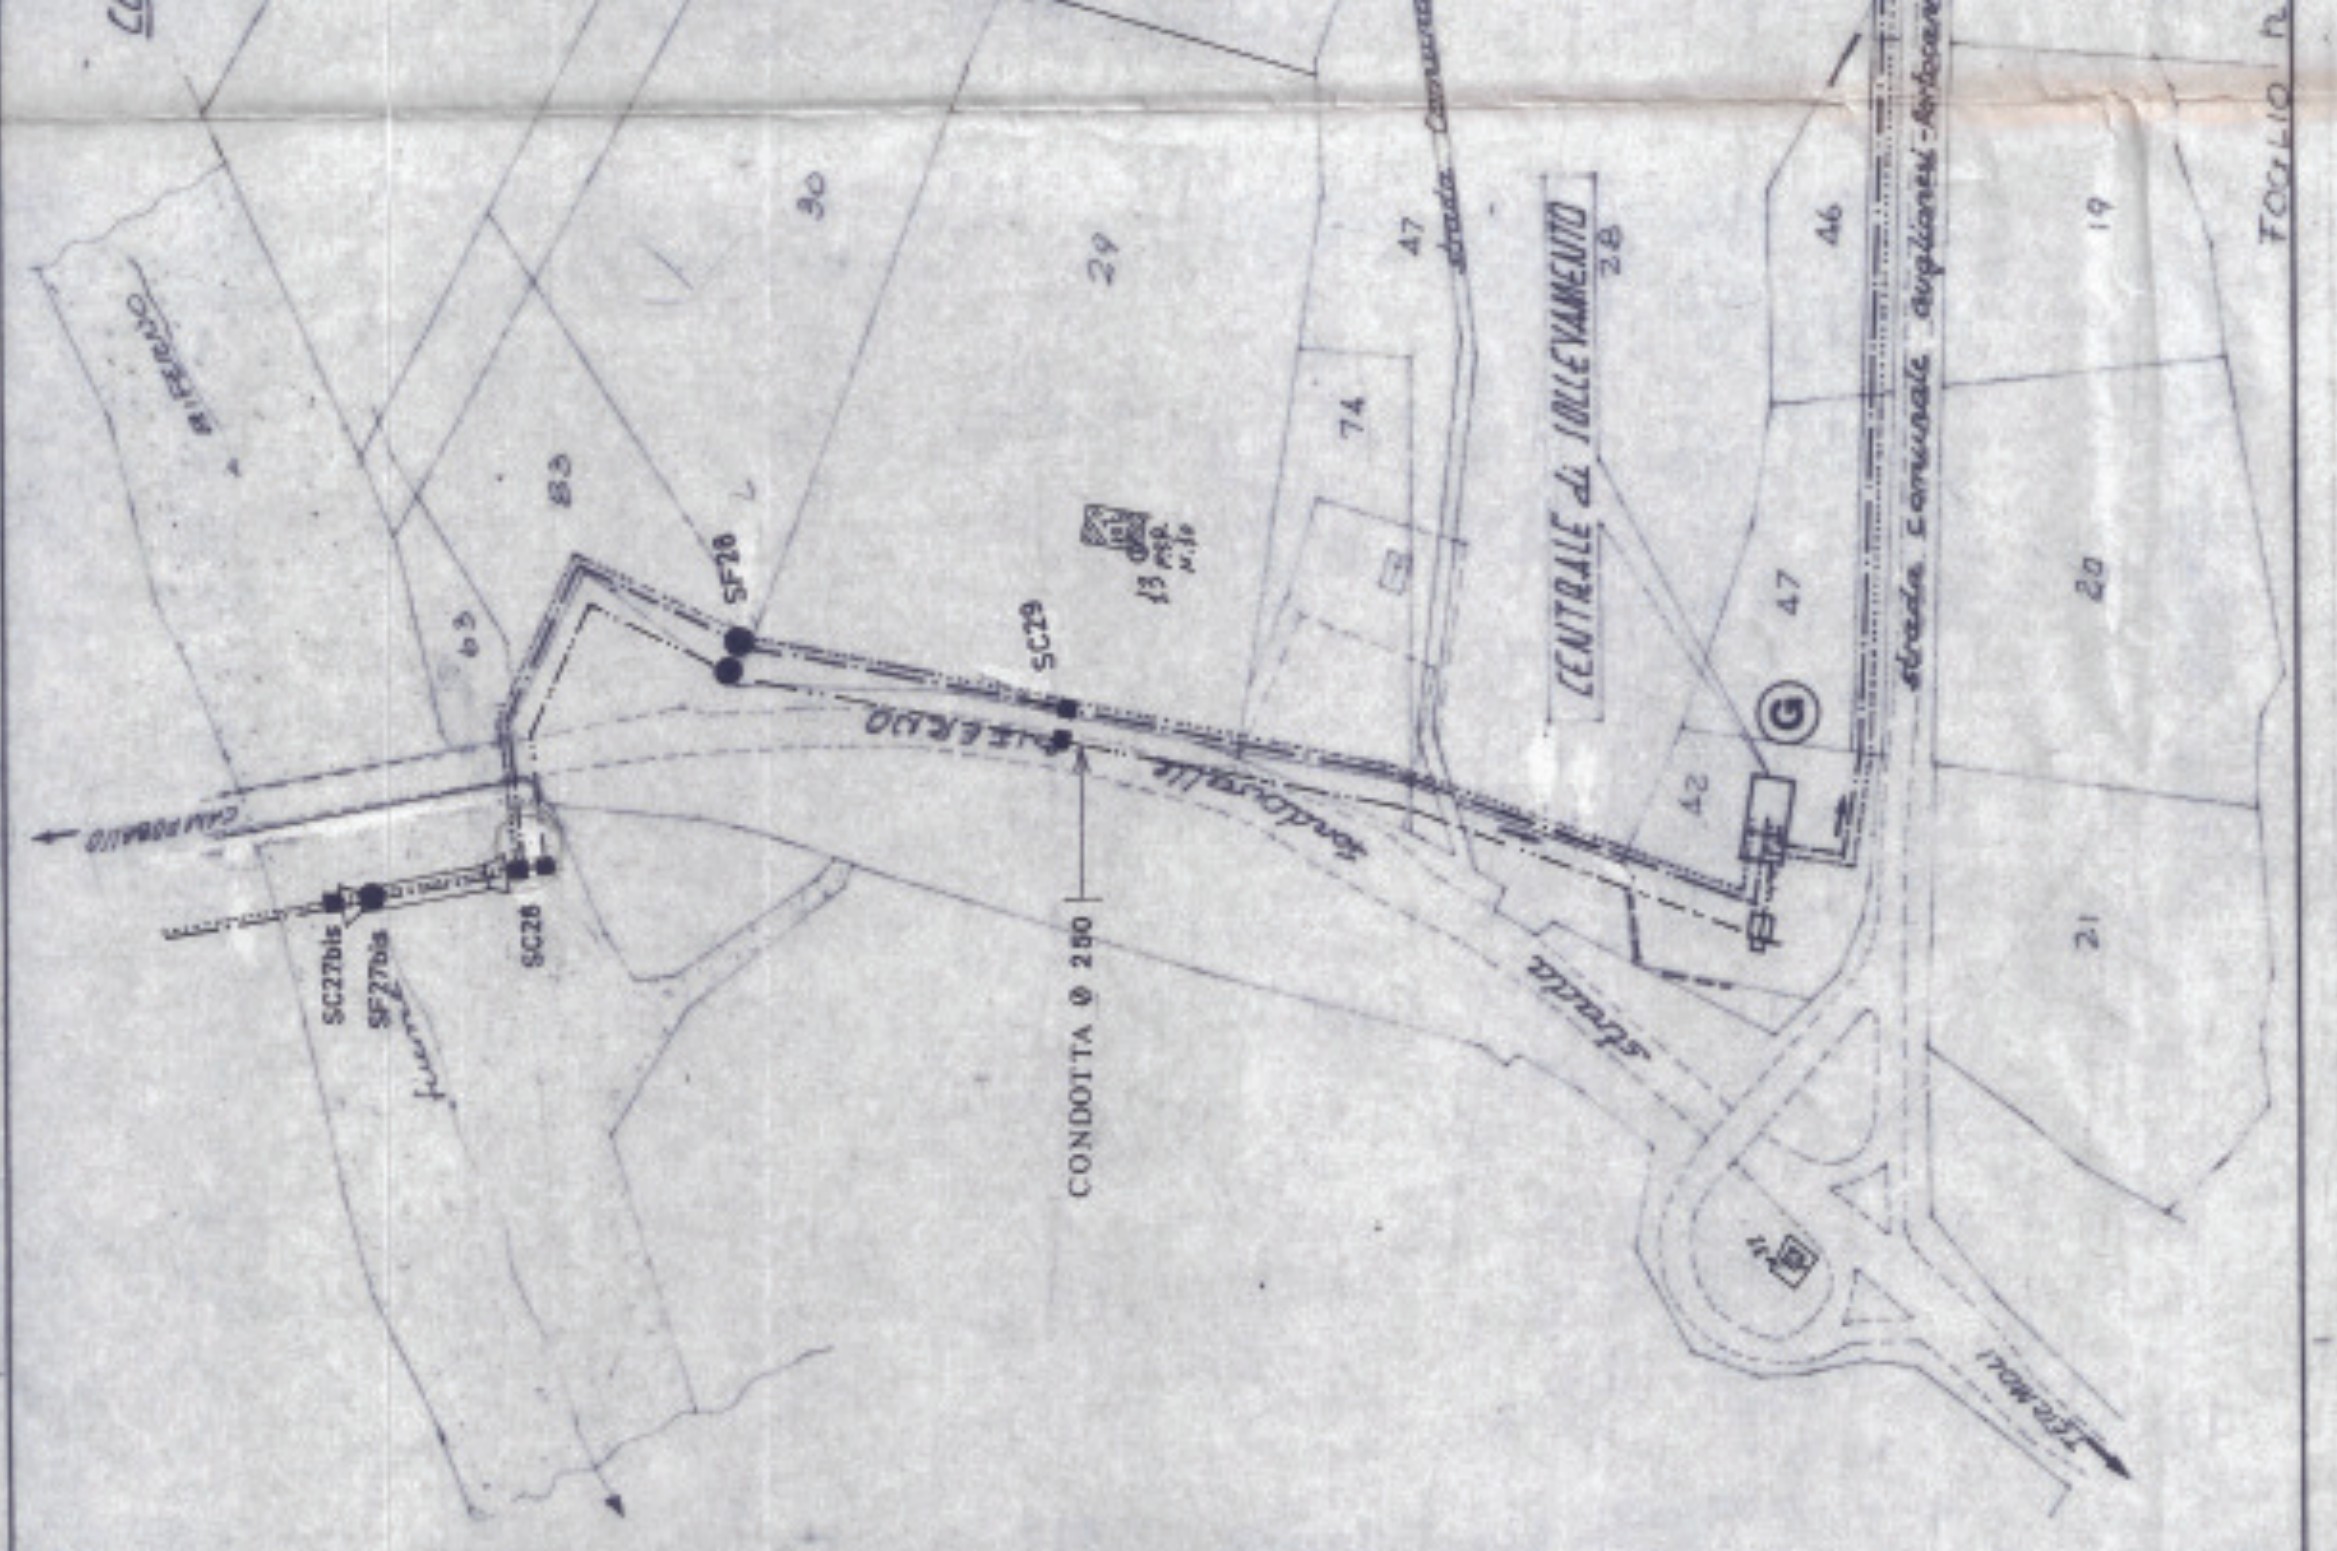

PARTITORE CIGNO