REGIONE MOLISE
COMUNE DI BOJANO
PROVINCIA DI CAMPOBASSO

PROJECT FINANCING PER LA REALIZZAZIONE DI NUOVI LOCULI, CAPPELLE E CELLETTE OSSARIO ALL'INTERNO DEL CIMITERO DI BOJANO
E AMPLIAMENTO DELL'AREA CIMITERIALE DI MONTEVERDE DI BOJANO
NONCHE' PER LA GESTIONE DEI RELATIVI SERVIZI CIMITERIALI

PROGETTO DEFINITIVO

LAVORI: CIMITERO MONTEVERDE DI BOJANO

A - ELABORATI DI PROGETTO

A-01.1 - Planimetria generale di progetto, profili e tabelle riepilogative numero posti - cimitero Monteverde di Bojano

DATA	SCALA	CODICE ELABORATO
Dicembre 2020	1:200/100	A-01.1

IL PROPONENTE	FIRME E VISTI
Sicop s.r.l. unipersonale Engineering and General Construction	

I PROGETTISTI

Ing. Vittorio Abiuso	Arch. Raffaele GENTILE	Ing. Pierluigi Abiuso
Via Garibaldi, 111 tel & fax 0874 484 604 - cell. 328 8195927 Campobasso C.F.: BSAVTR59M01D99E - P. IVA: 00939020700	Via San Sisto, 76 cell. 393 7784493 Colle d'Anchise C.F.: GNTRFL73A04A509K - P. IVA: 01620730706	Via Garibaldi, 111 tel & fax 0874 484 604 - cell. 339 8729207 Campobasso C.F.: BSAPLG80D04B519J - P. IVA: 01592020700

PLANIMETRIA GENERALE - PROFILI - STATO DI PROGETTO

scala 1:200

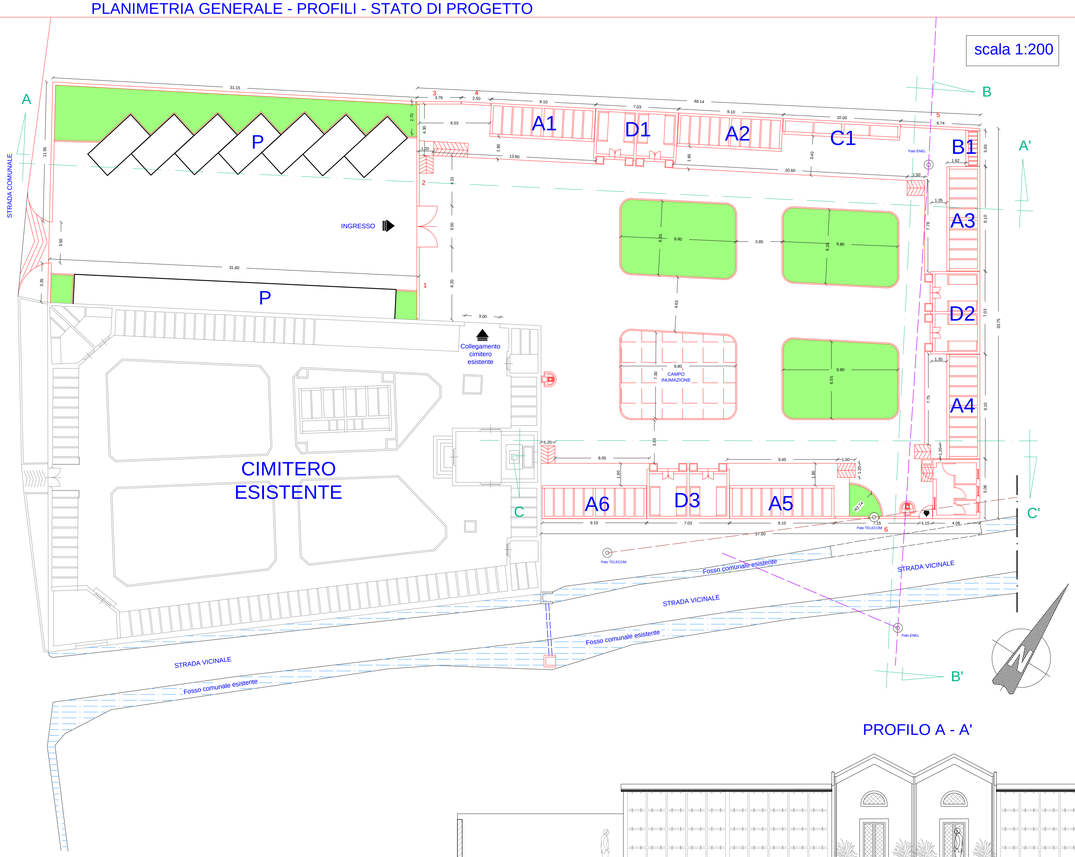

TABULATO RIASSUNTIVO

BLOCCO	LOCULI TIPO	POSTI	OSSARI
A1	LOCULI TIPO FRONTALE "COLOMBARI" (dim. m 2,40 x 0,75 x h=0,70) - n° 4 file - POSTI: 10x4 = 40	40	
D1	EDICOLE LOCULI TIPO LATERALE "LUNGO" (dim. m 2,35 x 0,80 x h=0,70) - n° 4 file - POSTI: 2x4 = 8 x n. 2 edicole = 16	16	
A2	LOCULI TIPO FRONTALE "COLOMBARI" (dim. m 2,40 x 0,75 x h=0,70) - n° 4 file - POSTI: 10x4 = 40	40	
C1	LOCULI TIPO LATERALE "LUNGO" (dim. m 2,35 x 0,80 x h=0,70) - n° 4 file - POSTI: 4x2 = 8	16	
	OSSARI n° 1 fila - POSTI: 14		14
B1	OSSARI n° 7 fila - POSTI: 7x4 + 28 x 2 colonne = 56		56
A3	LOCULI TIPO FRONTALE "COLOMBARI" (dim. m 2,40 x 0,75 x h=0,70) - n° 4 file - POSTI: 10x4 = 40	40	
D2	EDICOLE LOCULI TIPO LATERALE "LUNGO" (dim. m 2,35 x 0,80 x h=0,70) - n° 4 file - POSTI: 2x4 = 8 x n. 2 edicole = 16	16	
A4	LOCULI TIPO FRONTALE "COLOMBARI" (dim. m 2,40 x 0,75 x h=0,70) - n° 4 file - POSTI: 10x4 = 40	40	
A5	LOCULI TIPO FRONTALE "COLOMBARI" (dim. m 2,40 x 0,75 x h=0,70) - n° 4 file - POSTI: 10x4 = 40	40	
D3	EDICOLE LOCULI TIPO LATERALE "LUNGO" (dim. m 2,35 x 0,80 x h=0,70) - n° 4 file - POSTI: 2x4 = 8 x n. 2 edicole = 16	16	
A6	LOCULI TIPO FRONTALE "COLOMBARI" (dim. m 2,40 x 0,75 x h=0,70) - n° 4 file - POSTI: 10x4 = 40	40	

BLOCCHI A1 - D1 - A2 - C1

FRONTALE	LATERALE	OSSARI	EDICOLE
80	16	14	2

BLOCCHI B1 - A3 - D2 - A4

FRONTALE	LATERALE	OSSARI	EDICOLE
80		56	2

BLOCCHI A5 - D3 - A6

FRONTALE	LATERALE	OSSARI	EDICOLE
80			2

RIEPILOGO TOTALI

POSTI			EDICOLE
FRONTALE	LATERALE	OSSARI	
240	16	70	n° 6
256		70	

P.S.: ogni edicola è composta da n. 8 loculi tipo laterale

scala 1:100

PROFILO A - A'

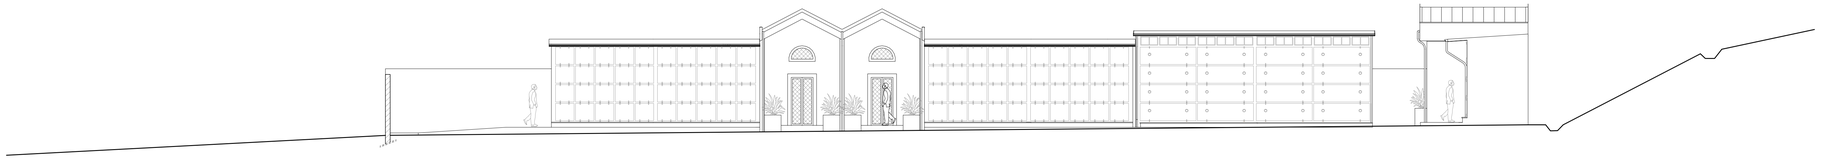

PROFILO B - B'
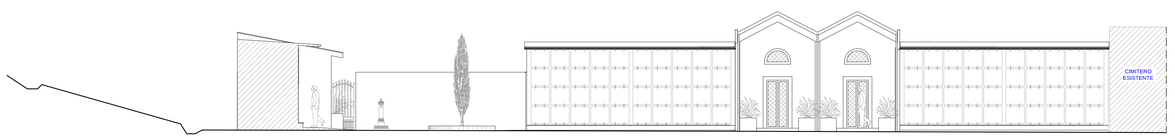
PROFILO C - C'