REGIONE MOLISE
COMUNE DI BOJANO
PROVINCIA DI CAMPOBASSO

PROJECT FINANCING PER LA REALIZZAZIONE DI NUOVI LOCULI, CAPPELLE E CELLETTE OSSARIO ALL'INTERNO DEL CIMITERO DI BOJANO
E AMPLIAMENTO DELL'AREA CIMITERIALE DI MONTEVERDE DI BOJANO
NONCHE' PER LA GESTIONE DEI RELATIVI SERVIZI CIMITERIALI

PROGETTO DEFINITIVO

LAVORI: CIMITERO MONTEVERDE DI BOJANO

A - ELABORATI DI PROGETTO

A-02.1 - Grafici di progetto - piante, prospetti e sezione - blocchi A1-D1-A2 C1 A3-A2-A4 B1 - cimitero Monteverde di Bojano

DATA	SCALA	CODICE ELABORATO
Dicembre 2020	1:50	A-02.1

IL PROPONENTE	FIRME E VISTI
Sicop s.r.l. unipersonale Engineering and General Construction	

I PROGETTISTI

Ing. Vittorio Abiuso	**Arch. Raffaele GENTILE**	**Ing. Pierluigi Abiuso**
Via Garibaldi, 111 Campobasso tel & fax 0874 484 604 - cell. 328 8159501 C.F.: BSAVTR56M31D896E - P. IVA: 00609530706	Via San Sisto, 76 Colle d'Anchise cell. 392 7784455 C.F.: GNTRFL73A24A930K - P. IVA: 01620700706	Via Garibaldi, 111 Campobasso tel & fax 0874 484 604 - cell. 339 8729331 C.F.: BSAPLG89D04B519U - P. IVA: 01592620700

BLOCCHI A1-D1-A2 C1

PIANTA

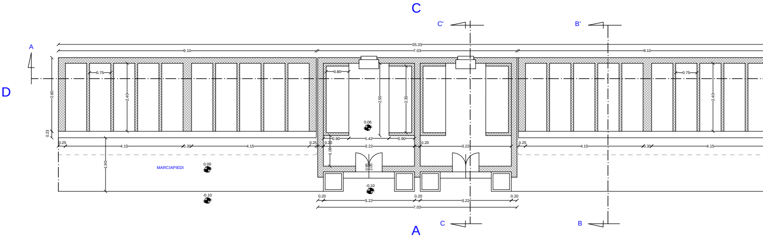
C
C'
B'
A
D
MARCIAPIEDI
25.33
9.10
7.03
0.75
0.80
2.40
2.60
2.55
2.35
0.23
0.25
4.15
0.30
0.20
0.90
1.42
0.90
3.22
1.08
1.90
0.06
0.00
-0.10
C
B
A

SEZIONE A-A'

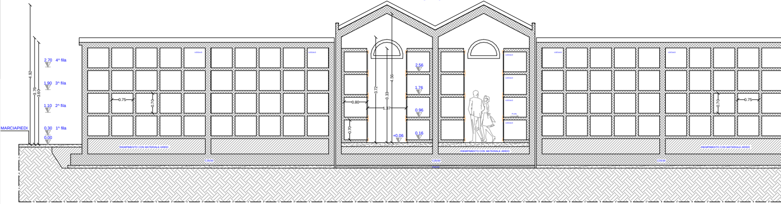
MARCIAPIEDI
2.70 4^ fila
1.90 3^ fila
1.10 2^ fila
0.30 1^ fila
0.00
4.92
3.70
3.60
0.75
0.70
0.80
3.72
3.33
4.56
1.37
2.56
1.76
0.96
0.16
+0.06
RIEMPIMENTO CON MATERIALE ARIDO
C25/30

SEZIONE B- B'

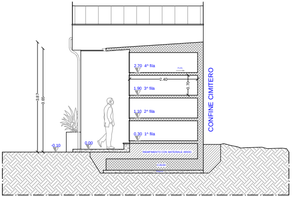
2.70 4^ fila
1.90 3^ fila
1.10 2^ fila
0.30 1^ fila
2.40
0.70
3.87
3.65
-0.10
0.00
CONFINE CIMITERO
RIEMPIMENTO CON MATERIALE ARIDO
C25/30

SEZIONE C- C'

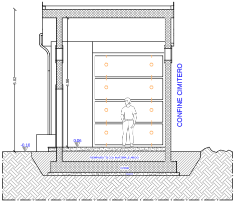
6.02
4.56
-0.10
0.06
CONFINE CIMITERO
RIEMPIMENTO CON MATERIALE ARIDO
C25/30

SCALA 1:50

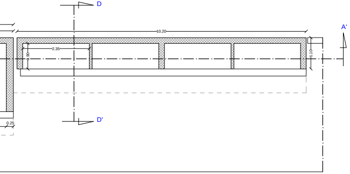
D
D'
A'
B
10.20
2.35
0.90
1.10
0.25

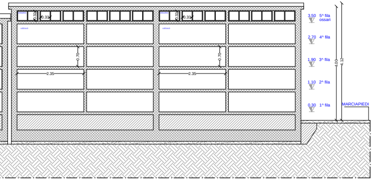
0.32
0.33
LOCULO
0.70
2.35
3.50 5^ fila ossari
2.70 4^ fila
1.90 3^ fila
1.10 2^ fila
0.30 1^ fila
4.00
4.12
MARCIAPIEDI

SEZIONE D- D'

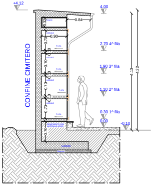
+4.12
4.00
0.84
0.32
0.90
LOCULO
0.70
0.10
2.70 4^ fila
1.90 3^ fila
1.10 2^ fila
0.30 1^ fila
0.00
-0.10
4.10
4.22
CONFINE CIMITERO
RIEMPIMENTO CON MATERIALE ARIDO
C25/30

PROSPETTO A

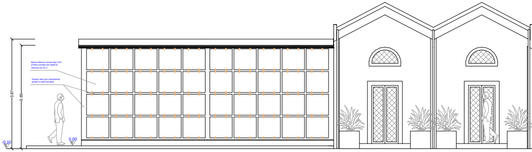
Marmo Bianco Carrara tipo C/D (Chiaro venato) per lapidi di chiusura sp cm 2
Granito Nero per rivestimento gradini e setti principali
3.87
3.65
-0.10
0.00

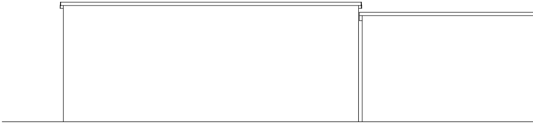

PROSPETTO B

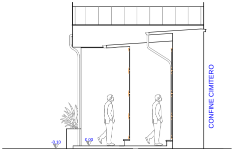
-0.10
0.00
CONFINE CIMITERO

SCALA 1:50

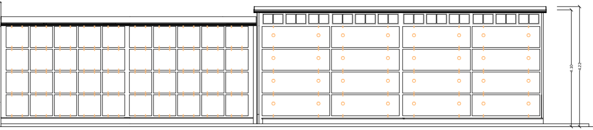

PROSPETTO C

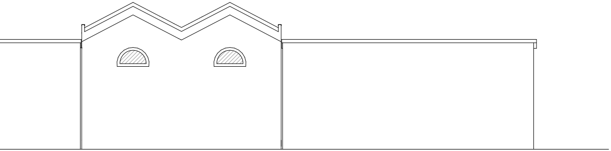

PROSPETTO D

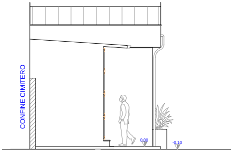
CONFINE CIMITERO
0.00
-0.10

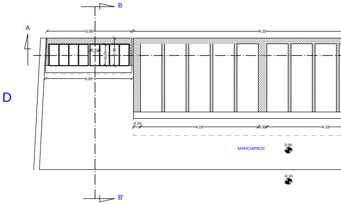
B
A
3.00
9.10
0.32
0.74
0.96
3.05
D
0.25
4.15
0.30
4.15
MARCIAPIEDI
0.00
-0.10
B'

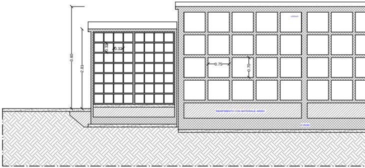
3.60
2.81
0.32
0.32
0.75
0.70
RIEMPIMENTO CON MATERIALE ARIDO
C25/30

SEZIONE B - B'

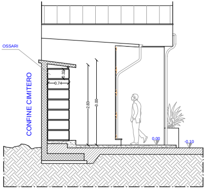
OSSARI
CONFINE CIMITERO
0.32
0.74
2.83
3.00
0.00
-0.10

BLOCCHI A3-D2-A4 B1

SCALA 1:50

PIANTA

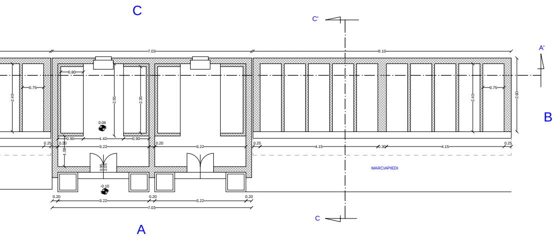
C
C'
A'
B
A
7.03
9.10
0.80
0.75
2.40
2.55
2.35
0.06
0.90
1.42
0.25
0.20
3.22
4.15
0.30
2.60
1.08
0.95
2.05
-0.10
MARCIAPIEDI

SEZIONE A-A'

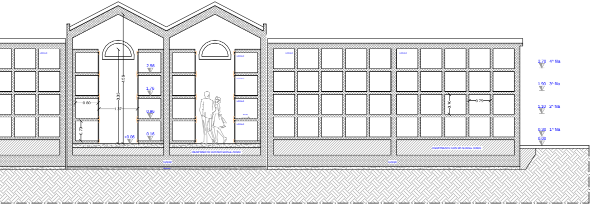
LOCULO
2.56
1.76
0.96
0.16
+0.06
4.56
3.33
0.80
1.37
0.70
0.75
2.70 4^ fila
1.90 3^ fila
1.10 2^ fila
0.30 1^ fila
0.00
RIEMPIMENTO CON MATERIALE ARIDO
C25/30

SEZIONE C - C'

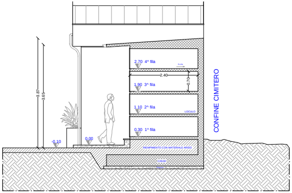
3.87
3.65
2.70 4^ fila
2.40
0.70
1.90 3^ fila
1.10 2^ fila
LOCULO
0.30 1^ fila
0.00
-0.10
RIEMPIMENTO CON MATERIALE ARIDO
C25/30
CONFINE CIMITERO

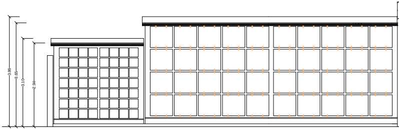
3.86
3.65
3.10
2.94

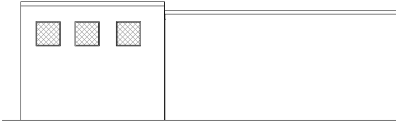

PROSPETTO B

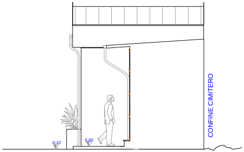
-0.10
0.00
CONFINE CIMITERO

SCALA 1:50

PROSPETTO A

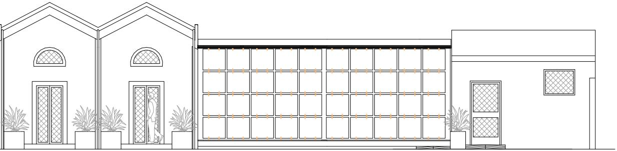

PROSPETTO C

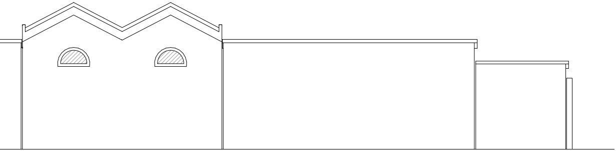

PROSPETTO D

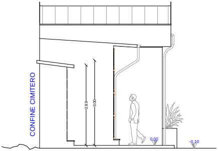
CONFINE CIMITERO
2.83
3.00
0.00
-0.10