



REGIONE MOLISE
COMUNE DI BOJANO
PROVINCIA DI CAMPOBASSO






PROJECT FINANCING PER LA REALIZZAZIONE DI NUOVI LOCULI, CAPPELLE E CELLETTE
OSSARIO ALL'INTERNO DEL CIMITERO DI BOJANO
E AMPLIAMENTO DELL'AREA CIMITERIALE DI MONTEVERDE DI BOJANO
NONCHE' PER LA GESTIONE DEI RELATIVI SERVIZI CIMITERIALI

PROGETTO DEFINITIVO


LAVORI: CIMITERO MONTEVERDE DI BOJANO		
A - ELABORATI DI PROGETTO		
A-03 - Particolari costruttivi - cimitero Monteverde di Boiano		
DATA	SCALA	CODICE ELABORATO
Dicembre 2020	1:50	A-03

IL PROPONENTE	FIRME E VISTI
	


I PROGETTISTI		
Ing. Vittorio Abiuso	Arch. Raffaele GENTILE	Ing. Pierluigi Abiuso
Via Garibaldi, 111 Campobasso C.F. 0347769470086 - P.IVA 03652010765	Via San Sisto, 76 Campobasso C.F. 047992134448306 - P.IVA 01602101019	Via Garibaldi, 111 Campobasso C.F. 0347769470086 - P.IVA 03652010765

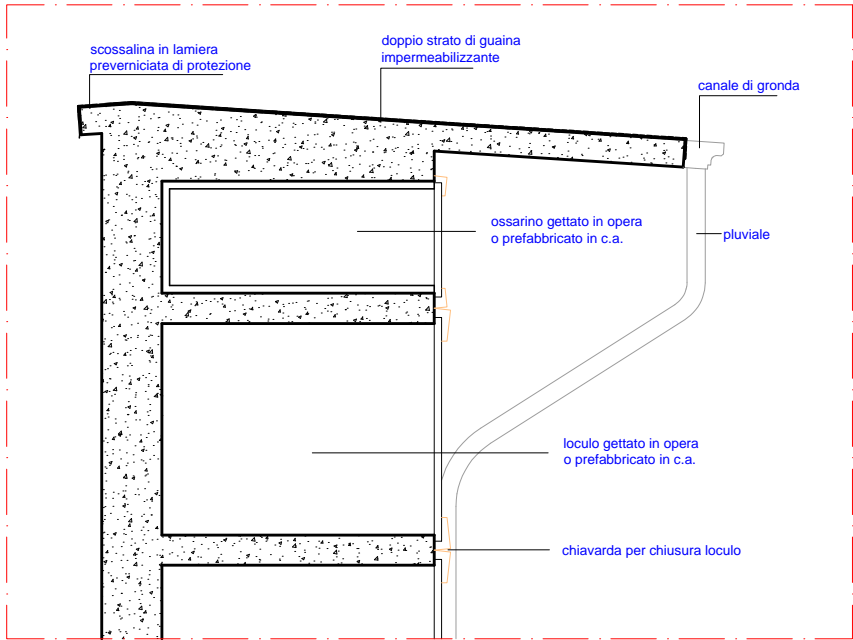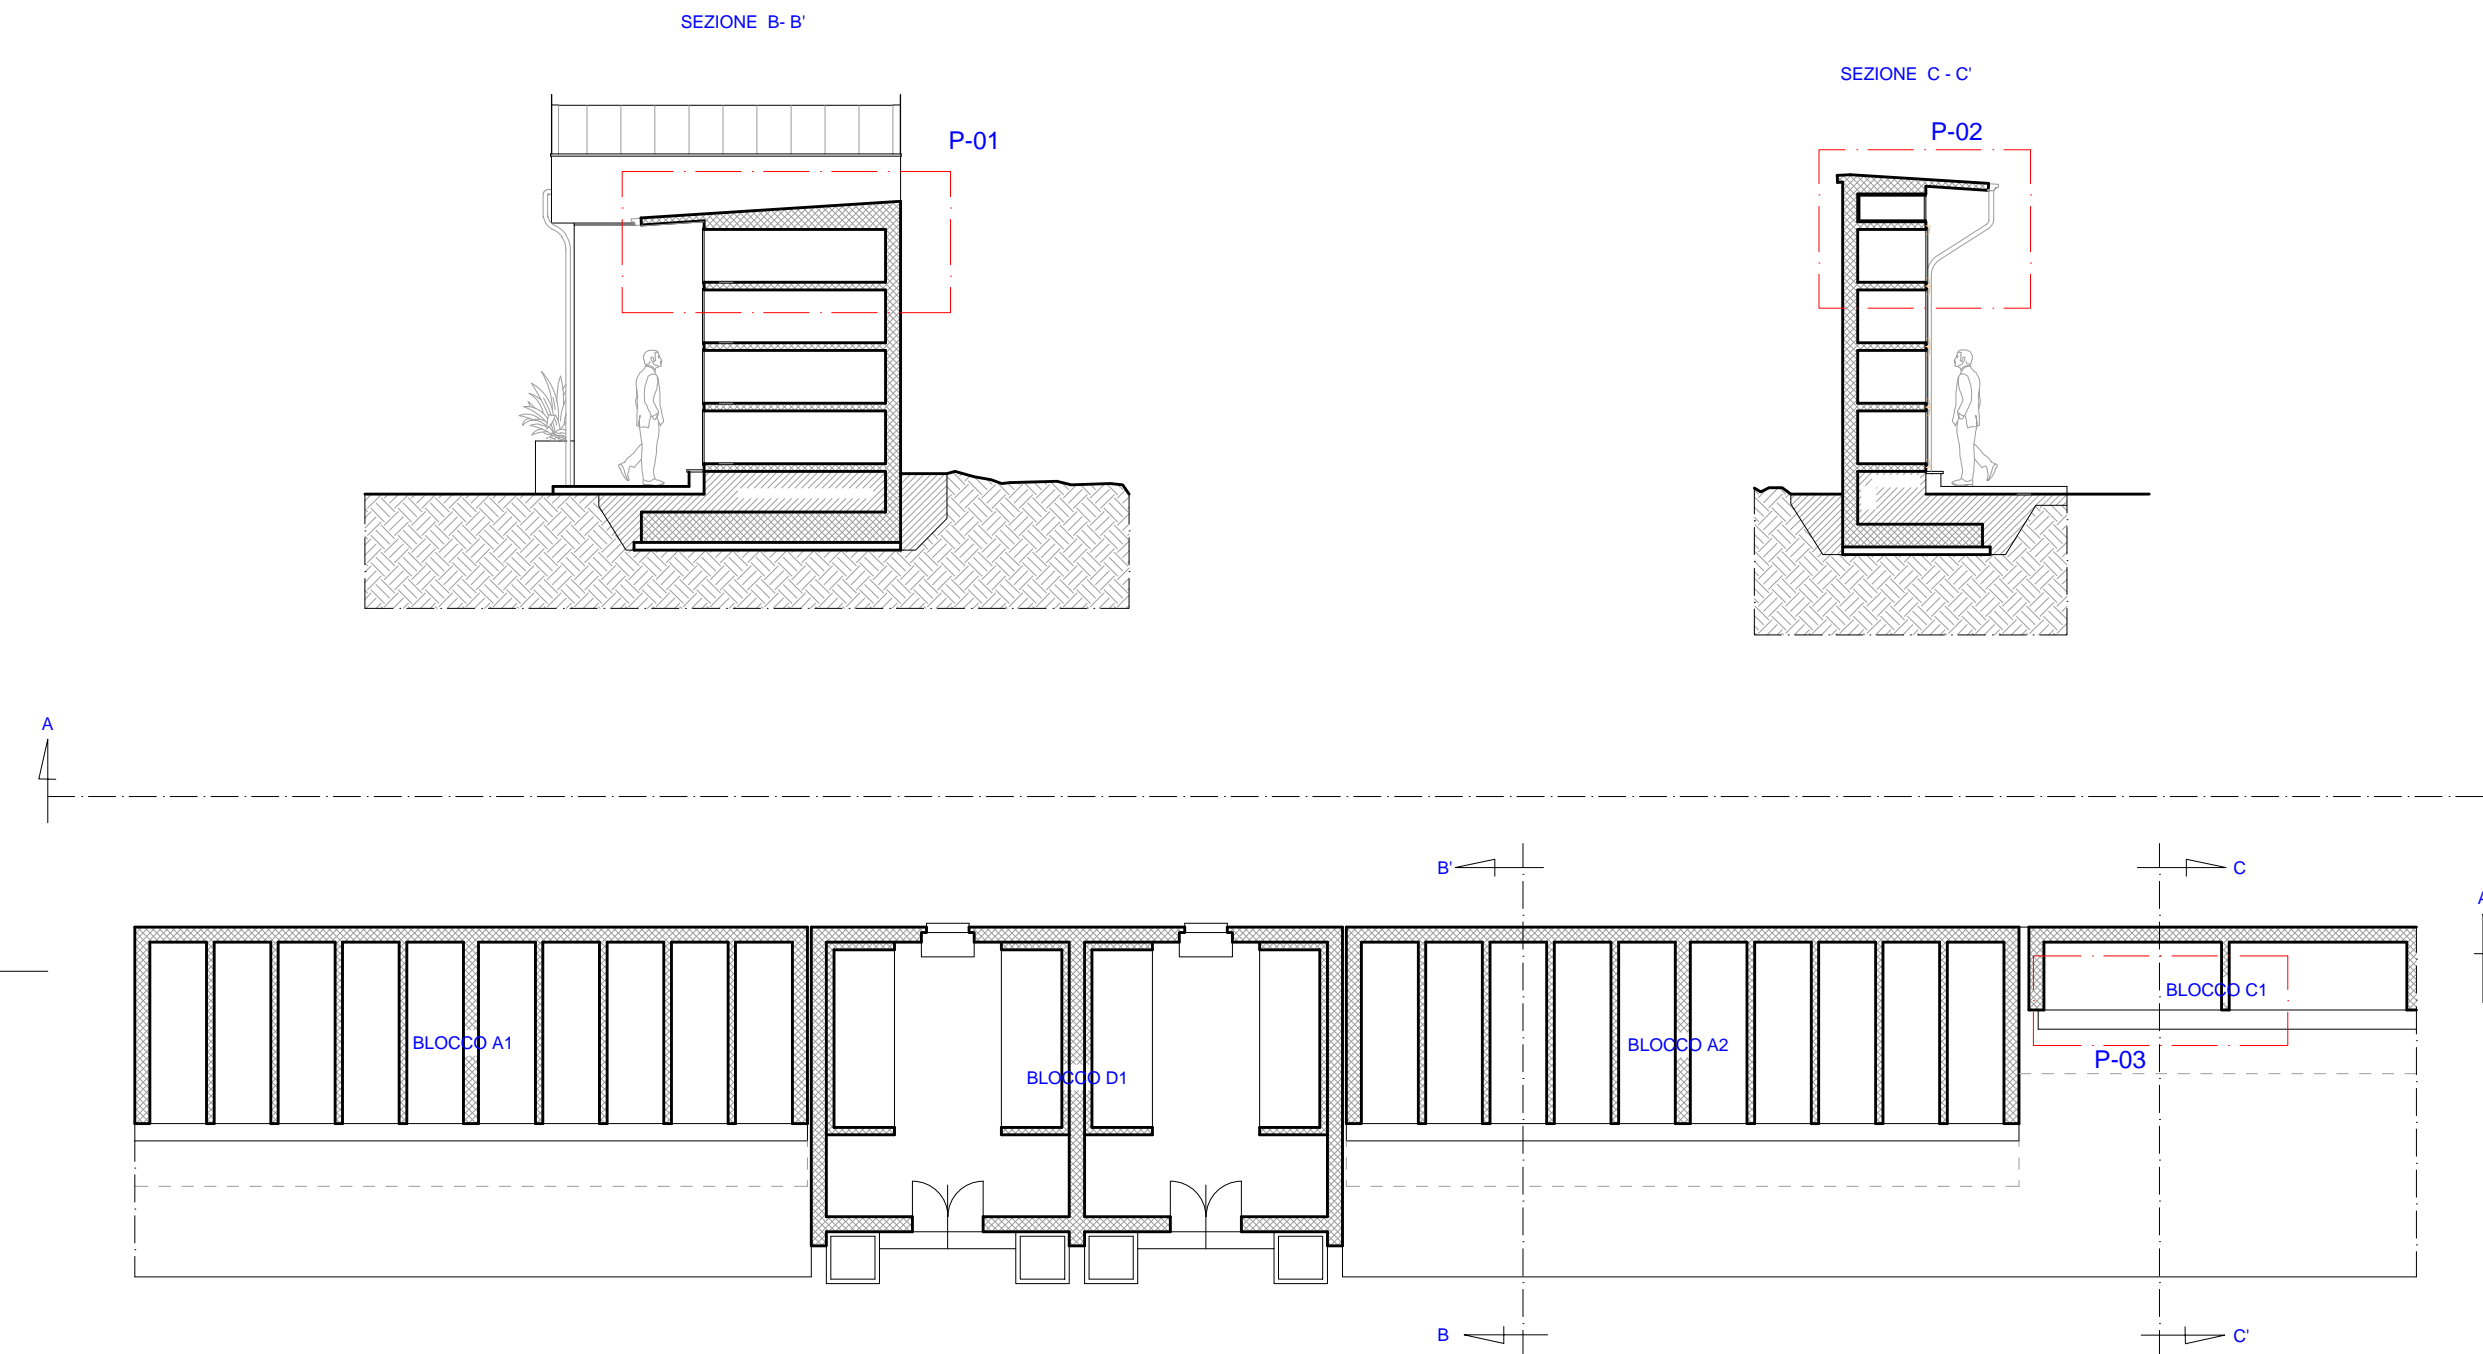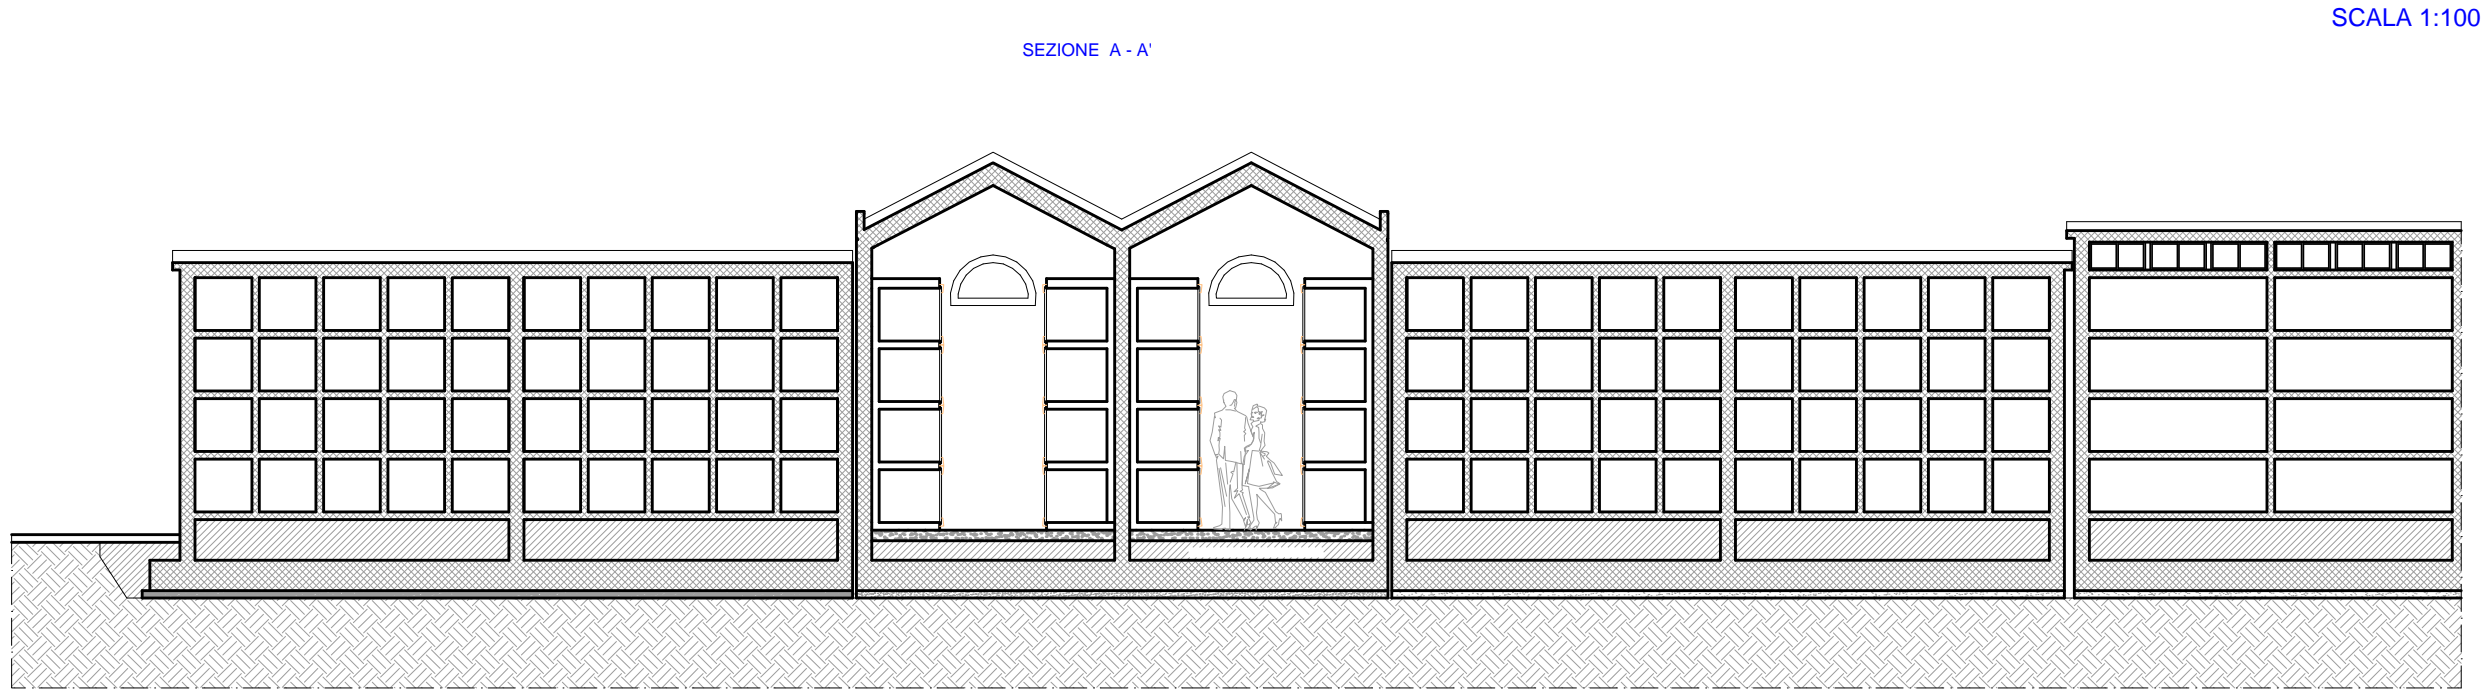

Particolare 02 - scala 1:20

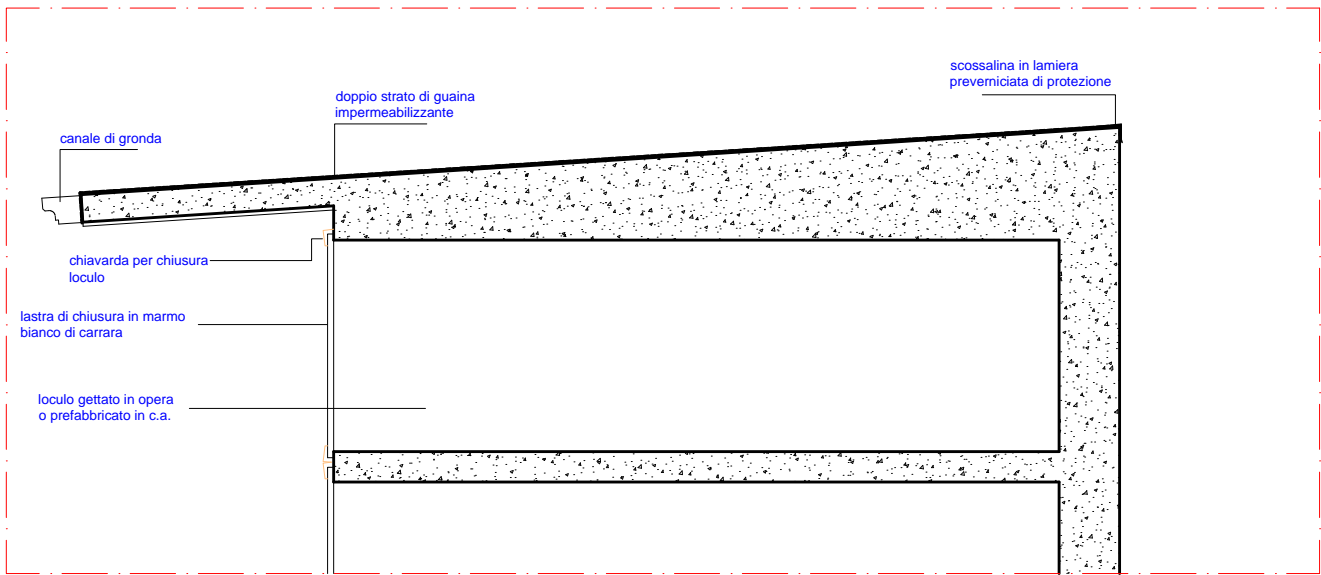

Particolare 01 - scala 1:20

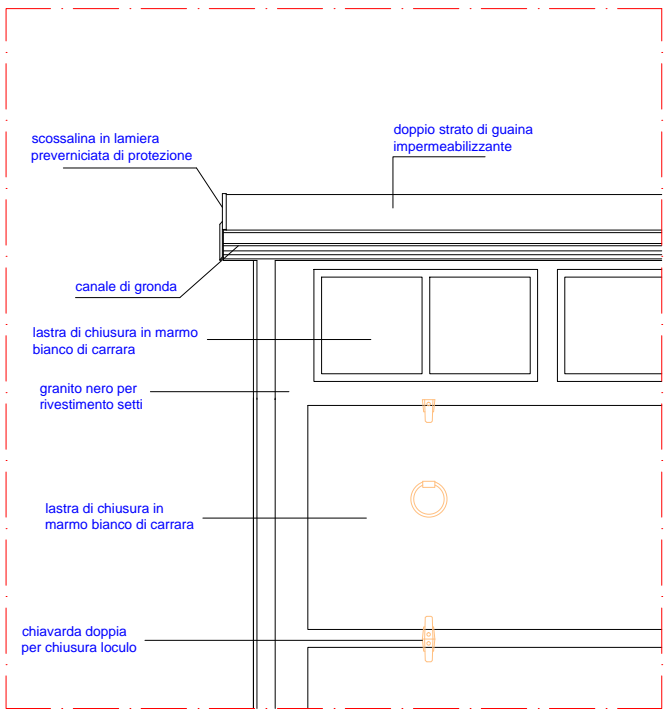

Particolare 03 - scala 1:20