


REGIONE MOLISE
COMUNE DI BOJANO
PROVINCIA DI CAMPOBASSO



PROJECT FINANCING PER LA REALIZZAZIONE DI NUOVI LOCULI, CAPPELLE E CELLETTE
OSSARIO ALL'INTERNO DEL CIMITERO DI BOJANO
E AMPLIAMENTO DELL'AREA CIMITERIALE DI MONTEVERDE DI BOJANO
NONCHE' PER LA GESTIONE DEI RELATIVI SERVIZI CIMITERIALI

PROGETTO DEFINITIVO

LAVORI: CIMITERO MONTEVERDE DI BOJANO		
A - ELABORATI DI PROGETTO		
A-04 - Grafici di progetto - piante, prospetti e sezione - servizi igienici - cimitero Monteverde di Bojano		
DATA	SCALA	CODICE ELABORATO
Dicembre 2020	1:50	A-04


IL PROPONENTE	FIRME E VISTI
	

I PROGETTISTI		
Ing. Vittorio Abiuso	Arch. Raffaele GENTILE	Ing. Pierluigi Abiuso
<small>Via Garibaldi, 111 Campobasso C.F. BSAIT758M10285E - P. IVA 0365201075</small>	<small>Via San Sisto, 76 Campobasso C.F. GNTRE173424653K - P. IVA 01602101015</small>	<small>Via Garibaldi, 111 Campobasso C.F. BSAIT758M10285E - P. IVA 0365201075</small>


SERVIZI IGIENICI

SCALA 1:50


PIANTA

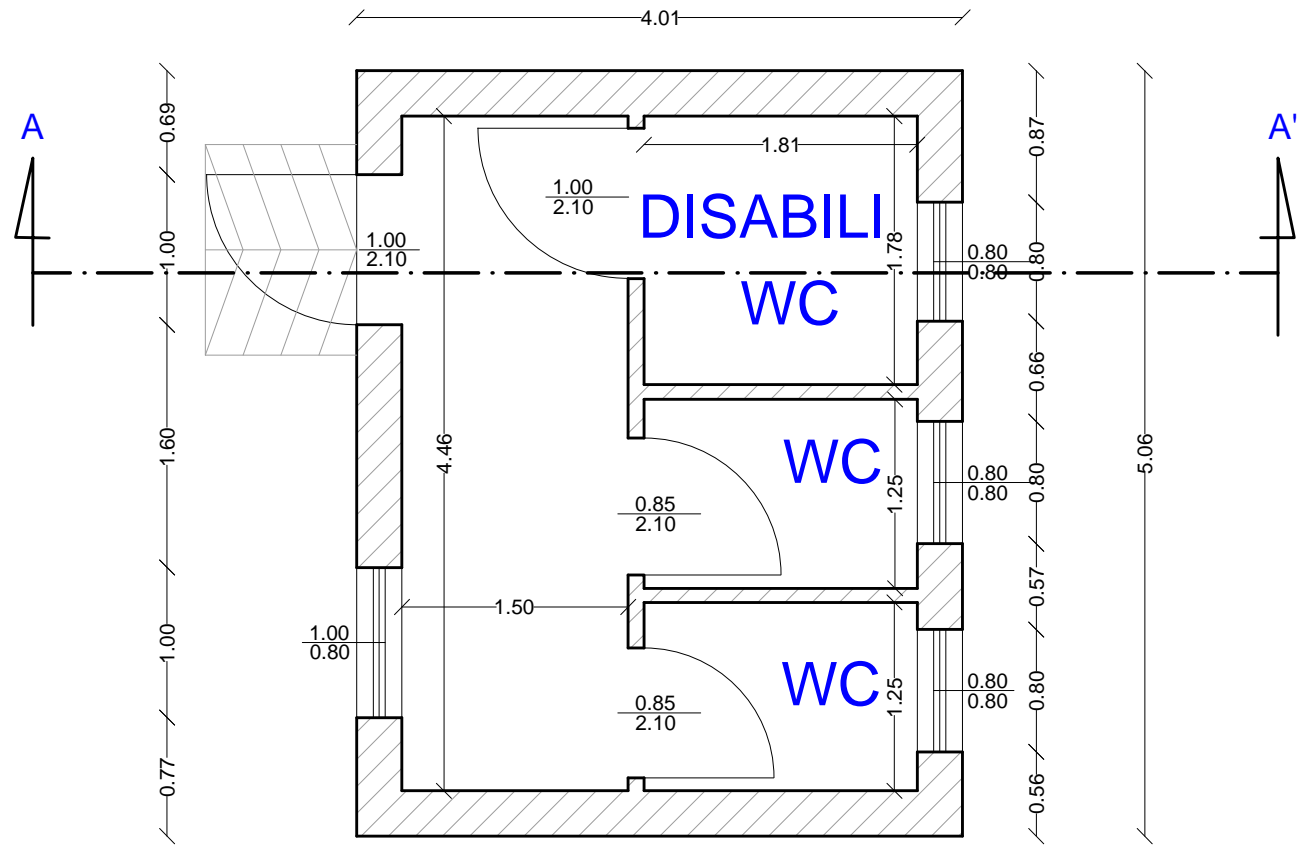


SEZIONE A - A'

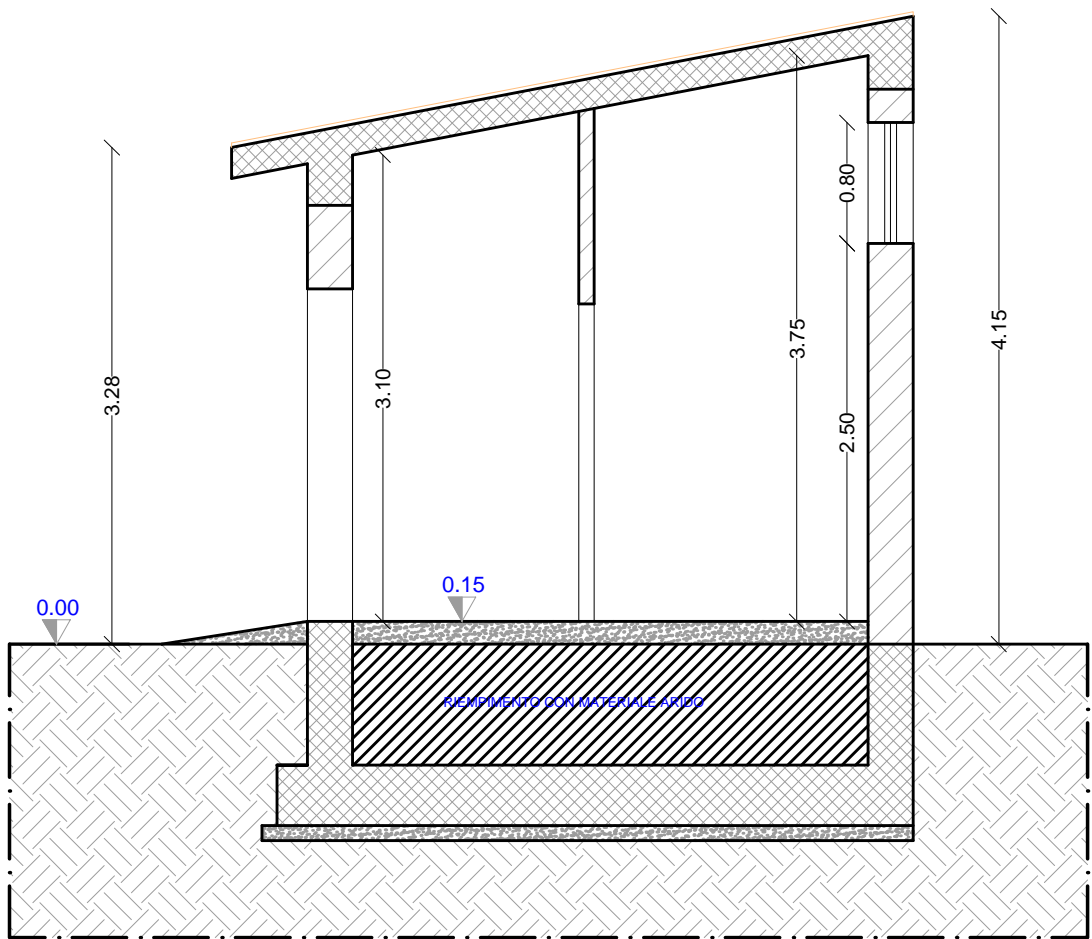

PROSPETTO FRONTALE

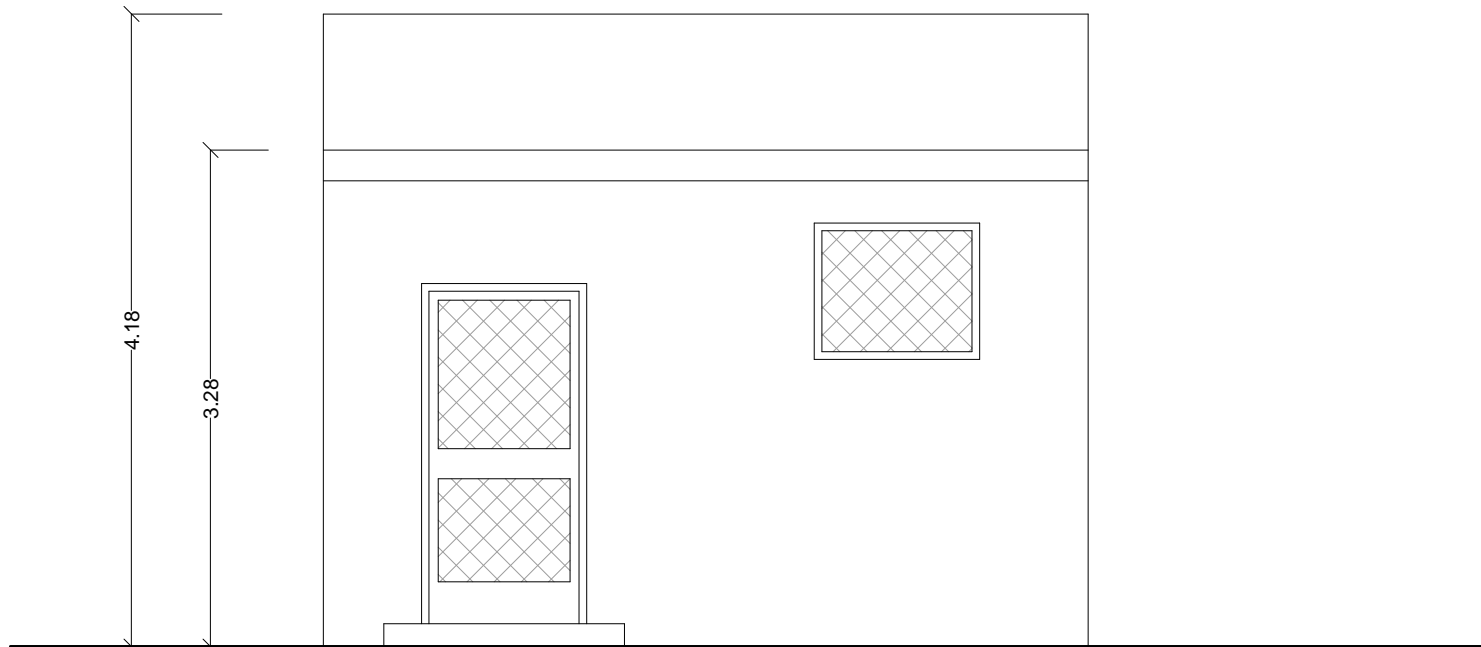

PROSPETTO LATERALE

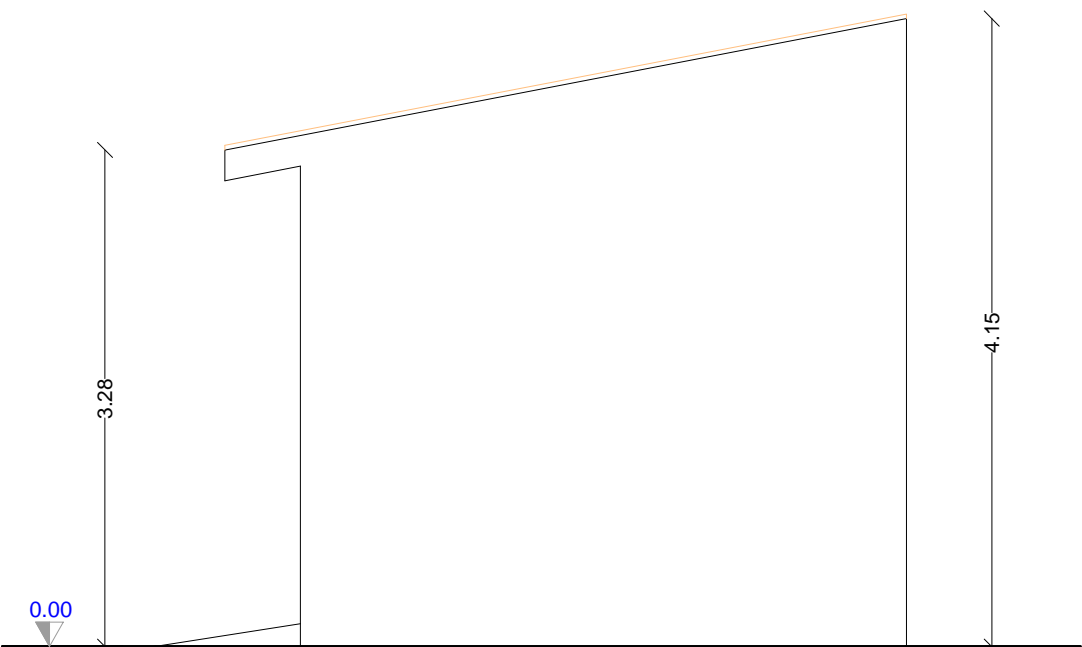

PROSPETTO RETRO

