Firmato digitalmente da:
LUCARELLI DOMENICO
Firmato il 29/12/2023 10:10
Seriale Certificato: 1369921
Valido dal 22/04/2022 al 22/04/2025
InfoCamere Qualified Electronic Signature CA

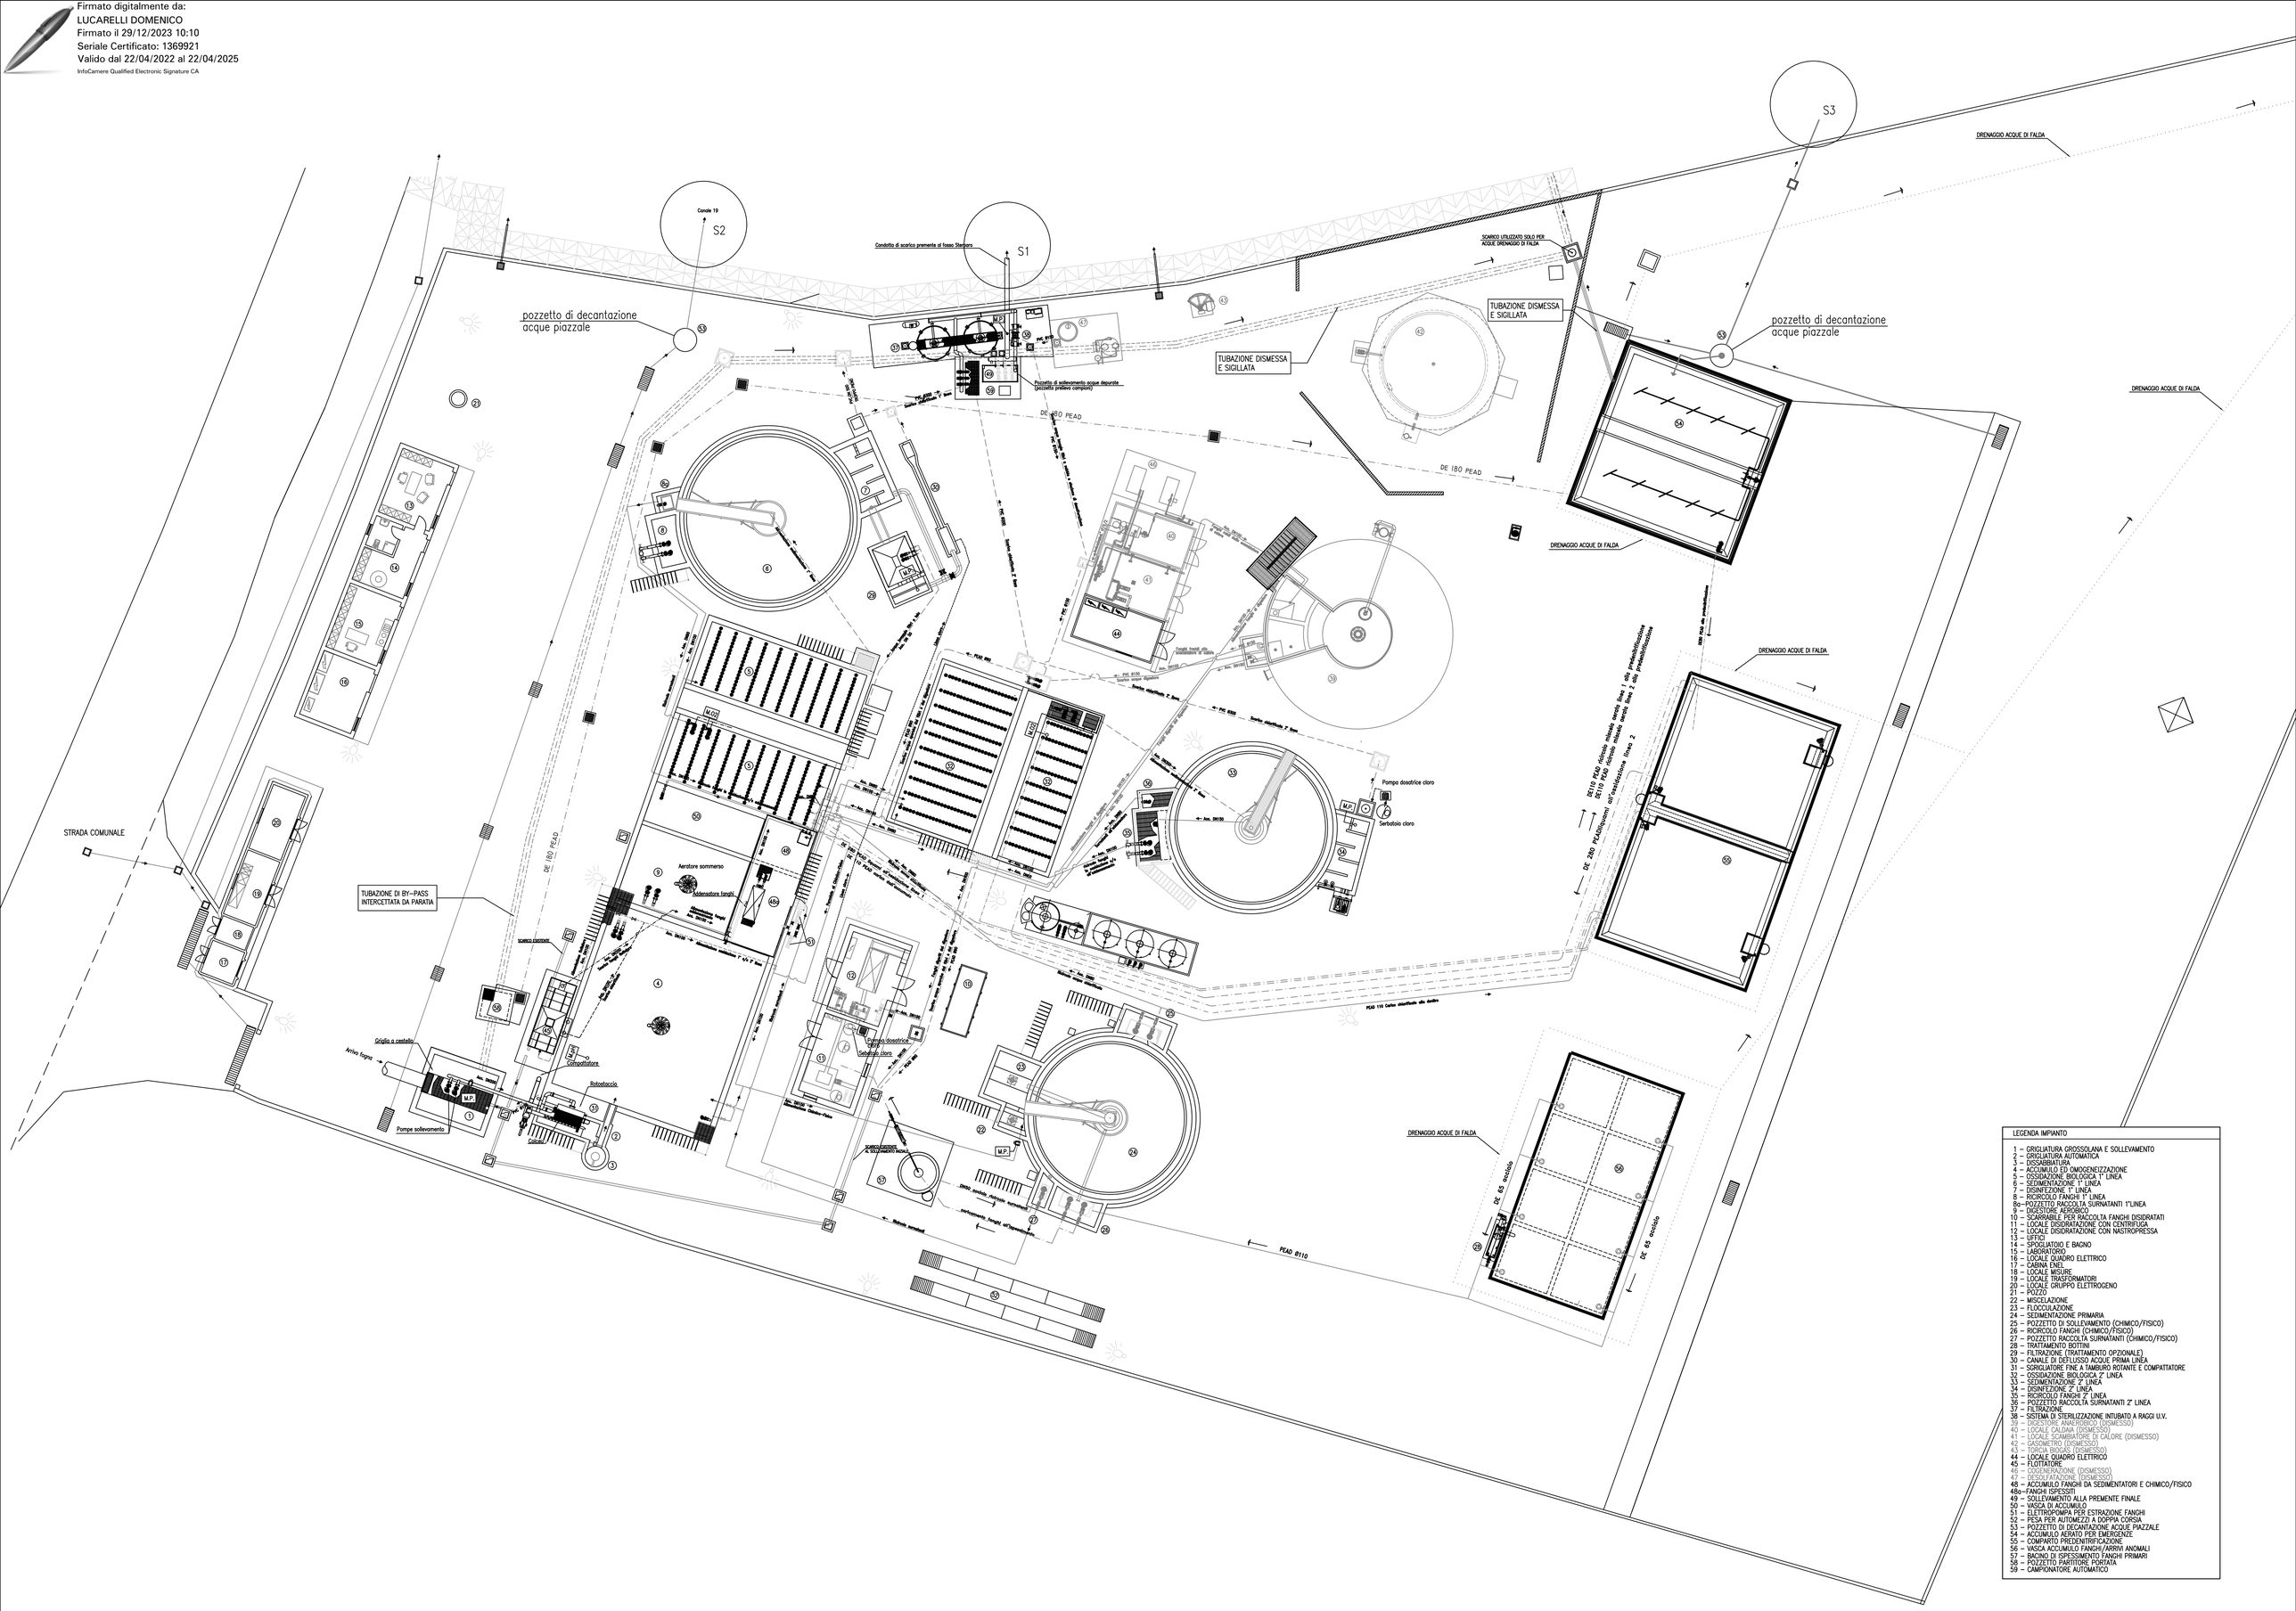

LEGENDA IMPIANTO

1 – GRIGLIATURA GROSSOLANA E SOLLEVAMENTO
2 – GRIGLIATURA AUTOMATICA
3 – DISSABBIATURA
4 – ACCUMULO ED OMOGENEIZZAZIONE
5 – OSSIDAZIONE BIOLOGICA 1° LINEA
6 – SEDIMENTAZIONE 1° LINEA
7 – DISINFEZIONE 1° LINEA
8 – RICIRCOLO FANGHI 1° LINEA
8a–POZZETTO RACCOLTA SURNATANTI 1°LINEA
9 – DIGESTORE AEROBICO
10 – SCARRABILE PER RACCOLTA FANGHI DISIDRATATI
11 – LOCALE DISIDRATAZIONE CON CENTRIFUGA
12 – LOCALE DISIDRATAZIONE CON NASTROPRESSA
13 – UFFICI
14 – SPOGLIATOIO E BAGNO
15 – LABORATORIO
16 – LOCALE QUADRO ELETTRICO
17 – CABINA ENEL
18 – LOCALE MISURE
19 – LOCALE TRASFORMATORI
20 – LOCALE GRUPPO ELETTROGENO
21 – POZZO
22 – MISCELAZIONE
23 – FLOCCULAZIONE
24 – SEDIMENTAZIONE PRIMARIA
25 – POZZETTO DI SOLLEVAMENTO (CHIMICO/FISICO)
26 – RICIRCOLO FANGHI (CHIMICO/FISICO)
27 – POZZETTO RACCOLTA SURNATANTI (CHIMICO/FISICO)
28 – TRATTAMENTO BIOTTINI
29 – FILTRAZIONE (TRATTAMENTO OPZIONALE)
30 – CANALE DI DEFLUSSO ACQUE PRIMA LINEA
31 – SORIGLIATORE FINE A TAMBURO ROTANTE E COMPATTATORE
32 – OSSIDAZIONE BIOLOGICA 2° LINEA
33 – SEDIMENTAZIONE 2° LINEA
34 – DISINFEZIONE 2° LINEA
35 – RICIRCOLO FANGHI 2° LINEA
36 – POZZETTO RACCOLTA SURNATANTI 2° LINEA
37 – FILTRAZIONE
38 – SISTEMA DI STERILIZZAZIONE INTUBATO A RAGGI U.V.
39 – DIGESTORE ANAEROBICO (DISMESSO)
40 – LOCALE CALDAIA (DISMESSO)
41 – LOCALE SCAMBIATORE DI CALORE (DISMESSO)
42 – GASOMETRO (DISMESSO)
43 – TORCIA BIOGAS (DISMESSO)
44 – LOCALE QUADRO ELETTRICO
45 – FLOTTATORE
46 – COGENERAZIONE (DISMESSO)
47 – DESOLFATAZIONE (DISMESSO)
48 – ACCUMULO FANGHI DA SEDIMENTATORI E CHIMICO/FISICO
48a–FANGHI ISPESSITI
49 – SOLLEVAMENTO ALLA PREMENTE FINALE
50 – VASCA DI ACCUMULO
51 – ELETTROPOMPA PER ESTRAZIONE FANGHI
52 – PESA PER AUTOMEZZI A DOPPIA CORSIA
53 – POZZETTO DI DECANTAZIONE ACQUE PIAZZALE
54 – ACCUMULO AERATO PER EMERGENZE
55 – COMPARTO PREDENITRIFICAZIONE
56 – VASCA ACCUMULO FANGHI/ARRIVI ANOMALI
57 – BACINO DI ISPESSIMENTO FANGHI PRIMARI
58 – POZZETTO PARTITORE PORTATA
59 – CAMPIONATORE AUTOMATICO