




COROGRAFIA
rapp. 1:25.000



CONFORMAZIONE PLANO-ALTIMETRICA DELL'AREA
rapp. 1: 2.000



STRALCIO DEL PRG VIGENTE
rapp. 1:5.000
destinazione: parte C5 - residenze
parte strade di P.R.G.

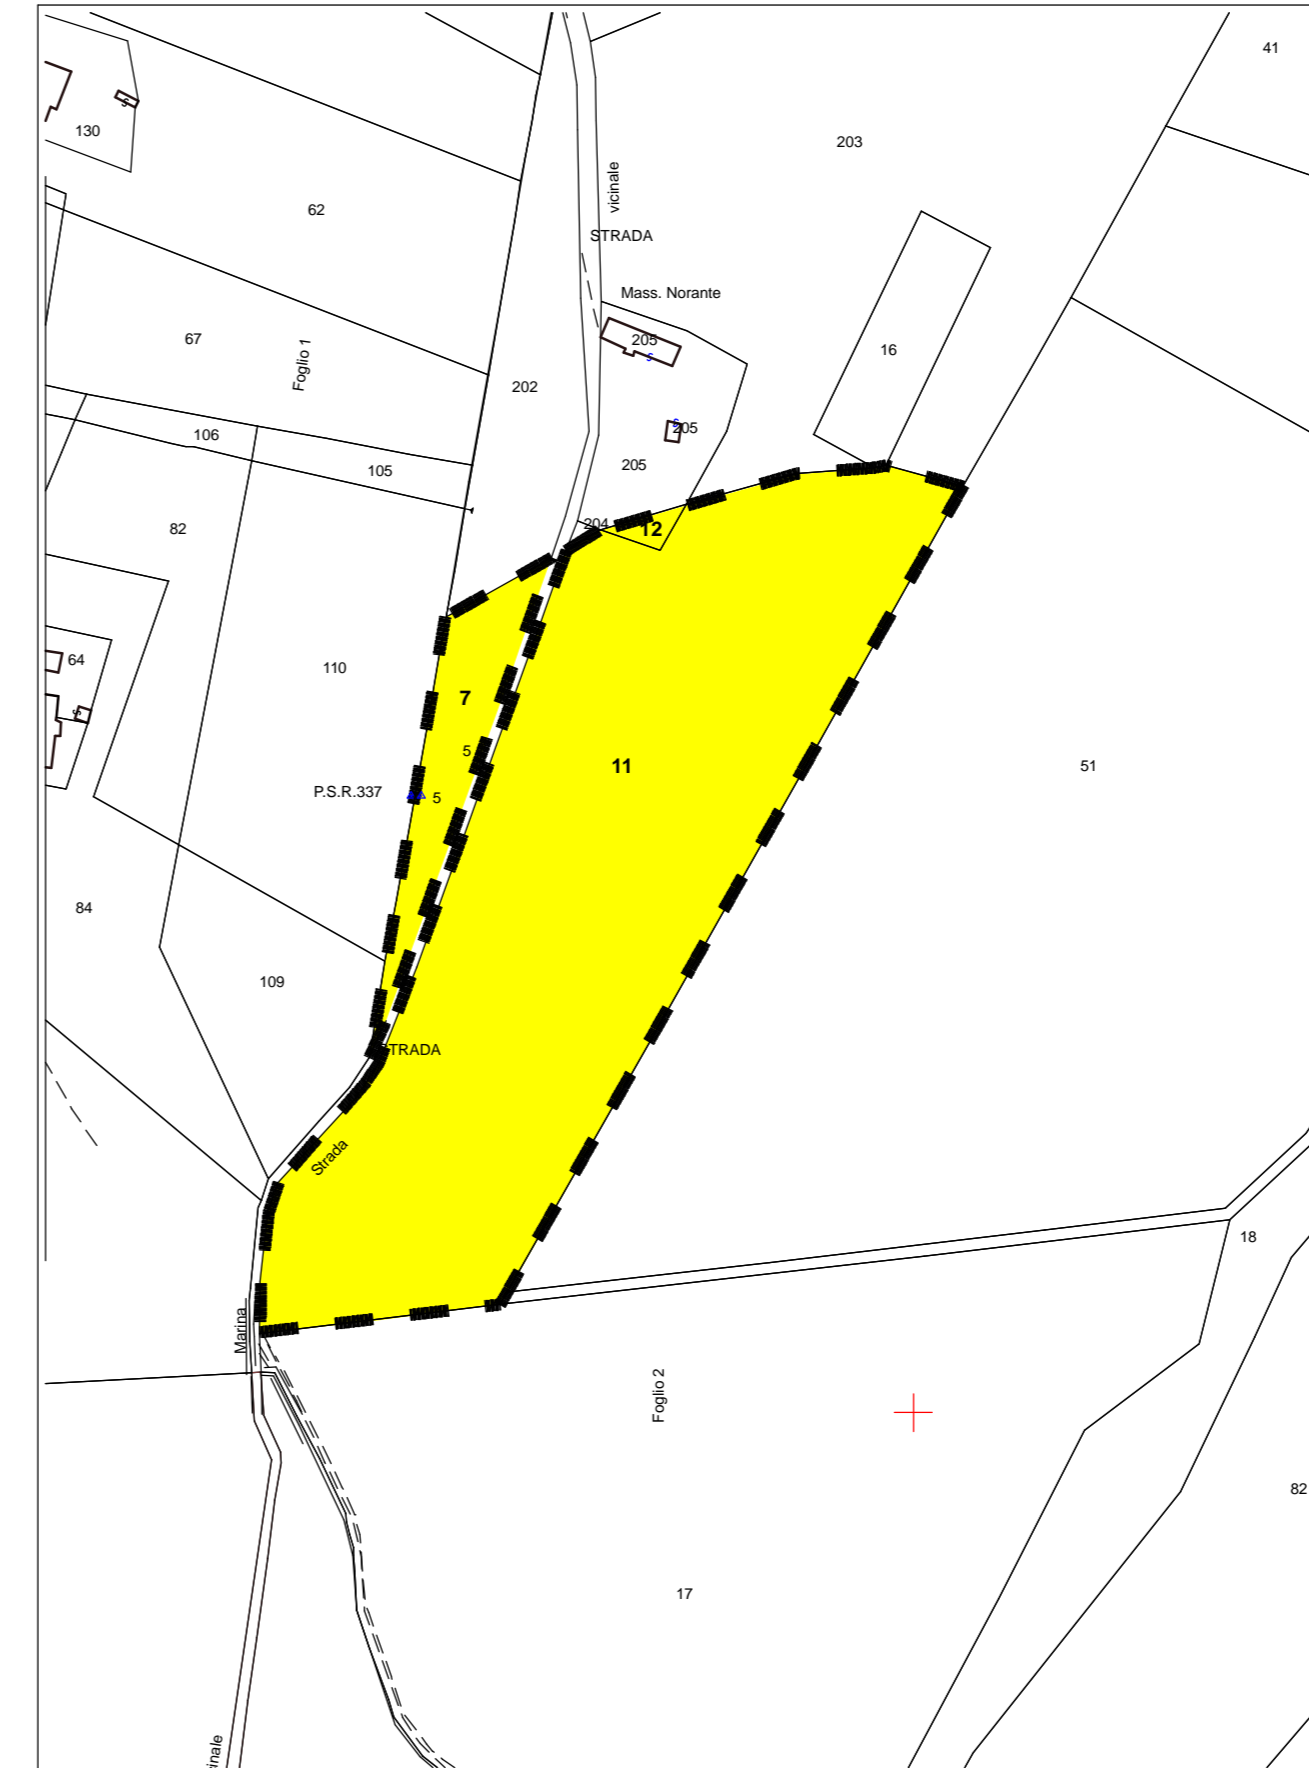

STRALCIO DI MAPPA CATASTALE
rapp. 1:2.000
Foglio n. 2 p.lle 7, 11 e 12

STUDIO DI ARCHITETTURA

arch. Vincenzo Ricci via Mascilongo 67 Termoli
tel. 0875.701918 - cell. 320.3832912 e-mail: studios.ricci@tin.it



COMUNE DI TERMOLI
provincia di Campobasso

VARIANTE URBANISTICA
per la declassificazione di un area edificabile
a destinazione urbanistica C5
in zona agricola E1

ubicazione: C.da Marina

richiedenti: Maria Teresa Ferrante
Rosa Ferrante
Stefania Ferrante

INDIVIDUAZIONE INTERVENTO
PLANIMETRIE GENERALI
STRALCIO DI P.R.G. VIGENTE
STRALCIO DI MAPPA CATASTALE



Tav.: n. 02

Rapp. 1: vario

Data: VI-2018

