


ConsI
CONSORZIO
SVILUPPO
INDUSTRIALE
Isernia / Venafro

Collettore con funzionamento idraulico in pressione. - Tubazione
in PEAD PE 100 SDR 26 (PN 6 Atm), di diametro esterno pari a
315 mm e diametro interno pari a 290.8 mm

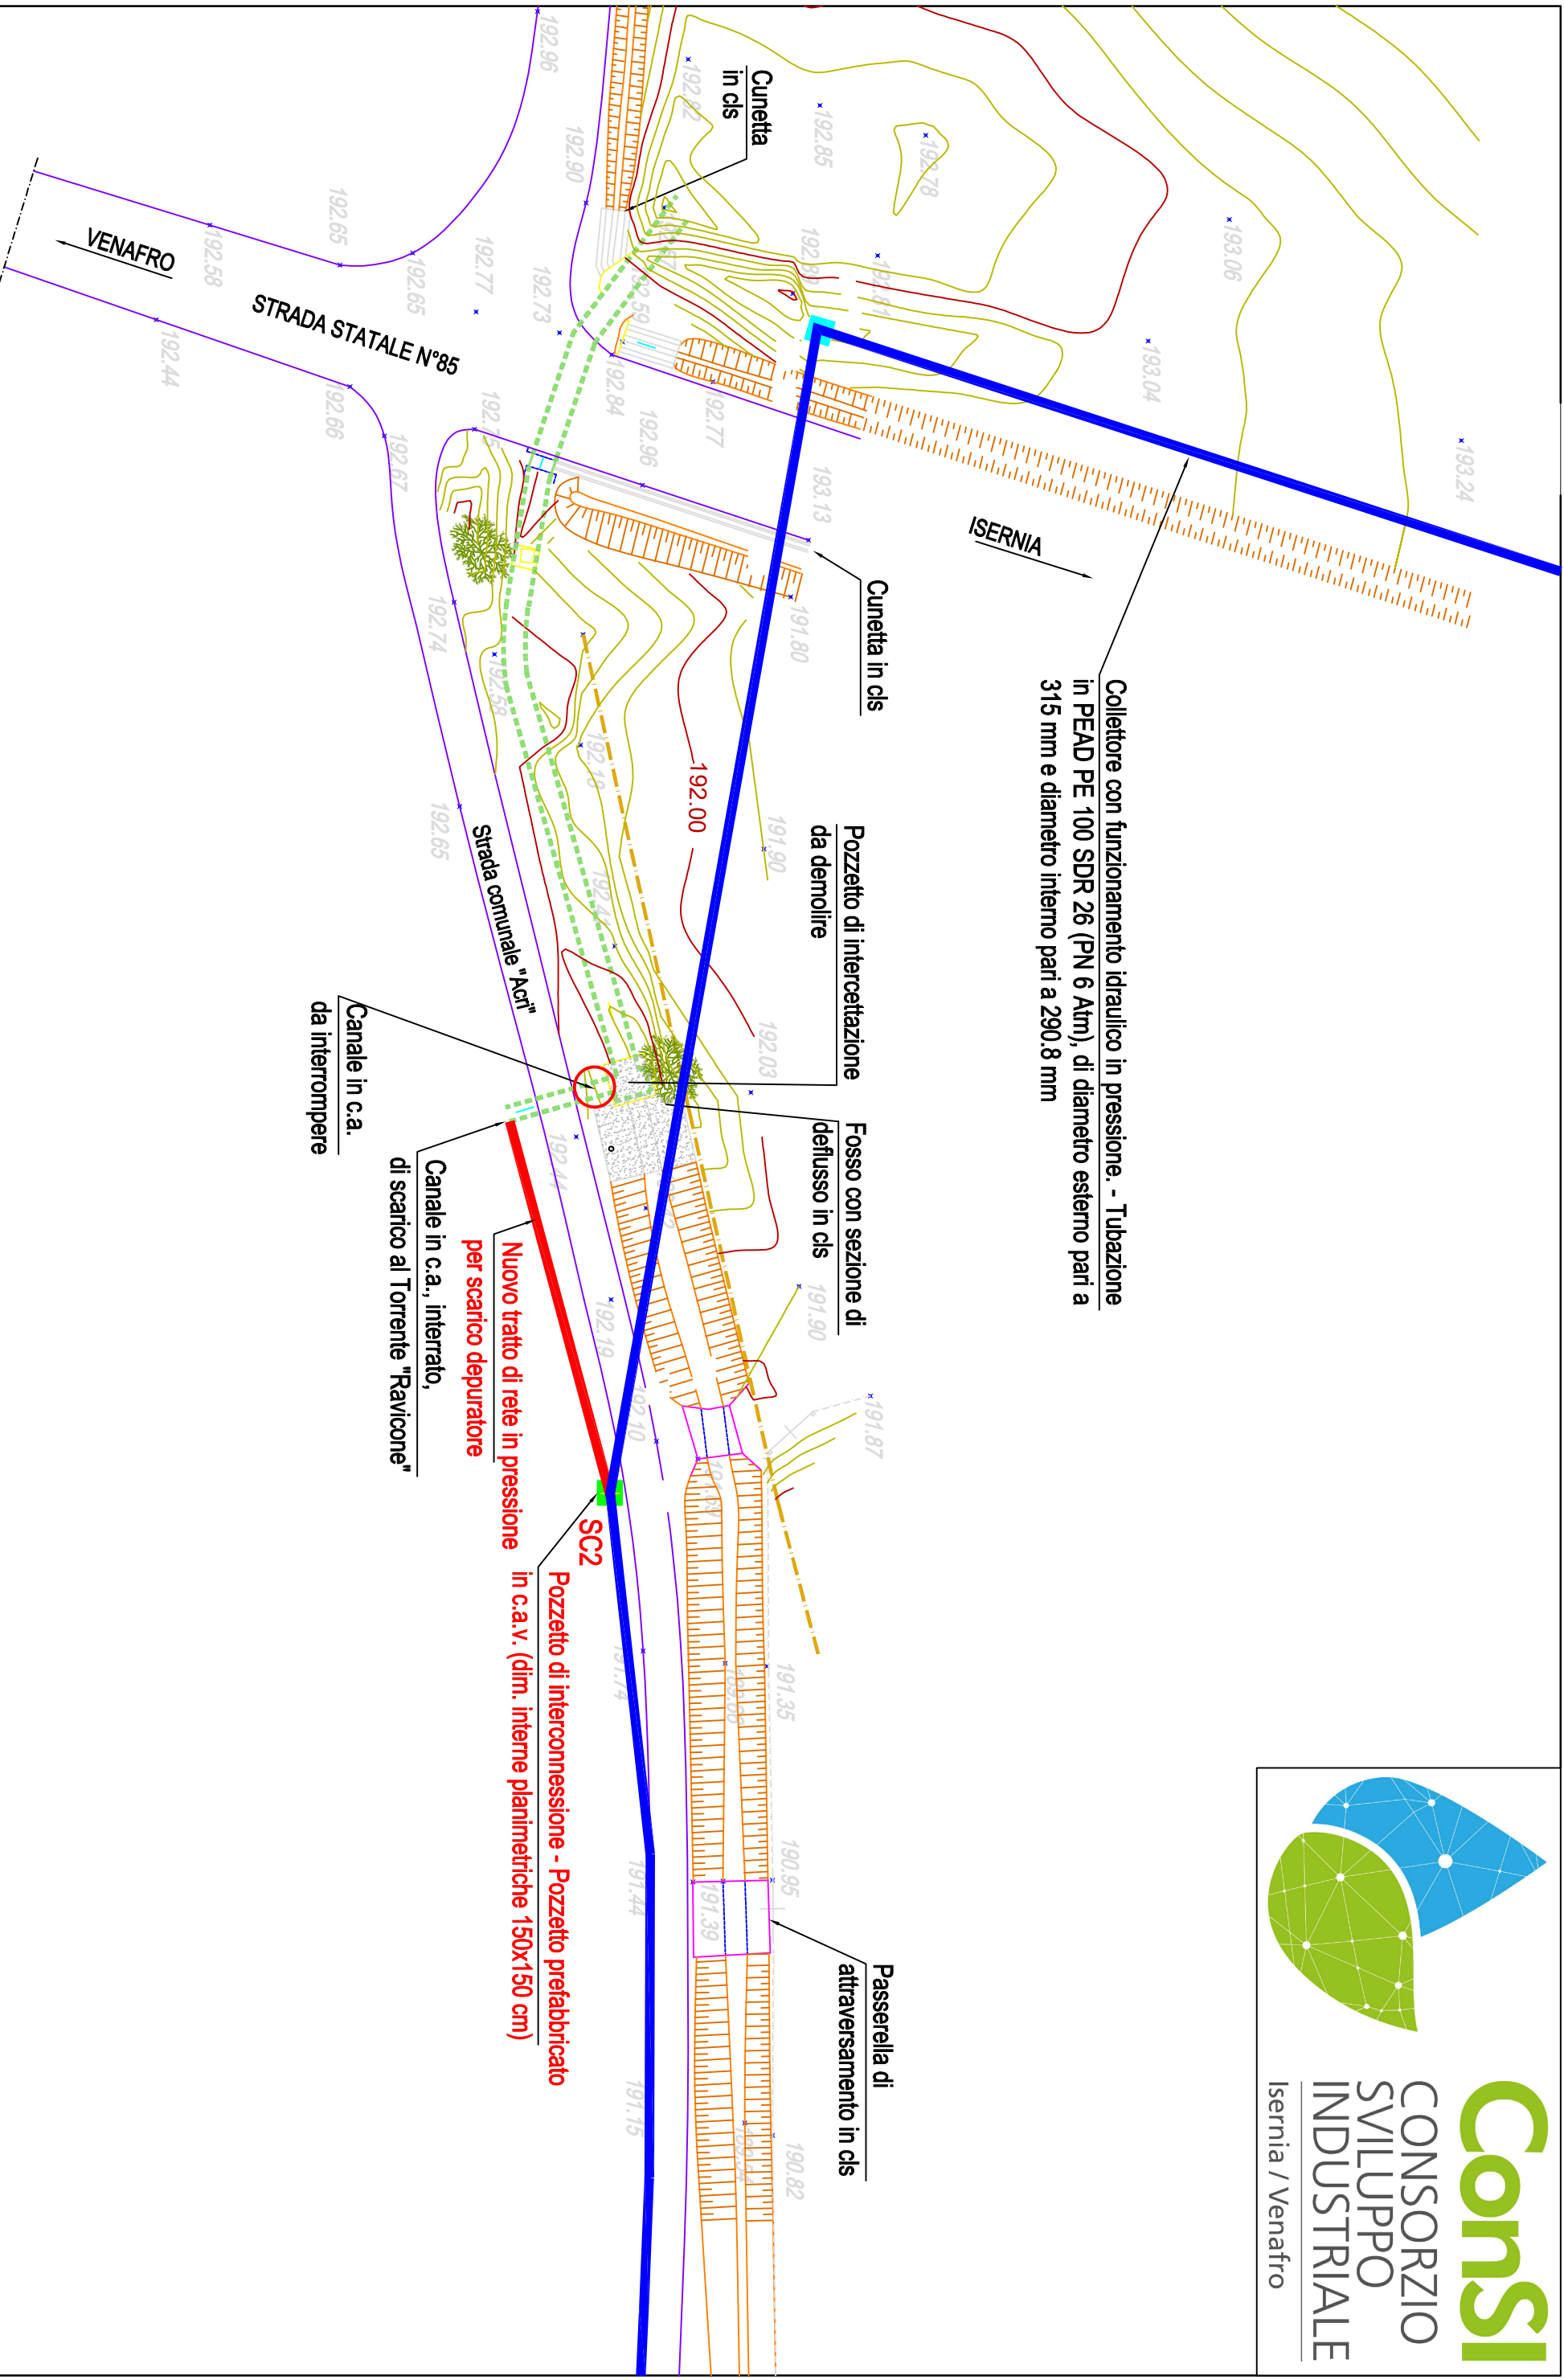

COMUNE DI POZZILLI Provincia di Isernia	Riesame AIA - D.Lgs. 152/06 e s.m.i., art. 28ocies				Planimetria dello scarico dell'impianto di depurazione stato di fatto	SCALA		Redazione: Ufficio Tecnico	
	Impianto di depurazione delle acque reflue industriali a servizio del Consorzio per lo Sviluppo Industriale Isernia-Venafro					1:1.000			
						FORMATO	TAVOLA		
					A3	3/7			