

- LEGENDA
- 1


Tubazione in PEAD DE 315 mm PE 100 SDR 26 (PN 6 Atm)
- 2

Giunto flangiato antistafilamento in ghisa sferoidale, per giunzioni di tubi in PE, DE 315 mm x DN 300 mm PN 16 Atm
- 3

Tes a tre flange in ghisa sferoidale, DN 300 mm PN 16 Atm
- 4

Saracinesca cuneo gommato corpo piatto, in ghisa sferoidale, DN 300 mm PN 16 Atm
- 5

Piatto di chiusura in ghisa sferoidale, DN 300 mm PN 16 Atm

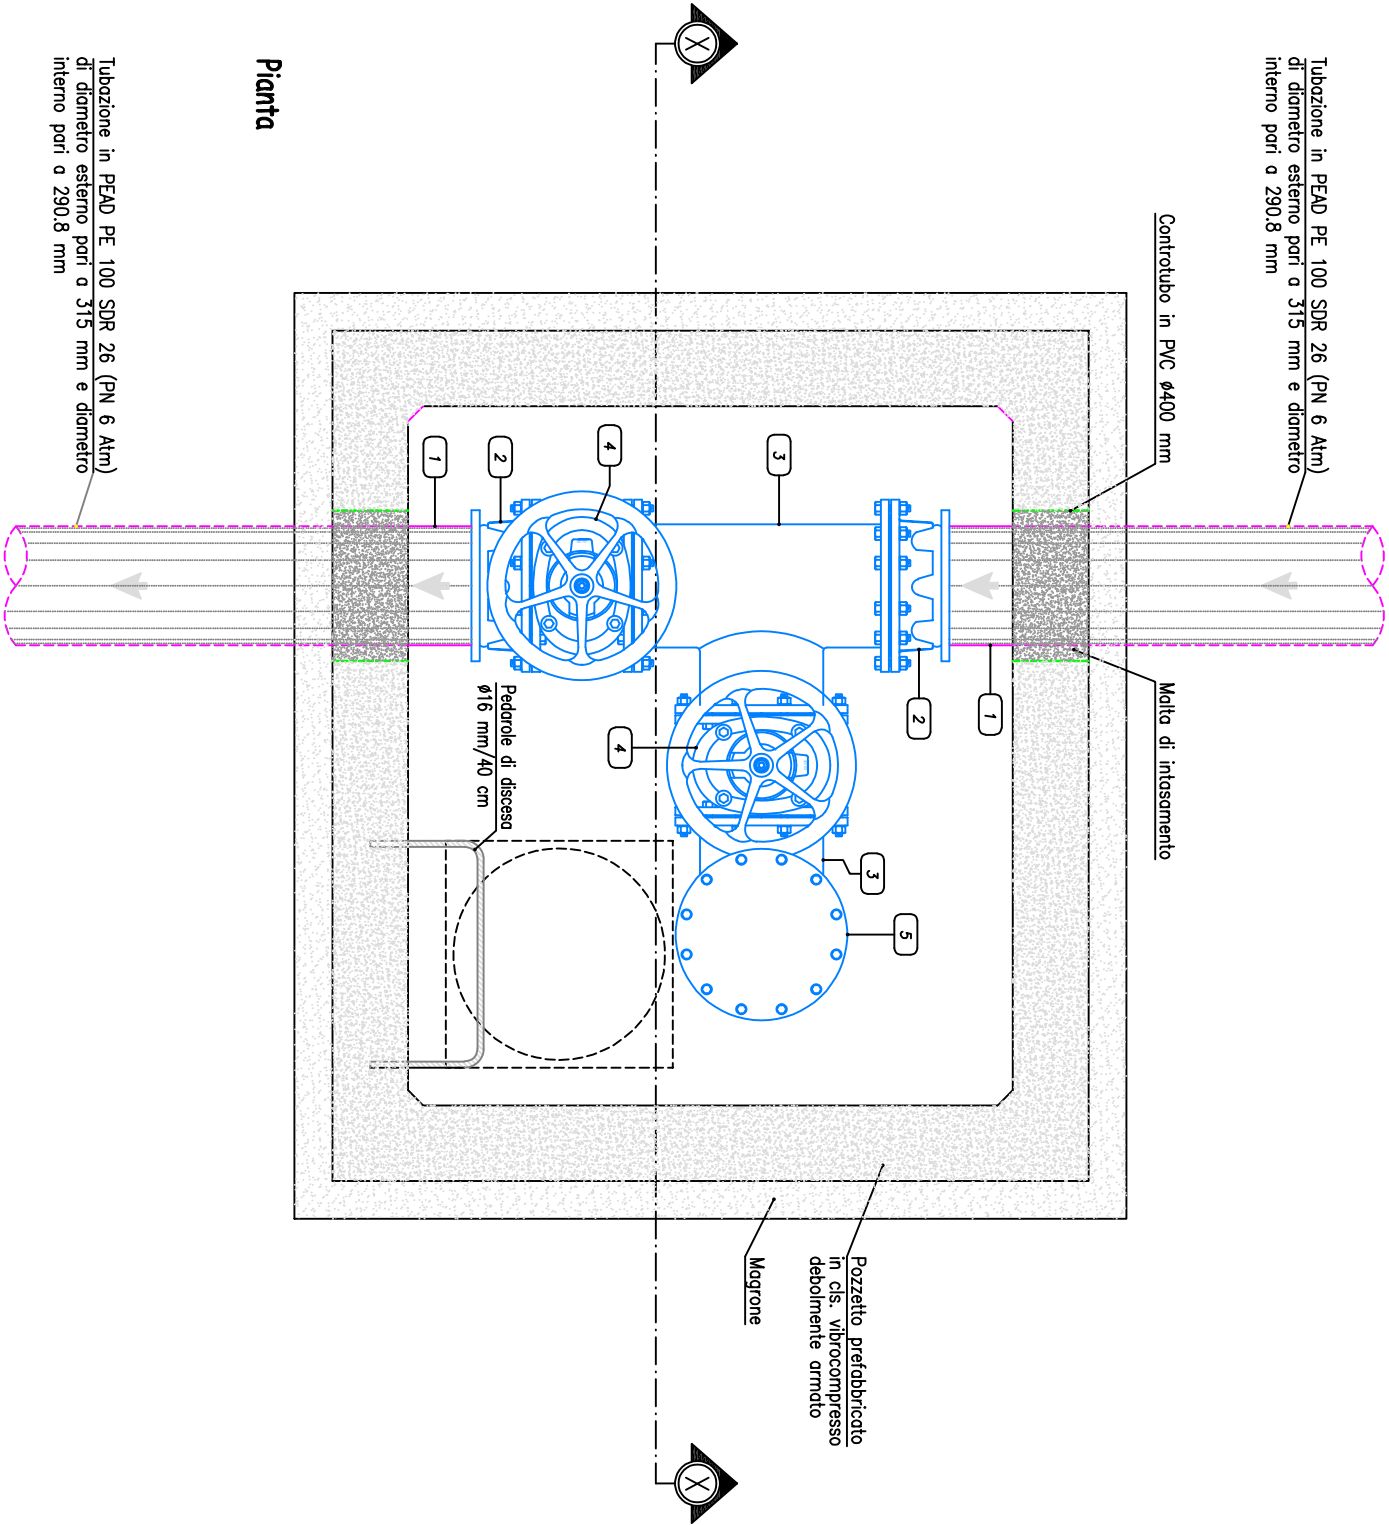

Pianta

COMUNE DI POZZILLI Provincia di Isernia	Riesame AIA – D.Lgs. 152/06 e s.m.i., art. 29octies		PARTICOLARI COSTRUTTIVI POZZETTI DI SCARICO		Redazione: Ufficio Tecnico
	Impianto di depurazione delle acque reflue industriali a servizio del Consorzio per lo Sviluppo Industriale Isernia–Venafro		POMPAIO TIPO "SC2" STATO DI FATTO		
			SCALA	1:20	
			FORMATO	TAVOLA	
			A3	4/7	