DIREZIONE 2

scala lunghezze 1: 5.000
scala altezze 1: 2.500
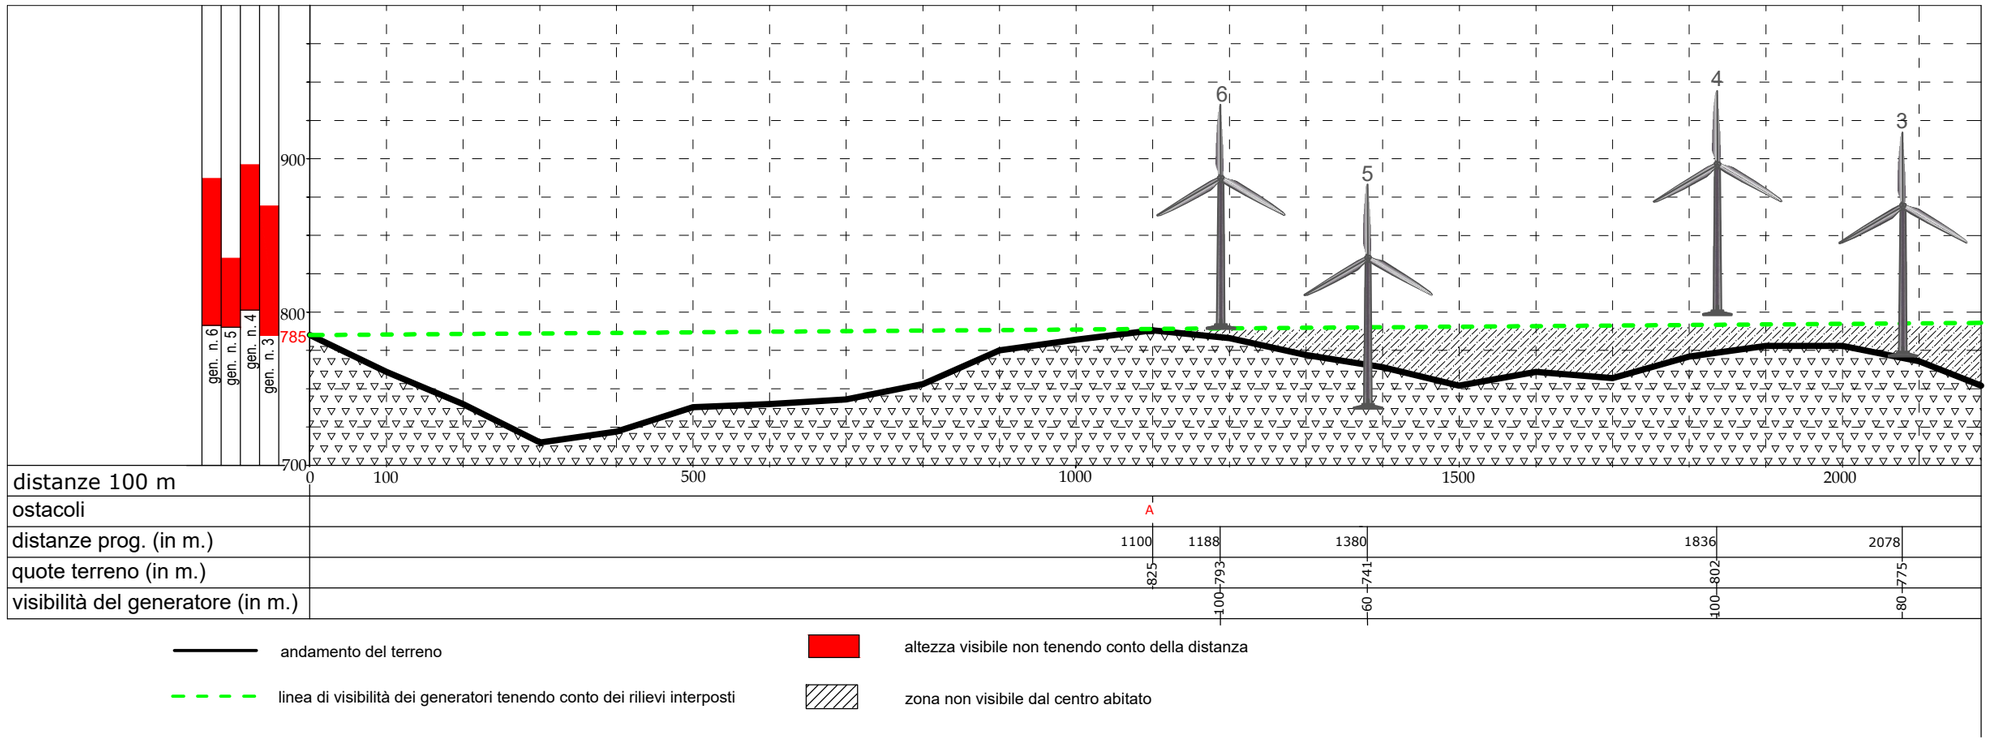
all. 5