


DIREZIONE 3

scala lunghezze 1: 5.000
scala altezze 1: 2.500

all. 6

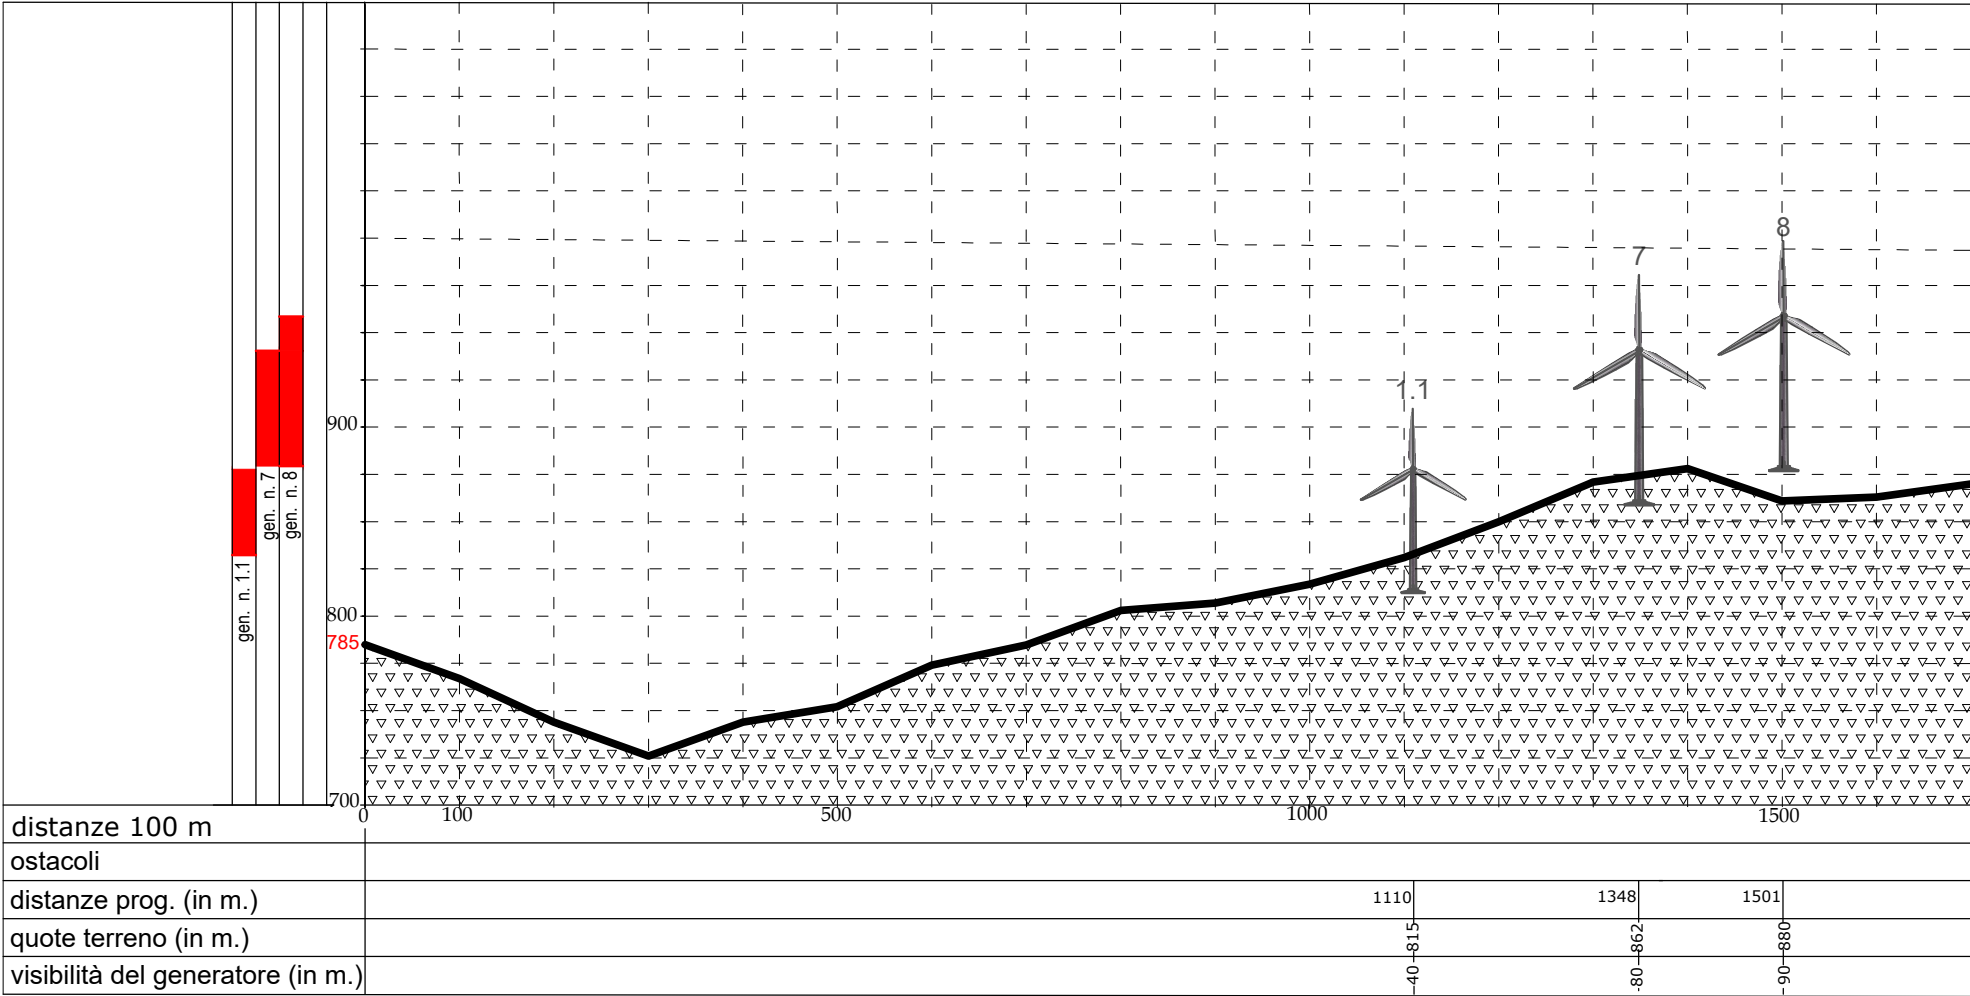

- andamento del terreno
- altezza visibile non tenendo conto della distanza
- linea di visibilità dei generatori tenendo conto dei rilievi interposti
- zona non visibile dal centro abitato