


DIREZIONE 4

scala lunghezze 1: 5.000

scala altezze 1: 2.500

all. 7

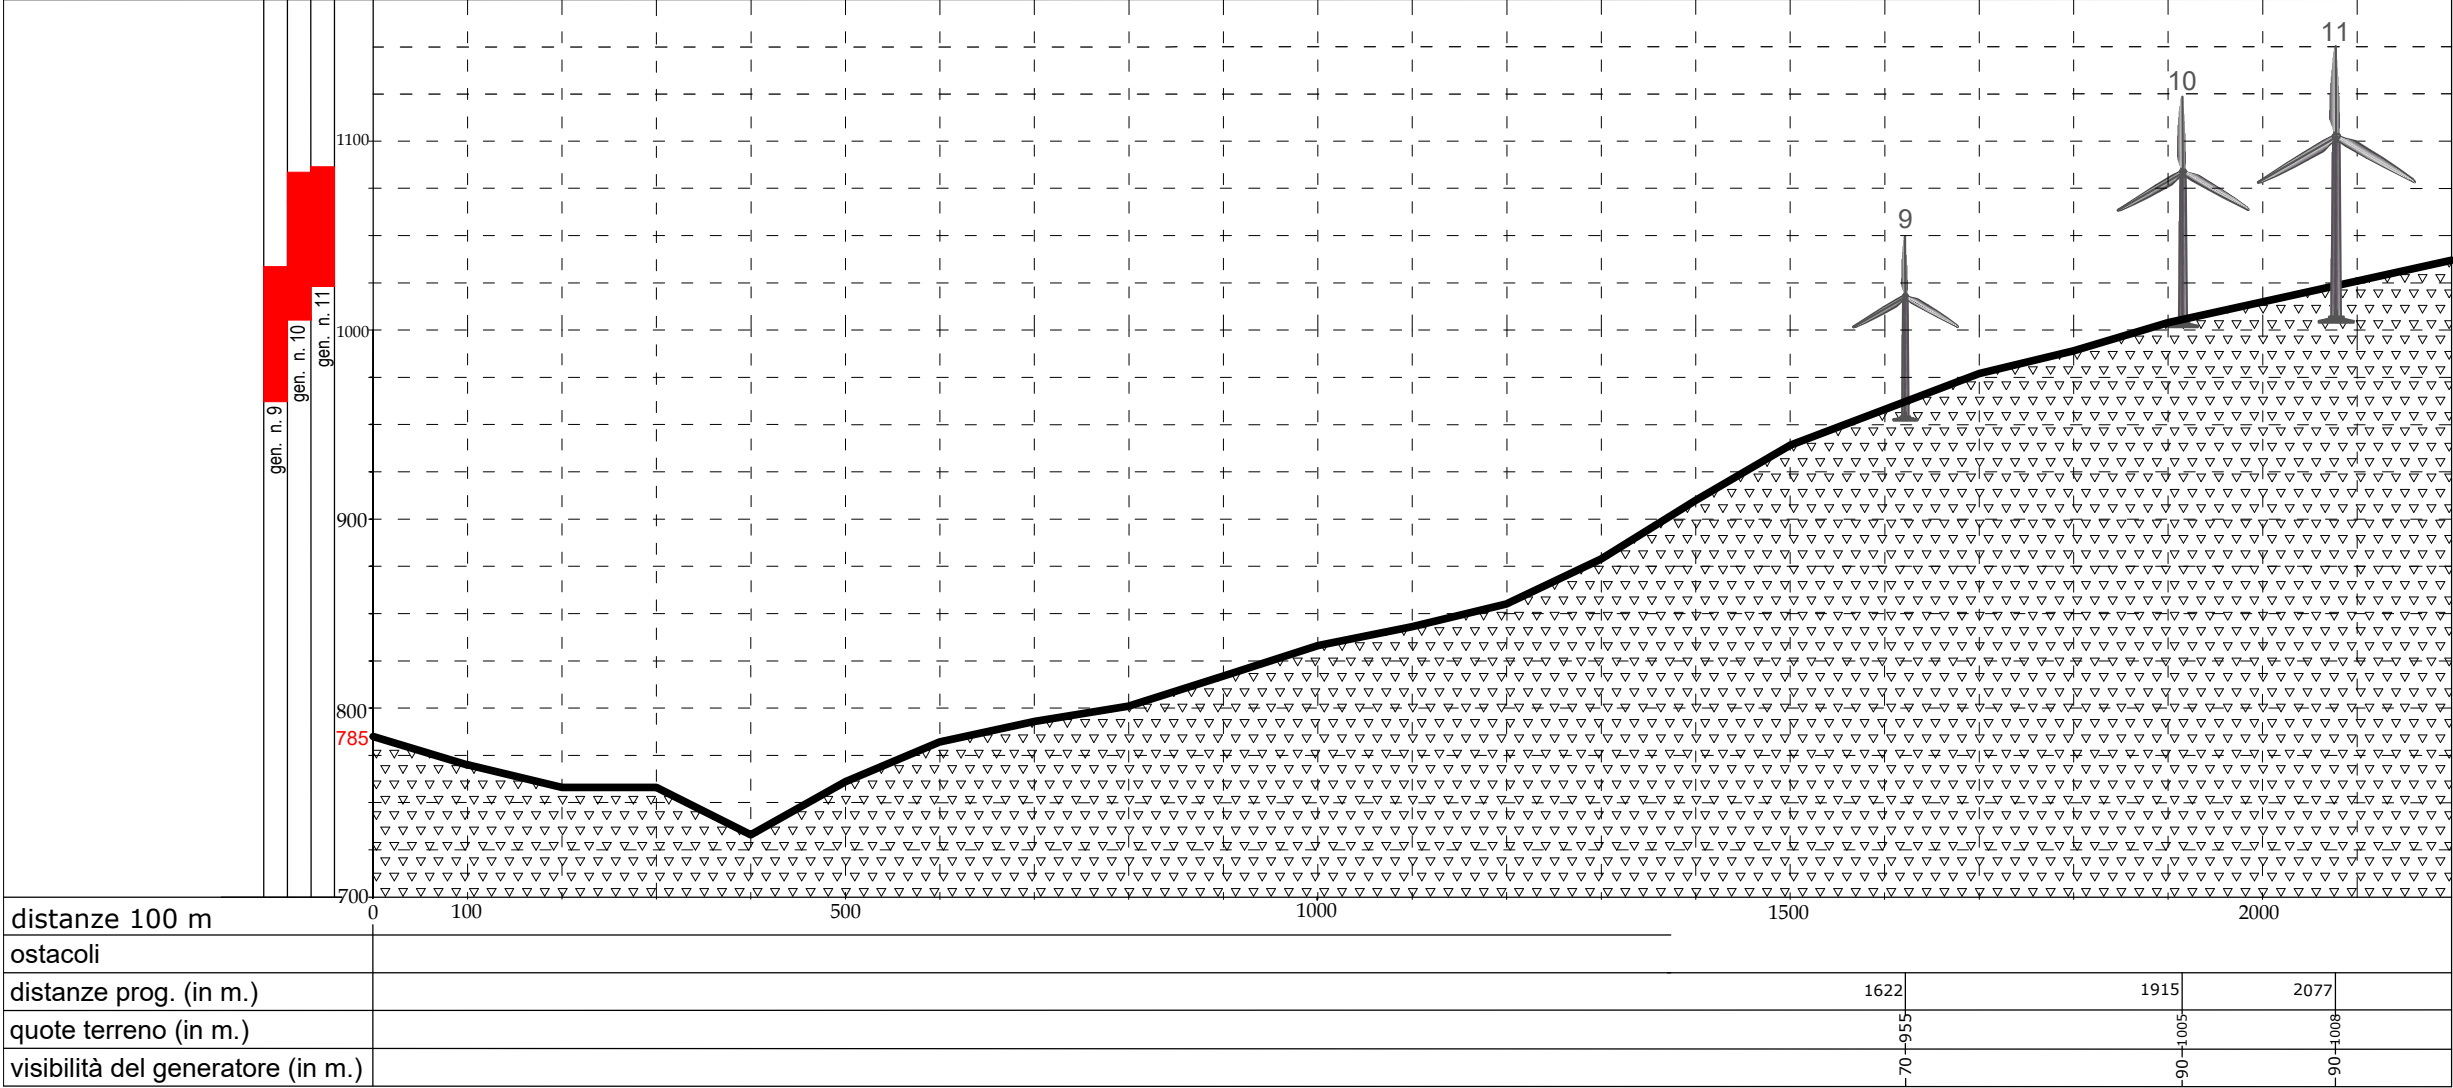

- andamento del terreno
- altezza visibile non tenendo conto della distanza