



15

REGIONE MOLISE

Assessorato alle Attività Produttive (Industria, Commercio, Artigianato), Cave e Torbiere,
Energia, pianificazione Territoriale, Piano Regionale di Sviluppo.

Settore Cave e Torbiere

DETERMINA DIRIGENZIALE n. 113 del 26 APR. 2002

(L.R. 08.04.1997, n. 7 - D.G.R. 21.07.1997, n. 2868)

OGGETTO

DITTA DI NIRO Michele-D.I., CON SEDE IN AGNONE.
PROROGA AUTORIZZAZIONE ALLA COLTIVAZIONE DELLA CAVA PER ESTRAZIONE DI
Calcare, IN LOC. Pietra del Melo, DEL COMUNE DI AGNONE.

PRAT. N. 00.010

COD. CAVA 94.02.03

Campobasso, 26/04/2002

L'ISTRUTTORE
ATTIVITA' ESTRATTIVA
VIGILANZA E CONTROLLO

Geom. Raffaele Russo

IL DIRIGENTE PROPONENTE
IL RESPONSABILE DI SEZIONE

Sezione Cave e Torbiere
(Dott. Maria CARUGNO)

SETTORE RAGIONARIA GENERALE

Ai sensi dell' art. 42 della L.R. del 03.12.1997, n. 44 l'impegno di spesa di cui al presente atto
preregistrato a carico del bilancio regionale dal sottoscritto Responsabile di ragioneria generale, che
assume la personale responsabilità dell'esatta imputazione e della regolarità contabile della spesa
stessa.

Capitolo	Eserc.	Es/impegno	Importo	Data
----------	--------	------------	---------	------

Capitolo	Eserc.	Es/impegno	Importo	Data
----------	--------	------------	---------	------

L'ISTRUTTORE

IL RESPONSABILE DEL SETTORE

REGIONE MOLISE GIUNTA REGIONALE
PROTOCOLLO ARRIVO N. 15596/2002 del 24.04.2002
Allegato 5 - Class. 0 - Copia Documento

**IL DIRIGENTE
RESPONSABILE DEL SETTORE INDUSTRIA E CAVE**

PREMESSO che la ditta DI NIRO Michele - D.I., risulta autorizzata alla coltivazione della cava in oggetto, per effetto del Decreto n. 910/89, del 7.04.89, in esecuzione della Delibera di G.R. n.656/89, del 6.2.89, e successivo Decreto di proroga n.1174 del 20.07.1992, scaduto il 30.06.2001;

PRESO ATTO che la cava fu attivata in data 15.06.1973, come da denuncia di esercizio esistente agli atti, presentata ai sensi dell'art. 28 del D.P.R. n. 128/59;

VISTA l'istanza pervenuta in data 29.02.00, prot. n. 1270, con la quale il Sig. DI NIRO Michele, nato il 19.05.1944 a Agnone, in qualità di Titolare Firm. della ditta omonima, con sede in AGNONE, ha chiesto il rilascio dell'autorizzazione a proseguire la coltivazione della cava di Calcare, in località "Pietra del melo" del Comune di Agnone, in catasto al fog.168, particella n.278;

VISTA la documentazione allegata a sostegno della domanda, ed in particolare la delibera della G.C. n. 287 dell'11.10.2001, con la quale il Comune di Agnone, a partire dalla data di pubblicazione del relativo atto (09.11.2002), ha rinnovato per ulteriori 10 anni, la concessione dell'area di proprietà comunale per lo sfruttamento della cava di che trattasi, su una superficie complessiva di mq.105.000;

VISTA la relazione di istruttoria in data 04.04.2002, con la quale l'ufficio l'Ufficio Attività Estrattive, Vigilanza e Controllo, ha espresso parere favorevole alla proroga dell'autorizzazione di cui trattasi.

Vista la legislazione in materia di cave;

Vista la Circolare Regionale Cave n. 027/97, del 27.10.1997;

VISTA la Delibera n. 2868 del 21.07.1997, e successive modificazioni ed integrazioni, con cui la Giunta Reg.le ha emanato direttive in merito alle competenze dirigenziali in attuazione della L.R. 8.4.1997, n. 7;

D E T E R M I N A

1.0 -Fatti salvi eventuali diritti di terzi, è accordata alla ditta DI NIRO Michele -D.I., con sede in AGNONE, nel rispetto delle modalità, condizioni e prescrizioni appresso riportate, la proroga dell'autorizzazione alla coltivazione della cava per estrazione di Calcare, in loc. Pietra del Melo del Comune di AGNONE, sui terreni precisati in premessa.

2.0 VALIDITA' DELL'AUTORIZZAZIONE E MOTIVI DI DECADENZA

2.1 La proroga dell'autorizzazione alla coltivazione della cava, è accordata fino al 09.11.2010;

2.2 la ditta, pena la sospensione dell'autorizzazione e l'emanazione di provvedimenti prescrittivi, prima della data di scadenza finale della polizza fidejussoria (prevista per il 23.05.2002) è tenuta a presentare appendice o nuova polizza che documenti:

- a) la nuova data di scadenza che deve essere fissata al **09.11.2011**;
- b) l'importo del deposito cauzionale in Euro 10329,14 (f.20.000.000);
- c) il pagamento dei premi assicurativi dovuti.

2.3 in caso di ulteriore proroga dell'autorizzazione, il suddetto deposito cauzionale potrà essere diminuito o aumentato, ad insindacabile giudizio della Regione, tenuto conto dei volumi di scavo eseguiti e di quelli da eseguire, nonché della risistemazione e del recupero ambientale delle aree già sfruttate; la variazione dell'importo cauzionale dovrà essere documentato con nuova polizza o appendice a quella originaria;

2.4 restano confermate in ogni parte, se non in contrasto con le presenti, tutte le disposizioni e le prescrizioni dettate con il decreto sopra richiamato.

3.0 NOTIFICA AUTORIZZAZIONE E PUBBLICAZIONE

3.1 la presente determinazione dovrà essere pubblicata sul B.U.R.M., inviata per notifica alla ditta autorizzata, e per conoscenza:

- a) al Sindaco del Comune di AGNONE;
- b) al Coordinamento Provinciale del C.F.S di Isernia.

IL DIRIGENTE
(Michele BONADIE)

REGIONE MOLISE GIUNTA REGIONALE
Protocollo Arrivo N. 55596/2026 del 24-04-2026
Allegato 5 - Class. 0 - Copia Documento

Atto non soggetto a controllo ai sensi dell' art.17, comma 31 e 32 della legge 15 maggio 1997,
n. 127.

26 APR. 2002

Campobasso li

IL RESPONSABILE
IL DIRIGENTE
del Settore Industria
(Michele BONADIE)

La presente copia è conforme all'originale, composto da n. 1 fogli, che è
Conservato presso questa Struttura.

Campobasso li 26 APR. 2002

IL RESPONSABILE
IL DIRIGENTE
del Settore Industria
(Michele BONADIE)



REGIONE MOLISE
ASSESSORATO ALLE ATTIVITA' PRODUTTIVE
SETTORE INDUSTRIA E CAVE
Ufficio Attività Estrattive Vigilanza e Controllo

Campobasso via Roma, 84 - Tel. 0874-429.384/386 - Fax 0874-429.633

OGGETTO: PROROGA AUTORIZZAZIONE ALLA COLTIVAZIONE DELLA CAVA PER ESTRAZIONE DI CALCARE IN LOC. Pietra del Melo, DEL COMUNE DI AGNONE, A FAVORE DELLA DITTA DI NIRO Michele -D.I., CON SEDE IN AGNONE.

-PRAT. N. 00.010.
-COD. CAVA: 94.02.03
-SOPRALLUOGO IN DATA 20.03.02

1.0 RELAZIONE DI ISTRUTTORIA E PARERE

1.1 Il sottoscritto geom. Raffaele RUO, dipendente regionale, in possesso della qualifica di Istruttore, (C4), a seguito di formale incarico ricevuto dal Responsabile del Settore, **il giorno 20.03.2002**, ha effettuato una visita di sopralluogo alla cava in oggetto, al fine di:

- a) redigere relazione di istruttoria ed esprimere parere, in ordine all'istanza richiamata al successivo punto 1.2);
- b) predisporre gli atti attinenti il rilascio o la negazione della autorizzazione richiesta.

1.2 VISTA l'istanza pervenuta in data 29.02.00, prot. n. 1270, con la quale il Sig. DI NIRO Michele, nato il 19.05.1944 a Agnone, in qualità di Titolare Firm. della ditta omonima, con sede in AGNONE, **ha chiesto** l'autorizzazione a proseguire la coltivazione della cava di calcare in località "Pietra del Melo" del Comune di Agnone in catasto al Fog.168, partic. n. 278;

1.3 PREMesso che la ditta DI NIRO Michele, D.I., con sede in Agnone, risulta autorizzata alla coltivazione della cava richiamata in oggetto, per effetto del Decreto n.910/89, del 7.04.89, in esecuzione della Delibera di G.R. n. 656/89, del 6.02.89 e successivo decreto di proroga n.1174 del 20.07.1992, scaduto il 30.06.2001;

1.4 PRESO ATTO che la cava fu attivata in data 15.06.73, come da denuncia di esercizio esistente agli atti, presentata ai sensi dell'art. 28 del D.P.R. n. 128/59;

1.5 VISTA la documentazione allegata a sostegno della domanda, e quella esistente agli atti;



Regione Molise

a) delibera della G.C. n. 287 dell'11.10.2001, con la quale il Comune di Agnone, a partire dalla data di pubblicazione del relativo atto (09.11.2001), ha rinnovato per ulteriori 10 anni, la concessione dell'area di proprietà comunale per lo sfruttamento della cava di che trattasi, su una superficie complessiva di mq. 105.000;

b) certificato della CC.I.AA. di Isernia in data 05.04.2002;

1.6 ACCLARATO che i relativi pareri, rilasciati all'epoca dell'apertura della cava, conservano tuttora la loro validità, in quanto il prosieguo dell'attività estrattiva non comporta modifiche o aggiornamenti degli atti progettuali approvati;

1.7 VISTA la legislazione e le disposizioni di seguito richiamate:

-D.P.R. 27.7.1977, n. 616 ed in particolare l'art. 62;

-R.D. 29.7.1927, n. 1443 - "Norme di carattere legislativo per disciplinare la ricerca e la coltivazione delle miniere".

-D.P.R. 9.4.1959, n. 128 - "Norme di polizia delle miniere e delle cave";

-D.Lgs. 25.11.1996, n. 624, relativo alla sicurezza e salute dei lavoratori nelle industrie estrattive;

-D.lgs. 19.12.94, n. 758 - Modificazioni alla disciplina sanzionatoria in materia di lavoro;

-Circolare Cave n. 027/97, approvata dalla G.R. con delibera n. 3572 in data 27.10.97;

-Delibera n. 2868 del 21.07.97, e successive modificazioni ed integrazioni, con cui la Giunta Regionale ha emanato direttive in merito alle competenze dirigenziali in attuazione della L.R. 8.4.97, n. 7.

1.8 ACCERTATO in sede di sopralluogo:

a) che l'area di cava inizialmente assegnata, è stata sfruttata solo in parte;

b) che lo scavo ed il prelievo del materiale avviene saltuariamente, in relazione alle esigenze della ditta.

1.9 RITENUTO che sussistono le condizioni per accordare la proroga dell'autorizzazione di che trattasi, fatti salvi eventuali diritti di terzi, ai sensi dell'art. 62 del D.P.R. n. 616/77 e della Circolare Cave n. 027/1997;

SI ESPRIME PARERE FAVOREVOLE

a che, in favore della ditta DI NIRO Michele -D.I., con sede in Agnone, sia prorogata l'autorizzazione alla coltivazione della cava sopra richiamata e si propone che detta autorizzazione sia subordinata all'attuazione delle condizioni e prescrizioni di seguito riportate.



2.0 VALIDITA' DELL'AUTORIZZAZIONE E MOTIVI DI DECADENZA

2.1 la proroga alla coltivazione della cava, è accordata fino al **09.11.2010**;

2.2 la ditta, pena la sospensione dell'autorizzazione e l'emanazione di provvedimenti prescrittivi, è tenuta a presentare appendice o nuova polizza che documenti:

- a) la nuova data di scadenza che deve essere fissata al **09.11.2011**;
- b) la conferma dell'importo cauzionale di 10.329,14 Euro, pari a lire 20.000.000;
- c) il pagamento dei premi assicurativi dovuti.

2.3 in caso di ulteriore proroga dell'autorizzazione, il suddetto deposito cauzionale potrà essere diminuito o aumentato, ad insindacabile giudizio della Regione, tenuto conto dei volumi di scavo eseguiti e di quelli da eseguire, nonché della risistemazione e del recupero ambientale delle aree già sfruttate; la variazione dell'importo cauzionale dovrà essere documentato con nuova polizza o appendice a quella originaria;

2.4 per l'eventuale costruzione di manufatti, l'installazione di prefabbricati e/o impianti di trattamento dei materiali estratti, la ditta è tenuta a munirsi preventivamente di autorizzazione comunale;

2.5 restano confermate in ogni parte, se non in contrasto con le presenti, tutte le disposizioni e le prescrizioni dettate con il decreto sopra richiamato.

3.0 NOTIFICA AUTORIZZAZIONE E PUBBLICAZIONE

3.1 il provvedimento autorizzativo dovrà essere pubblicato sul BURM, notificato alla ditta, ed inviato per conoscenza:

- al Sindaco del Comune di AGNONE;
- al Coordinamento Provinciale del C.F.S di ISERNIA.

Campobasso, 04.04.2002

L'ISTRUTTORE
(geom. Raffaele RUO)

IL DIRIGENTE
IL RESPONSABILE
(Dr. Elio CARUGNO)
Sezione Cava e Torbiana
(Dott. Mario ...)

ASSESSORATO ATTIVITA' PRODUTTIVE (INDUSTRIA, COMMERCIO, ARTIGIANATO),
CAVE E TORBIERE, ENERGIA, PIANIFICAZIONE TERRITORIALE, PIANO
REGIONALE DI SVILUPPO;
SETTORE INDUSTRIA
SEZIONE CAVE E TORBIERE

Comune di AGNONE
(Prov. di Isernia)

Ditta: DI NIRO MICHELE
Via Marconi n.40
86081 Agnone (IS)

OGGETTO: STRALCIO PIANO DI COLTIVAZIONE

ALLEGATI

- 1 - Relazione tecnica
- 2 - Planimetria progetto di coltivazione e recupero approvato scala 1/2000
- 3 - Planimetria attività di bonifica realizzata all'attualità scala 1/2000
- 4 - Planimetria ampliamento progetto di coltivazione e recupero approvato scala 1/2000
- 5 - Planimetria attività estrattiva scala 1/2000
- 6 - Planimetria quotata scala 1/2000
- 7 - Sezione A - A
- 7 - Sezione B - B

IL TECNICO

Geom. Verdile Giuseppe



ASSESSORATO ATTIVITA' PRODUTTIVE (INDUSTRIA, COMMERCIO, ARTIGIANATO),
CAVE E TORBIERE, ENERGIA, PIANIFICAZIONE TERRITORIALE, PIANO
REGIONALE DI SVILUPPO;
SETTORE INDUSTRIA
SEZIONE CAVE E TORBIERE

COMUNE DI AGNONE

14 NOV. 2002

POSTA IN ARRIVO

Comune di AGNONE
(Prov. di Isernia)

Ditta: DI NIRO MICHELE
Via Marconi n.40
86081 Agnone (IS)

REGIONE MOLISE
ASSESSORATO ATTIVITA' PRODUTTIVE

15 NOV. 2002

Prot. N. 8112

Cat. CL

OGGETTO: STRALCIO PIANO DI COLTIVAZIONE

ALLEGATI

- 1 - Relazione tecnica
- 2 - Planimetria progetto di coltivazione e recupero approvato scala 1/2000
- 3 - Planimetria attività di bonifica realizzata all'attualità scala 1/2000
- 4 - Planimetria ampliamento progetto di coltivazione e recupero approvato scala 1/2000
- 5 - Planimetria attività estrattiva scala 1/2000
- 6 - Planimetria quotata scala 1/2000
- 7 - Sezione A - A
- 7 - Sezione B - B

IL TECNICO

Geom. Verdile Giuseppe



Impresa DI NIRO Michele
IMPRESA IDRAULICA STRADALE
Via Marconi 40 - Tel. (0864) 74411
86081 AGNONE (IS)
Prestata da: DI NIRO MICHELE
CAVE E TORBIERE

Verdile Giuseppe

RELAZIONE TECNICA

La presente relazione riguarda la coltivazione e la bonifica di una cava sita in località Pietra del Melo nel territorio del comune di Agnone, gestita dall'Impresa Di Niro Michele Pietro di Agnone.

La superficie concessa, con il primo progetto di coltivazione e ripristino ammontava a circa mq. 50.000,00.

La cava finora è stata sfruttata utilizzando una superficie pari a circa mq. 25.000,00.

La bonifica ha interessato all'incirca la stessa superficie.

La superficie bonificata, all'attualità è occupata in parte dall'impianto di frantumazione inerti, in parte è destinata a deposito materiale frantumato, in parte è destinata a piazzale di manovra degli automezzi, strada di accesso e ingresso alla cava stessa, come descritto nelle relazioni allegate ai precedenti progetti di coltivazione della cava.

All'attualità, la superficie concessa dal Comune di Agnone, per lo sfruttamento e il ripristino ammonta a mq. 105.000,00.

Il volume di materiale inerte che si prevede di estrarre nel periodo di 90 giorni, tempo permettendo e richiesta di materiale da parte di operatori nel settore, può considerarsi in prima approssimazione pari a circa mc. 4.000,00.

Per il completamento del progetto di coltivazione approvato, compreso l'ampliamento concesso dal Comune di Agnone, si prevede di scavare circa mc. 780.000,00 di materiale di cava.

All'interno della superficie da coltivare è prevista un'area di deposito per il terreno vegetale esistente che sarà riutilizzato per la sistemazione finale dell'intera area occupata dalla cava.

IL TECNICO



Geom. Verdile Giuseppe



PLANIMETRIA CAVA

- Progetto di coltivazione e recupero approvato -


Scala 1/2000 F. 168 P. 11, 278

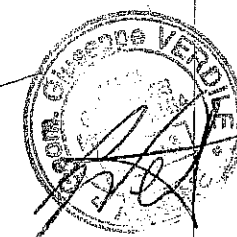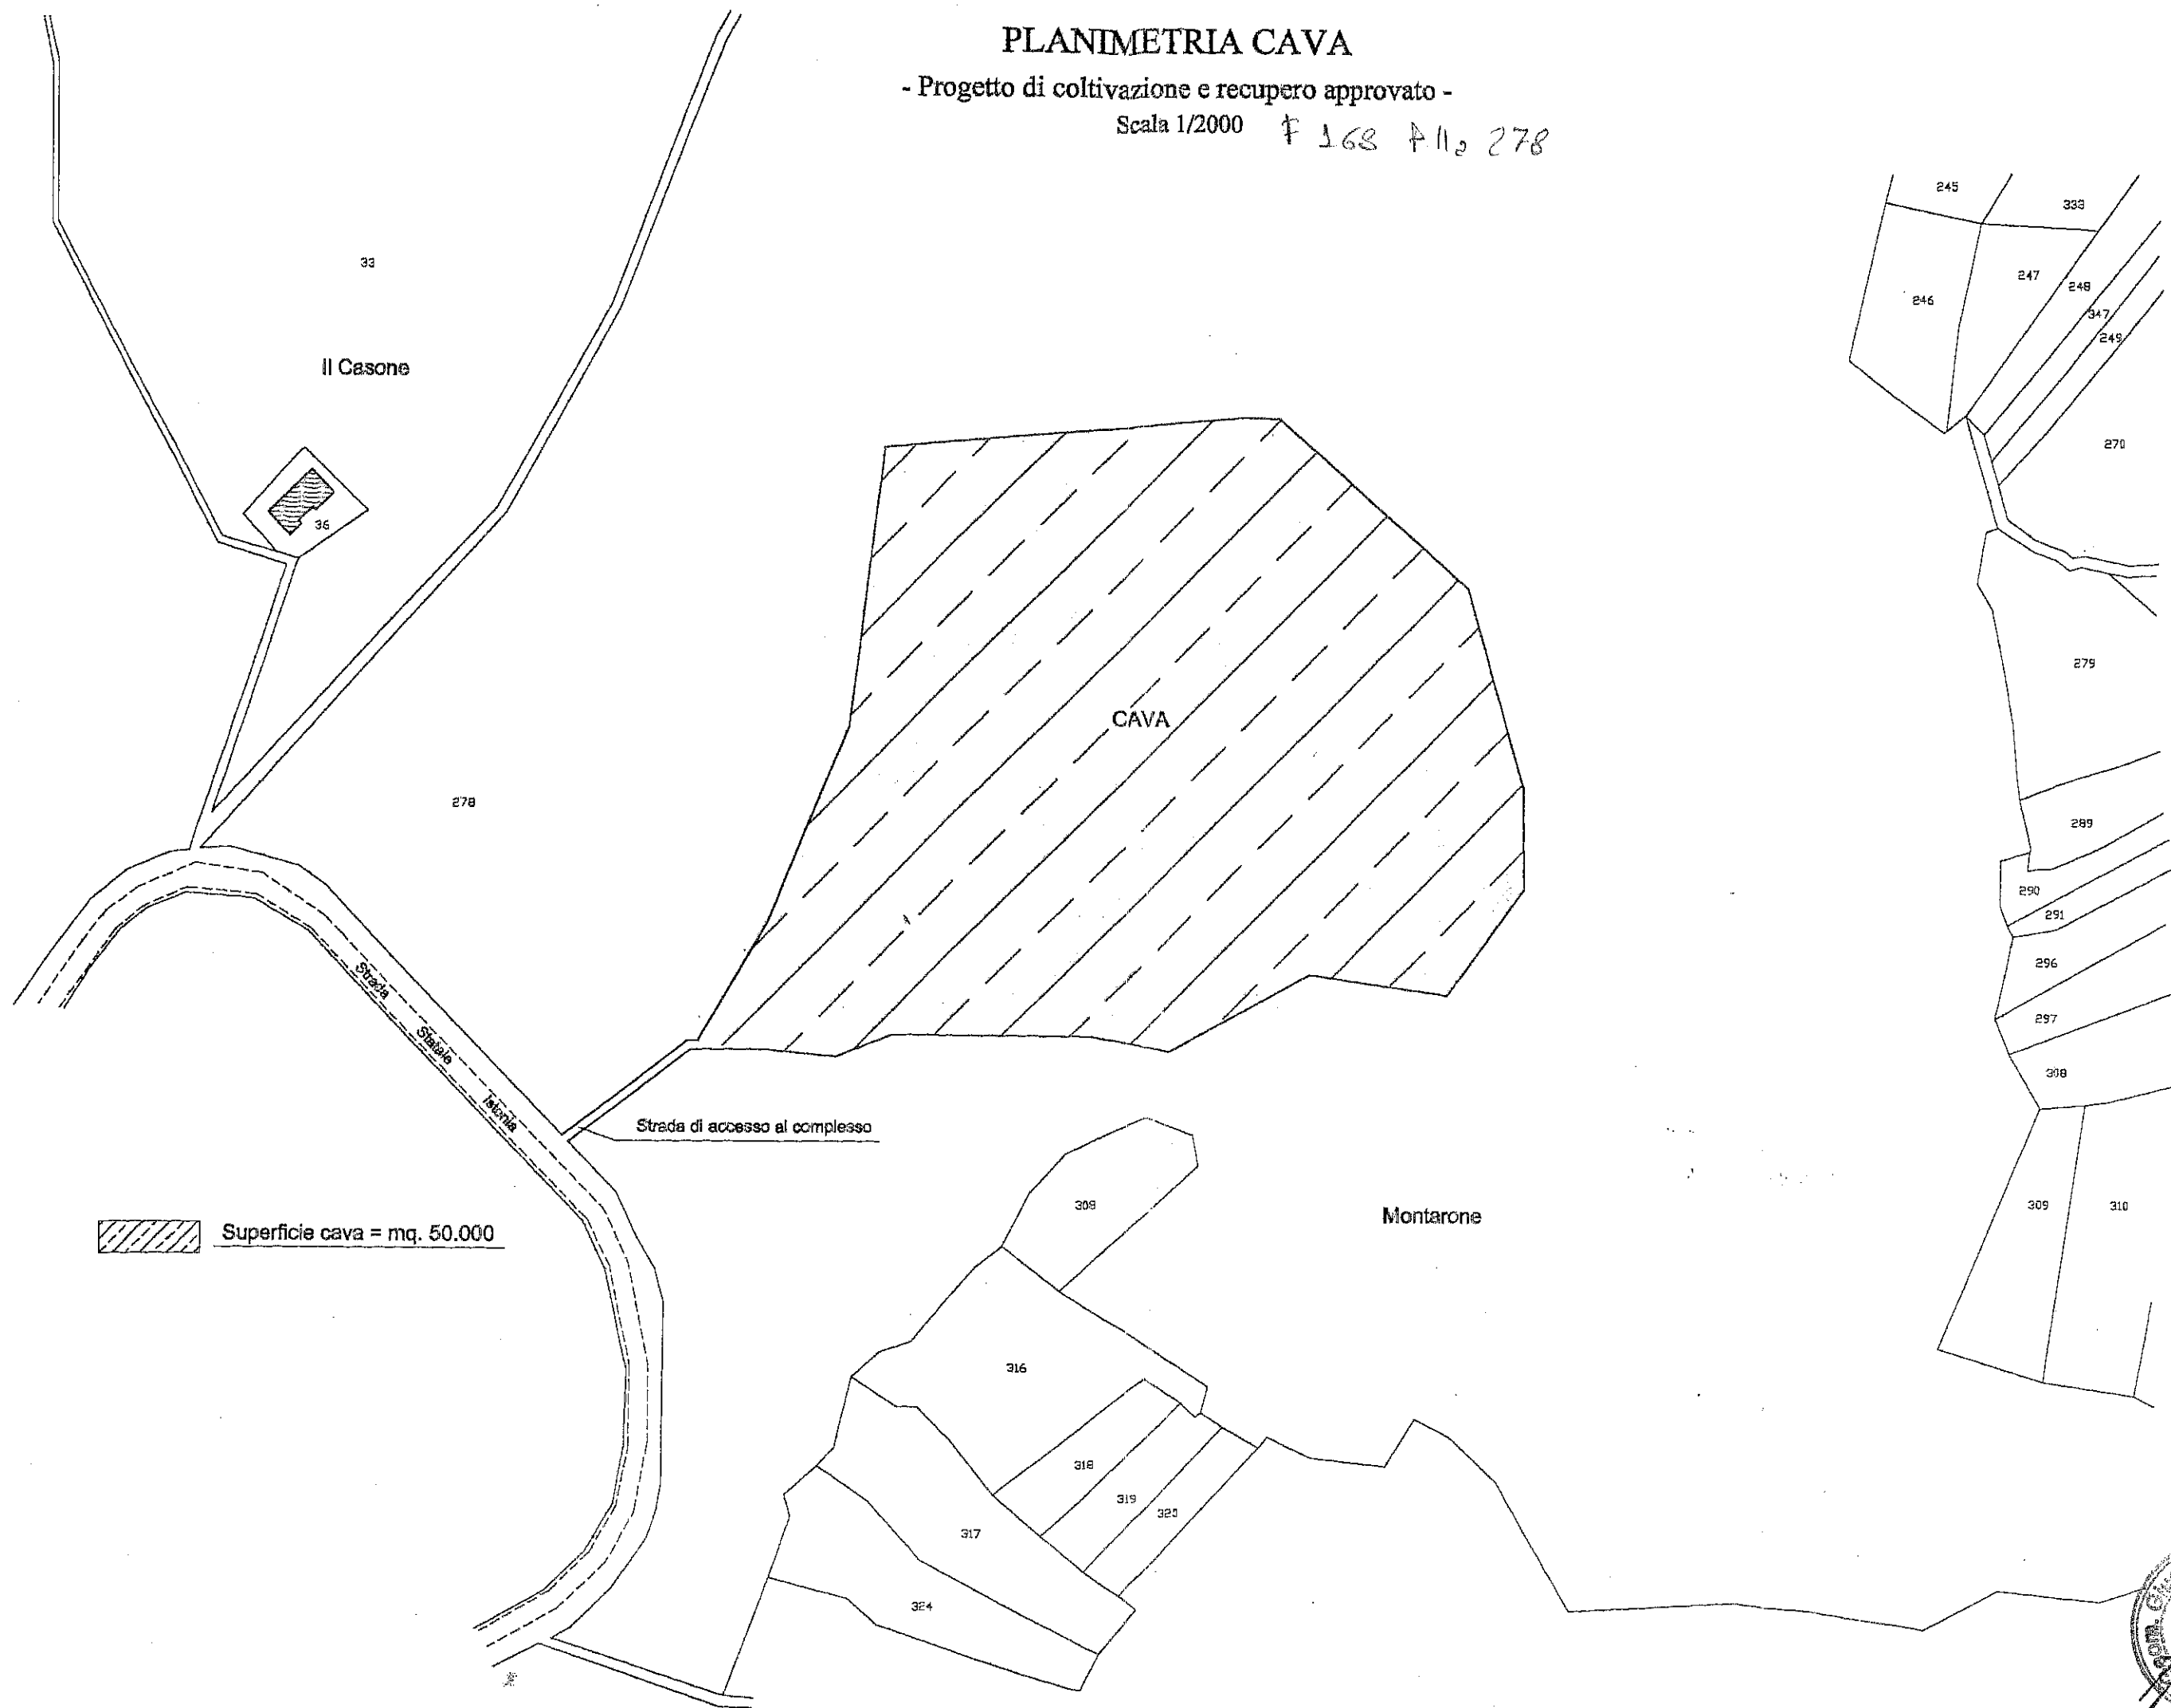

PLANIMETRIA CAVA


- Attività di bonifica realizzata allo stato attuale -


Scala 1/2000

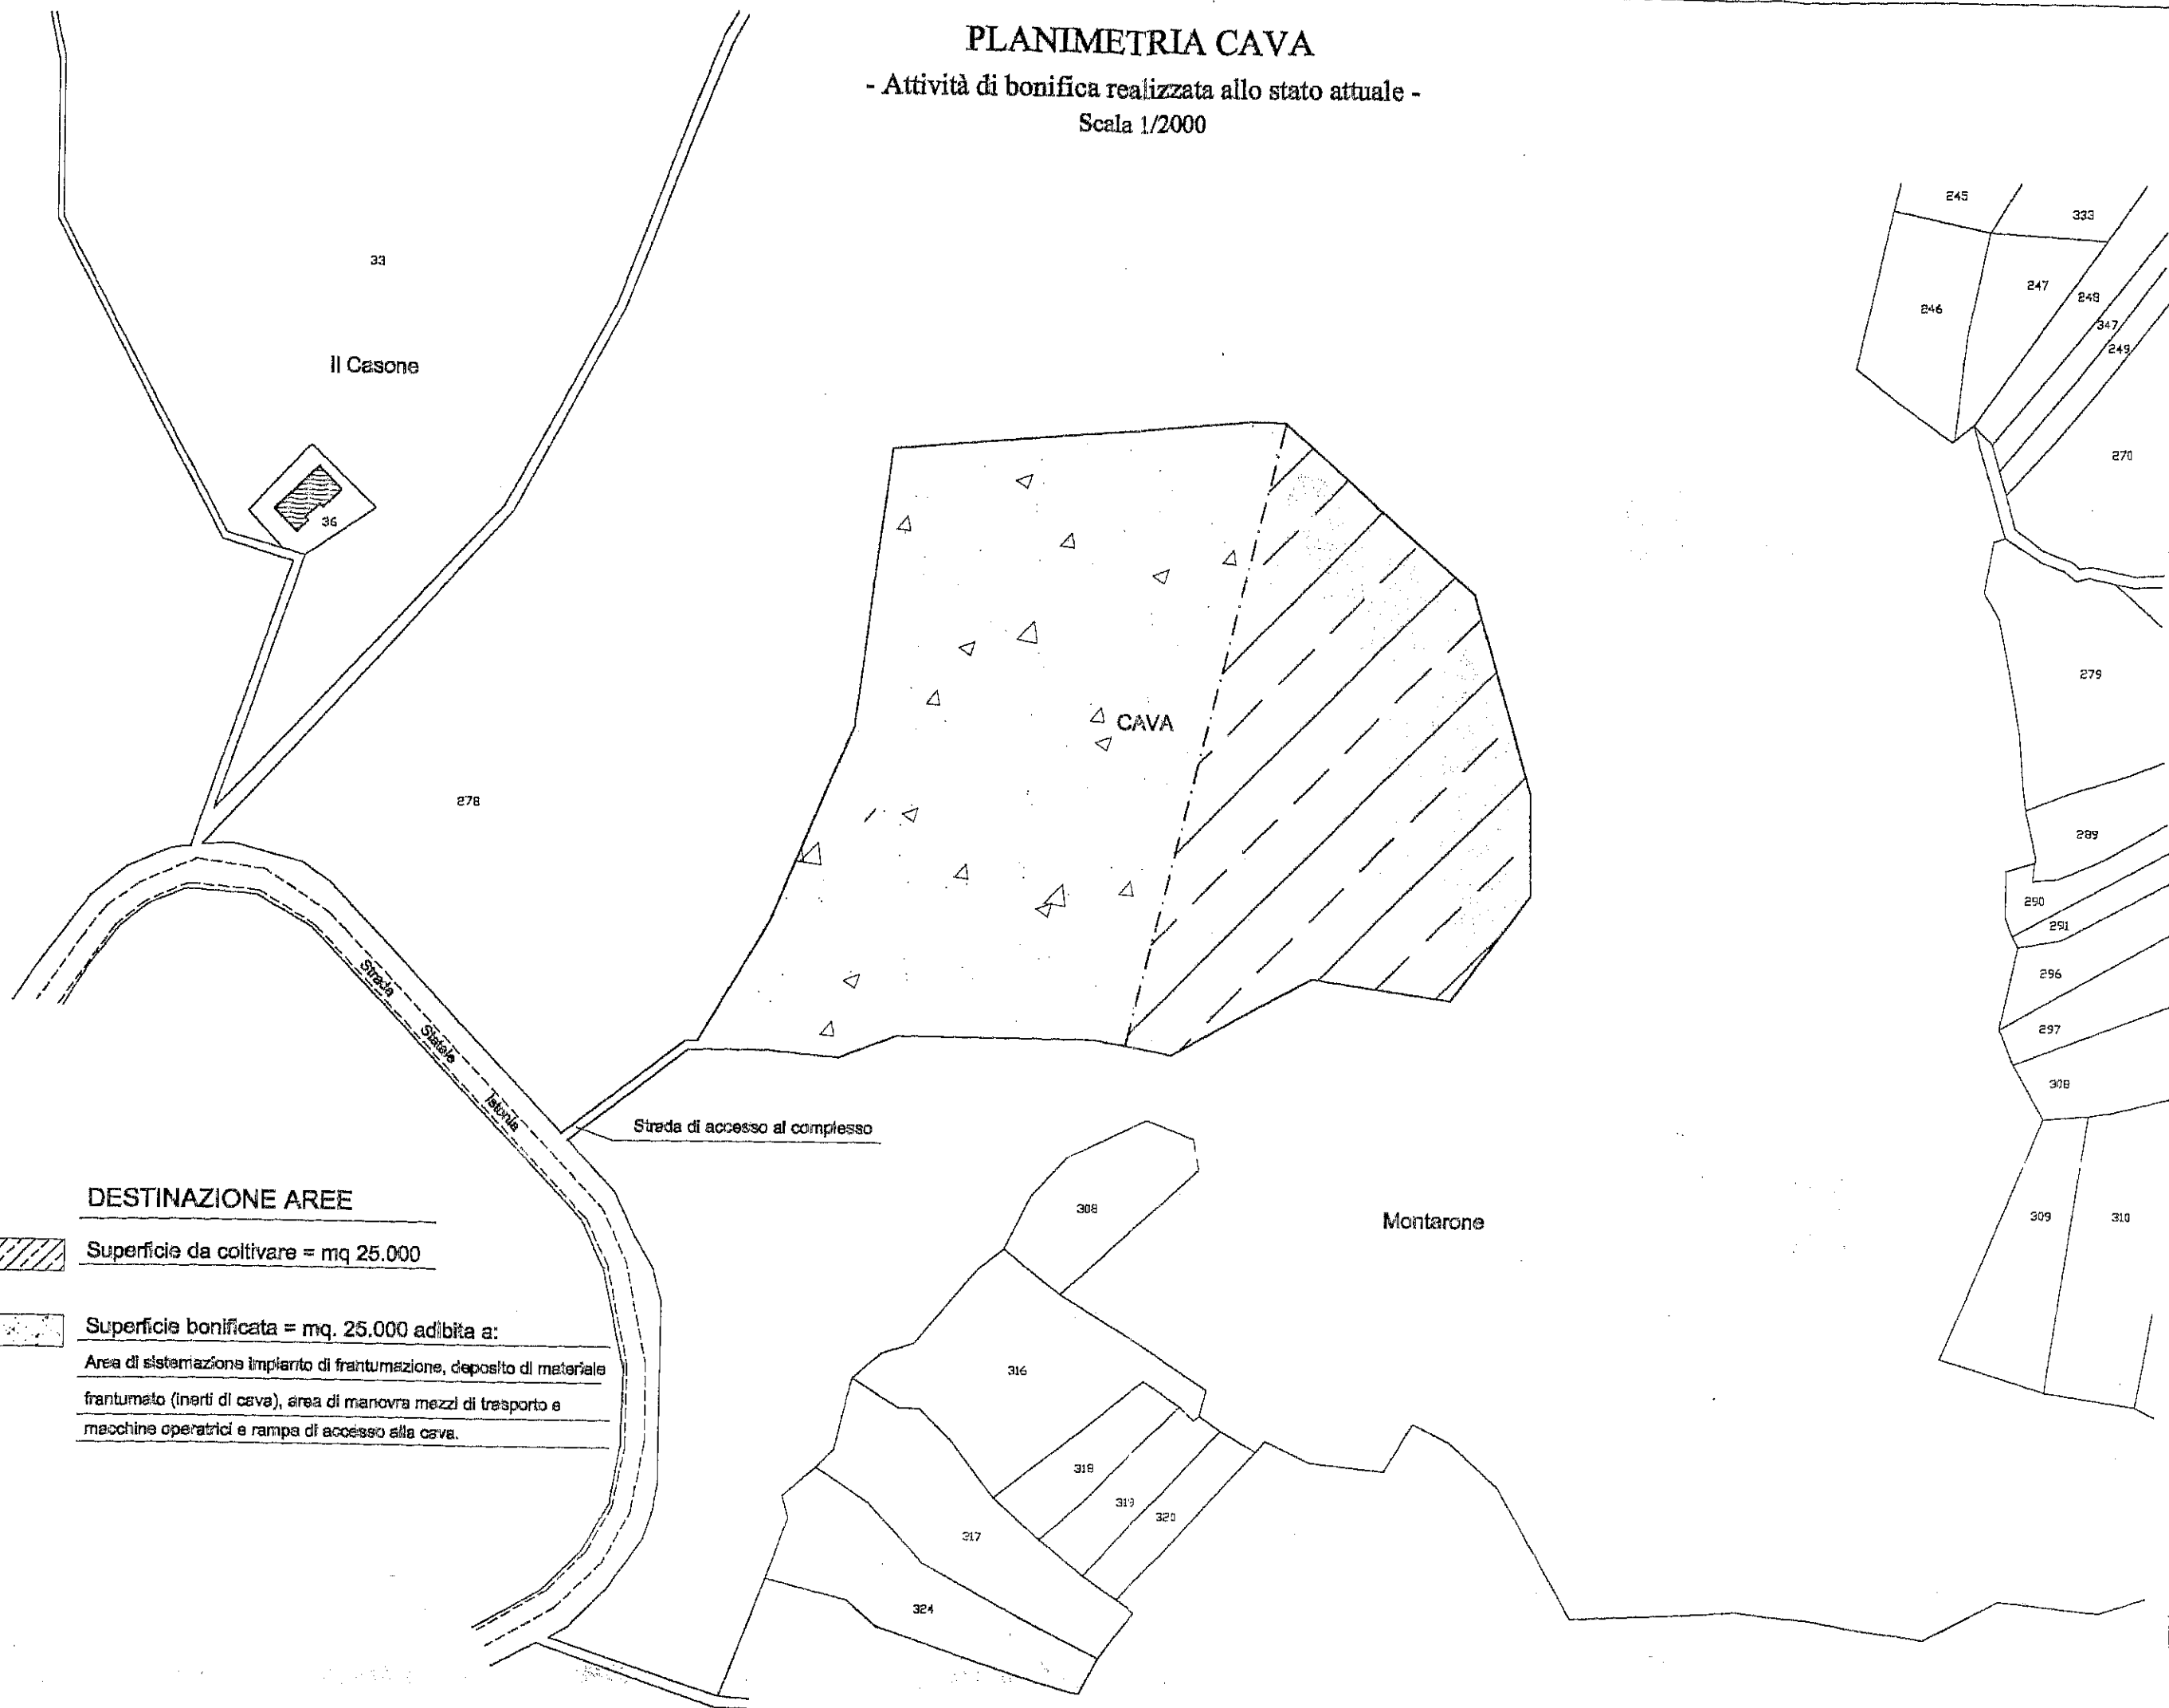

DESTINAZIONE AREE

 Superficie da coltivare = mq 25.000

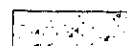 Superficie bonificata = mq. 25.000 adibita a:
Area di sistemazione impianto di frantumazione, deposito di materiale
frantumato (inerti di cava), area di manovra mezzi di trasporto e
macchine operatrici e rampa di accesso alla cava.

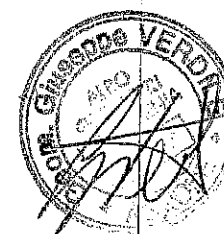

PLANIMETRIA CAVA


- Ampliamento progetto di coltivazione e recupero approvato -



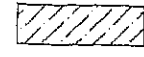

Scala 1/2000




PLANIMETRIA CAVA


- Attività estrattiva presunta nel periodo di 90 gg. -
Scala 1/2000

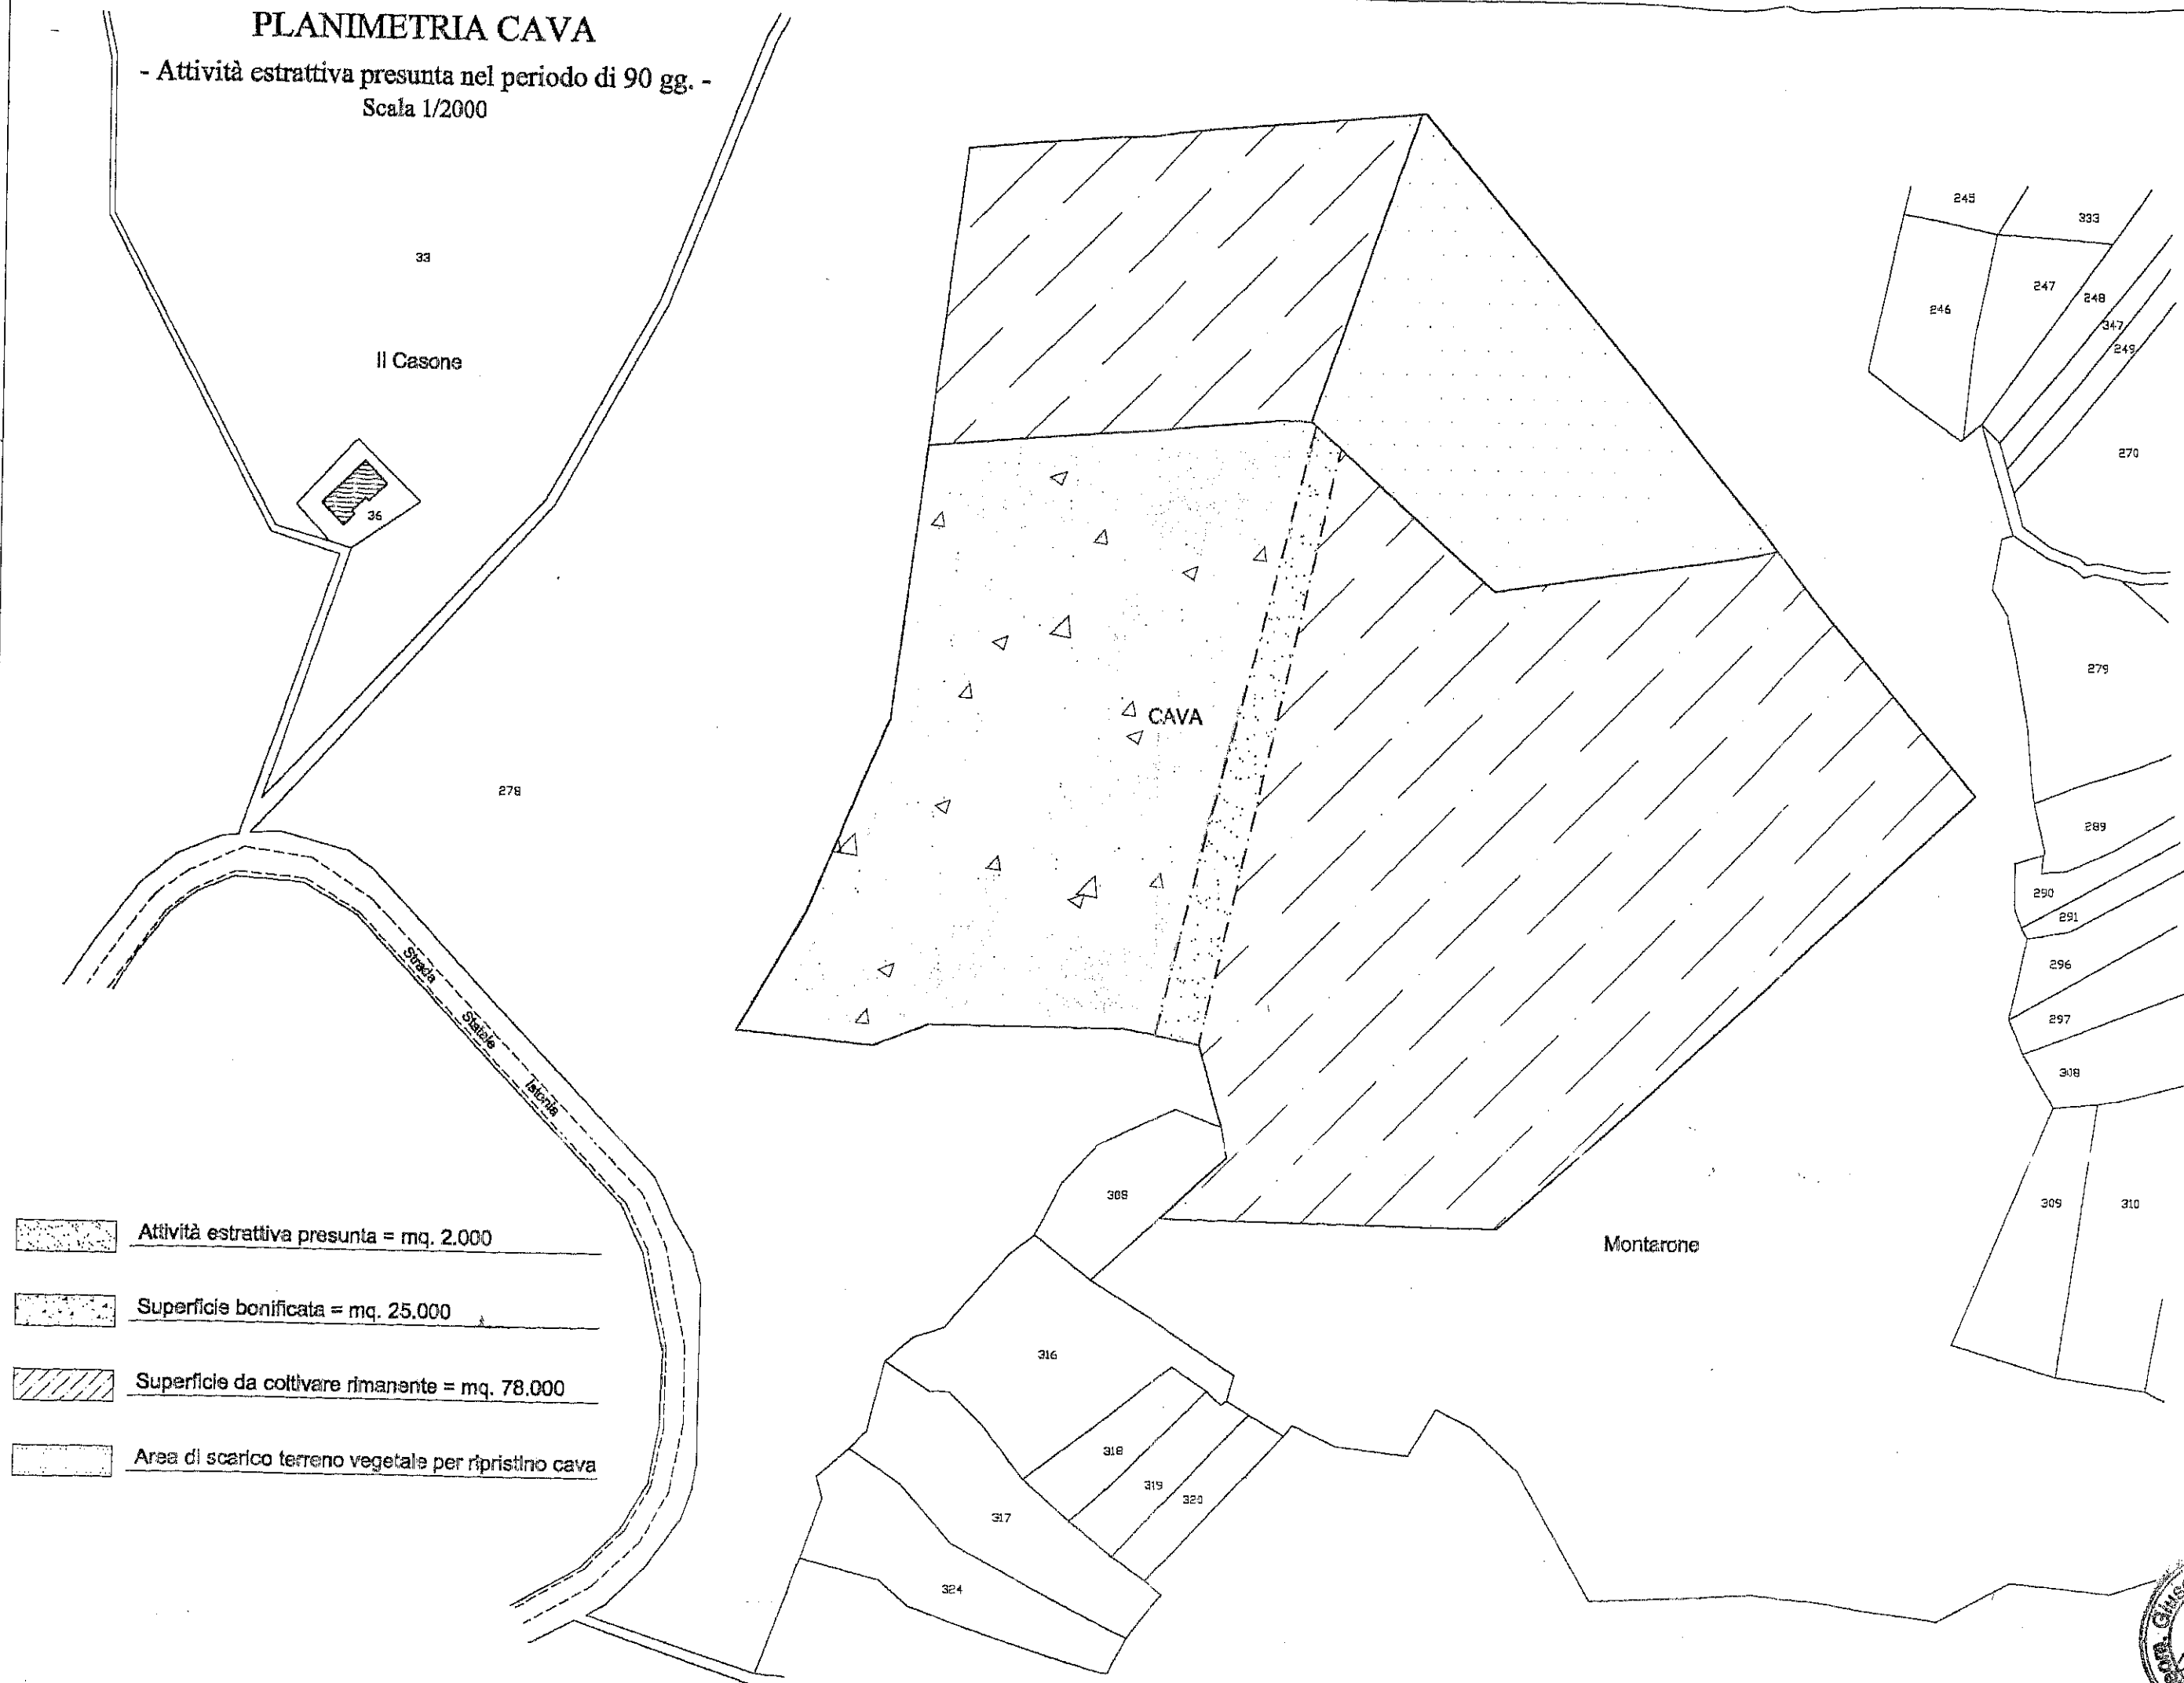

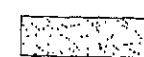
-  Attività estrattiva presunta = mq. 2.000
-  Superficie bonificata = mq. 25.000
-  Superficie da coltivare rimanente = mq. 78.000
-  Area di scarico terreno vegetale per ripristino cava

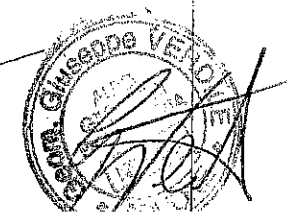

PLANIMETRIA CAVA
- Piano Quotato -
Scala 1/2000

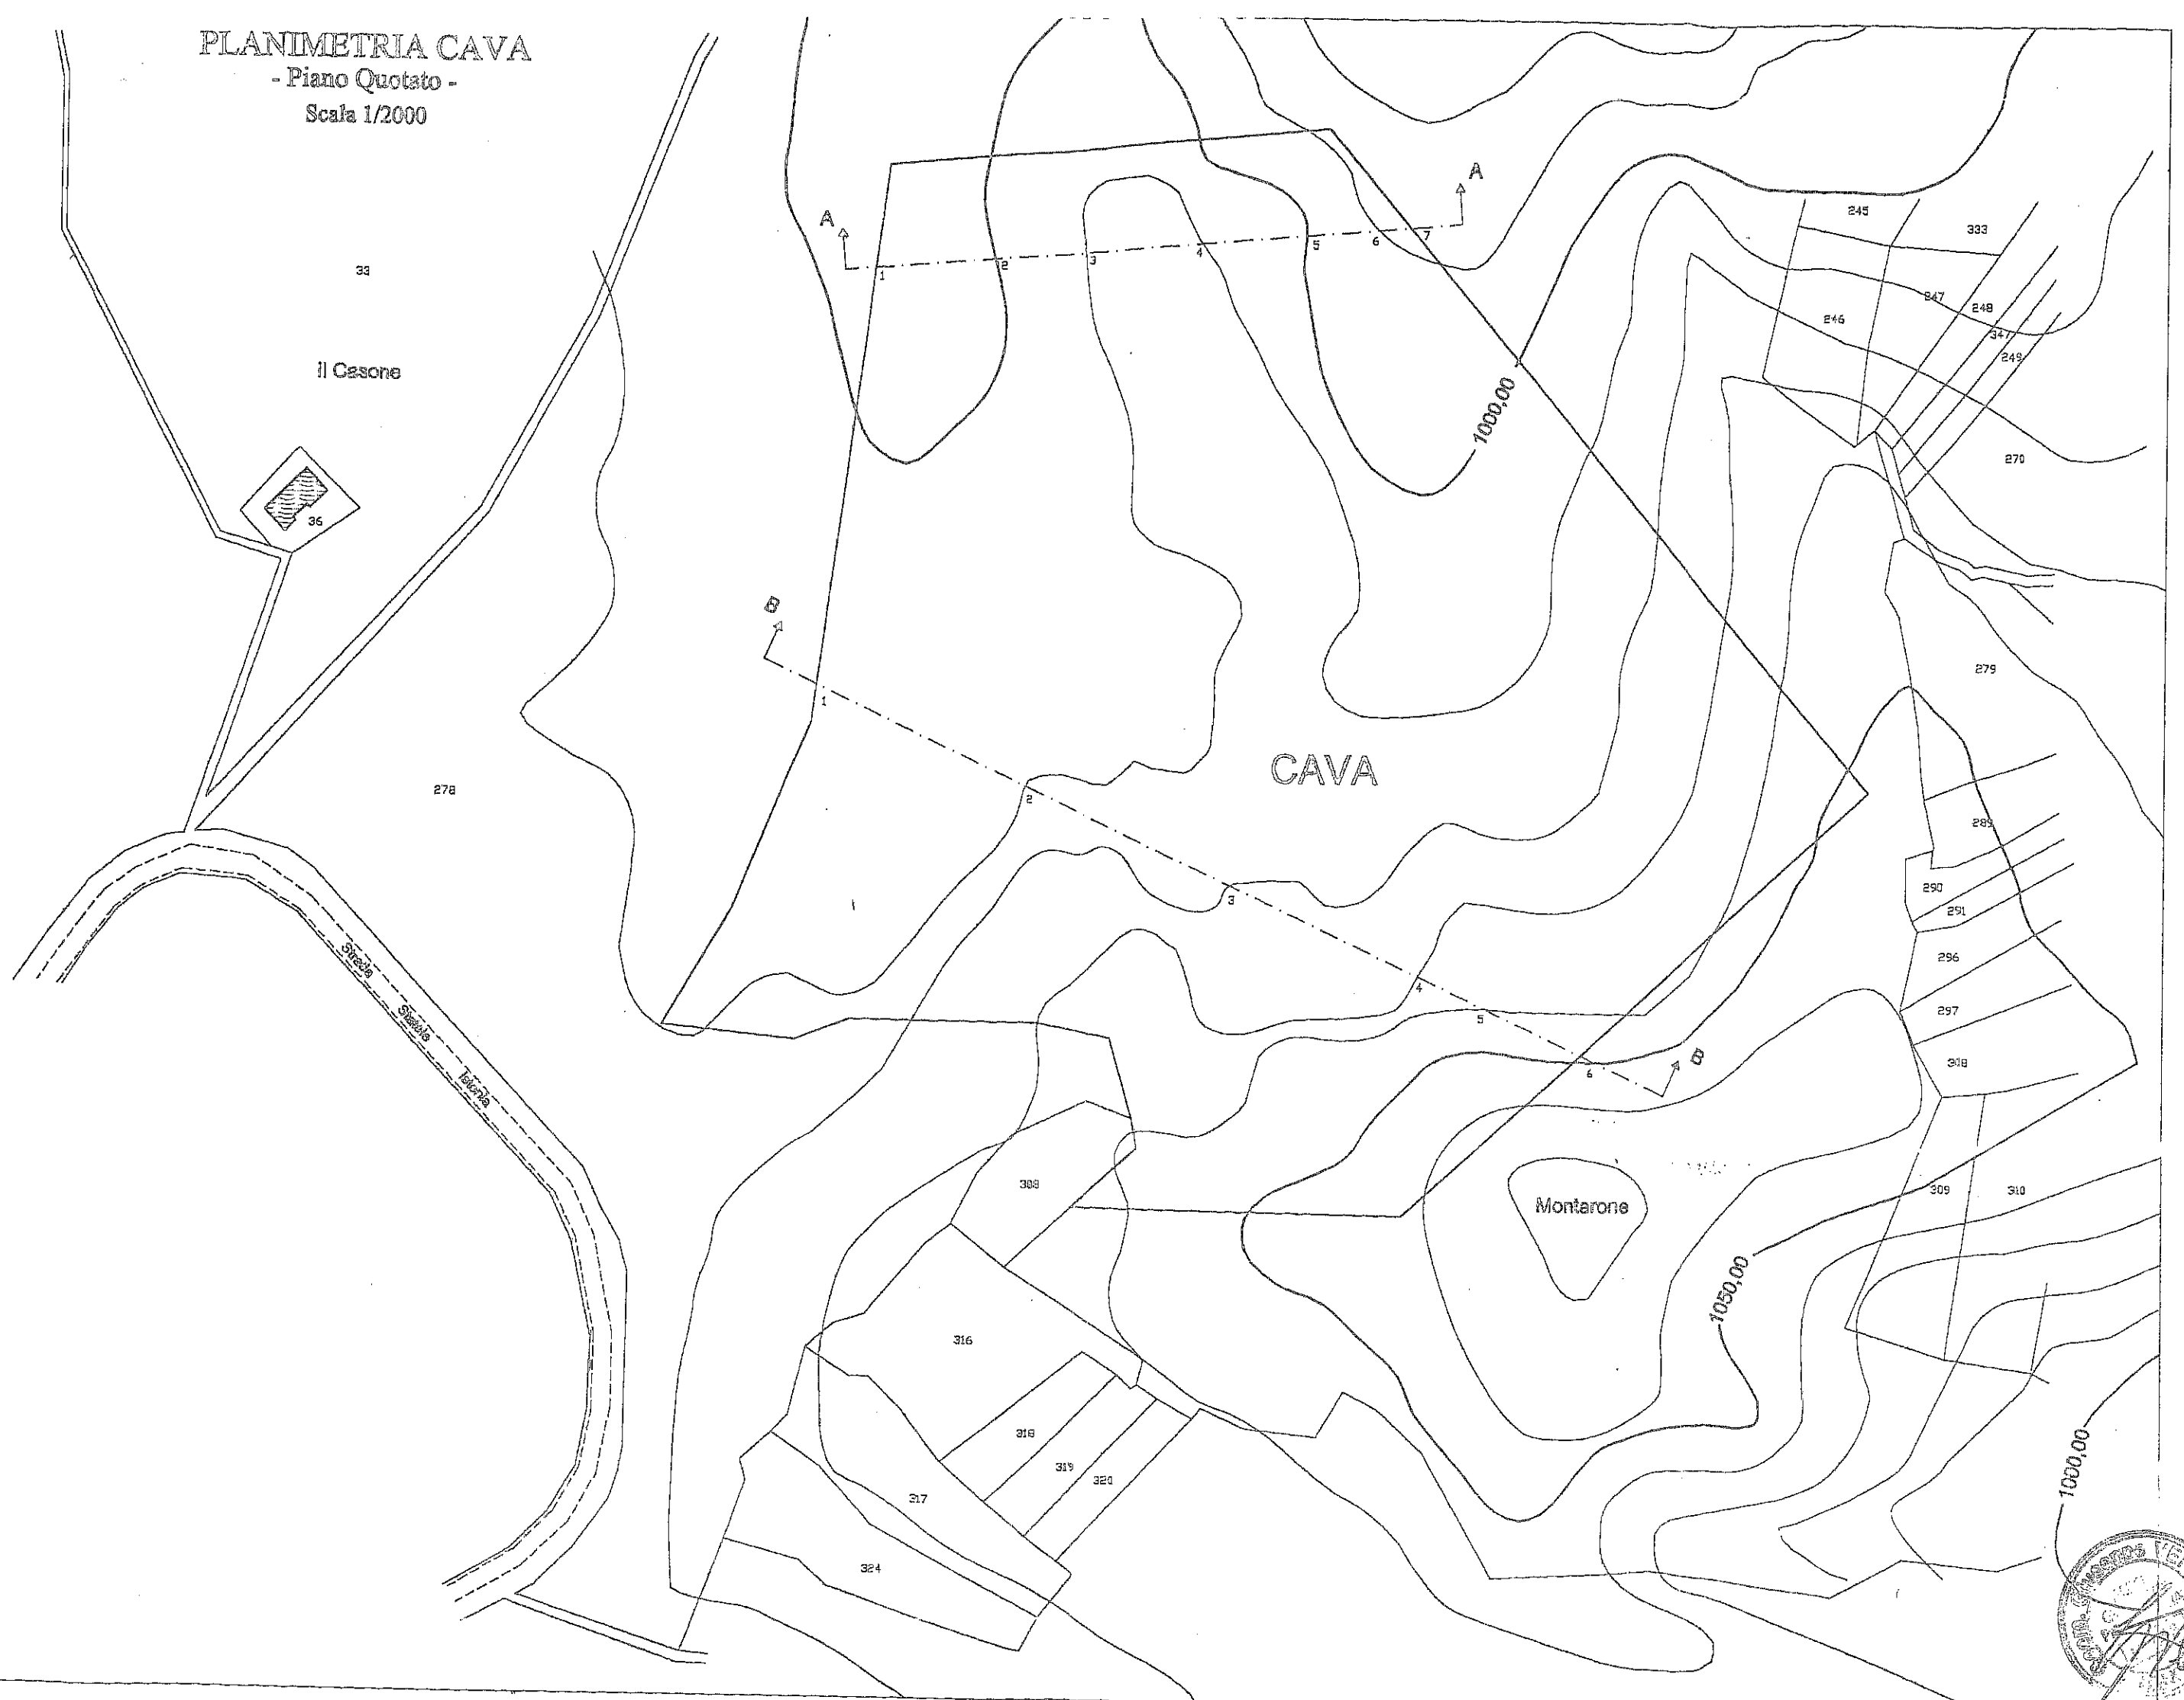

PROFILO A - A

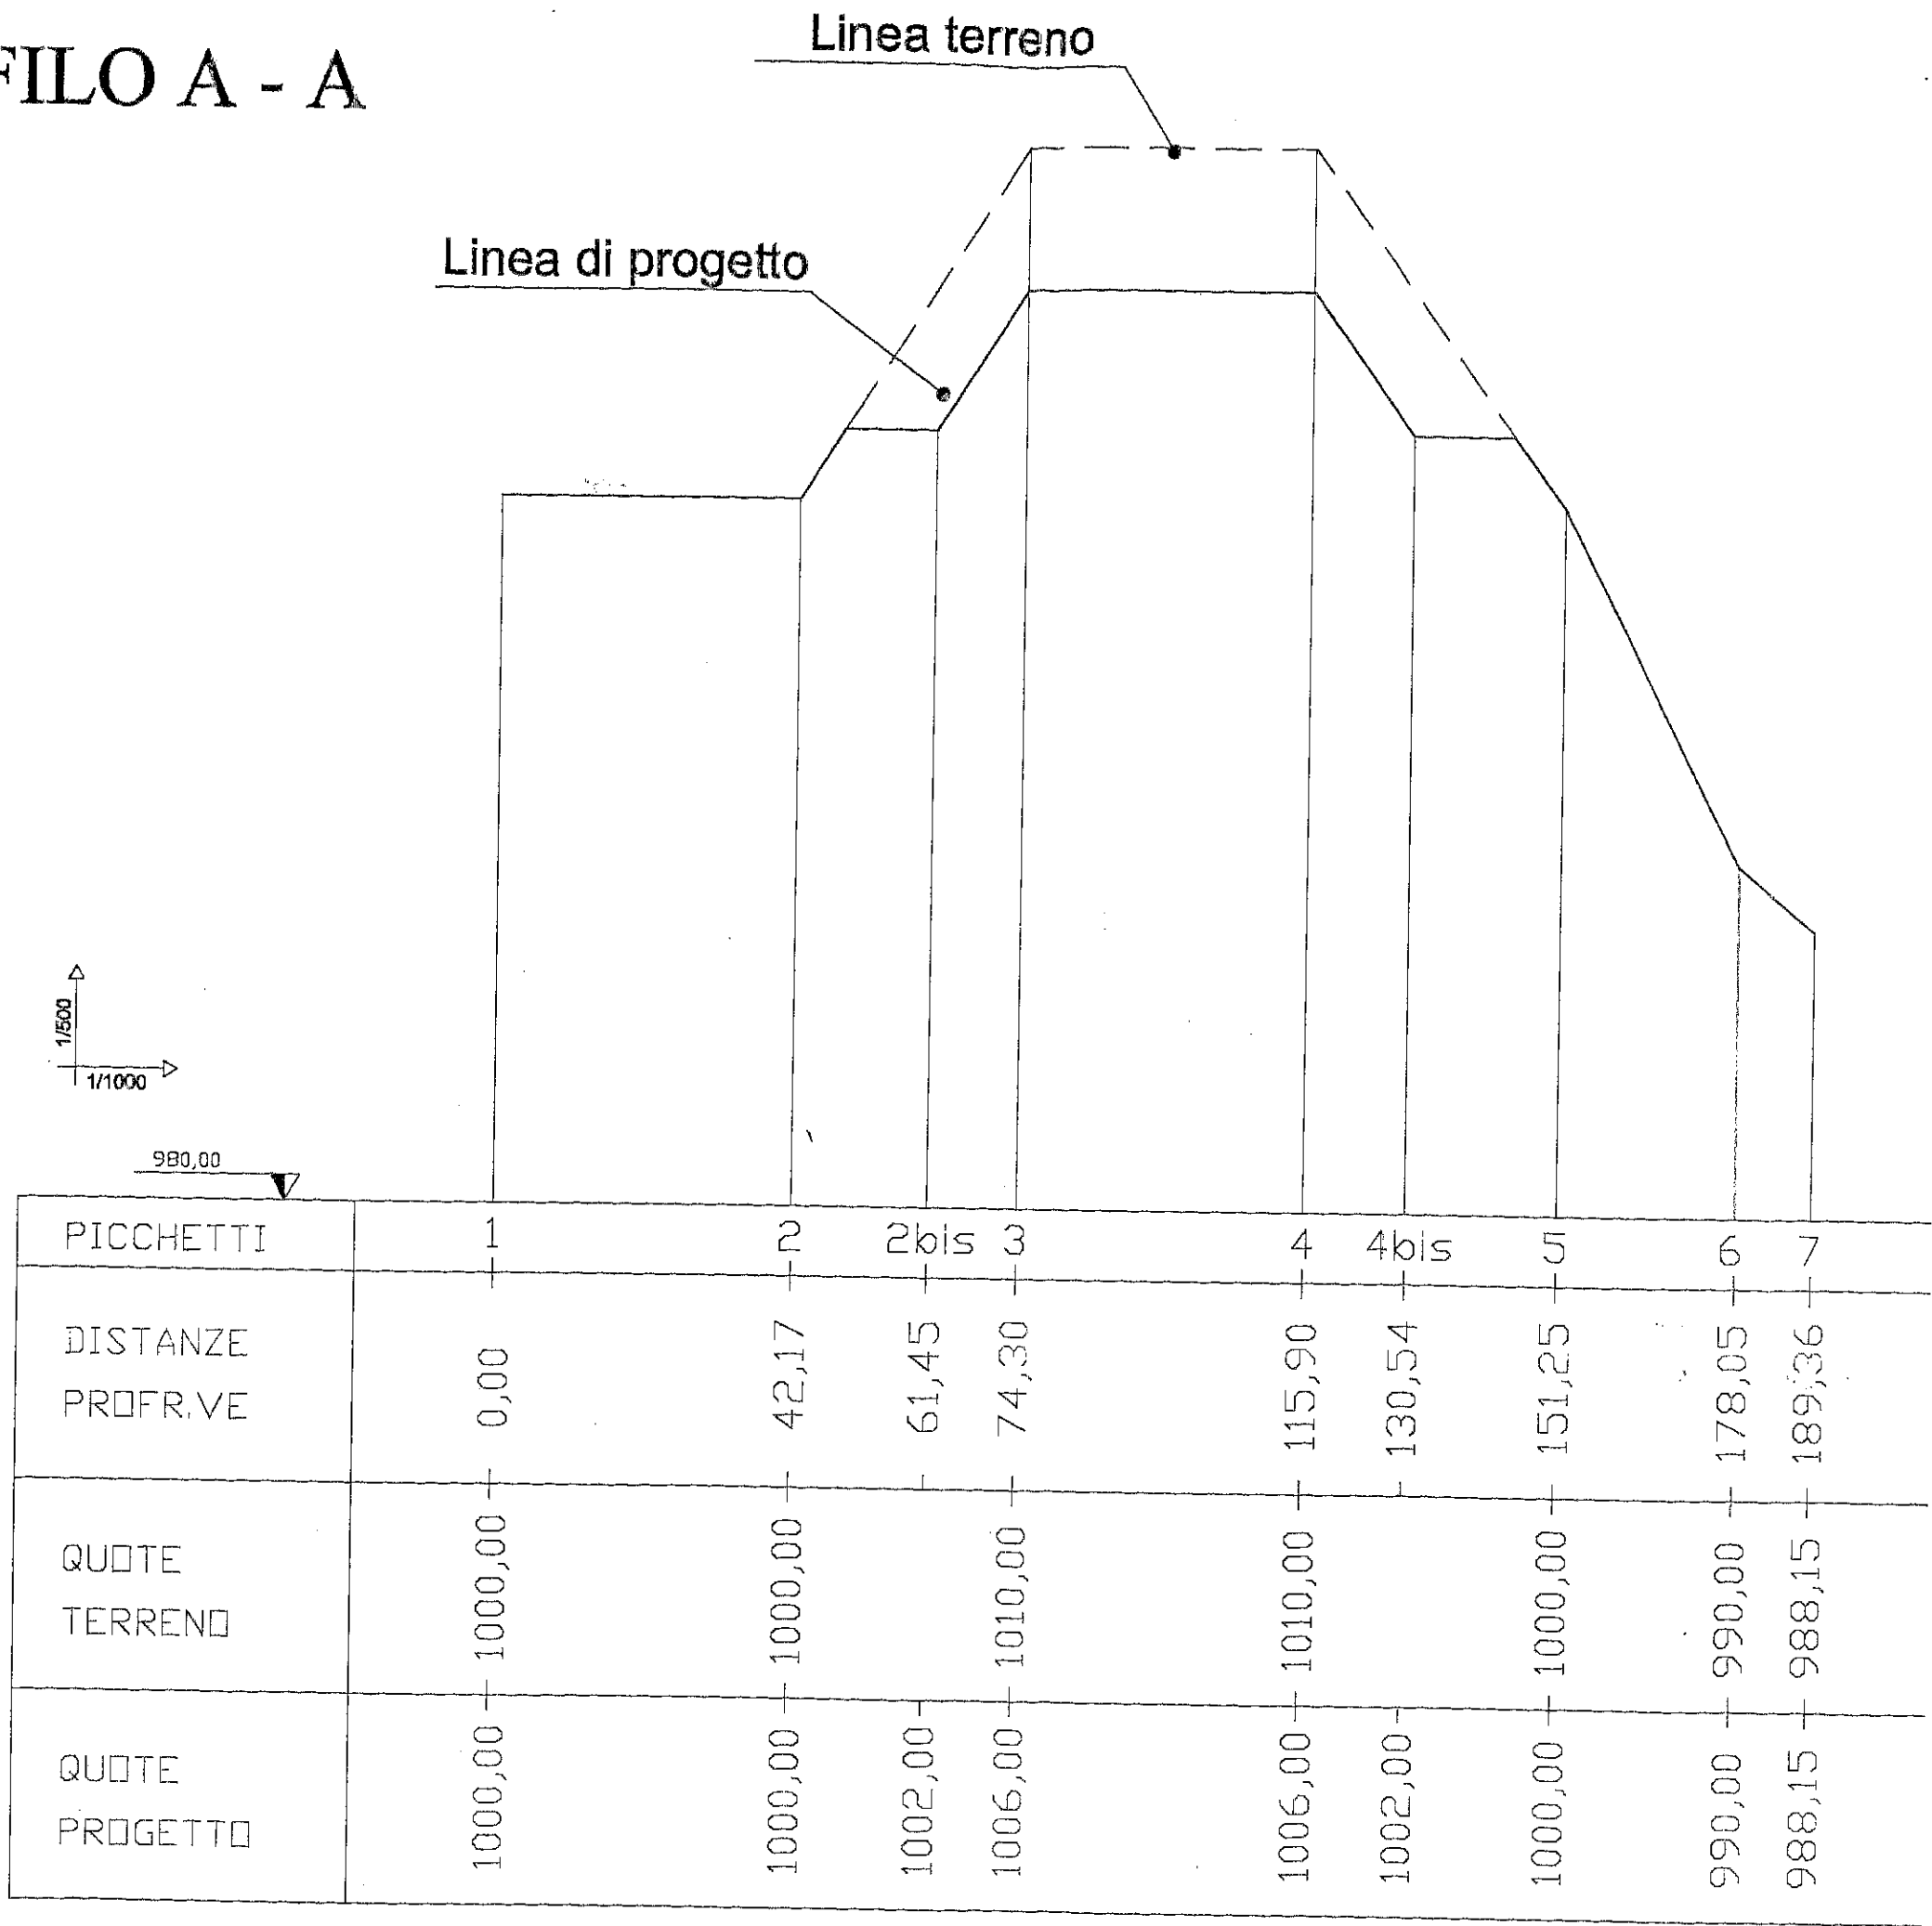

PROFILO B - B

