

STUDIO DI CONSULENZA AMBIENTALE

DOTT. BIOLOGO DANIELE RIPA

Via Fontana del Persico 10, 03039 Castrocielo (FR) tel./fax 0776/728775
Cell. 347.0967033, daniela.ripa@studiocsaambiente.it

ALL'ENTE:

REGIONE MOLISE
Dipartimento II - Servizio Tutela e Valutazioni Ambientali
ARPA MOLISE

IMPRESA:

D.C.D. DI BOZZA ANTONIETTA
Società legale e intertempo C.da Macchia Petillo, snc 86013 Gambatesa (CB)

OGGETTO:

Isolitura per il rilascio del provvedimento autorizzatorio unico regionale ai sensi dell'art.27 bis del D.Lgs.152/2006 per un impianto di gestione rifiuti ai sensi del Titolo III-bis della Parte II del D.Lgs.152/2006

TAV. 03 -Rev. 1

Progetto definitivo - Planimetria dello stabilimento allo stato attuale e post operam

NOTE:

Questa tavola è di proprietà esclusiva dell'autore, tutti i diritti di legge sono riservati, la stessa non può essere copiata, riprodotta o ceduta a terzi, in tutto o in parte senza l'autorizzazione scritta dell'autore.

LUOGO E DATA:

Gambatesa (CB) 13 settembre 2024

Il Tecnico

Il Tecnico

L'Impresa

(Dott. Biologo Daniele Ripa)

(Ing. Junior Rossano Ferazzoli)

(Sig.ra Bozza Antonietta)

D.C.D. DI BOZZA ANTONIETTA


C.da Macchia Petillo, snc 86013 Gambatesa (CB)

RIPARTIZIONE REGIONALE

C.B. RZANTIMMARI

SPAZIO RISERVATO ALL'ENTE:

PLANIMETRIA DELLO STABILIMENTO ALLO STATO ATTUALE
Scala 1:200

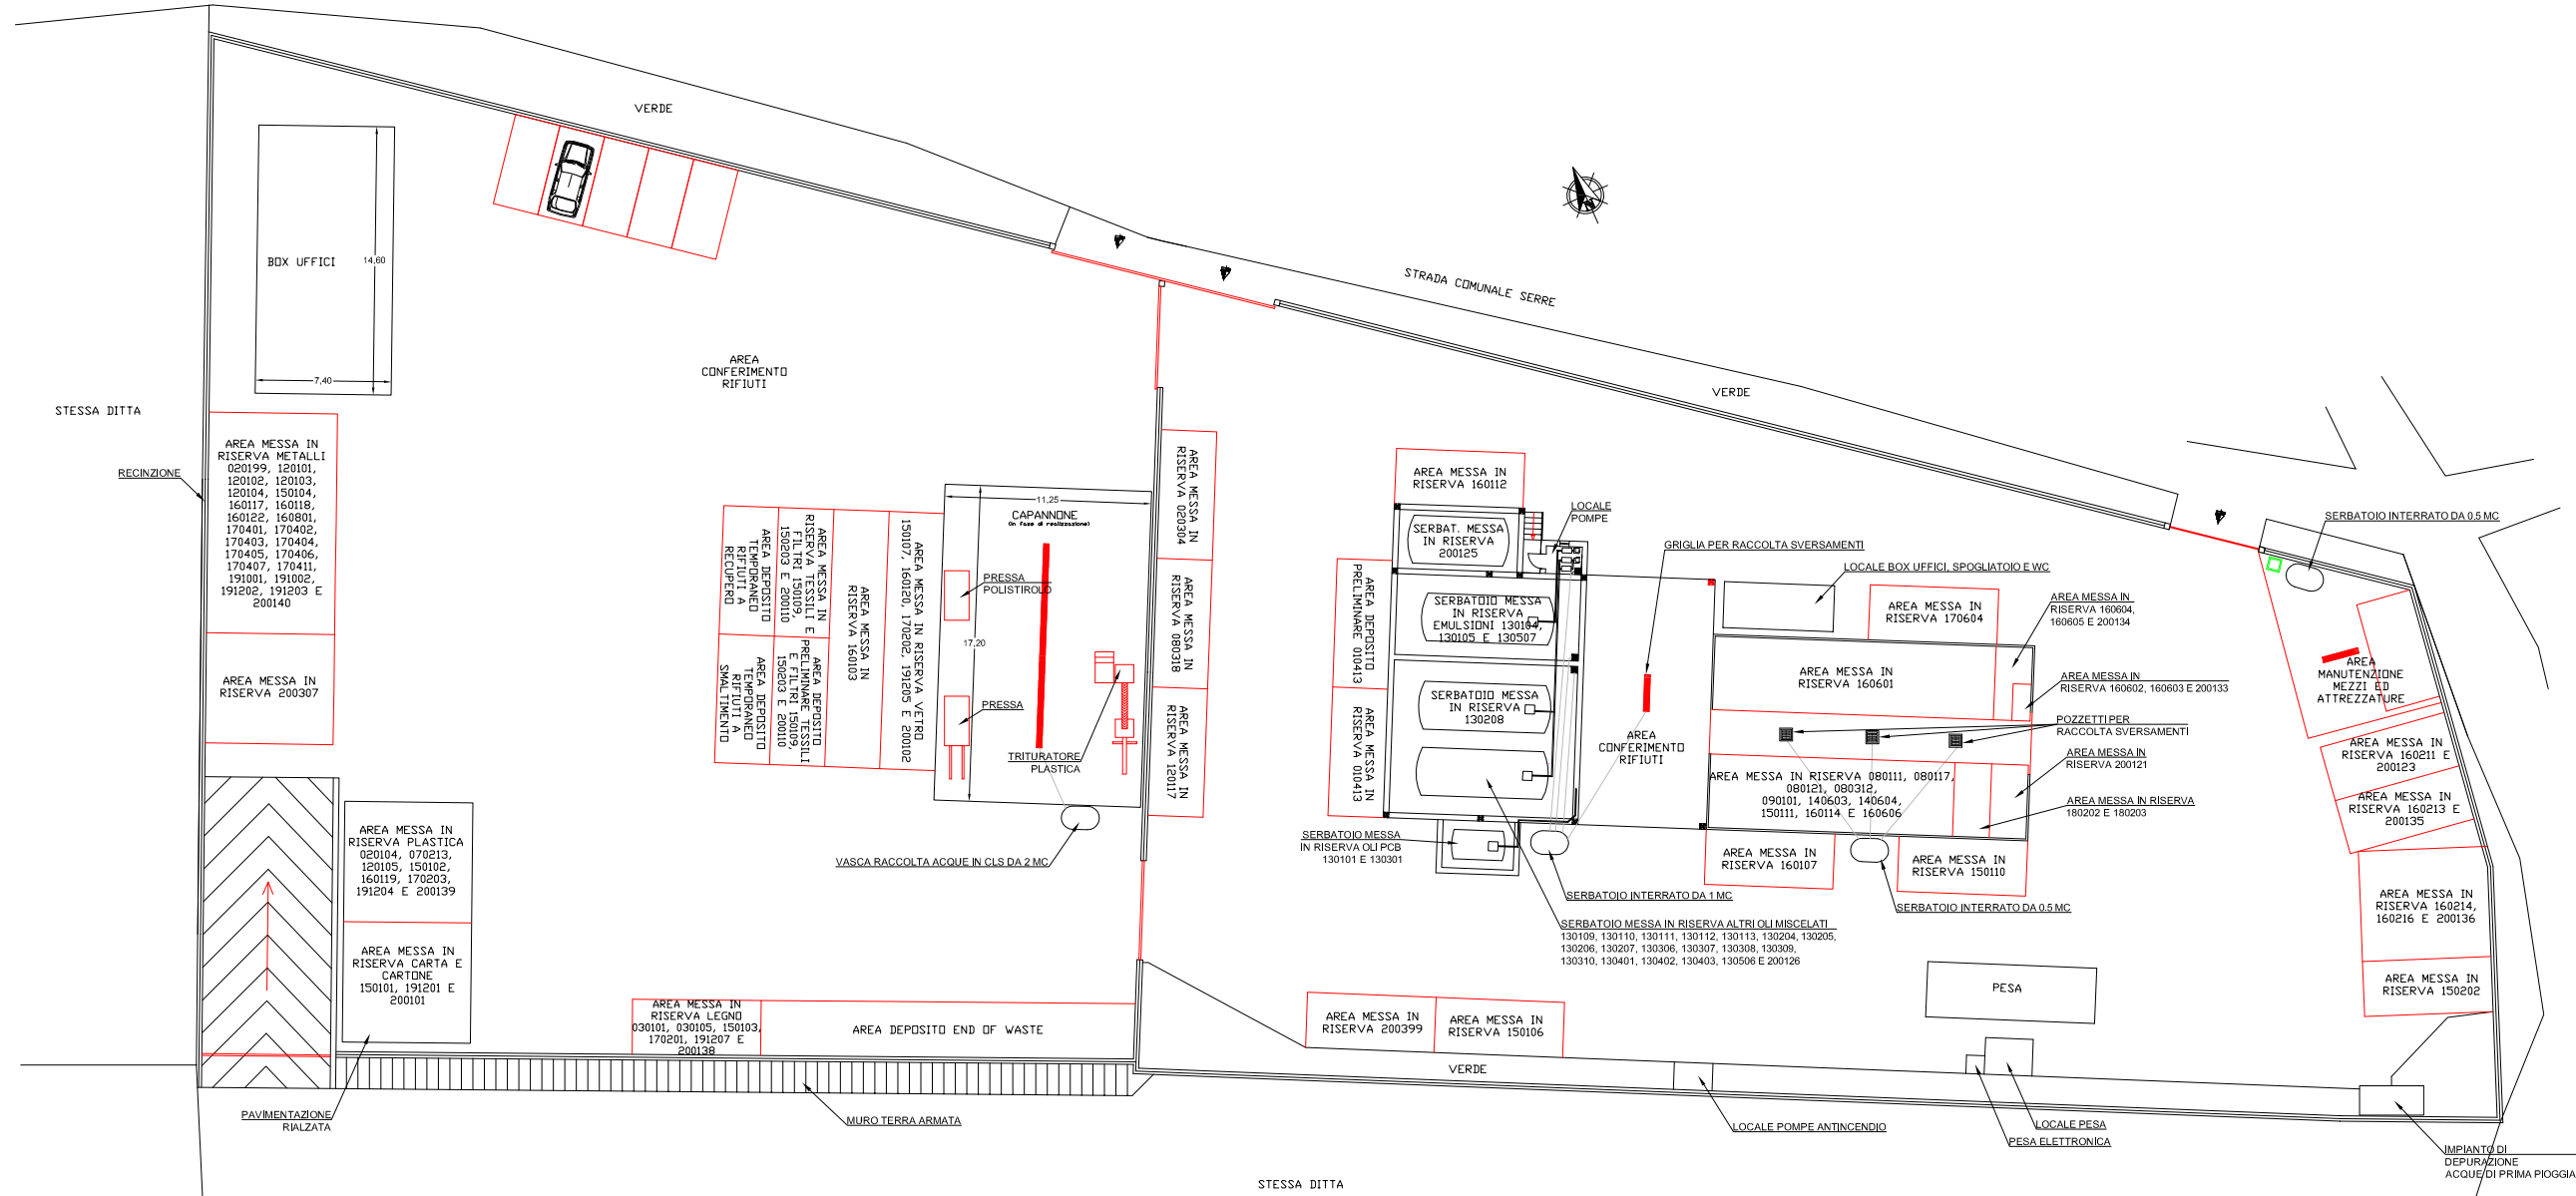

PLANIMETRIA DELLO STABILIMENTO POST OPERAM
Scala 1:200

