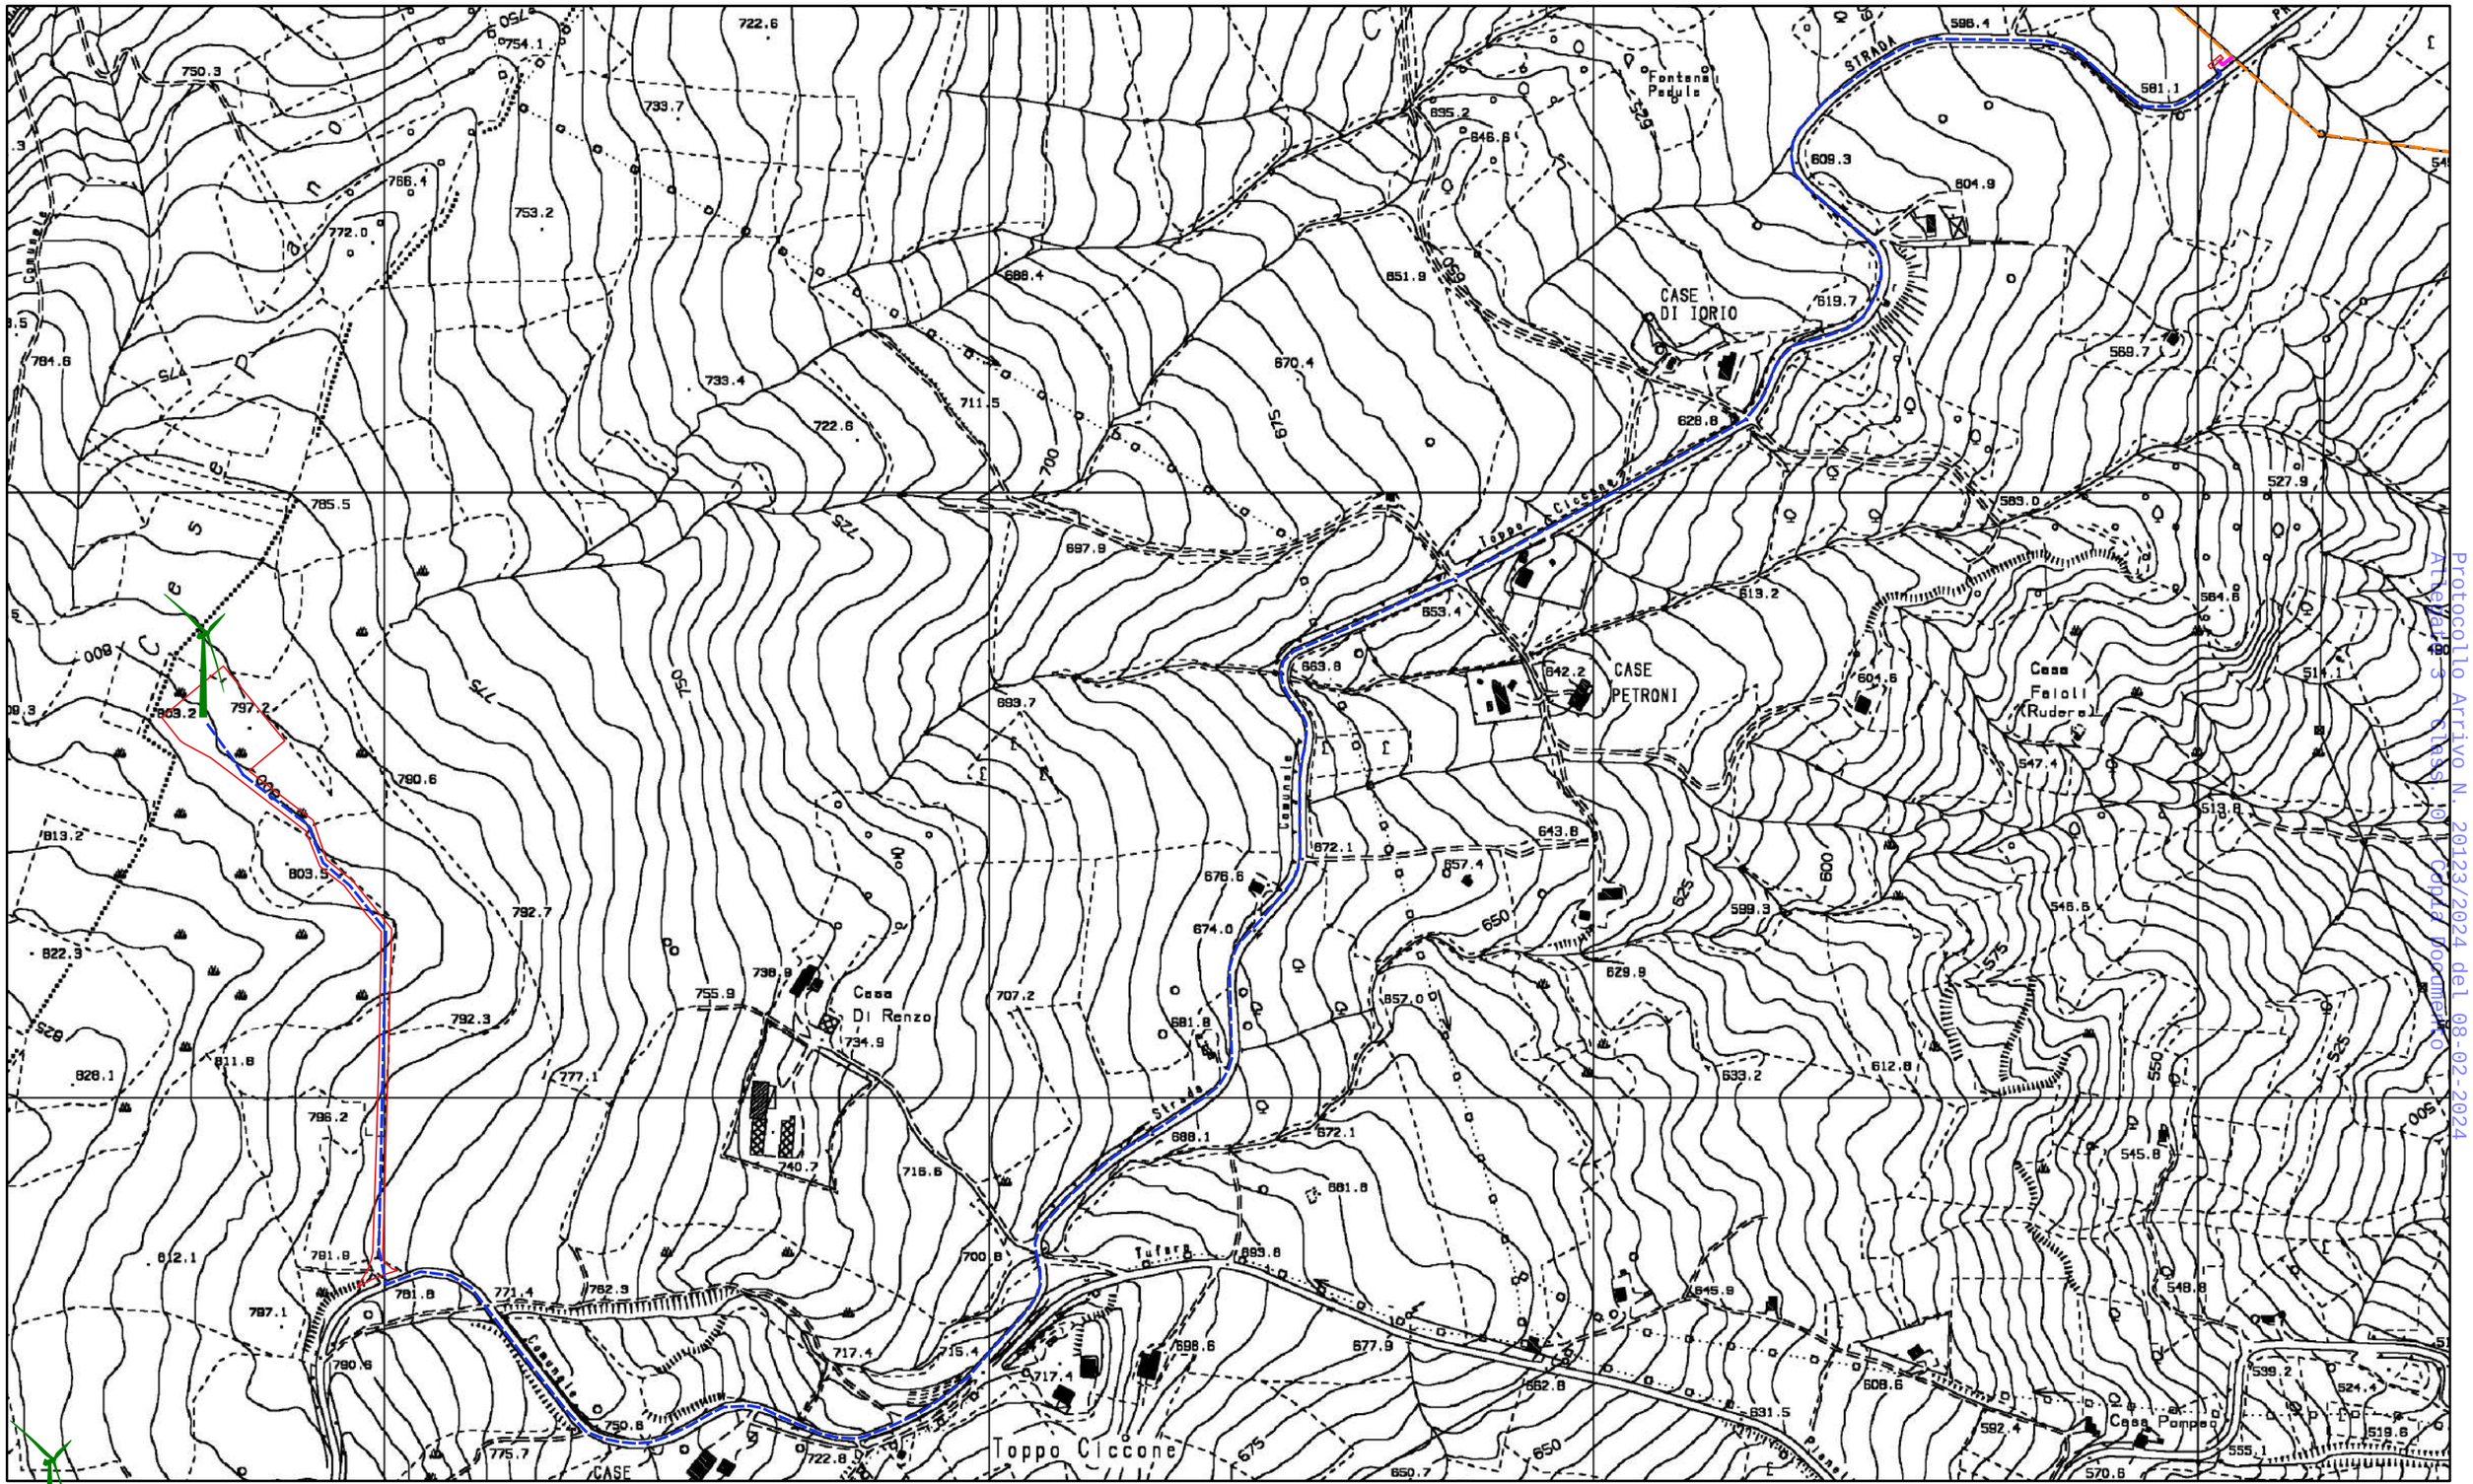

Aerogeneratore in progetto di variante

Piazzola e strade di nuova realizzazione

Cavidotto interrato

cabina consegna in MT

Linea aerea ENEL esistente MT (punto di connessione)

PLANIMETRIA SU CTR DELLA LOCALIZZAZIONE DELLE OPERE IN VARIANTE

Scala 1 : 5.000

REGIONE MOLISE GIUNTA REGIONALE
Protocollo Arrivo N. 20123/2024 del 08-02-2024
Allegato 3 - Class. 01 Copia documento