



REGIONE MOLISE
COMUNITA' MONTANA "MOLISE CENTRALE"



GIULIANI
ENVIRONMENT

SISTEMAZIONE FUNZIONALE DELLA ZONA DI DISCARICA LOCALIZZATA SUL LATO SUD DELL' "AREA DESTINATA AD ABBANCAMENTO DEI SOVVALLI CON INTERVENTI DI MIGLIORAMENTO DELLA CAPACITA' RICETTIVA DEL POLO IMPIANTISTICO DI MONTAGANO (CB)



OGGETTO: STATO DI PROGETTO
PLANIMETRIA GENERALE
SEZIONI TIPO

ELABORATO N.	SCALA	DATA
5	1:1000	Marzo 2025


GIULIANI ENVIRONMENT SRL
Ing. TINELLI MONICA



SEZIONE TIPO 2
SCALA 1:50

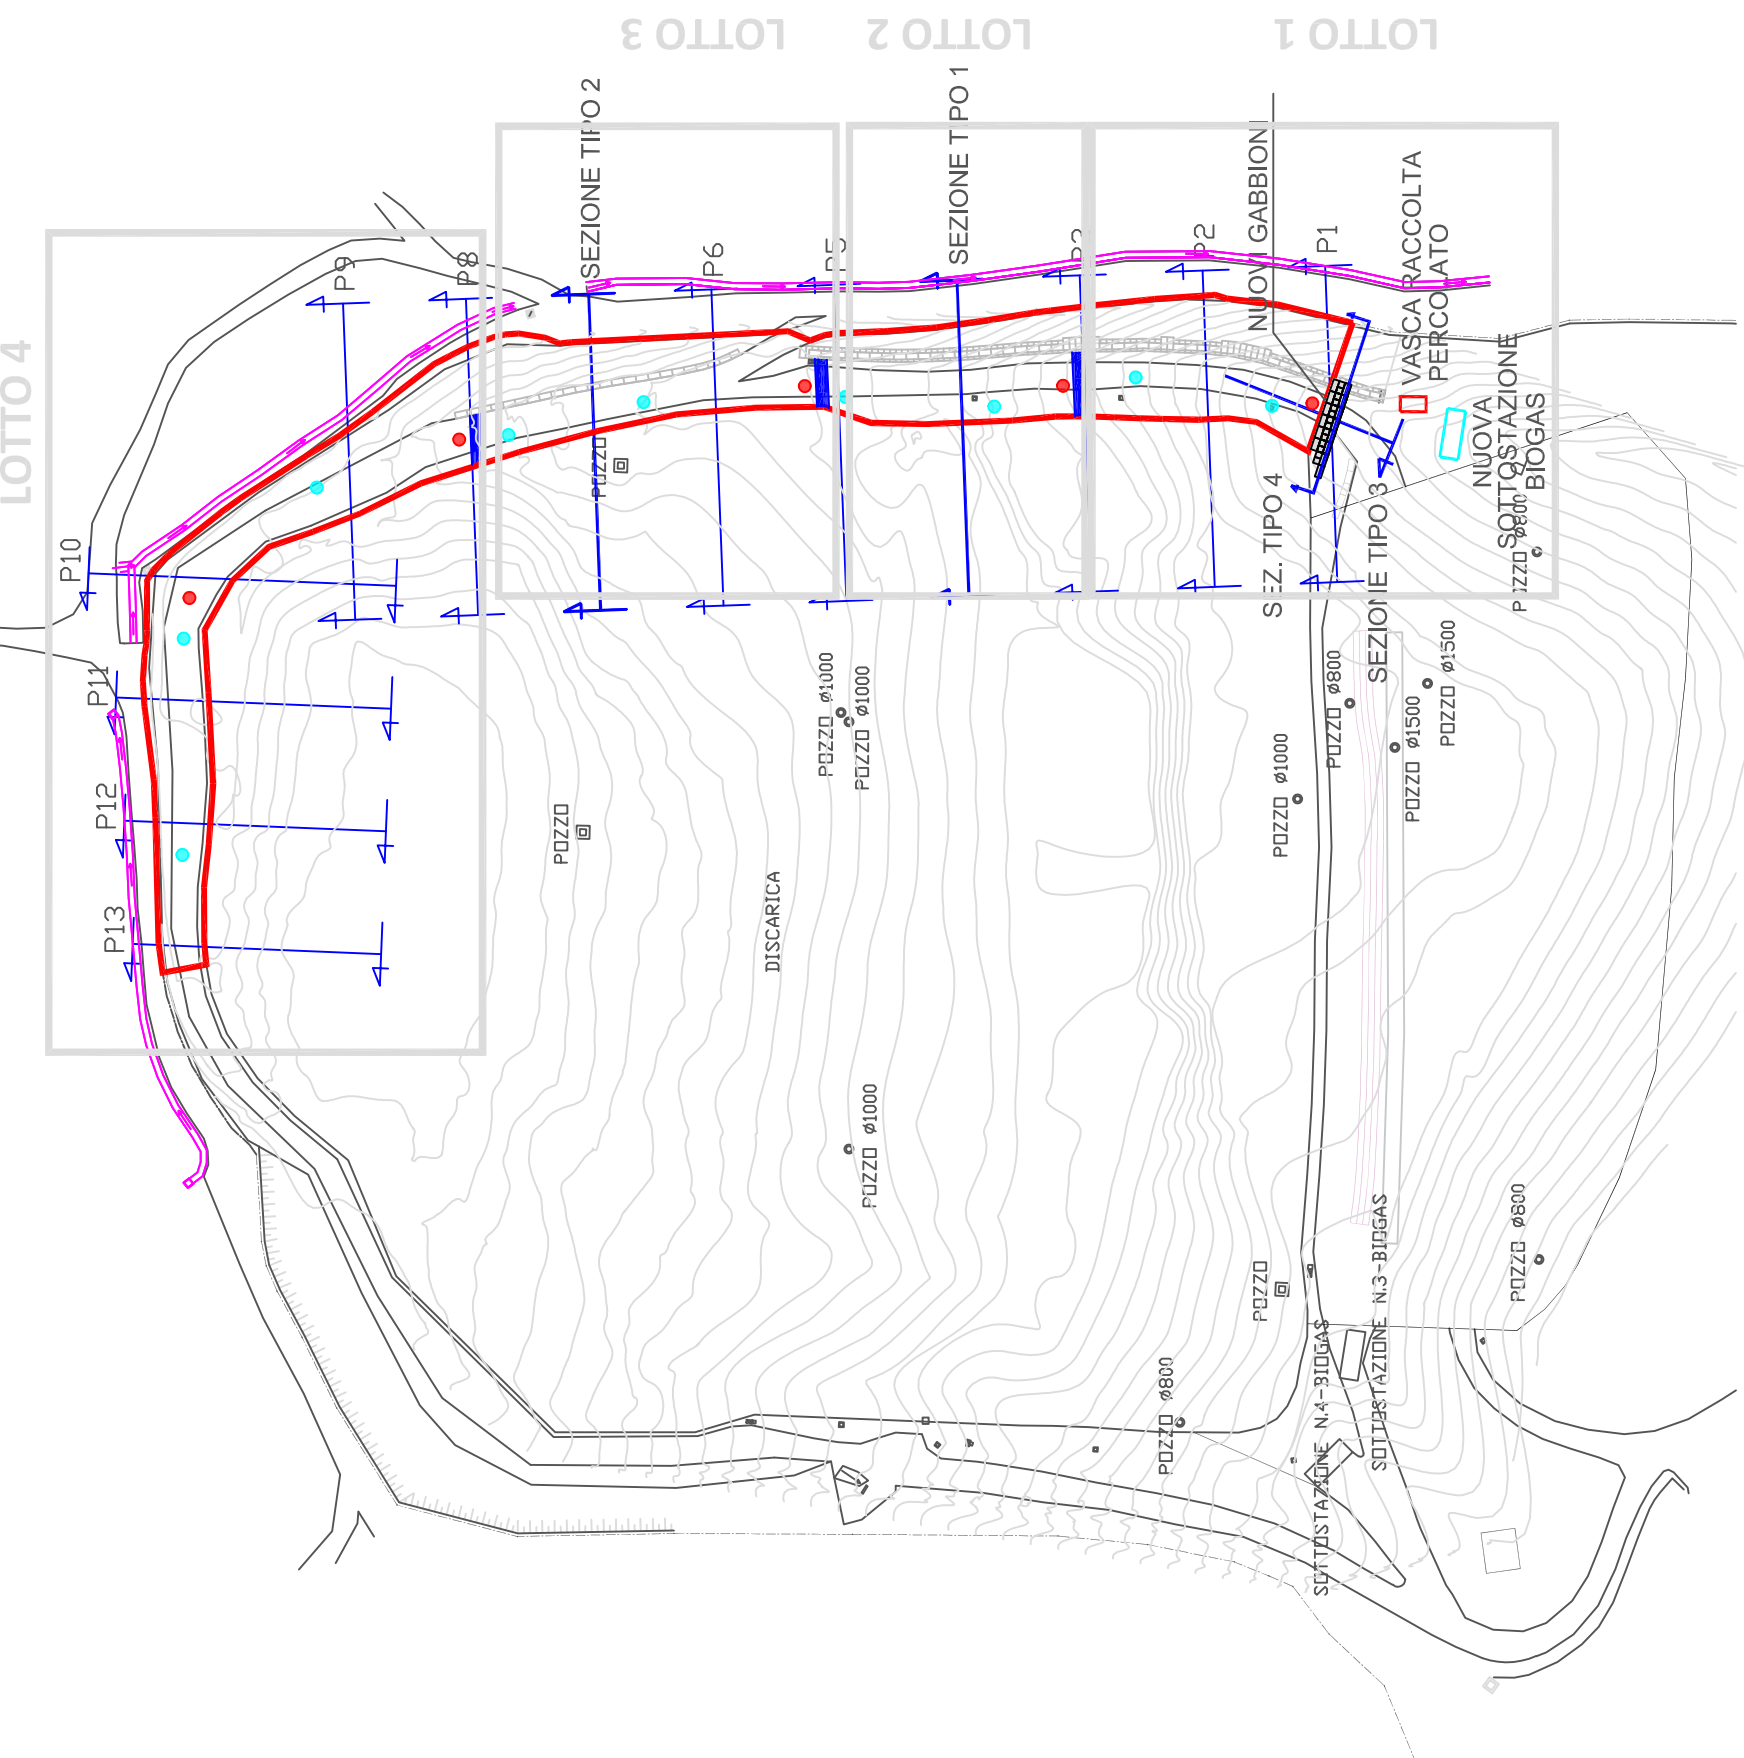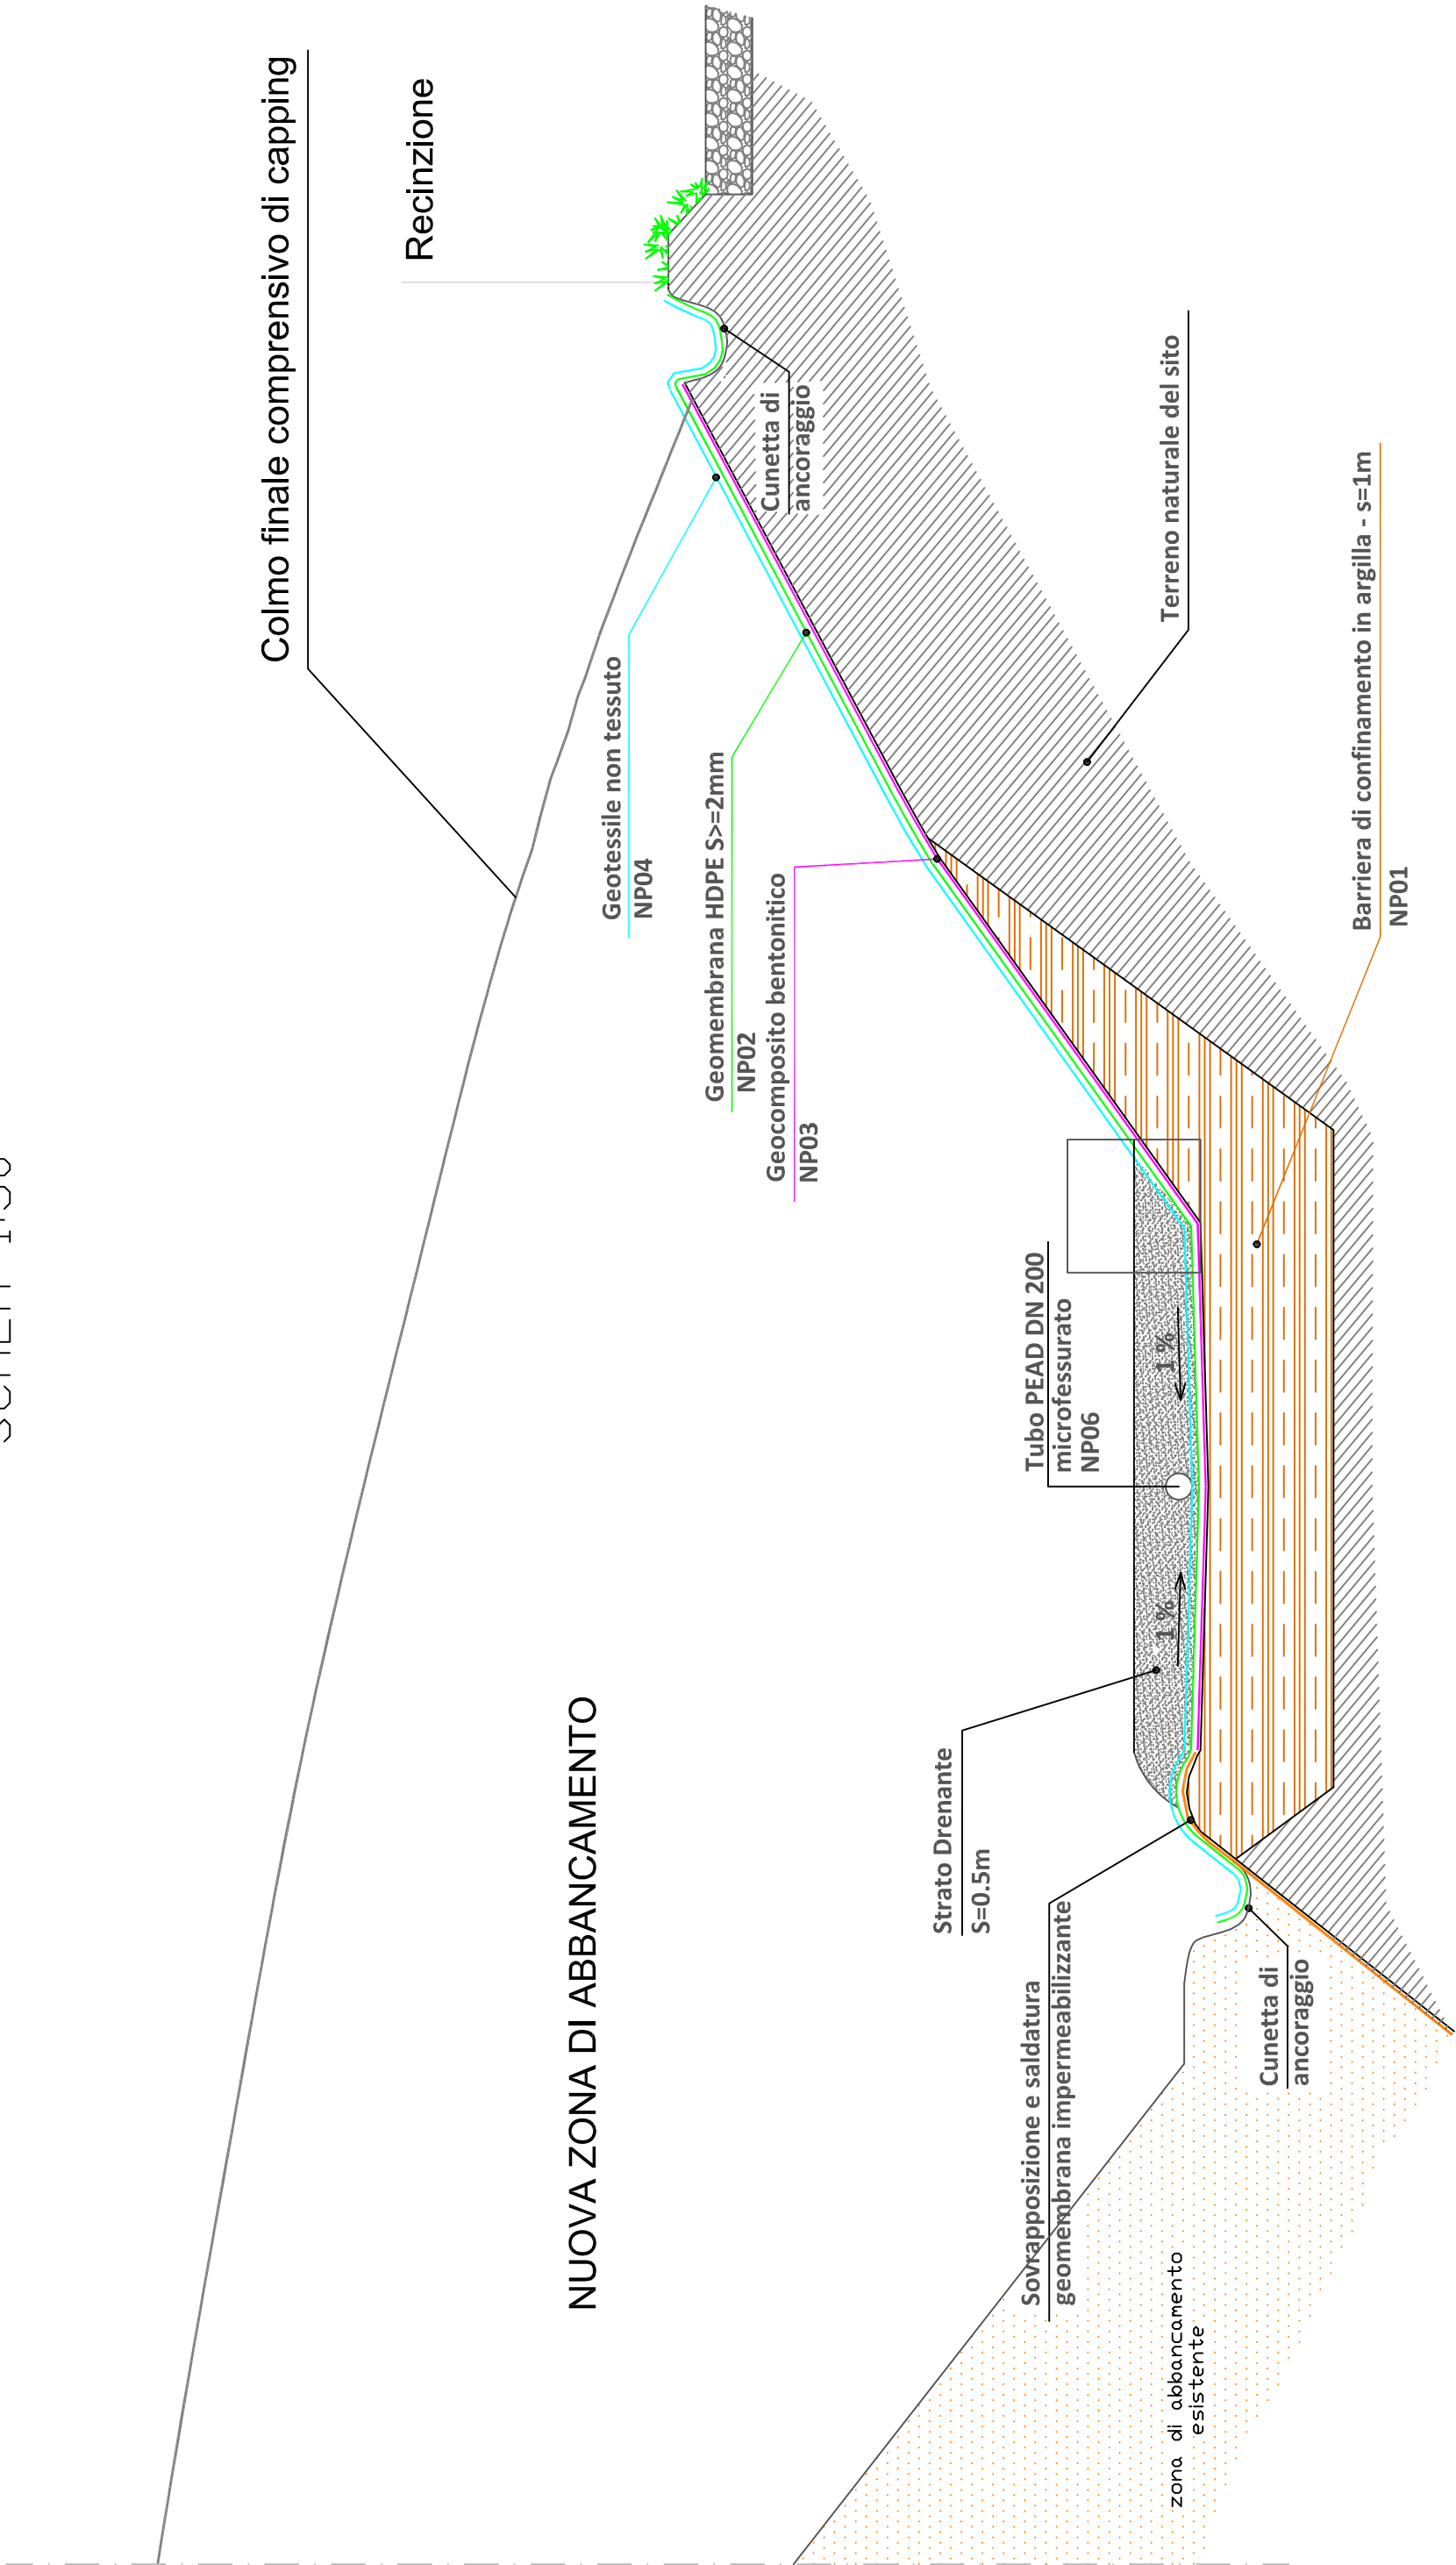

FASI ESECUTIVE

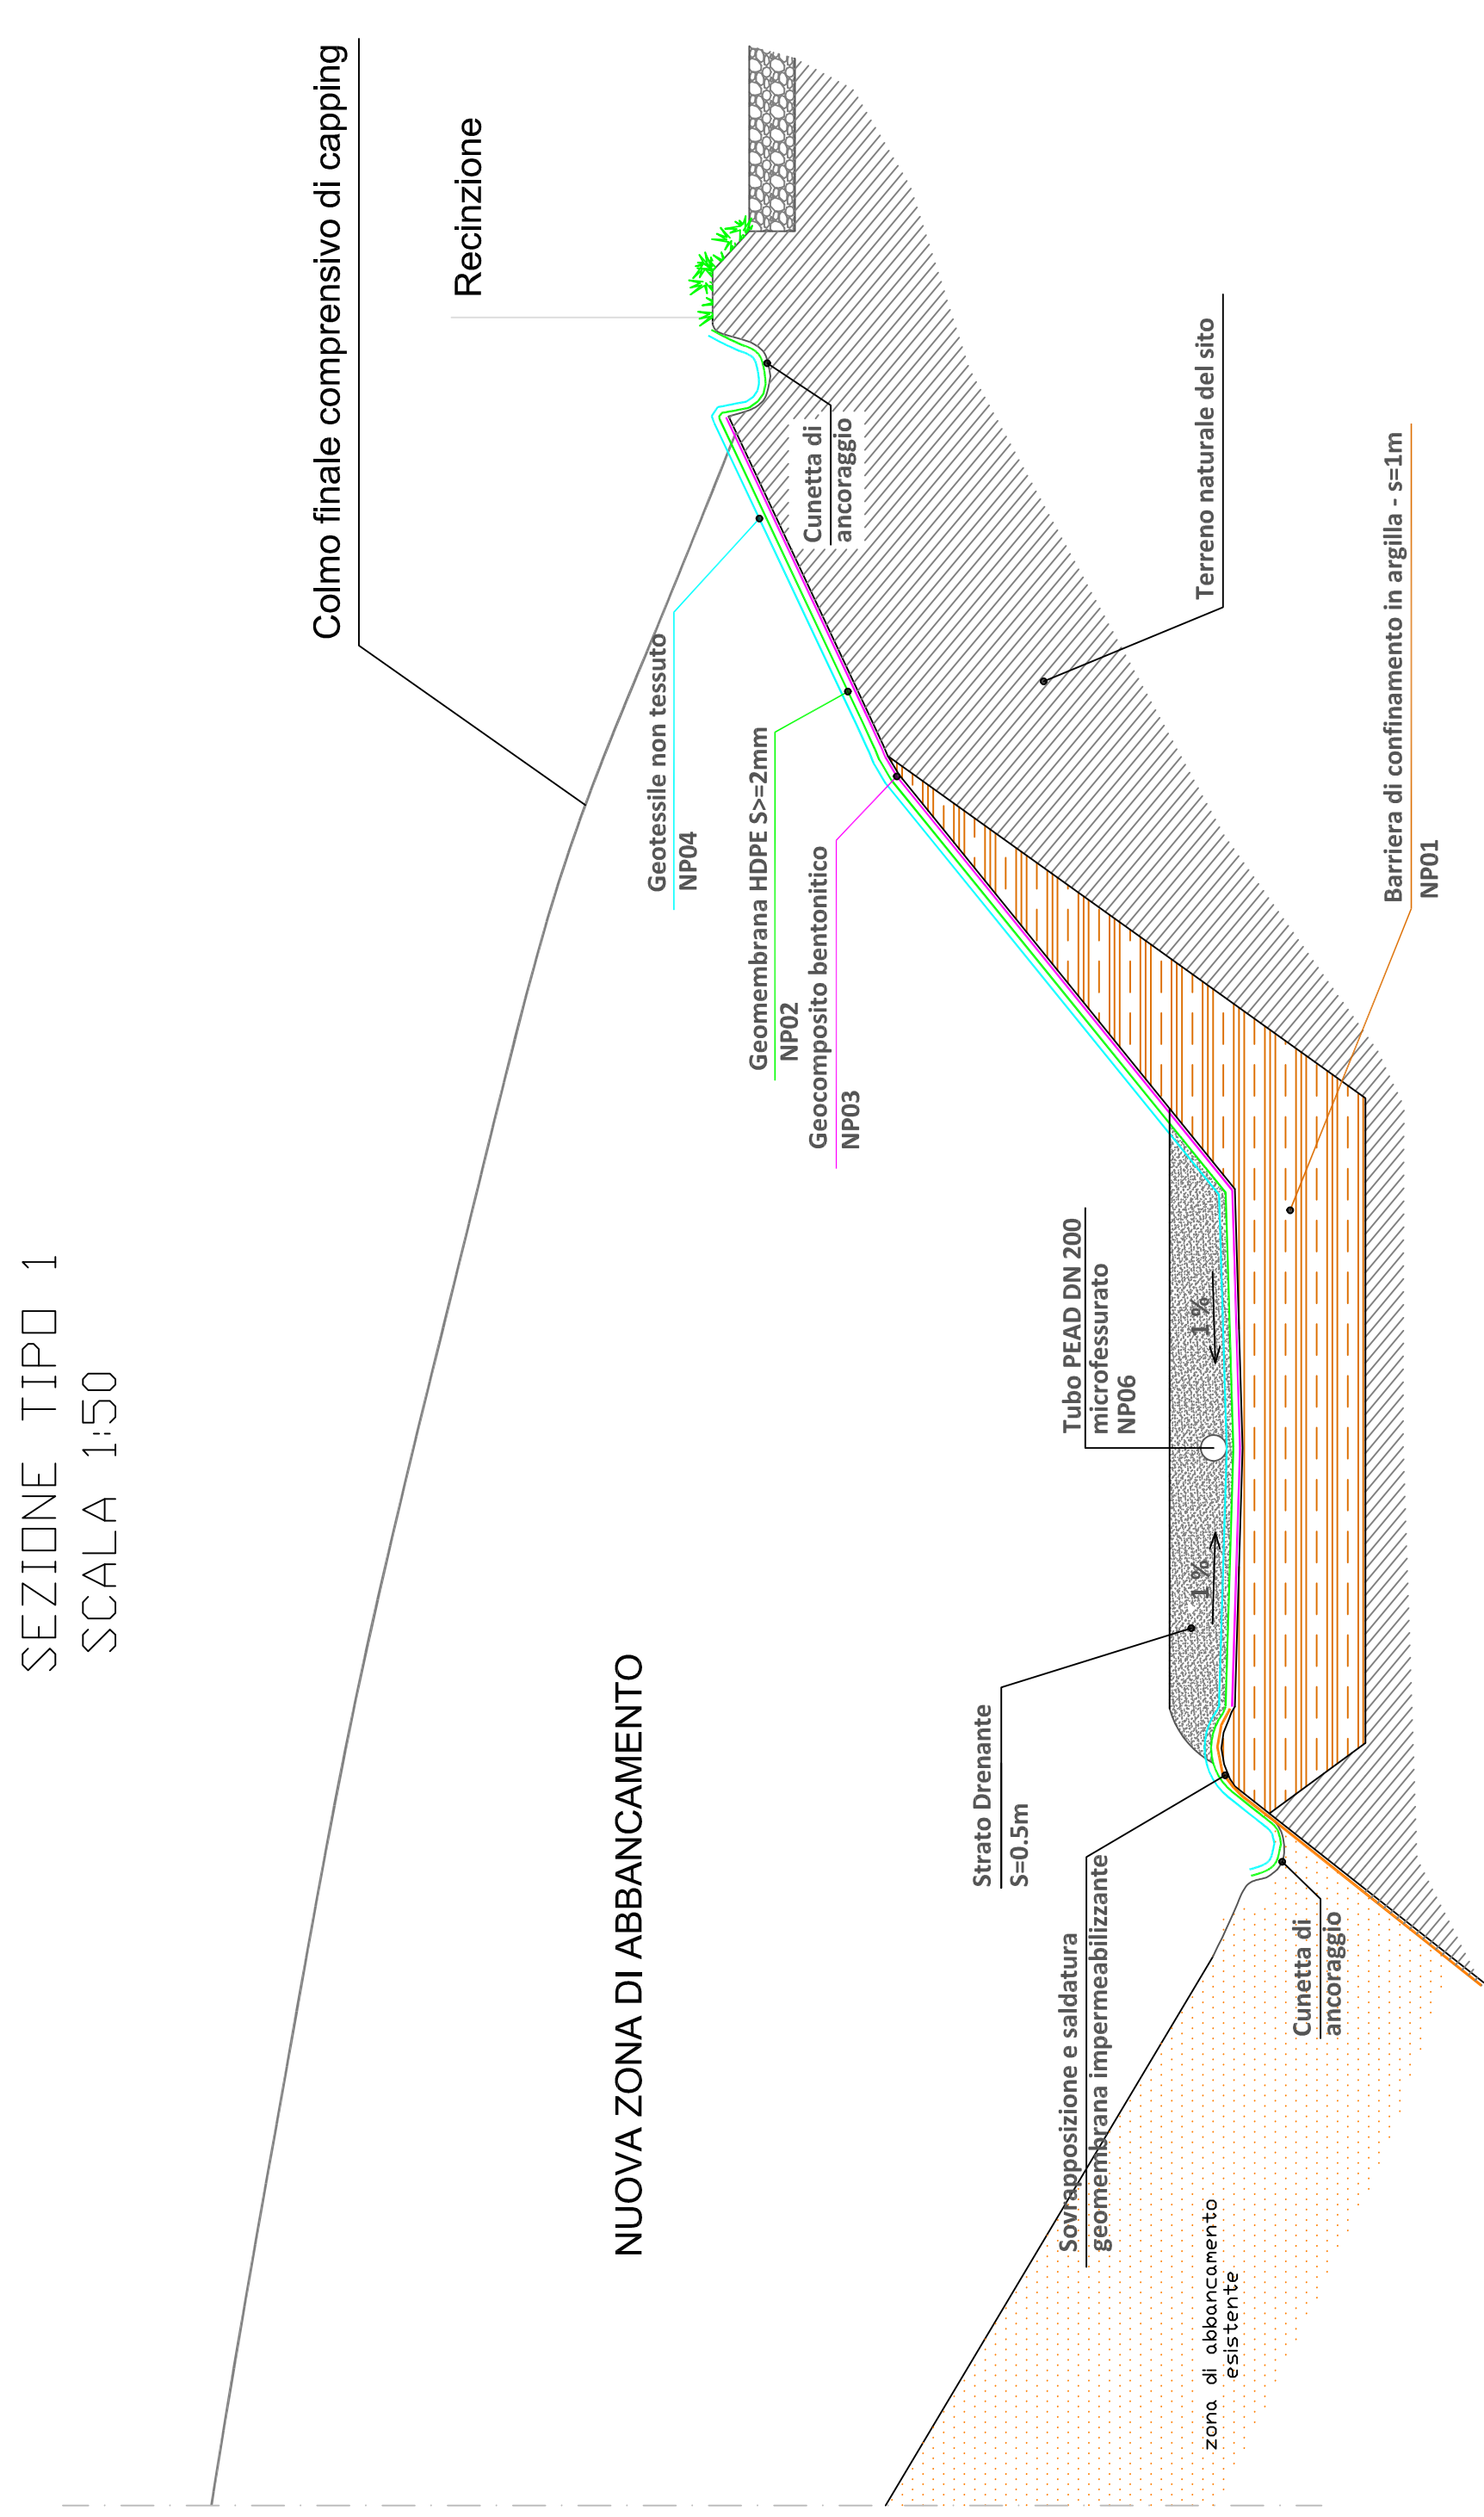

- POZZI PERCOLATO
- VASCA RACCOLTA PERCOLATO
- POZZI BIOGAS
- NUOVA SOTTOSTAZIONE BIOGAS
- REGIMAZIONE ACQUE
- RILEVATI DI SBARRAMENTO

