

Spazio per visti e timbri



SITO DI PETTORANELLO DI MOLISE (IS)



INTERVENTO AMMESSO PNRR Missione 2 "Rivoluzione verde e transizione ecologica"
Componente 1 "Economia circolare e agricoltura sostenibile"
Investimento 1.2 del PNRR che prevede la realizzazione di "progetti "faro" di economia
circolare"
Linea di Intervento "C"

Proponente:



Recupero Etico Sostenibile S.p.A.
Zona Industriale, snc 86090 Pettoranello di Molise (IS)
P.IVA IT00333320943, pec: res_impianti@pec.it - info@recuperoeticosostenibile.it

Questo documento è di proprietà di R.E.S. S.p.A. che se ne riserva tutti i diritti

TITOLO ELABORATO: SEZIONI E PROSPETTI STATO DI FATTO

FASCICOLO PROGETTO

REDATTO: Studio Tecnico
Ing. Luca Di Domenico
via Ungaretti 8 86100 Campobasso (CB), pec: luca.didomenico@ingpec.eu

Elaborato n.


T05

REVISIONE: 01 DATA: 26.06.2023


SCALA 1:2000	UNITÀ DI QUOTA: METRI
--------------	-----------------------



LEGENDA

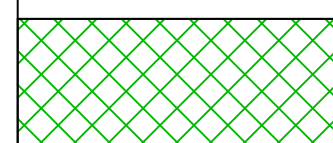


RECINZIONE

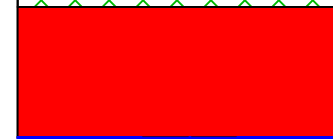


LINEE DI SEZIONE E PROSPETTI



CONFINI CATASTALI

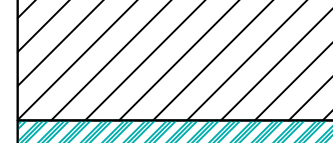


TAMPONATURE CON PANNELLI PREFABBRICATI IN CLS

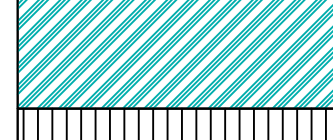


SUPERFICI VETRATE
PANNELLO METALLICO DI COPERTURA

SEZIONE A-A'

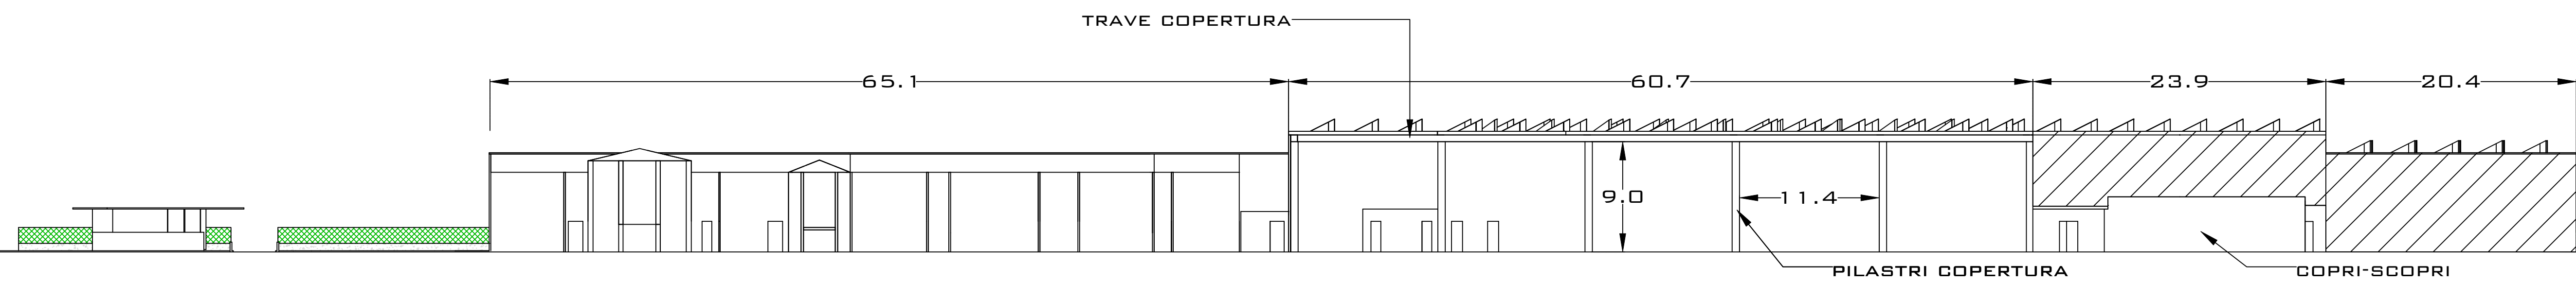


SCALA 1:300

SEZIONE B-B'

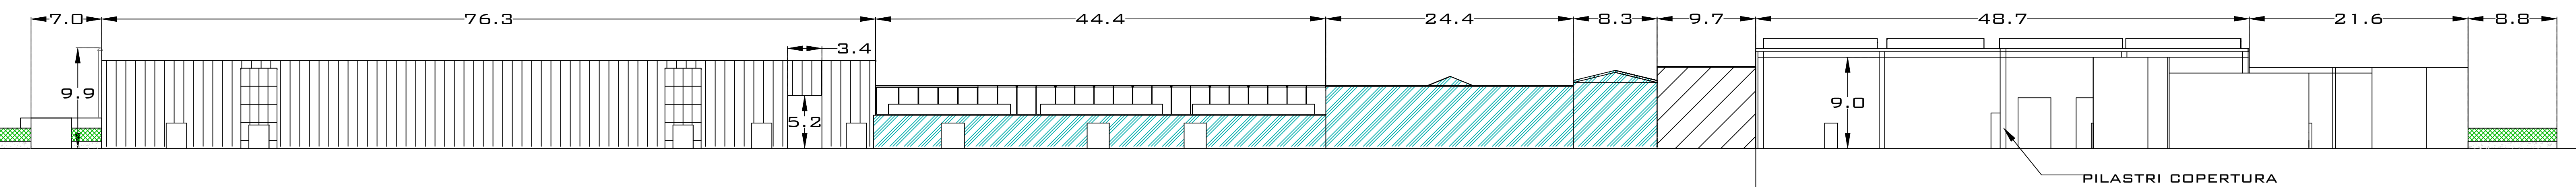


SCALA 1:300

PROSPETTO 1

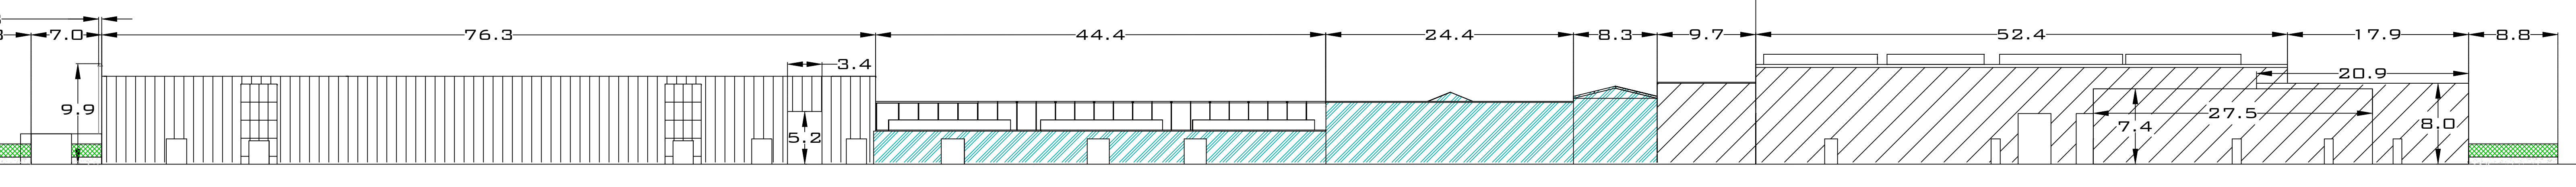


SCALA 1:300

PROSPETTO 2

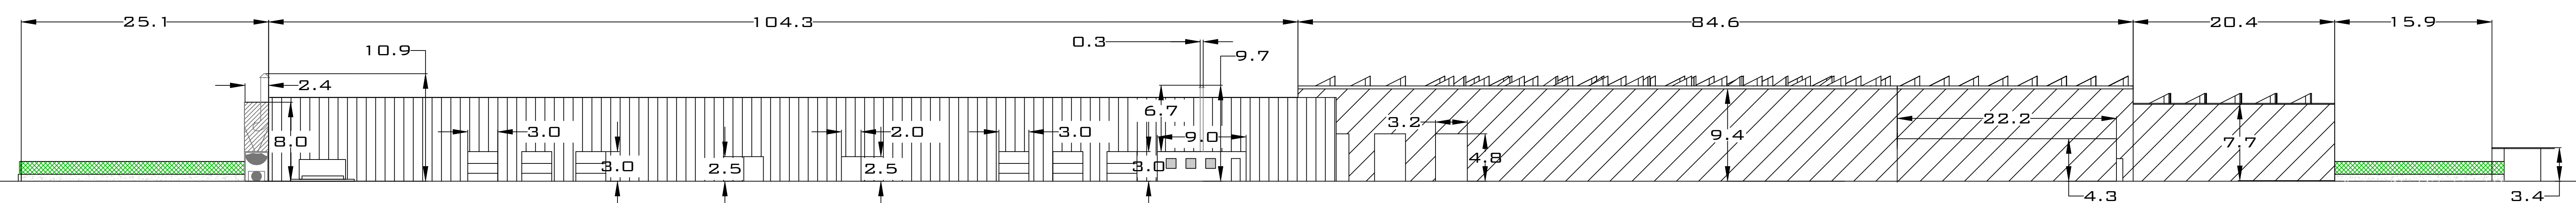


SCALA 1:300

PROSPETTO 3

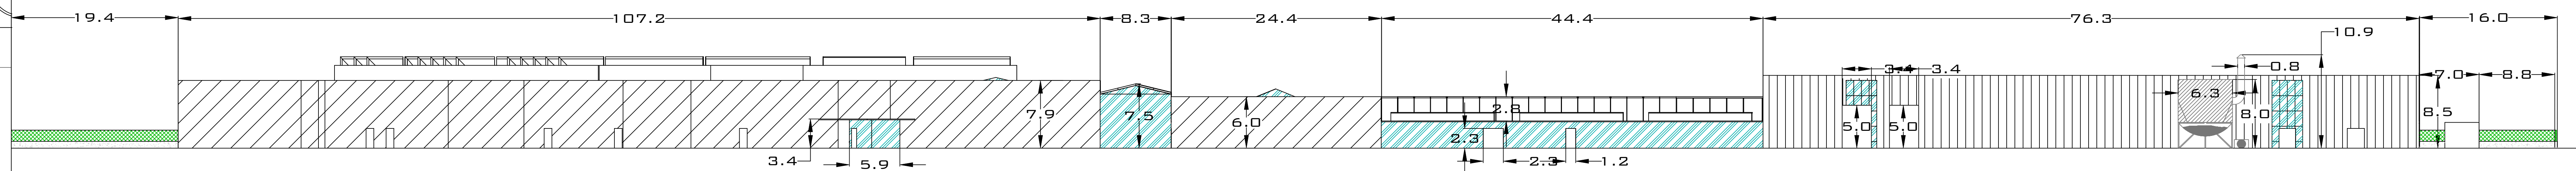

SCALA 1:300

PROSPETTO 4

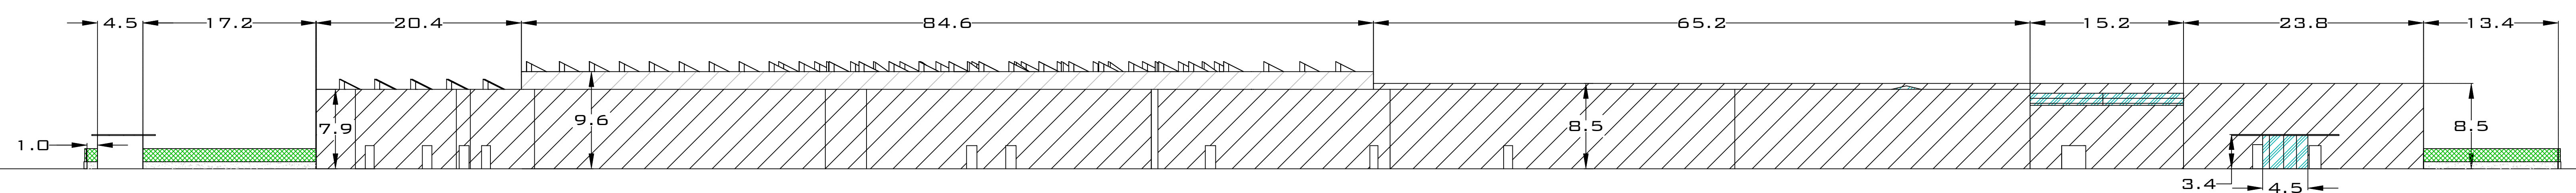

SCALA 1:300