COMUNE DI MONTENERO DI BISACCIA

Provincia di Campobasso

IL PROGETTISTA:

GUGLIELMI PLANNING SRL

GUGLIELMI PLANNING srl
P.I. 01788210704 - TEL. 0874.360190
guglielmiplanning.srl@gmail.com
(Il direttore Tecnico)

Arch. NICOLA GUGLIELMI (D.T. e Progettista)

Piano di interventi per asili nido nell'ambito della Missione 4 – Istruzione e Ricerca – Componente 1 – Potenziamento dell'offerta dei servizi di istruzione: dagli asili nido alle Università – Investimento 1.1: **Piano per asili nido e scuole dell'infanzia e servizi di educazione e cura per la prima infanzia**

INTERVENTO DI COSTRUZIONE DI UN NUOVO ASILO NIDO IN VIALE EUROPA

Data: **SETTEMBRE 2025** Aggiornamento:	Titolo Elaborato: **PIANTA PUNTI LUCE E PUNTI COMANDO**	N° elaborato: **IE05**
	Committente **COMUNE DI MONTENERO DI BISACCIA**	Guglielmi Planning Srl Via Crispi 2, Campobasso
	Stadio progetto: **PROGETTO ESECUTIVO**	

IE05. Pianta punti luce e punti comando

Edificio	Committente	Tecnico	
ASILO VIALE EUROPA Viale Europa Montenero di Bisaccia	Montenero di Bisaccia	Architetto Nicola Guglielmi Via F. Crispi n° 2 Campobasso P.IVA: 01788210704	
Impianto	**Tavola**	**Data**	**Scala**
Impianto asilo viale Europa	Tavola 0 - Piano 0	24-09-2025	1:100

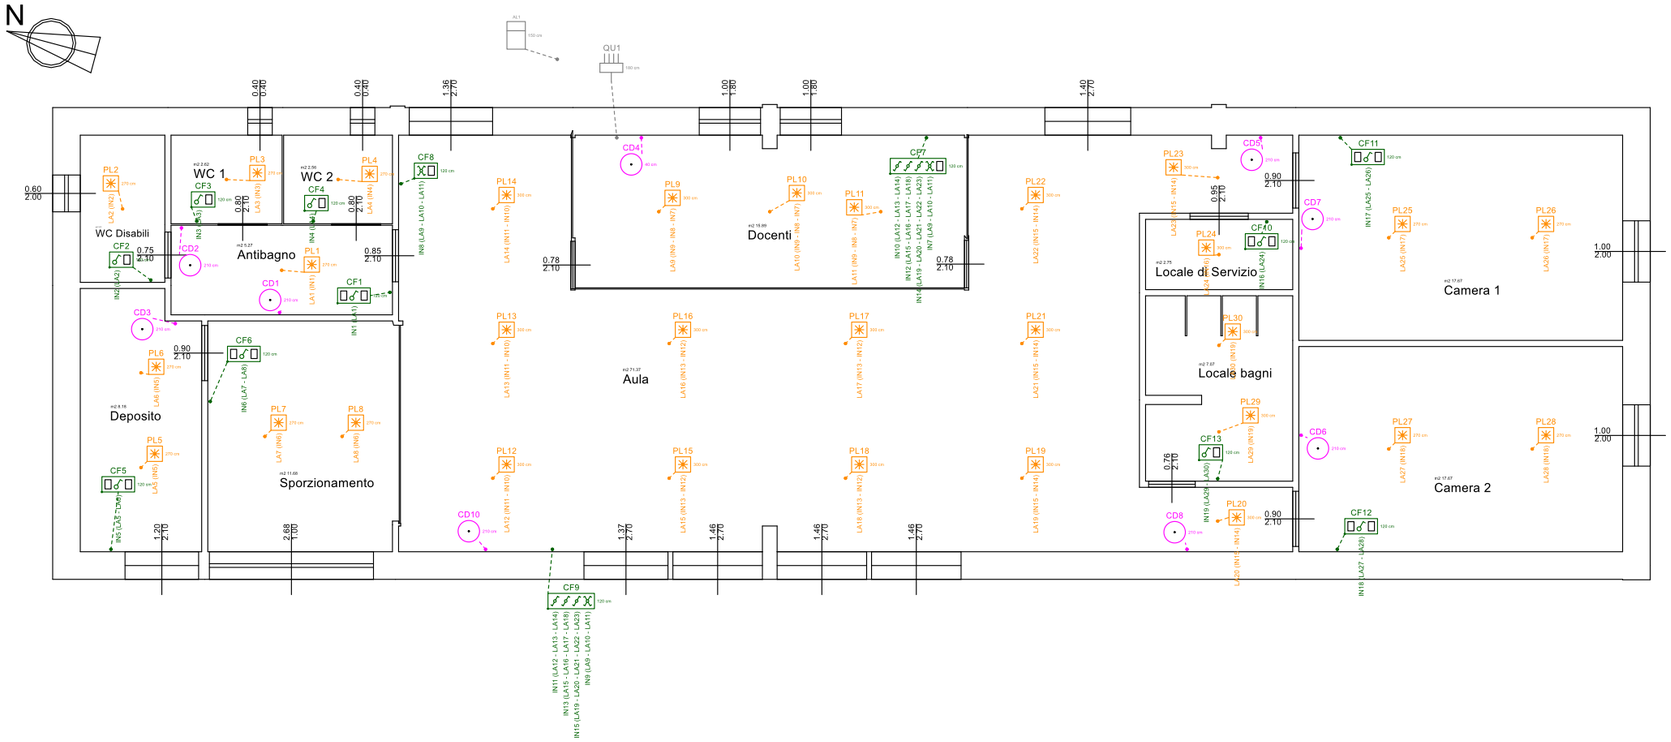

	Alimentazione
	Cassetta di derivazione
	Cassetta frutti
	Deviatore unipolare
	Interruttore unipolare
	Invertitore
	Lampada a LED
	Punto luce
	Quadro
	Tappo per frutto