

# COMUNE DI MONTENERO DI BISACCIA

Provincia di Campobasso

IL PROGETTISTA:

**GUGLIELMI PLANNING SRL**

**GUGLIELMI PLANNING srl**

PI. 01708210704 - TEL. 0874.360190

[guglielmiplanning.srl@gmail.com](mailto:guglielmiplanning.srl@gmail.com)

(// direttore Tecnico)

Arch. NICOLA GUGLIELMI (D.T. e Progettista)



Piano di interventi per asili nido nell'ambito della Missione 4 – Istruzione e Ricerca – Componente 1  
– Potenziamento dell'offerta dei servizi di istruzione: dagli asili nido alle Università – Investimento 1.1:


**Piano per asili nido e scuole dell'infanzia e servizi di educazione e cura per la prima infanzia**

## INTERVENTO DI COSTRUZIONE DI UN NUOVO ASILO NIDO IN VIALE EUROPA

Data: <b>SETTEMBRE 2025</b> Aggiornamento:	Titolo Elaborato:  <b>SCHEMA FUNZIONALE DELLE ADDUZIONI</b>	N° elaborato:  <b>IM03</b>
	Committente  <b>COMUNE DI MONTENERO DI BISACCIA</b>  Stadio progetto:  <b>PROGETTO ESECUTIVO</b>	 <b>Guglielmi Planning Srl</b> Via Crispi 2, Campobasso


INTERVENTO DI COSTRUZIONE DI UN NUOVO ASILO NIDO IN VIALE EUROPA, MONTENERO DI BISACCIA (CB)

Realizzazione di nuovo impianto idrico-sanitario - SCHEMA FUNZIONALE Adduzioni

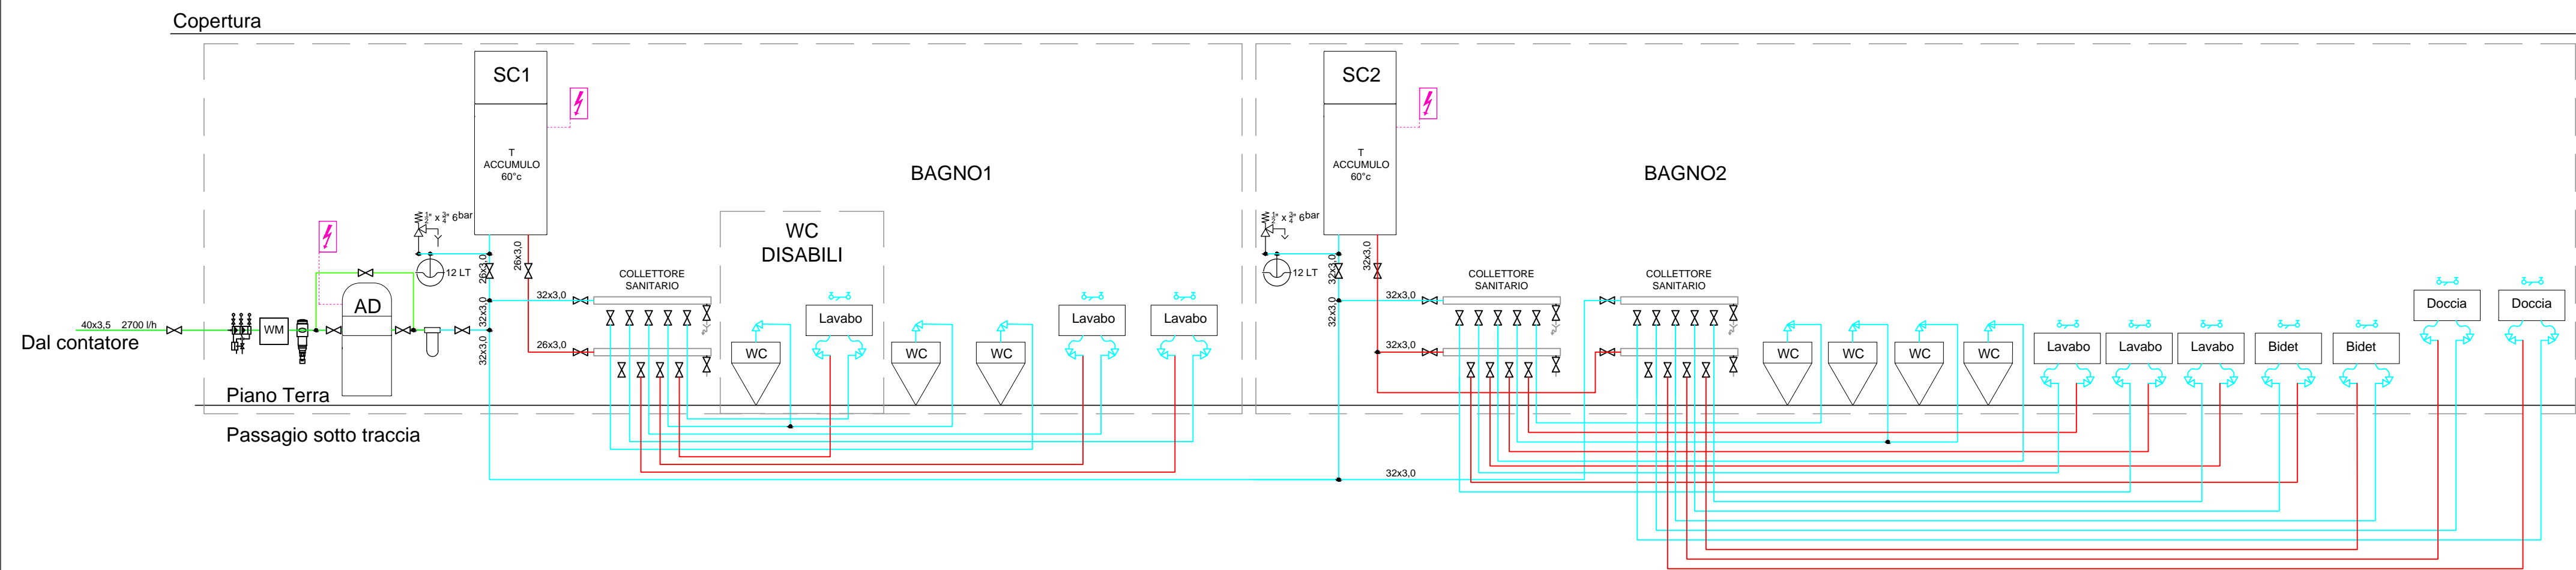

PIANTA Adduzioni

Scala 1:100

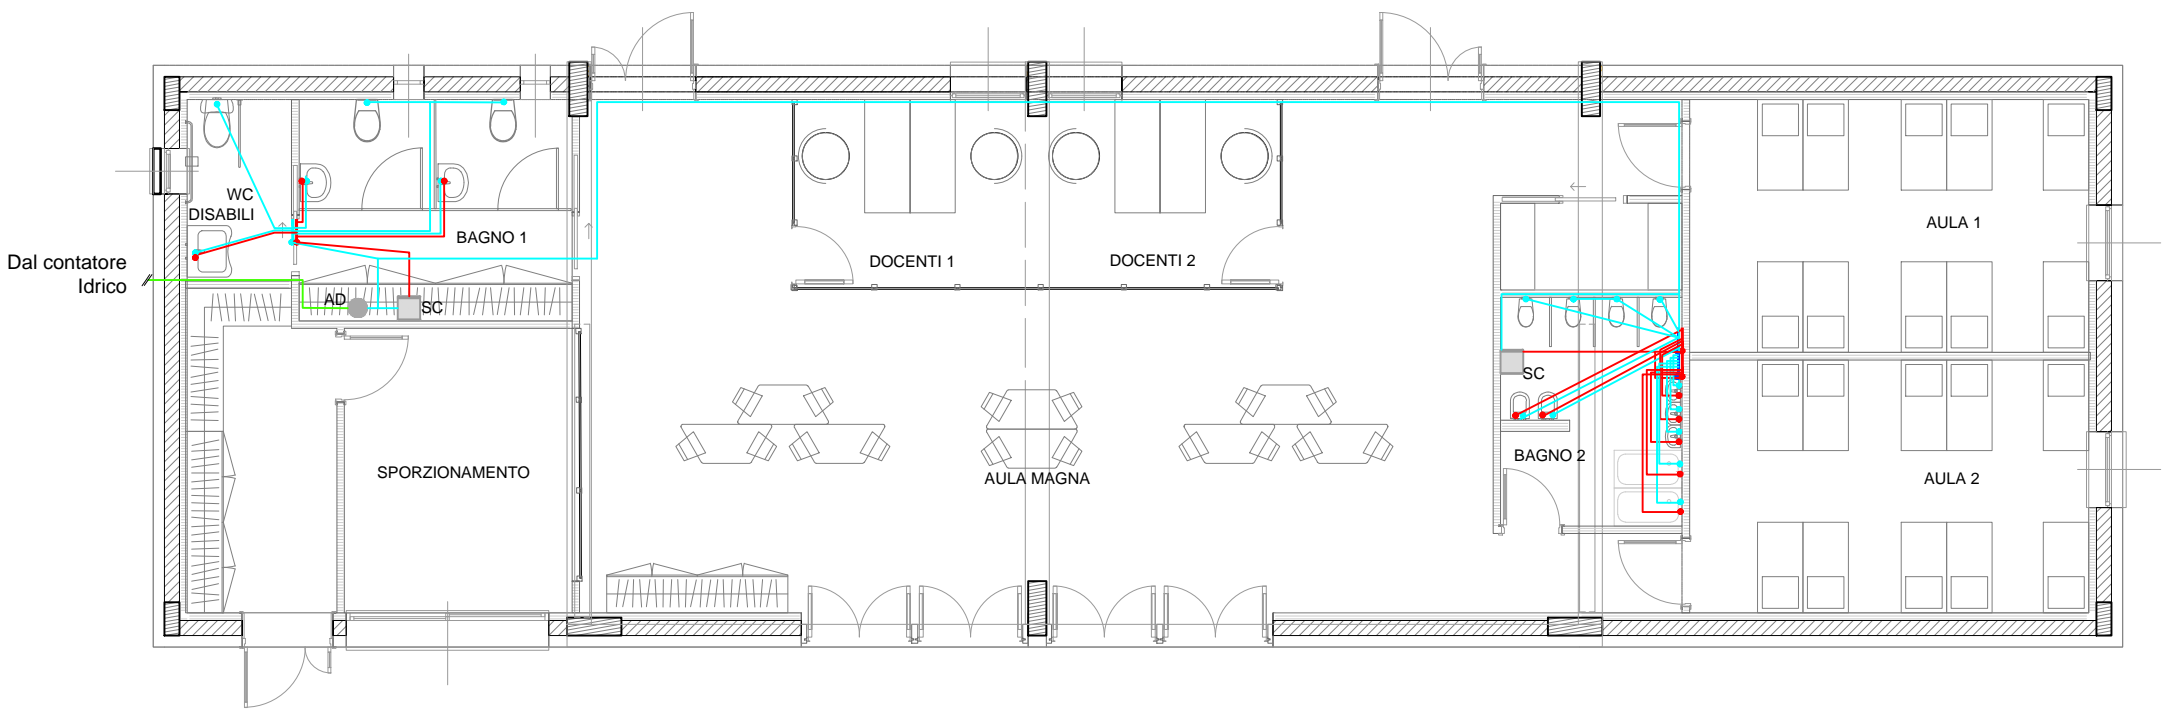

Legenda

	Acqua Fredda Sanitaria AFS
	Acqua Fredda Sanitaria ACS - a valle dei trattamenti
	Acqua Fredda Sanitaria AFS - a valle dei trattamenti
	Collettore ACS
	Contatore volumetrico - uscita impulsiva - certificato MID
	Valvola a Sfera
	Valvola di non Ritorno
	Riduttore di Pressione
	Valvola di intercettazione sotto lavabo
	Valvola di intercettazione per WC
	Giunto a T
	Scalda Acqua a pompa di calore 80 lt
	Addolcitore
	Vaso d'espansione per acqua destinata al consumo umano
	Valvola di sicurezza
	Disconnettore di zona a pressione ridotta
	Filtro dissabbiatore
	Condizionante Chimico di Polifosfati

NOTE  
Tutte le dimensioni sono in mm a meno di dove non espressamente citato.