

# COMUNE DI MONTENERO DI BISACCIA

Provincia di Campobasso

IL PROGETTISTA:

**GUGLIELMI PLANNING SRL**

**GUGLIELMI PLANNING srl**

PI. 01708210704 - TEL. 0874.360190

[guglielmiplanning.srl@gmail.com](mailto:guglielmiplanning.srl@gmail.com)

(// direttore Tecnico)

Arch. NICOLA GUGLIELMI (D.T. e Progettista)



Piano di interventi per asili nido nell'ambito della Missione 4 – Istruzione e Ricerca – Componente 1  
– Potenziamento dell'offerta dei servizi di istruzione: dagli asili nido alle Università – Investimento 1.1:


**Piano per asili nido e scuole dell'infanzia e servizi di educazione e cura per la prima infanzia**

## INTERVENTO DI COSTRUZIONE DI UN NUOVO ASILO NIDO IN VIALE EUROPA

Data: <b>SETTEMBRE 2025</b> Aggiornamento:	Titolo Elaborato:  <b>SCHEMA FUNZIONALE DEGLI SCARICHI</b>	N° elaborato:  <b>IM04</b>
	Committente  <b>COMUNE DI MONTENERO DI BISACCIA</b>  Stadio progetto:  <b>PROGETTO ESECUTIVO</b>	 <b>Guglielmi Planning Srl</b> Via Crispi 2, Campobasso



INTERVENTO DI COSTRUZIONE DI UN NUOVO ASILO NIDO IN VIALE EUROPA, MONTENERO DI BISACCIA (CB)

Realizzazione di nuovo impianto idrico-sanitario - SCHEMA FUNZIONALE Scarichi

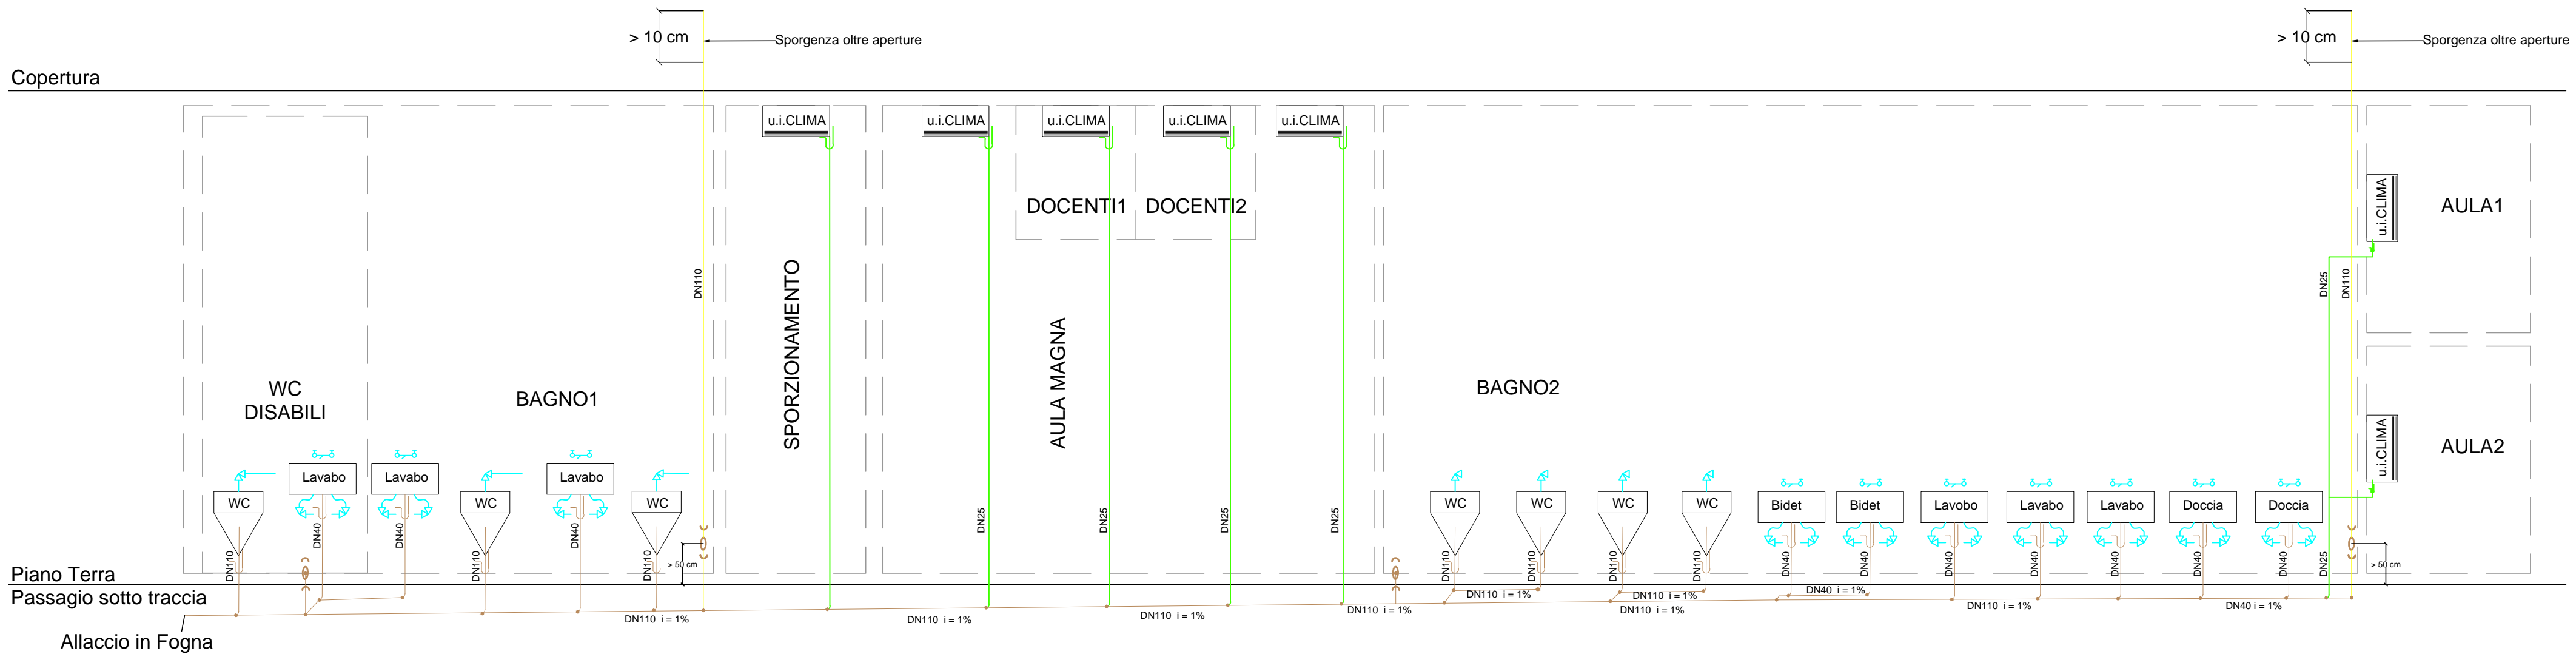

PIANTA Scarichi

Scala 1:100

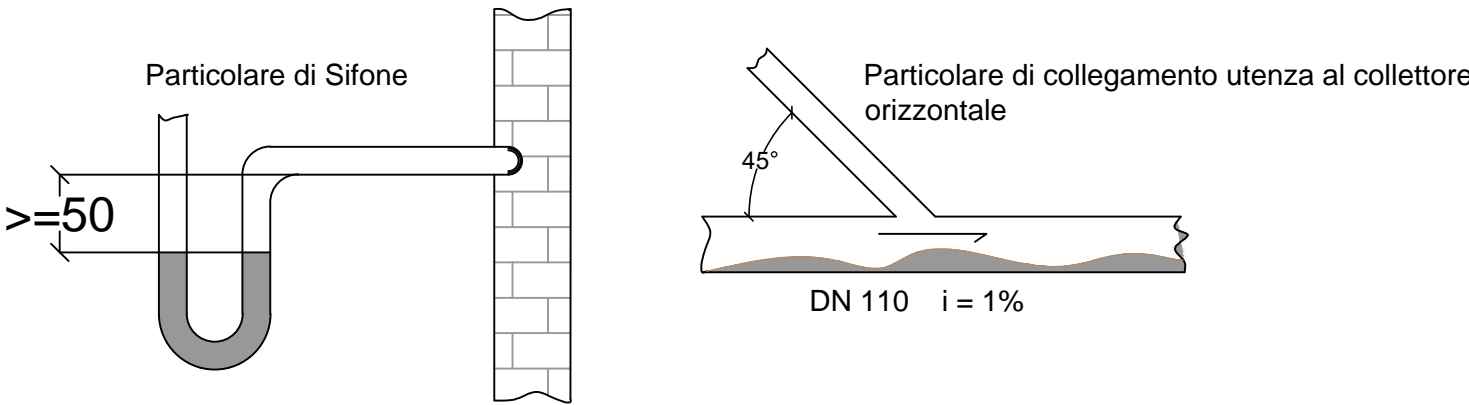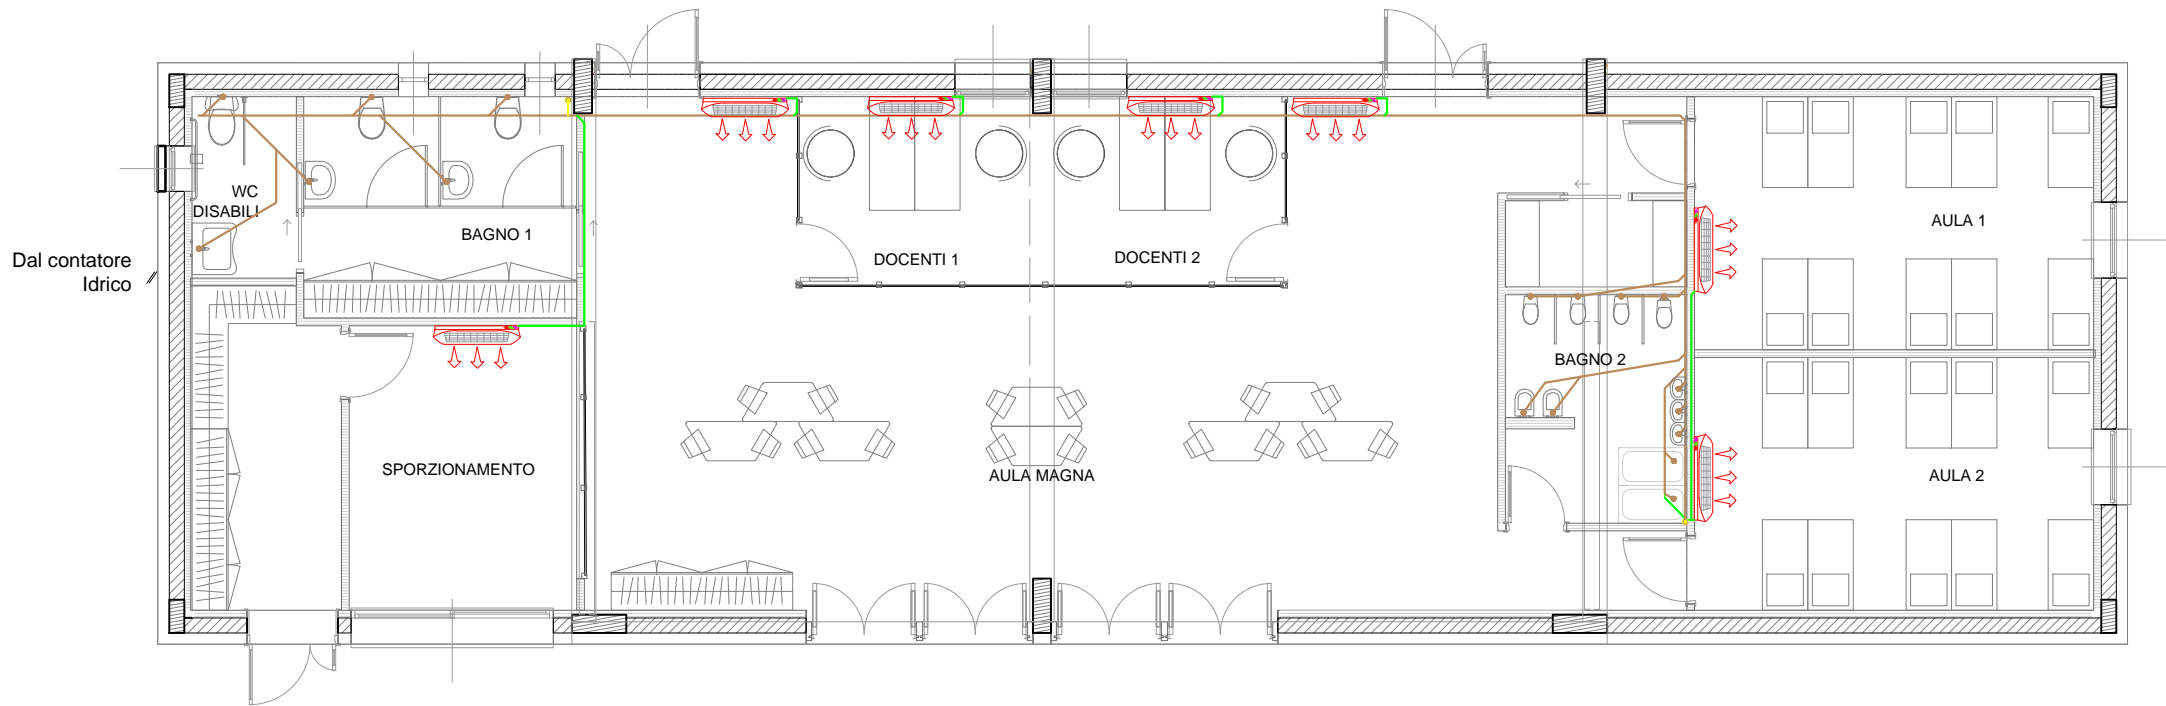

LEGENDA	
SN	Tubo di Scarico
VE	Tubo di ventilazione
CND	Tubo scarico condensa
	Pozzetto d'ispezione
	Sifone