

COMUNE DI MONTENERO DI BISACCIA

Provincia di Campobasso

IL PROGETTISTA:

GUGLIELMI PLANNING SRL

GUGLIELMI PLANNING srl

PI. 01708210704 - TEL. 0874.360190

guglielmiplanning.srl@gmail.com

(// direttore Tecnico)

Arch. NICOLA GUGLIELMI (D.T. e Progettista)




Piano di interventi per asili nido nell'ambito della Missione 4 – Istruzione e Ricerca – Componente 1
– Potenziamento dell'offerta dei servizi di istruzione: dagli asili nido alle Università – Investimento 1.1:


Piano per asili nido e scuole dell'infanzia e servizi di educazione e cura per la prima infanzia

INTERVENTO DI COSTRUZIONE DI UN NUOVO ASILO NIDO IN VIALE EUROPA


Data: SETTEMBRE 2025 Aggiornamento:	Titolo Elaborato: PLANIMETRIA GENERALE DI PROGETTO	N° elaborato: AR06
	Committente COMUNE DI MONTENERO DI BISACCIA Stadio progetto: PROGETTO ESECUTIVO	 Guglielmi Planning Srl Via Crispi 2, Campobasso

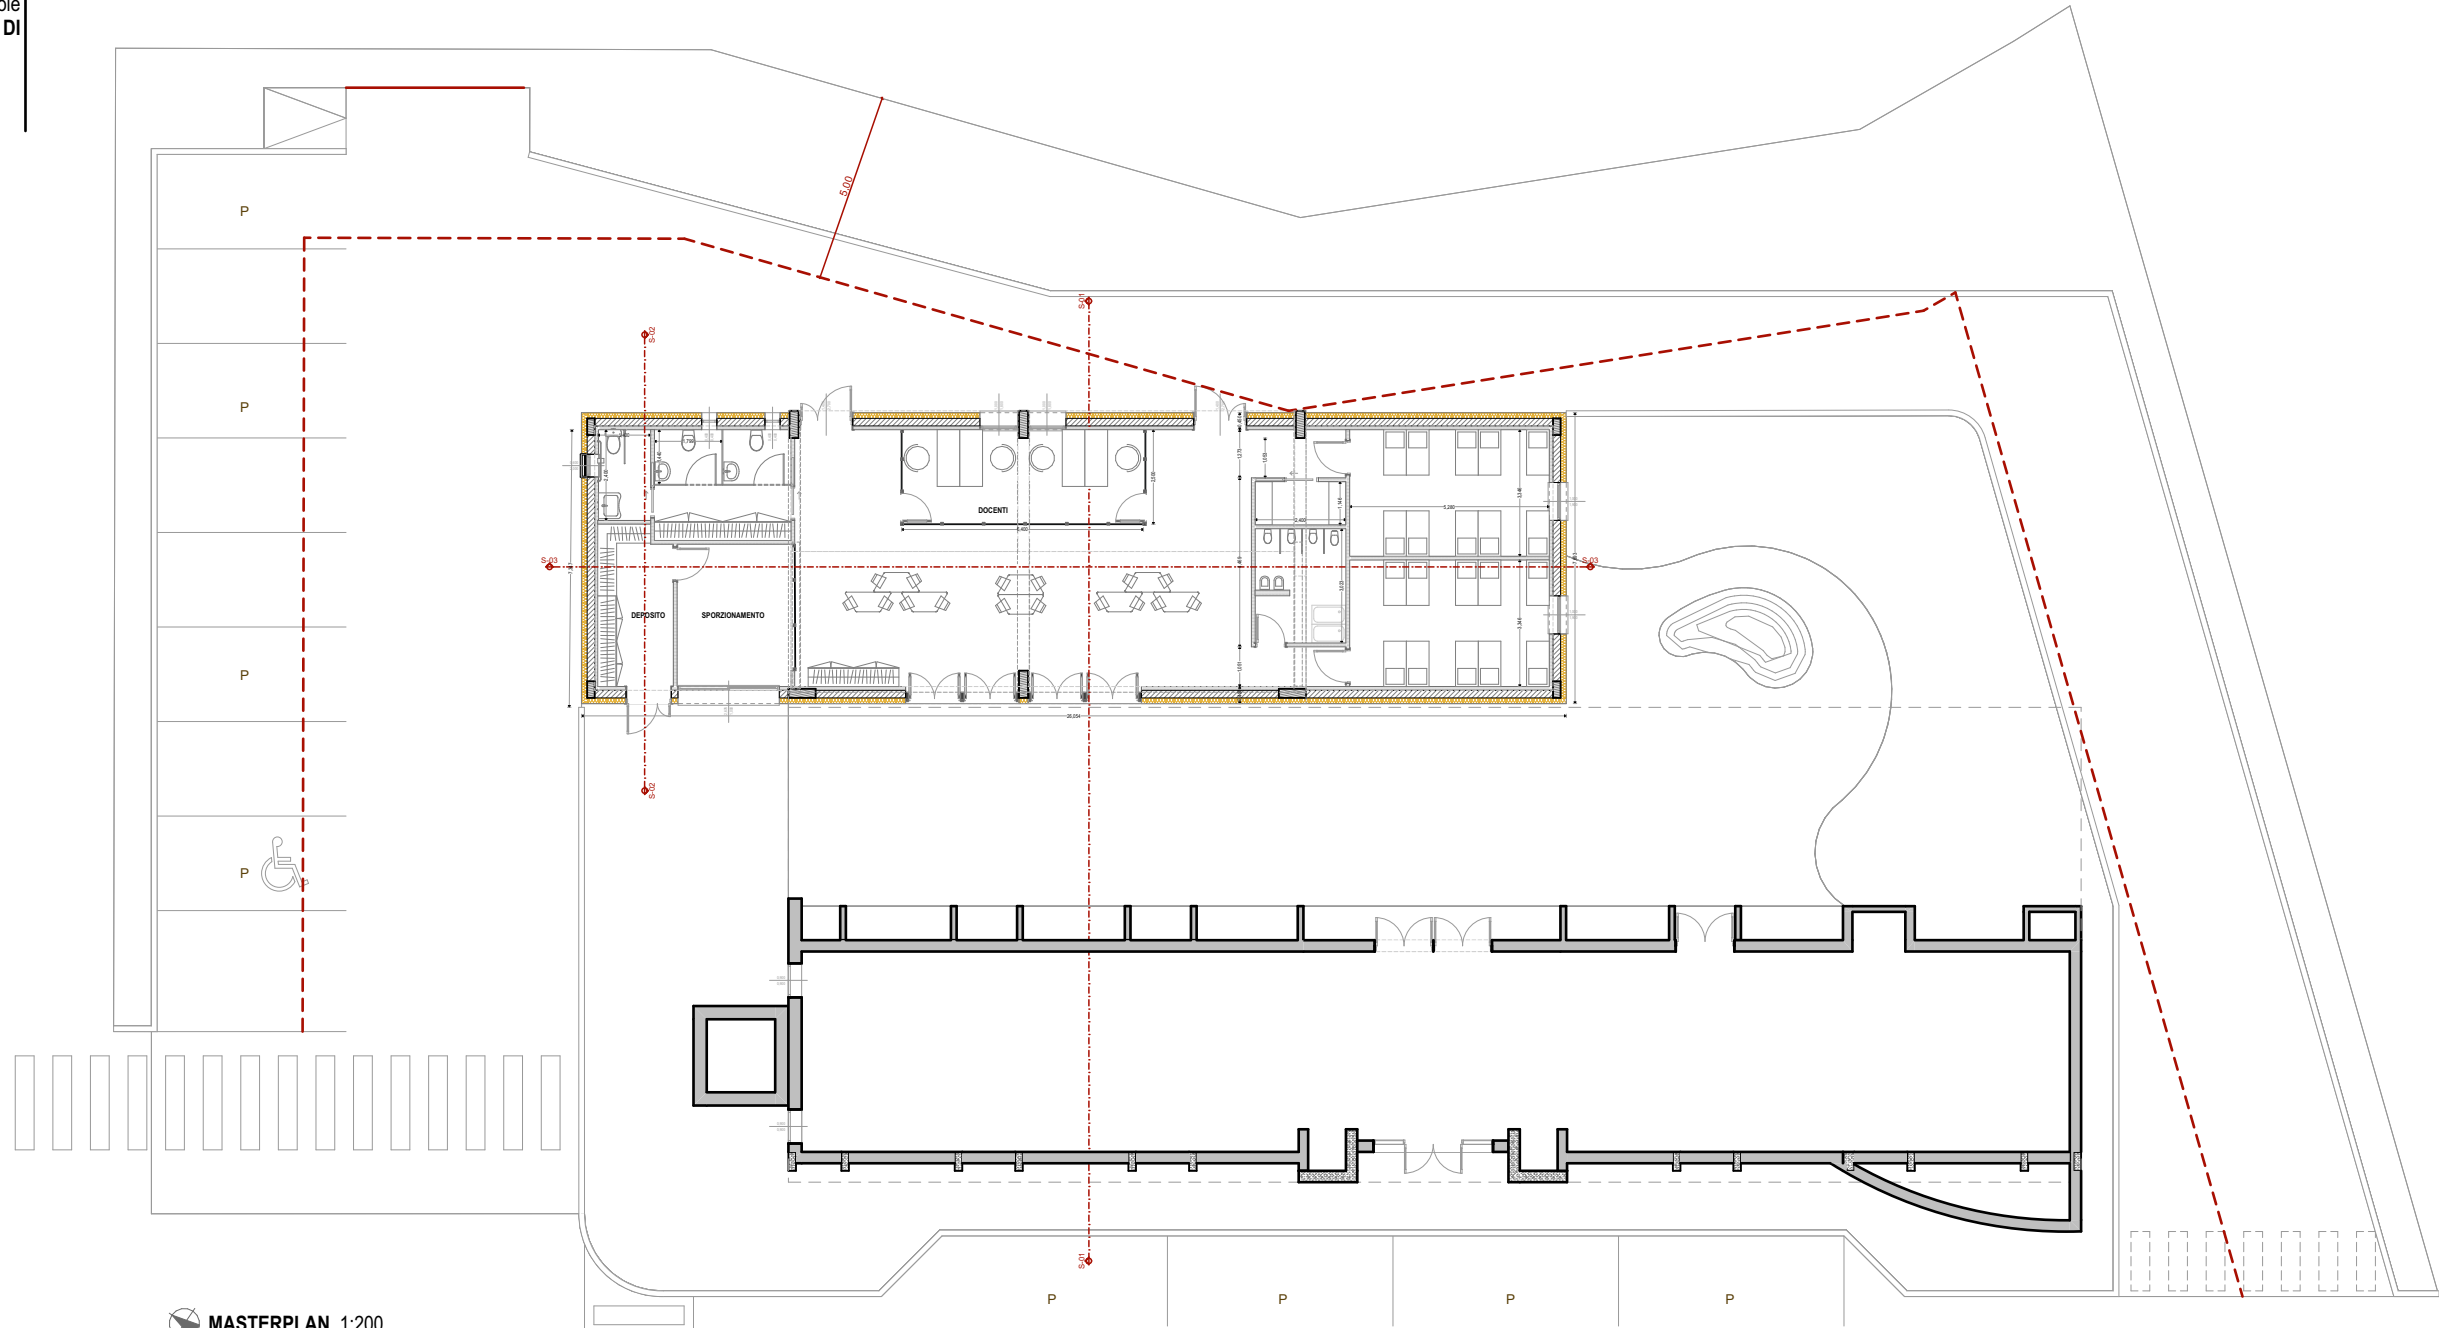

MASTERPLAN 1:200

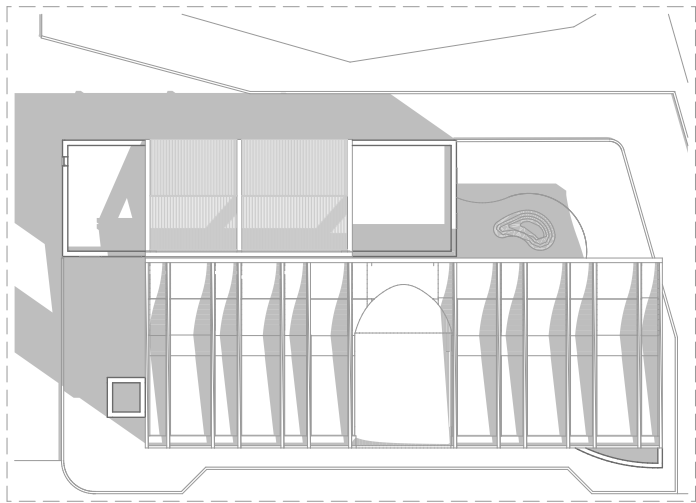

PLANIVOLUMETRICO 1:500

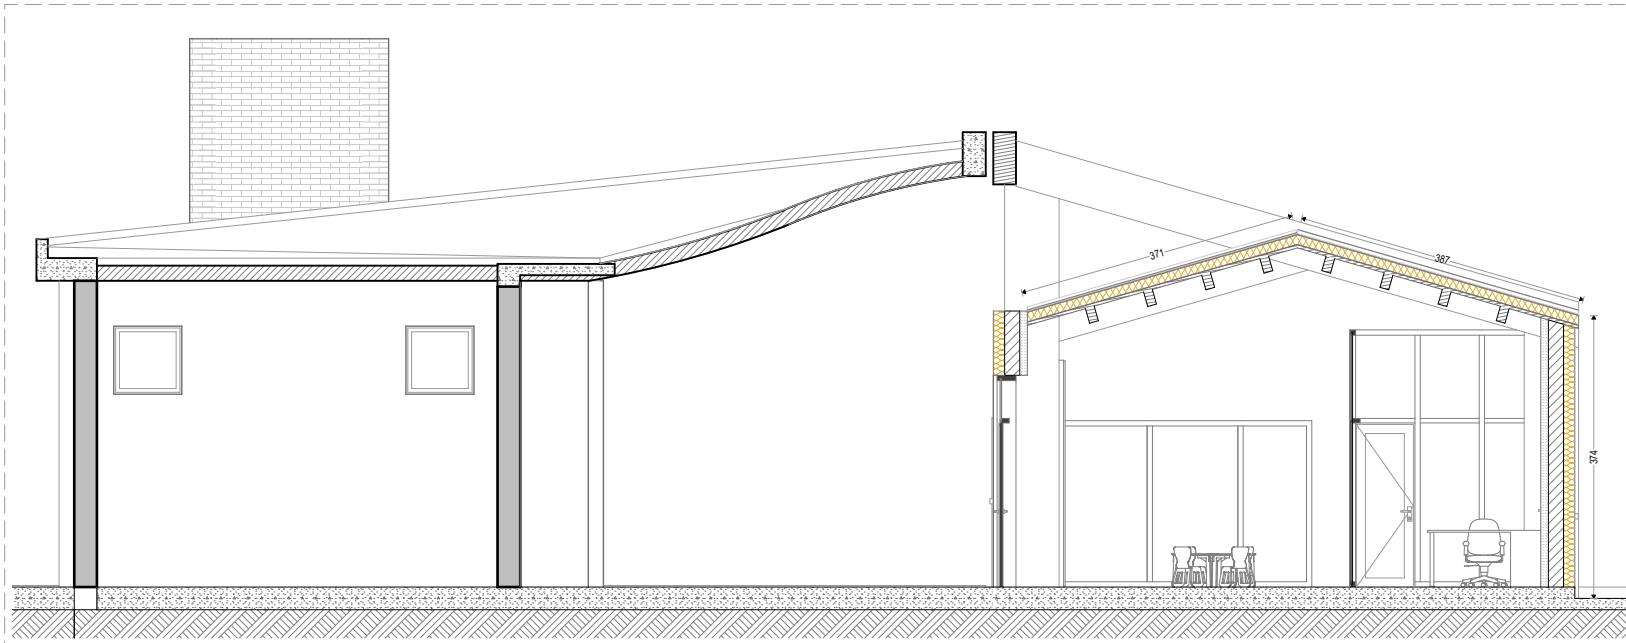

SEZIONE GENERALE S-01 1:100