



REGIONE MOLISE
COMUNE DI BOJANO
PROVINCIA DI CAMPOBASSO



PROJECT FINANCING PER LA REALIZZAZIONE DI NUOVI LOCULI, CAPPELLE E CELLETTE
OSSARIO ALL'INTERNO DEL CIMITERO DI BOJANO
E AMPLIAMENTO DELL'AREA CIMITERIALE DI MONTEVERDE DI BOJANO
NONCHE' PER LA GESTIONE DEI RELATIVI SERVIZI CIMITERIALI

PROGETTO DEFINITIVO

LAVORI: CIMITERO MONTEVERDE DI BOJANO

G - ELABORATI GENERALI

G-08 - Carta scenari di pericolosità e rischio idrogeologico con indicazione area oggetto d'intervento - cimitero Monteverde di Bojano

DATA

Dicembre 2020

SCALA

1:50

CODICE ELABORATO

G-08

IL PROPONENTE

Sicop s.r.l. unipersonale
Engineering and General
Construction

FIRME E VISTI

I PROGETTISTI

Ing. Vittorio Abiuso

Arch. Raffaele GENTILE

Ing. Pierluigi Abiuso

Via Garibaldi, 111 tel & fax 0874 484 604 - cell. 328 8159501
Campobasso C.F.: BSAVTR59M31D896E - P. IVA: 00609520705

Via San Sisto, 76
Colle d'Anchise


cell. 392 7784455
C.F.: GNTRFL73A24A930K - P. IVA: 01620700706

Via Garibaldi, 111
Campobasso

tel & fax 0874 484 604 - cell. 339 8729331
C.F.: BSAPLG89D04B519U - P. IVA: 01592620700

ESTRATTO P.A.I.

PERICOLOSITA' IDROGEOLOGICA

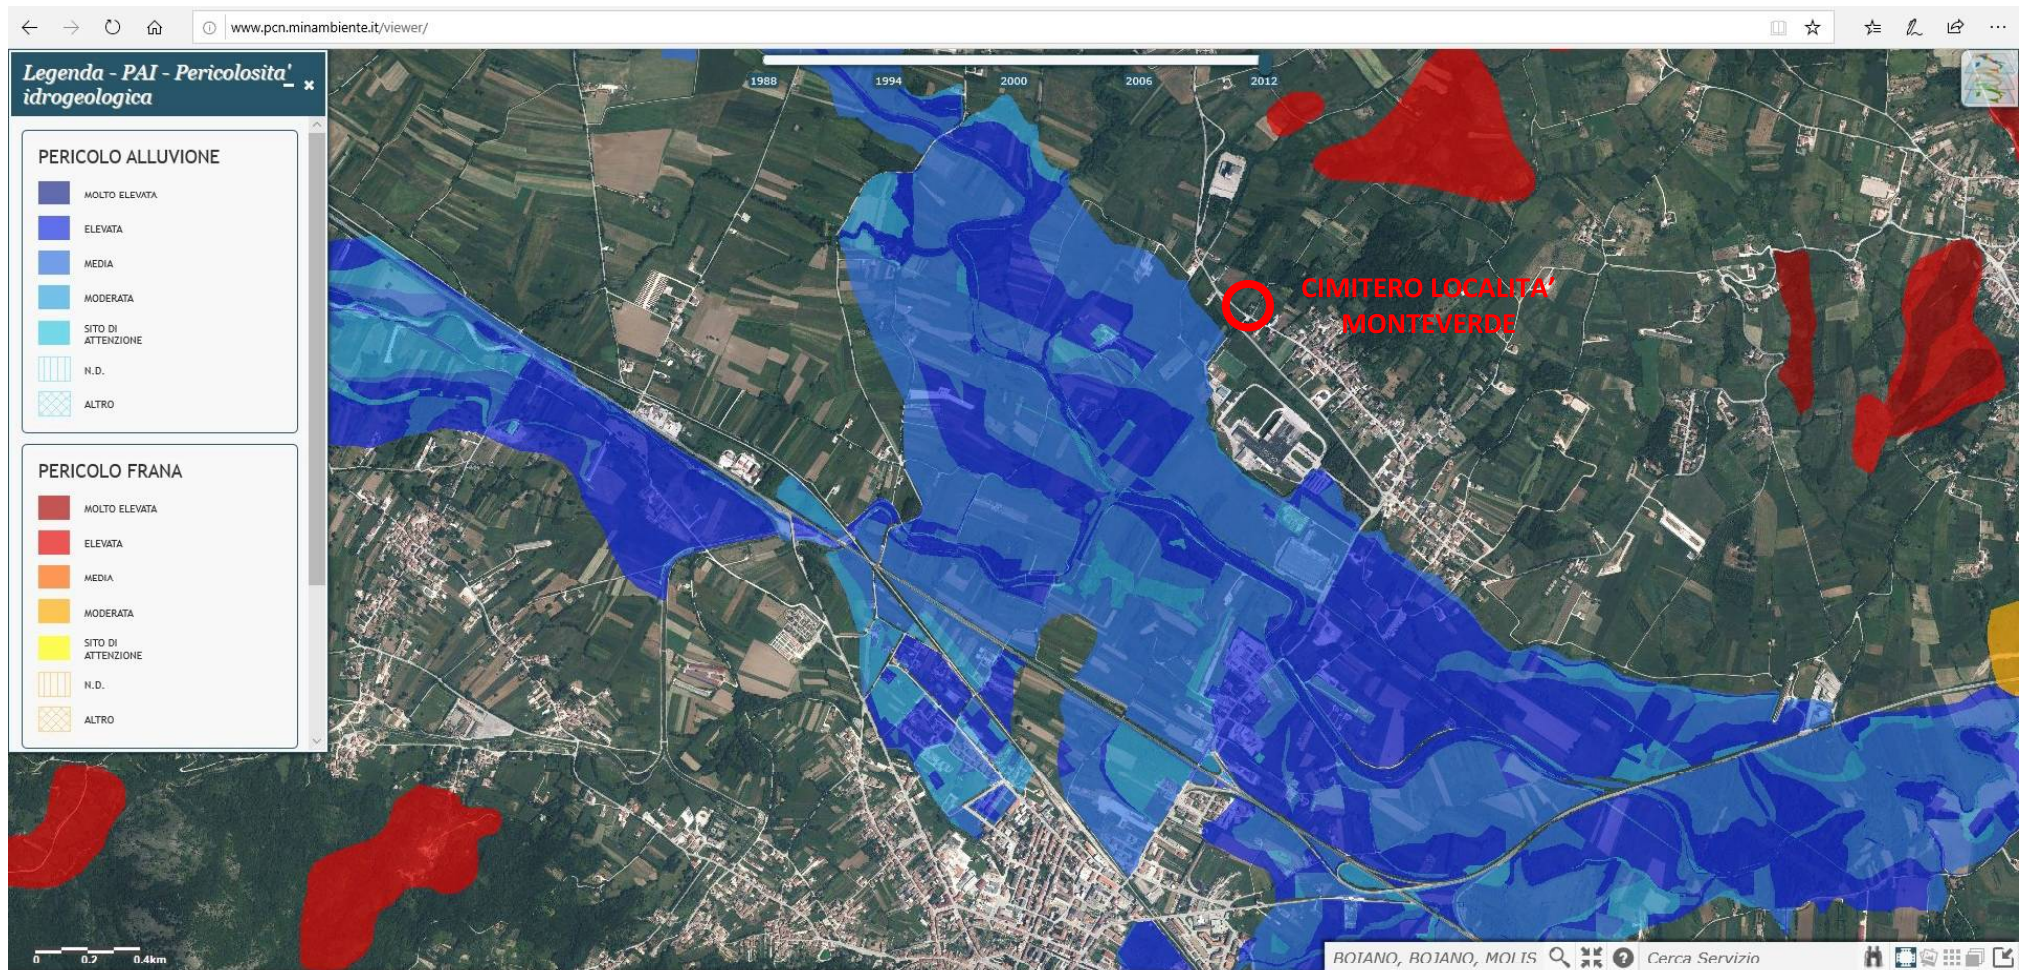

ESTRATTO P.A.I.

RISCHIO IDROGEOLOGICO

