Spazio per visti e timbri

Presidenza del Consiglio dei Ministri
COMMISSARIO STRAORDINARIO DEL GOVERNO
ZES ADRIATICA INTERREGIONALE PUGLIA-MOLISE

RES-oil

SITO DI PETTORANELLO DI MOLISE (IS)

Italiadomani
PIANO NAZIONALE DI RIPRESA E RESILIENZA

INTERVENTO AMMESSO PNNR Missione 2 "Rivoluzione verde e transizione ecologica"
Componente 1 "Economia circolare e agricoltura sostenibile
Investimento 1.2 del PNRR che prevede la realizzazione di "progetti "faro" di economia circolare
Linea di Intervento "C"

Proponente:

RES RECUPERO ETICO SOSTENIBILE

Recupero Etico Sostenibile S.r.l.
Via Carlomagno 10/12 86170 Isernia (IS)
P.IVA IT00333320943, pec: res_impianti@pec.it - info@recuperoeticosostenibile.it

Questo documento è di proprietà di R.E.S. S.r.l. che se ne riserva tutti i diritti

TITOLO ELABORATO: PLANIMETRIA STATO DI FATTO

FASCICOLO PROGETTO

REDATTO:Studio Tecnico
Ing. Luca Di Domenico
via Ungaretti 8 86100 Campobasso (CB), pec: luca.didomenico@ingpec.eu

Elaborato n.

T04

REVISIONE: 00 DATA: 19.09.2022

SCALA 1:400

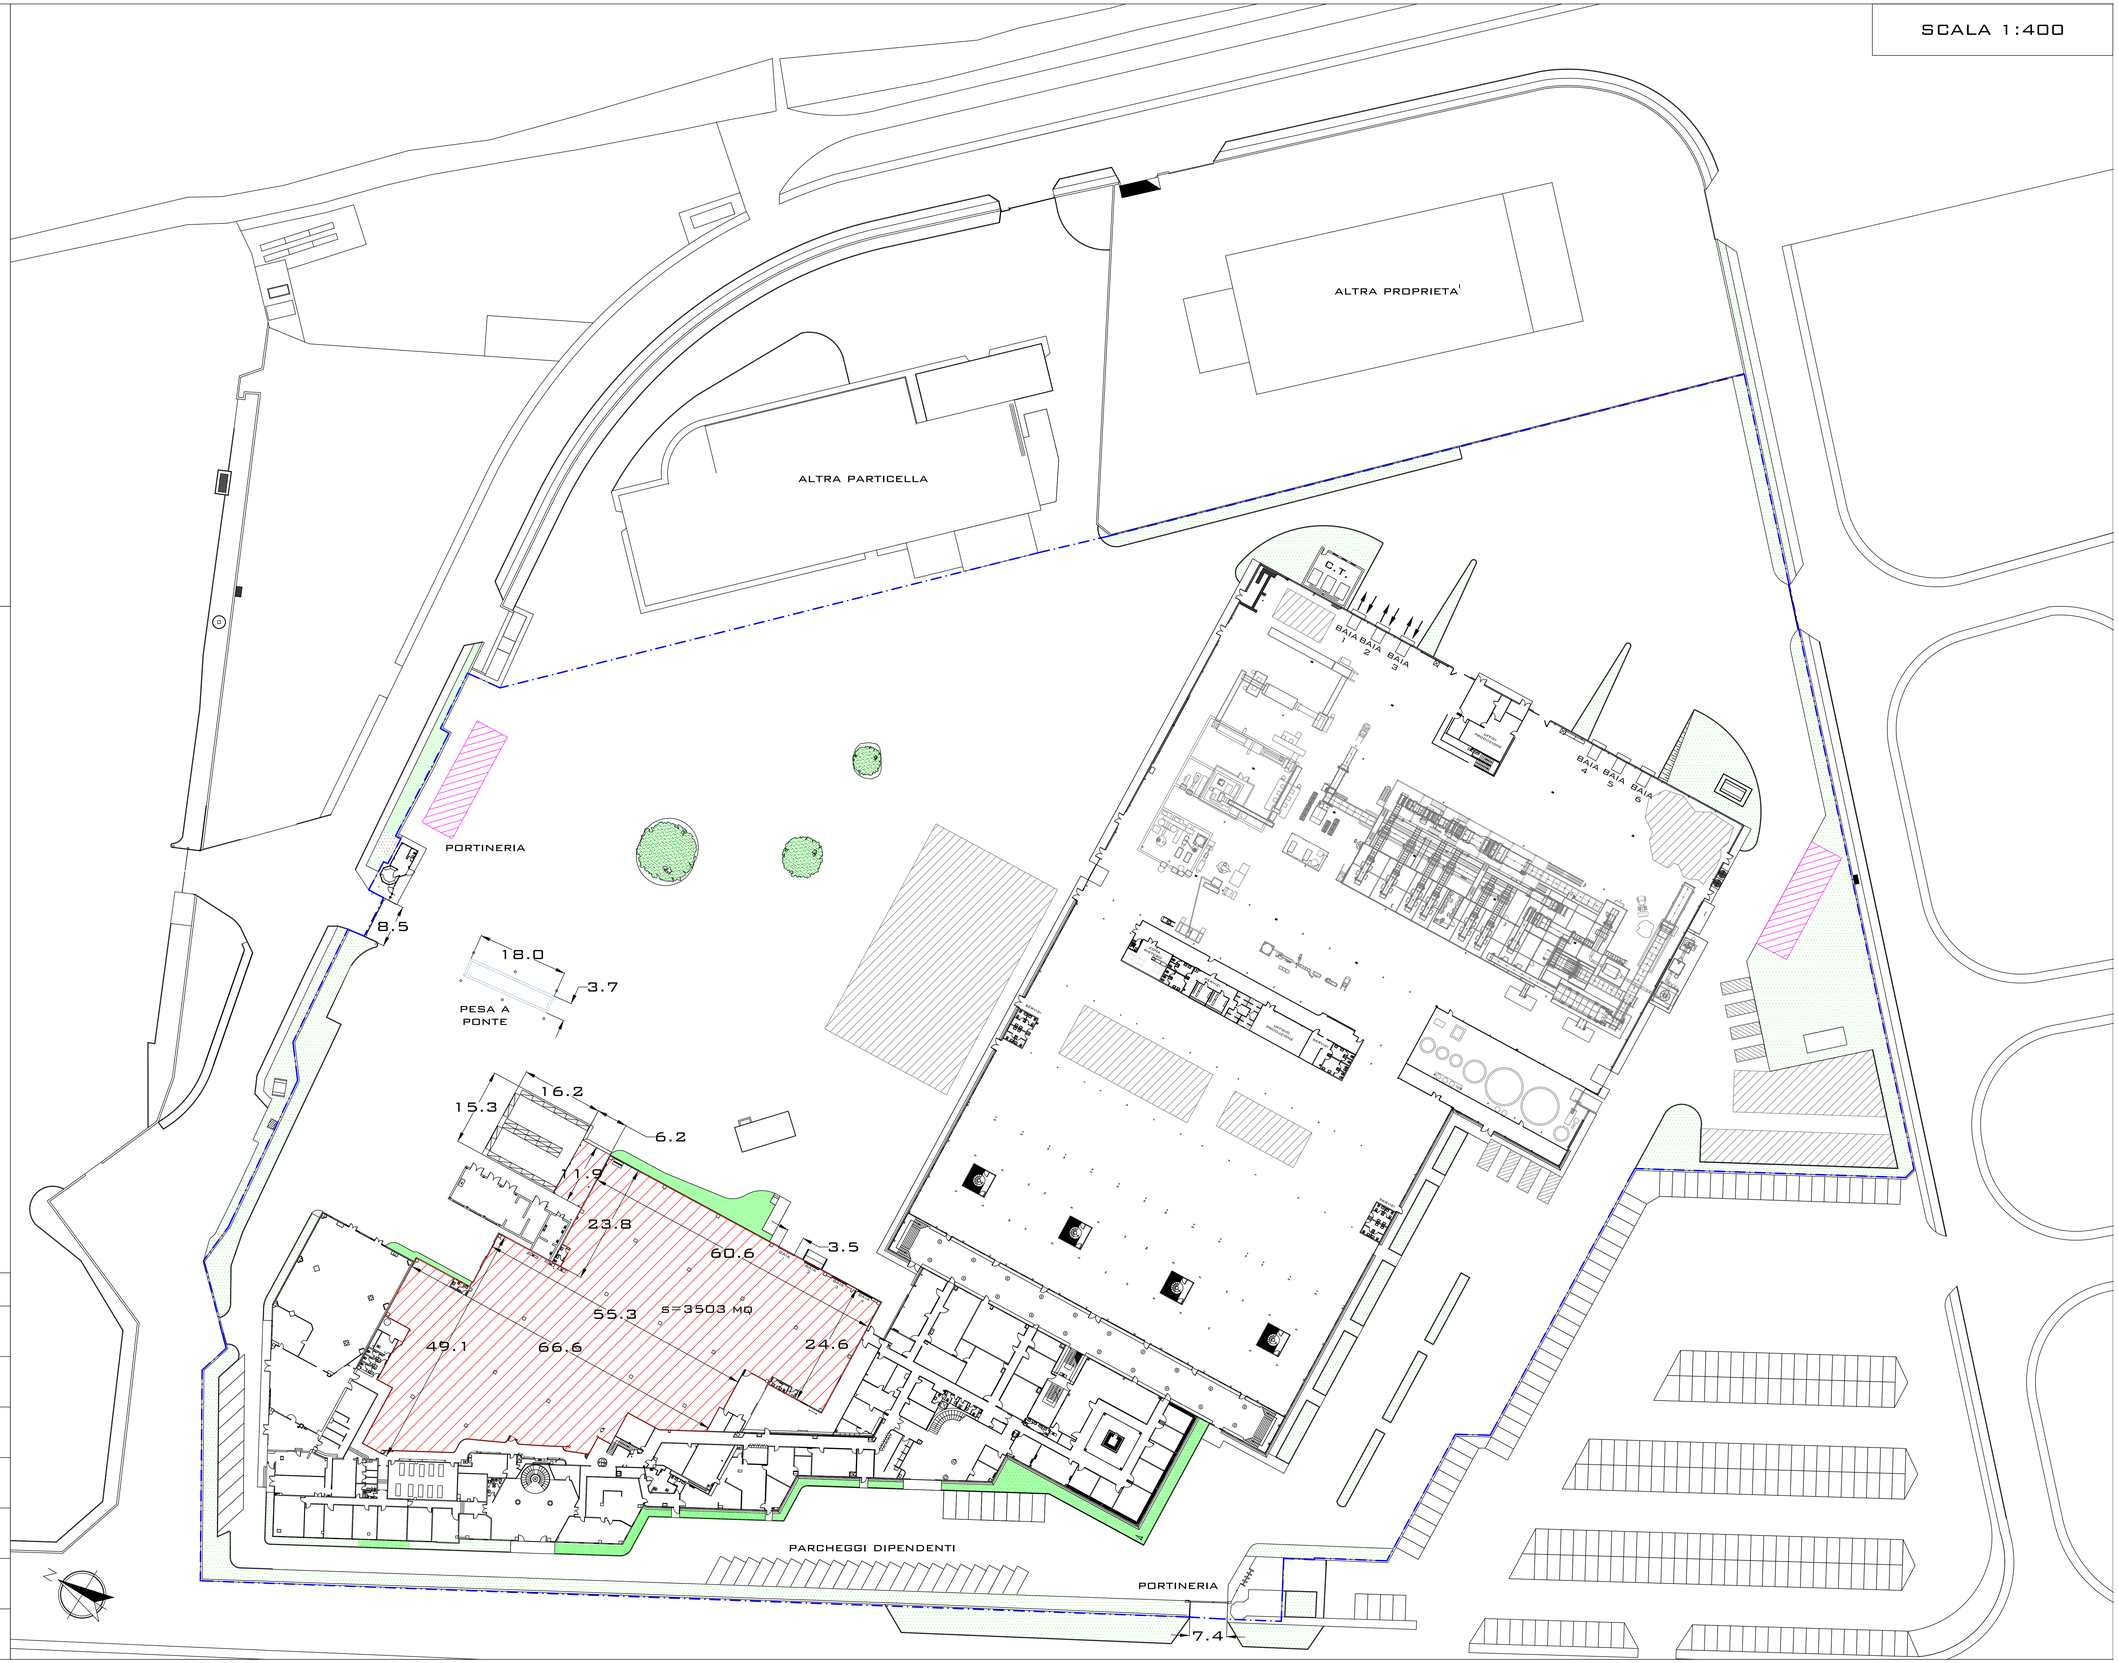

LEGENDA

	CONFINI CATASTALI PARTICELLA 559
	IMPIANTO AUTORIZZATO CON D.D. 2304 DEL 26/04/2022 E D.D. 7520 DEL 07/12/2022
	STOCCAGGI RIFIUTI IN INGRESSO E USCITA DALL'IMPIANTO AUTORIZZATO
	IMPIANTI INTERRATI ESISTENTI PER TRATTAMENTO DELLE ACQUE DI DILAVAMENTO DEI PIAZZALI
	AREA OGGETTO DELL'INTERVENTO
	PESA A PONTE DIM. 18,0 X 3,70 M
	AREE A VERDE