


# PLANIMETRIA AREA PRODUZIONE E STOCCAGGIO IDROGENO

scala 1:100

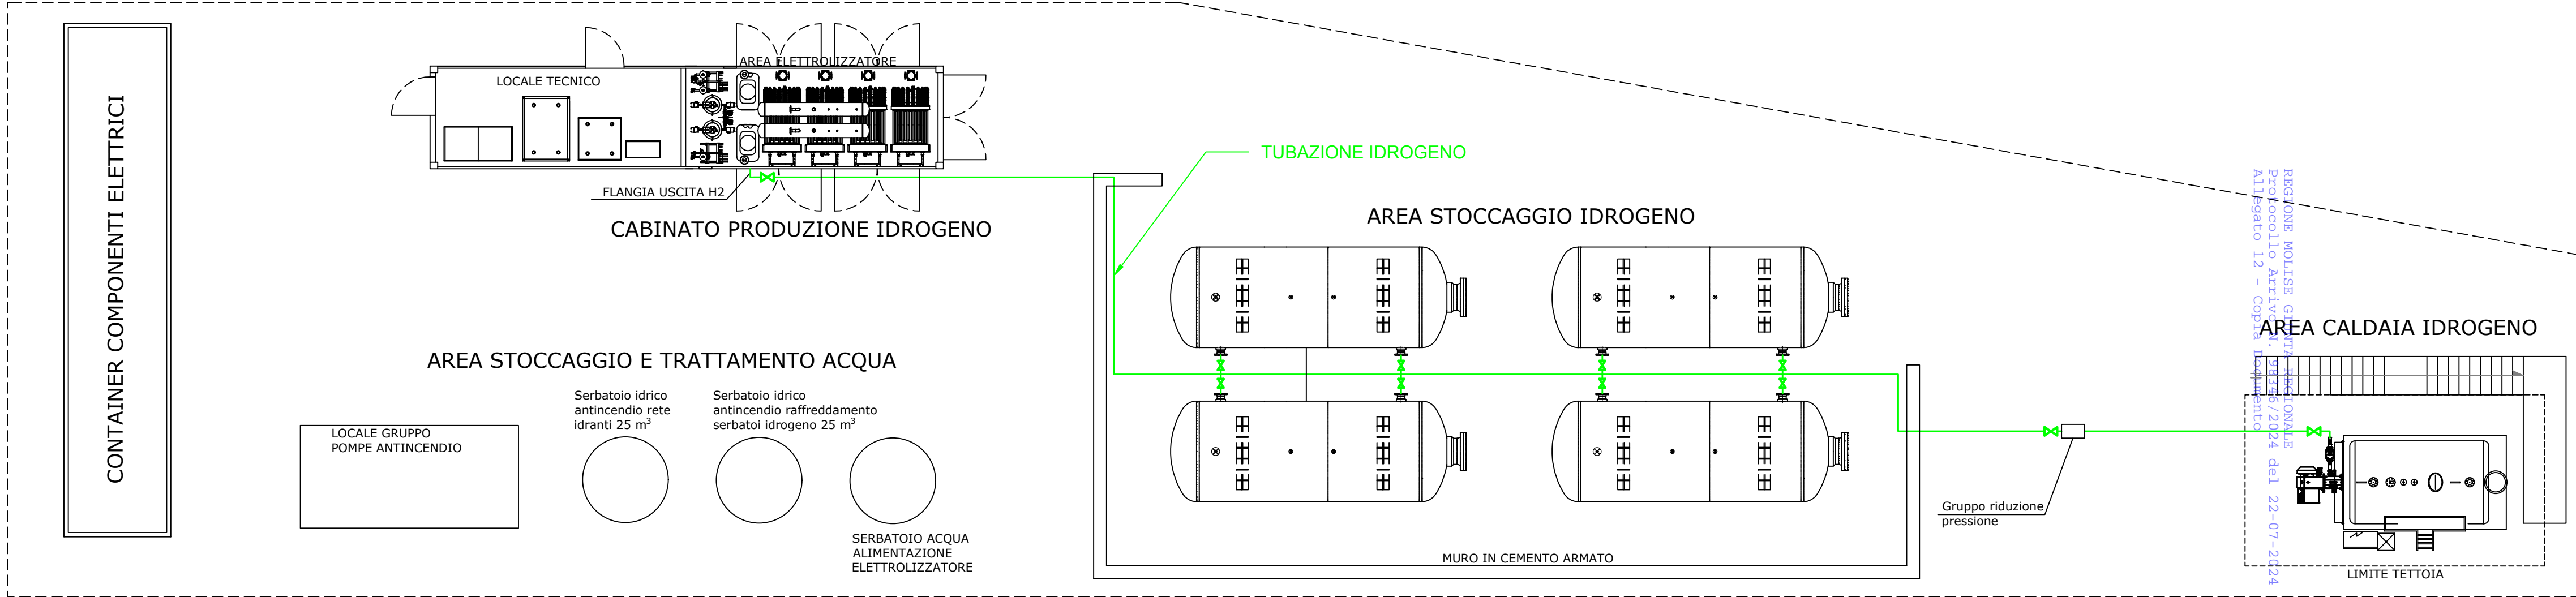

REGIONE MOLISE GIUNTA REGIONALE  
Protocollo Arrivi: 2216/2024 del 22-07-2024  
Allegato 12 - Copia Documento