


# PLANIMETRIA AREA PRODUZIONE E STOCCAGGIO IDROGENO

scala 1:100

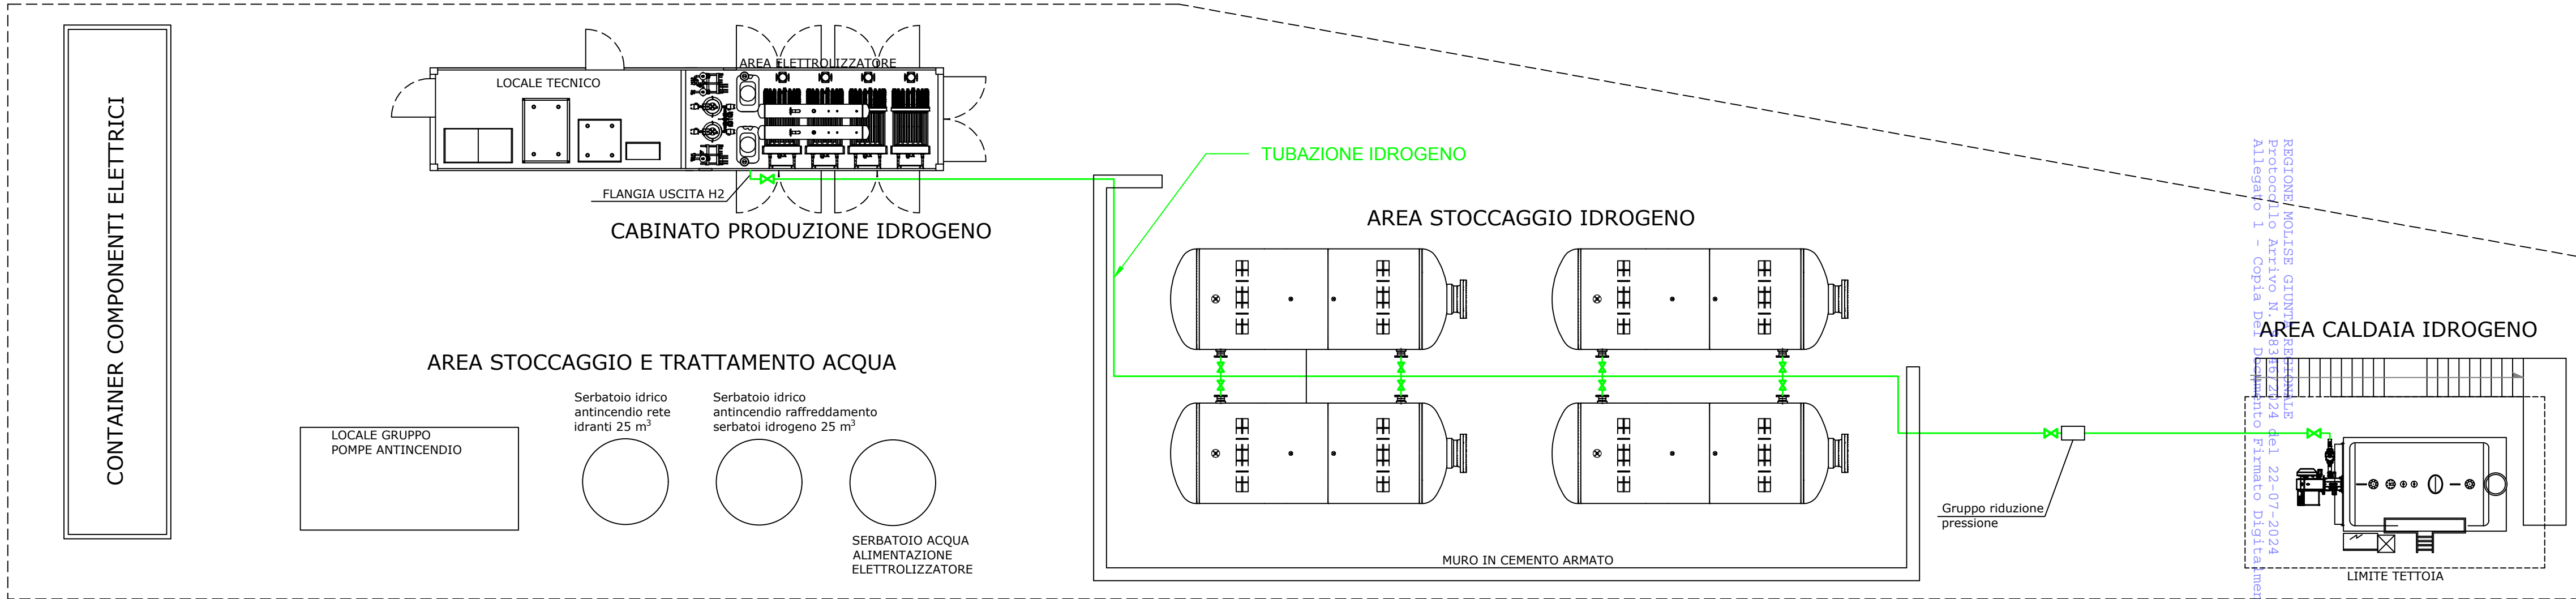

REGIONE/PROVINCIA REGIONALE  
Protocollo Arredo N. 8316/2024 del 22-07-2024  
Allegato 1 - Copia D. 11/2024 Firmato Digitalmente