



PLANIMETRIA AREA DI STOCCAGGIO
CON INDICAZIONE PUNTI EMISSIONE
scala 1:100

PROSPETTO SERBATOIO
STOCCAGGIO IDROGENO

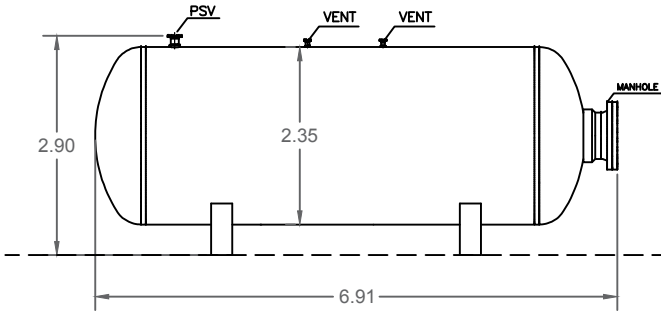

TUBAZIONE IDROGENO

PLANIMETRIA AREA STOCCAGGIO IDROGENO

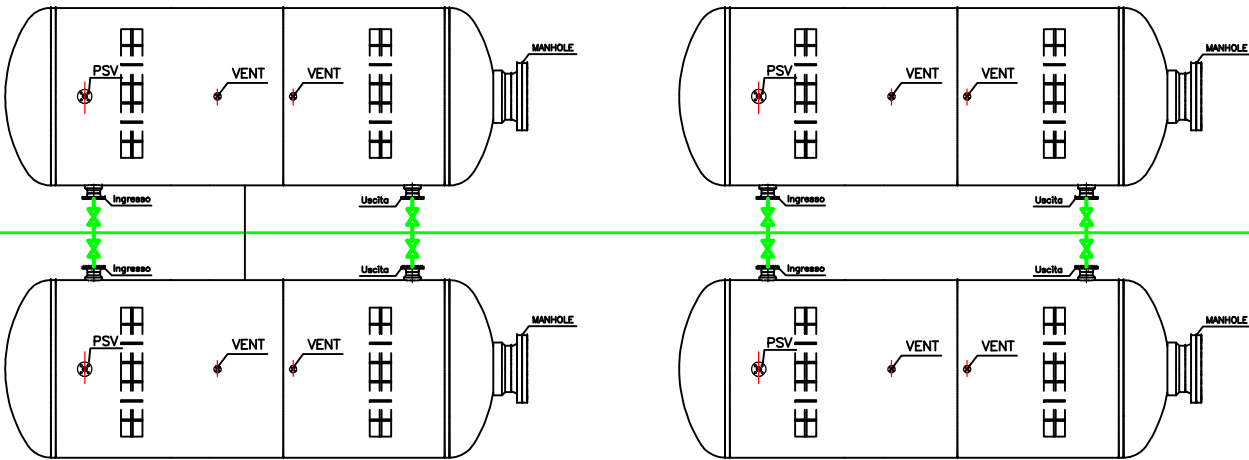

MURO IN CEMENTO ARMATO > R60