Spazio per visti e timbri

SITO DI PETTORANELLO DI MOLISE (IS)

Italiadomani
PIANO NAZIONALE DI RIPRESA E RESILIENZA

INTERVENTO AMMESSO PNRR Missione 2 "Rivoluzione verde e transizione ecologica"
Componente 1 "Economia circolare e agricoltura sostenibile
Investimento 1.2 del PNRR che prevede la realizzazione di "progetti "faro" di economia circolare
Linea di Intervento "C"

Proponente:

Recupero Etico Sostenibile S.r.l.
Via Cariomagno 10/12 86170 Isernia (IS)
P.IVA IT00333320943, pec: res_impianti@pec.it - info@recuperoeticosostenibile.it

TITOLO ELABORATO: SEZIONI E PROSPETTI STATO DI PROGETTO

FASCICOLO PROGETTO

Elaborato n.

T08

REDATTO:Studio Tecnico
Ing. Luca Di Domenico
via Ungaretti 8 86100 Campobasso (CB), pec: luca.didomenico@ingpec.eu

REVISIONE: 00 DATA: 19.09.2022

SCALA 1:2000 | UNITÀ DI QUOTA: METRI

LEGENDA

- RECINZIONE
- LINEE DI SEZIONE E PROSPETTI
- CONFINI CATASTALI
- TAMPONATURE CON PANNELLI PREFABBRICATI IN CLS
- SUPERFICI VETRATE
- PANNELLO METALLICO DI COPERTURA

SEZIONE A-A'

SCALA 1:300

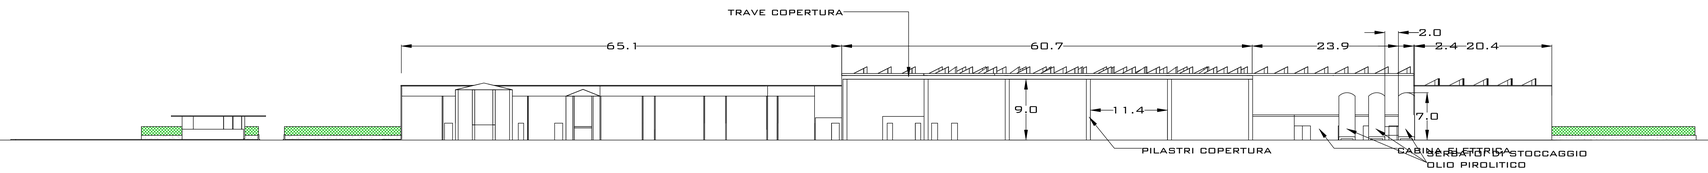

SEZIONE B-B'

SCALA 1:300

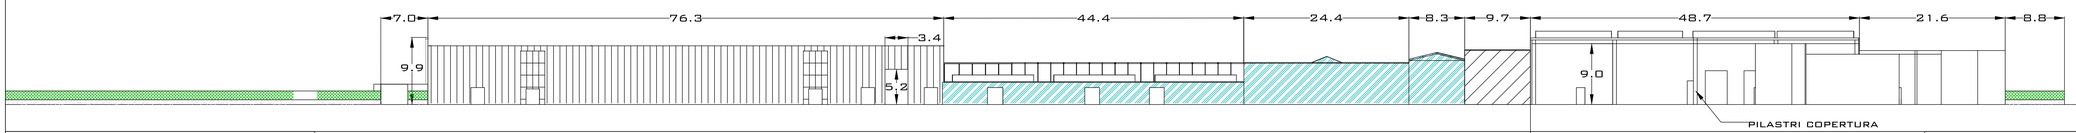

PROSPETTO 1

SCALA 1:300

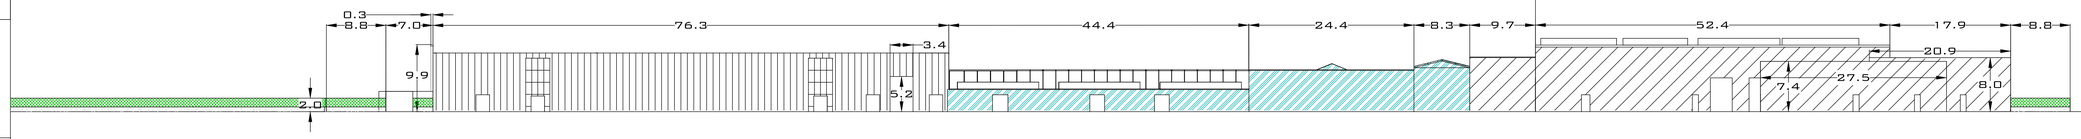

PROSPETTO 2

SCALA 1:300

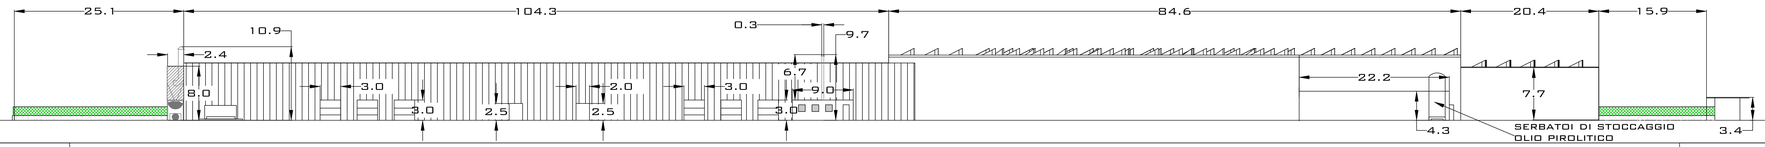

PROSPETTO 3

SCALA 1:300

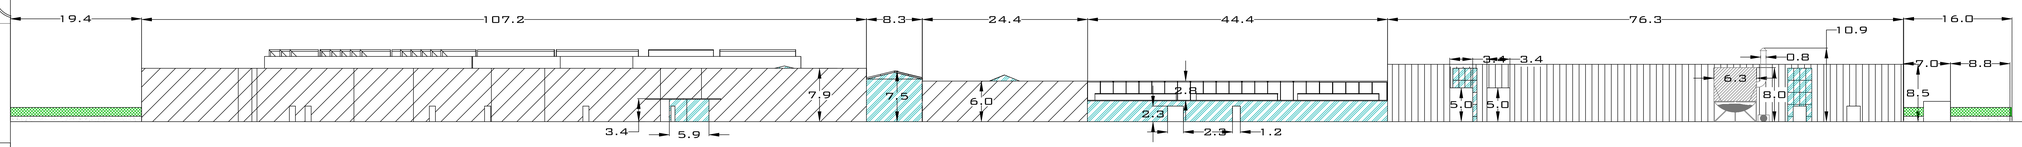

PROSPETTO 4
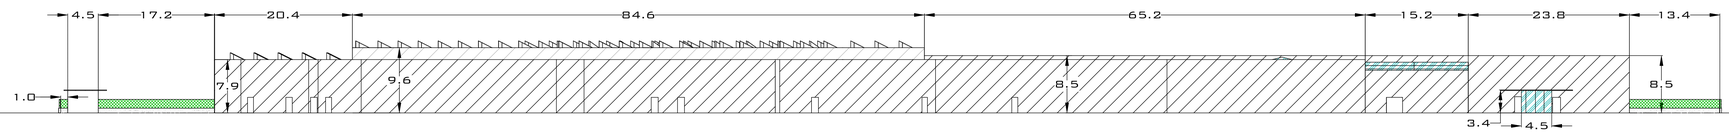
SCALA 1:300