











PLANIMETRIA LINEE FOGNARIE - POST OPERAM

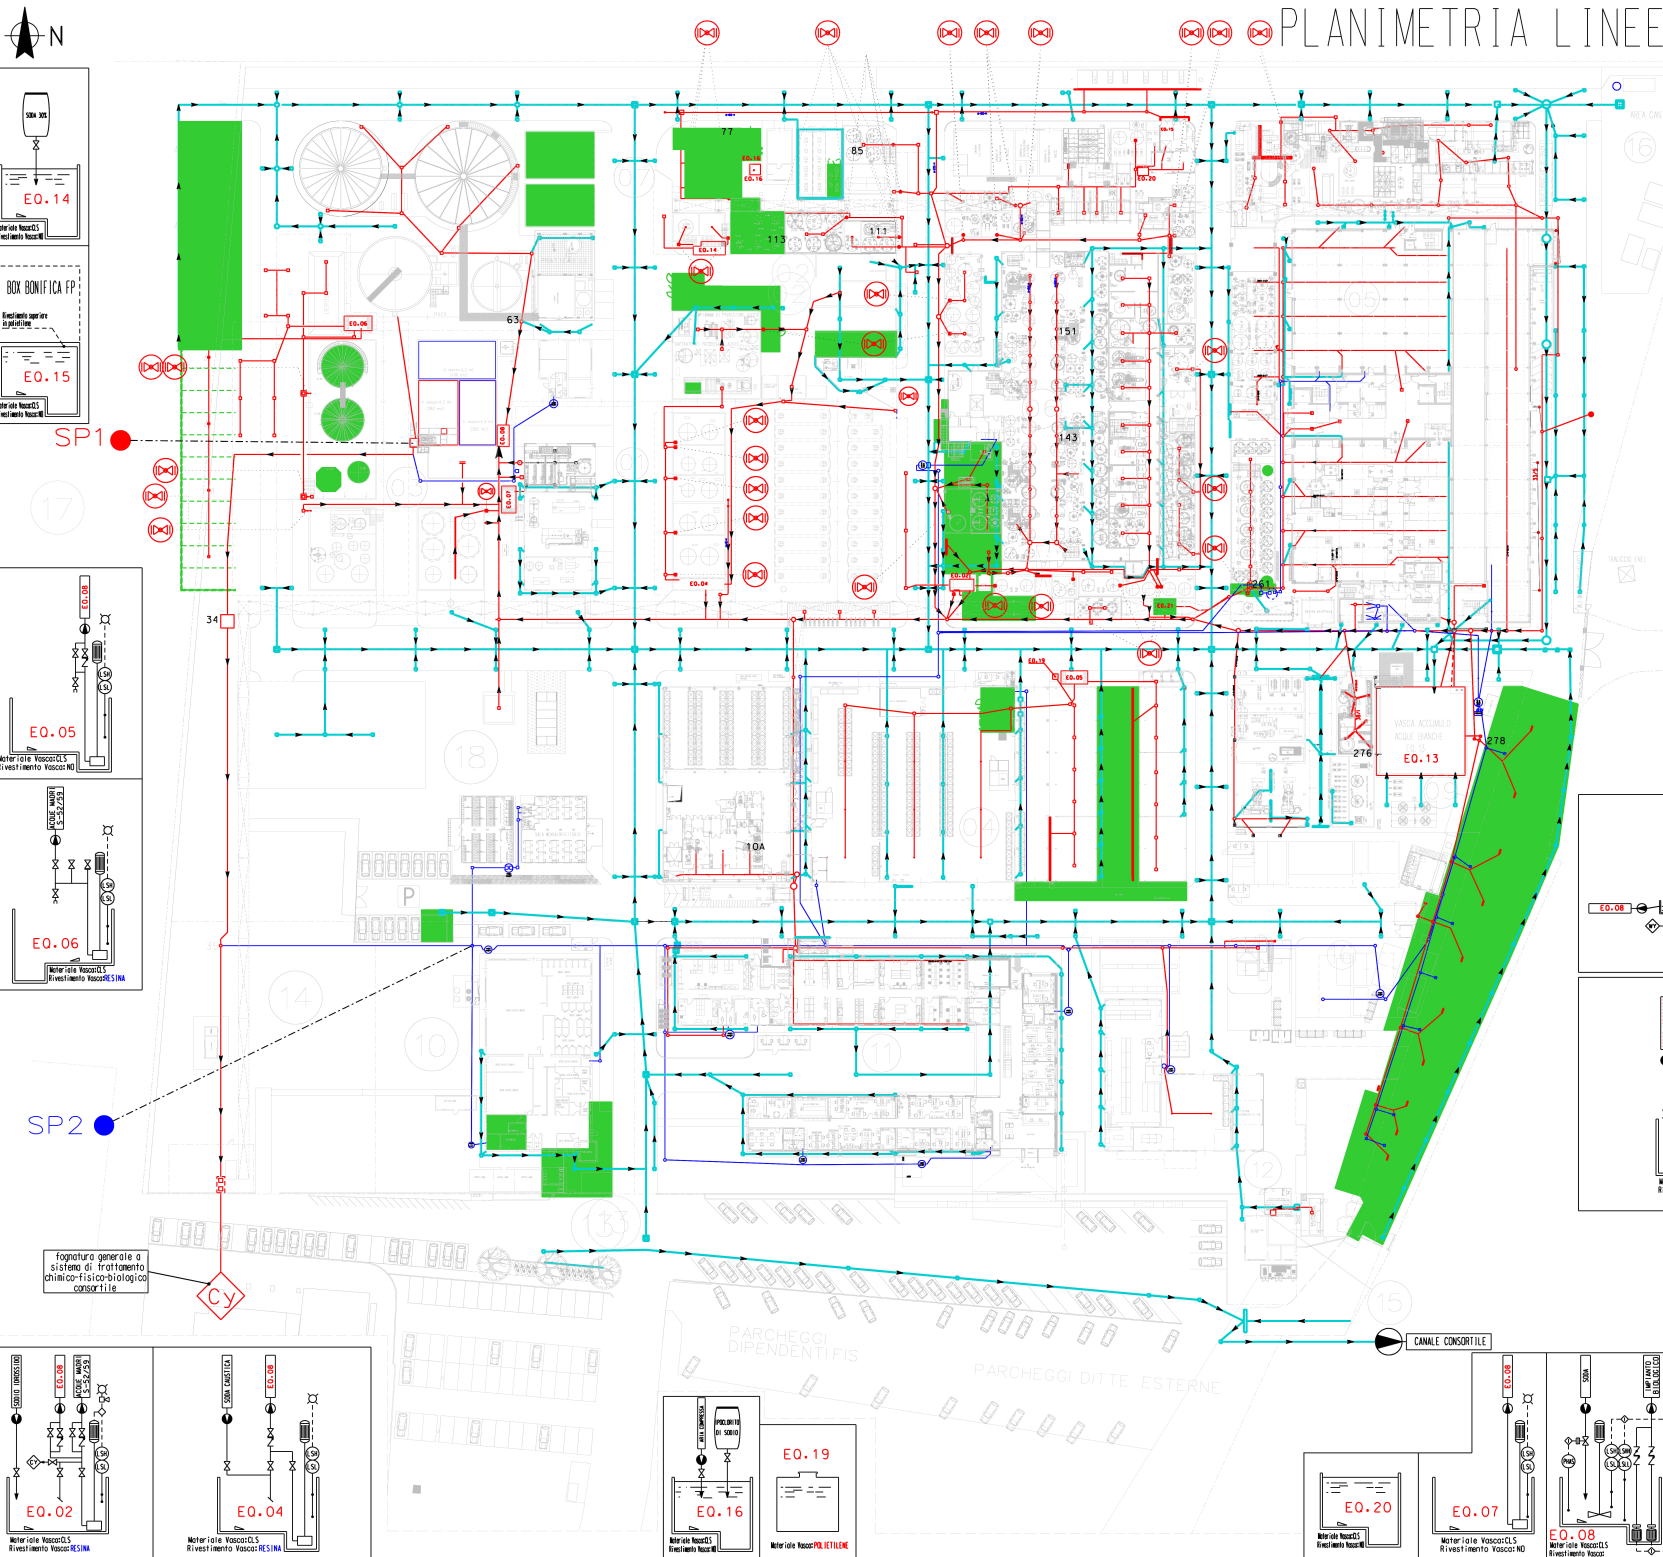

- BY FOGNA NERA -900 mm
- WY ACQUE METEORICHE -900 mm
- CY FOGNATURA CHIMICA -500+-900mm
- VALVOLA DI INTERCETTO
- SP1 SCARICO PARZIALE BIOLOGICO (CY)
- SP2 SCARICO PARZIALE BY (Fogna nera)
- NUOVI PROGETTI

ITEM	SERVIZIO	DIMENSIONI	CAPACITA'
06.EQ.02	Vasca di Sicurezza REPARTO A	(1.9x4.3x1.6)	13 m³
02.EQ.04	Vasca di Sicurezza STOCCAGGIO AREA 02	(9.5x2.0x3.5)	66 m³
04.EQ.05	Vasca di Sicurezza MAGAZZINO MP/PF	(2.2x4.5x1.95)	19 m³
03.EQ.06	Vasca di Sicurezza STOCCAGGIO RIFIUTI	(2.2x4.5x1.95)	19 m³
01.EQ.07	Vasca di Sicurezza CENTRALE TERMICA	(2.15x4.5x1.15)	11 m³
03.EQ.08	Vasca di neutralizzazione e SOLLEVAMENTO	(1.7x3.25x2.95)	16 m³
09.EQ.13	Vasca di Sicurezza GENERALE	(16x16x4.0)	1000 m³
02.EQ.14	Vasca di Sicurezza STOCCAGGIO DMS	(1.9x6.0x2.6)	30 m³
02.EQ.15	Vasca acqua torridi raffreddamento	(4.0x4.0x1.2)	19 m³
02.EQ.16	Vasca di Sicurezza DEPOSITO CIANURI	(2.0x2.0x0.8)	3 m³
04.EQ.19	Vasca di Sicurezza SCARICO MAG. incompatibili con acqua		1 m³
06.EQ.20	Vasca di Sicurezza BOX bonifica FP	(2.0x1.5x1.0)	3 m³
06.EQ.21	Vasca di Sicurezza REPARTO B	(3.5x2.4x2.0)	11 m³

- | N | DENOMINAZIONE AREA |
|----|---|
| 01 | CENTRALE VAPORE e ARIA |
| 02 | SERBATOI di STOCCAGGIO Materie Prime |
| 03 | SERVIZI GENERALI |
| 04 | MAGAZZINO Materie Prime/Prodotti Finiti |
| 05 | REPARTO DI PRODUZIONE B |
| 06 | REPARTO DI PRODUZIONE A |
| 07 | IMPIANTO BIOLOGICO |
| 08 | |
| 09 | UTILITIES E VASCA DI EMERGENZA |
| 10 | PORTINERIA, SPOGLIATOI, MENSA, MEDICHERIA |
| 11 | UFFICIE LABORATORIO |
| 12 | OFFICINA E MAGAZZ. MAT. TECNICO |
| 13 | PARCHEGGI |
| 14 | ALLACCIAMENTI ESTERNI (METANO) |
| 15 | ALLACCIAMENTI ESTERNI (ENEL) |
| 16 | AREA CANTIERI IMPRESE ESTERNE |
| 17 | LOTTO FIS A DISPOSIZIONE |
| 18 | REFFETTORIO, SPOGLIATOI E PARCHEGGI INTERNI |

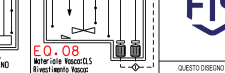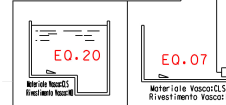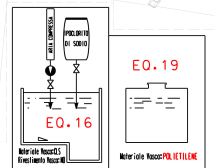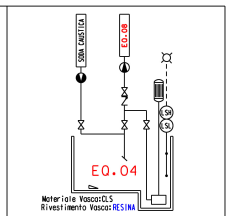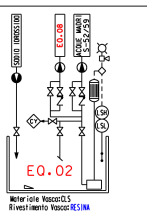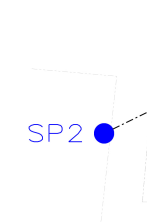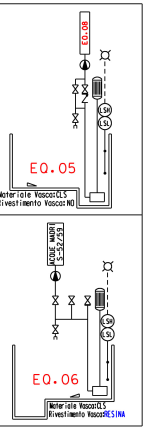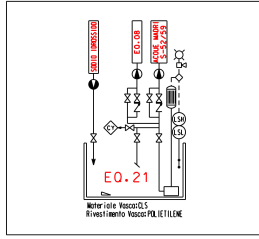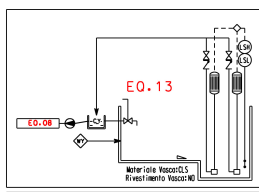

01	12-11-2024	REVISIONE GENERALE	VERDERAME	PARRELLA	
REV.	DATA	MODIFICHE	DISEGN.	VERIF.	APPROV.
F.I.S. - FABBRICA ITALIANA SINTETICI S.p.A. STABILIMENTO DI TERMOLI (CB)			00-A-0248-D		
TITOLO PLANIMETRIA GENERALE DI STABILIMENTO LINEE FOGNARIE E VASCHE D'EMERGENZA POST OPERAM NUOVI PROGETTI PER V.I.A.			DATA EMISS.: 20-05-2024 DISEGNATORE: VERDERAME VERIFICATO: DEGLI ESPOSTI APPROVATO: [Signature] SCALA: 1:500 FORMATO: A1		
QUESTO DISEGNO E' DI PROPRIETA' DELLA F.I.S. - FABBRICA ITALIANA SINTETICI S.p.A. NON PUO' ESSERE COPIATO, RIPRODOTTO O MOSTRATO A TERZI SENZA PREVENTIVA AUTORIZZAZIONE SCRITTA.					