

- COMUNE DI CAMPOCHIARO -

(PROV. DI CAMPOBASSO)

LAVORI DI REALIZZAZIONE VASCA PER LA RACCOLTA DI POTENZIALI
PERDITE DI LIQUIDI DAI MAGAZZINI DI STOCCAGGIO DELLO
STABILIMENTO FATER S.p.A.


COMMITTENTE:

FATER S.p.A.

STABILIMENTO DI CAMPOCHIARO

PROGETTISTA:

ING. ANTONIO TAMBURRO

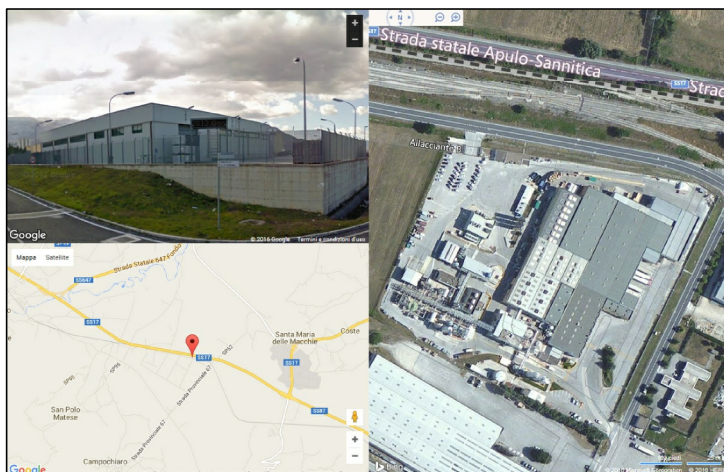

ELABORATI GRAFICI

Studio Tecnico
TAMBURRO Ing. Antonio
Via Martiri Molisani della Resistenza n.21/A
86100 Campobasso
Tel-Fax: 0874/63523

REVISIONE


DATA

TAVOLA

LUGLIO 2016


E.G.

VASCA DI RACCOLTA - PIANTA

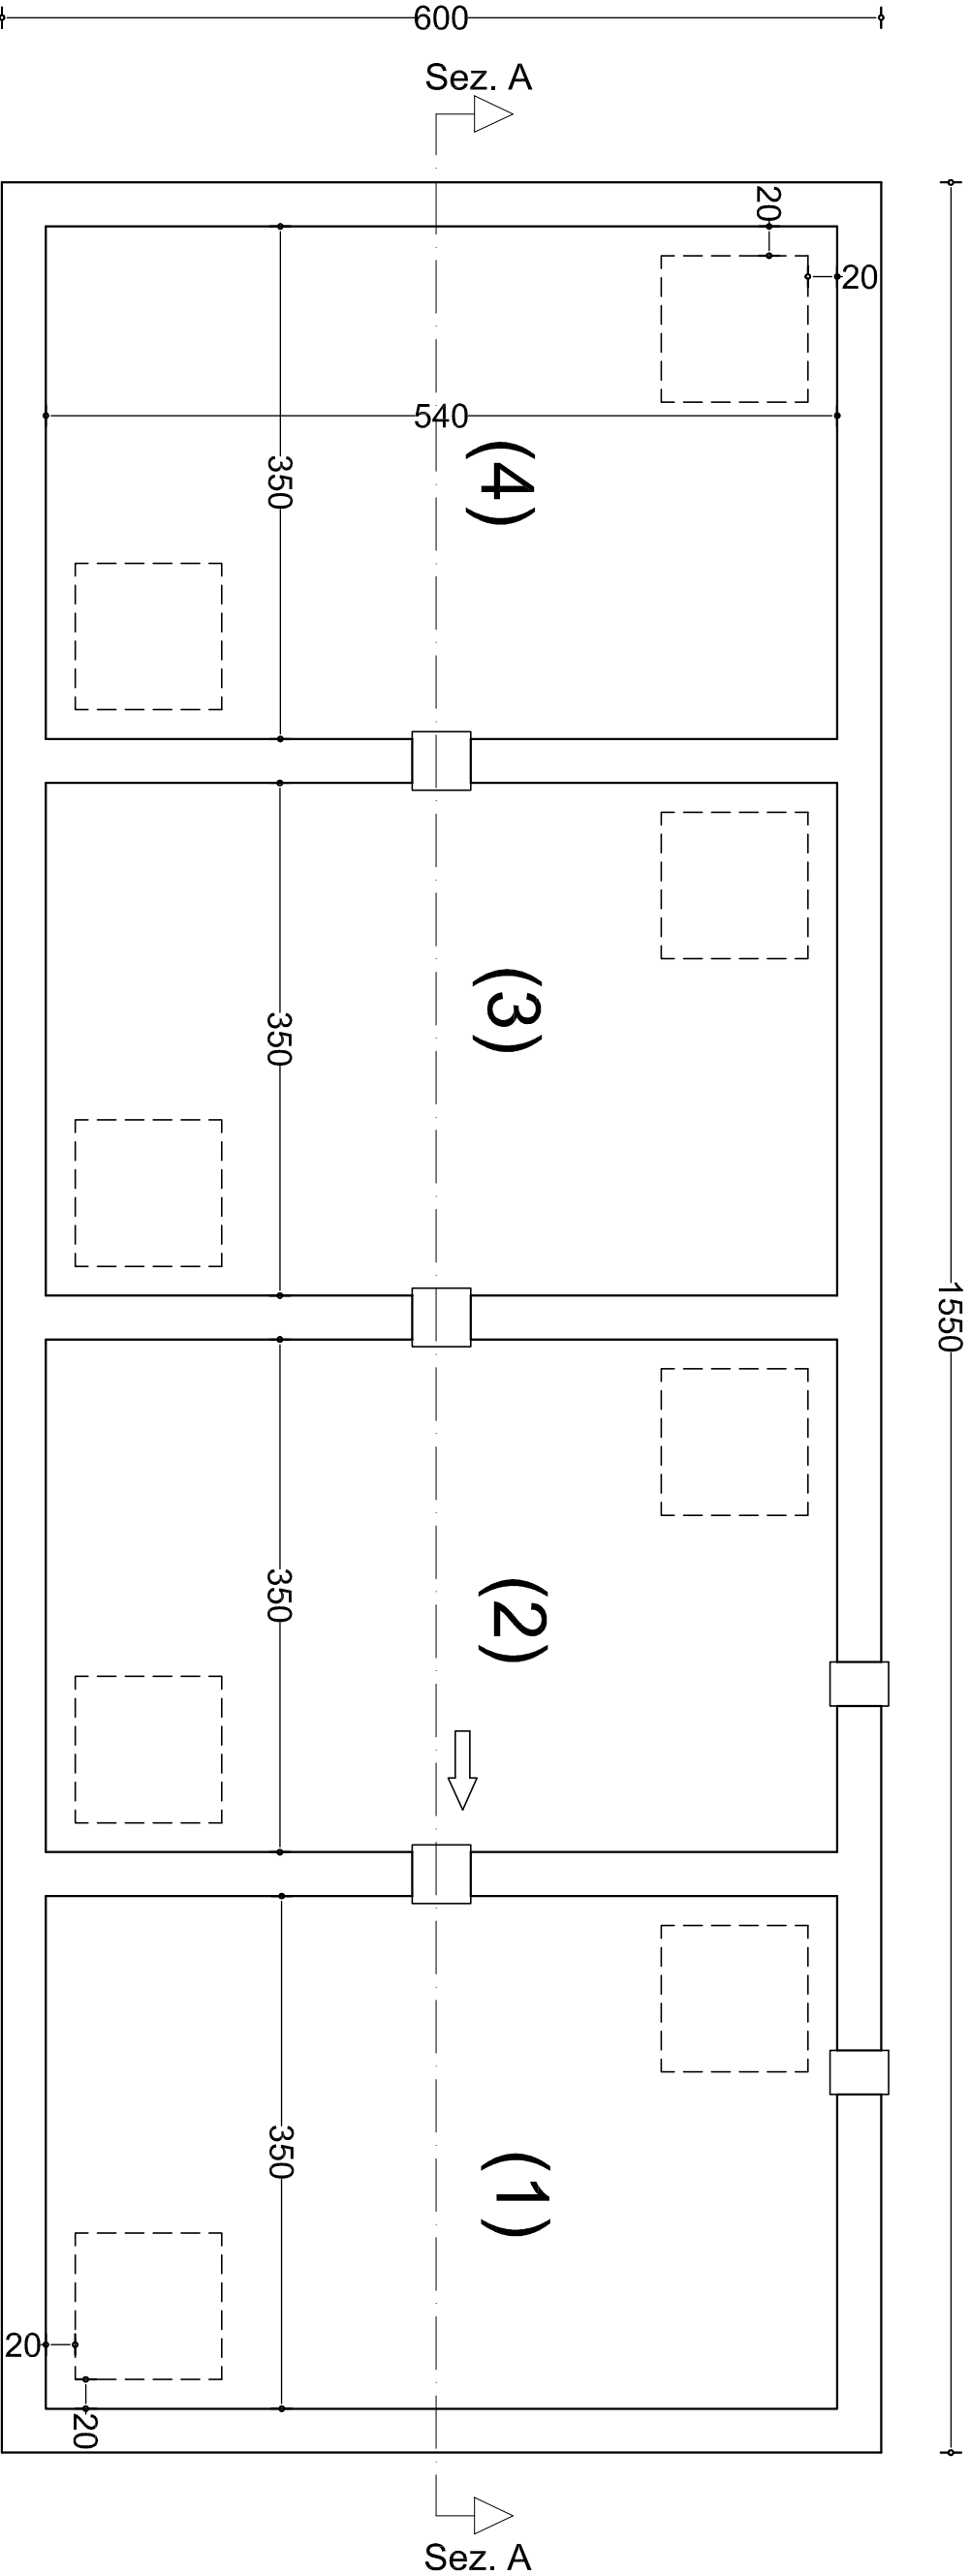

Scala 1:50

N.B. Le dimensioni del foro e degli appoggi per il chiuso sono da verificare in base alla tipologia di chiuso in ghisa che sarà installato

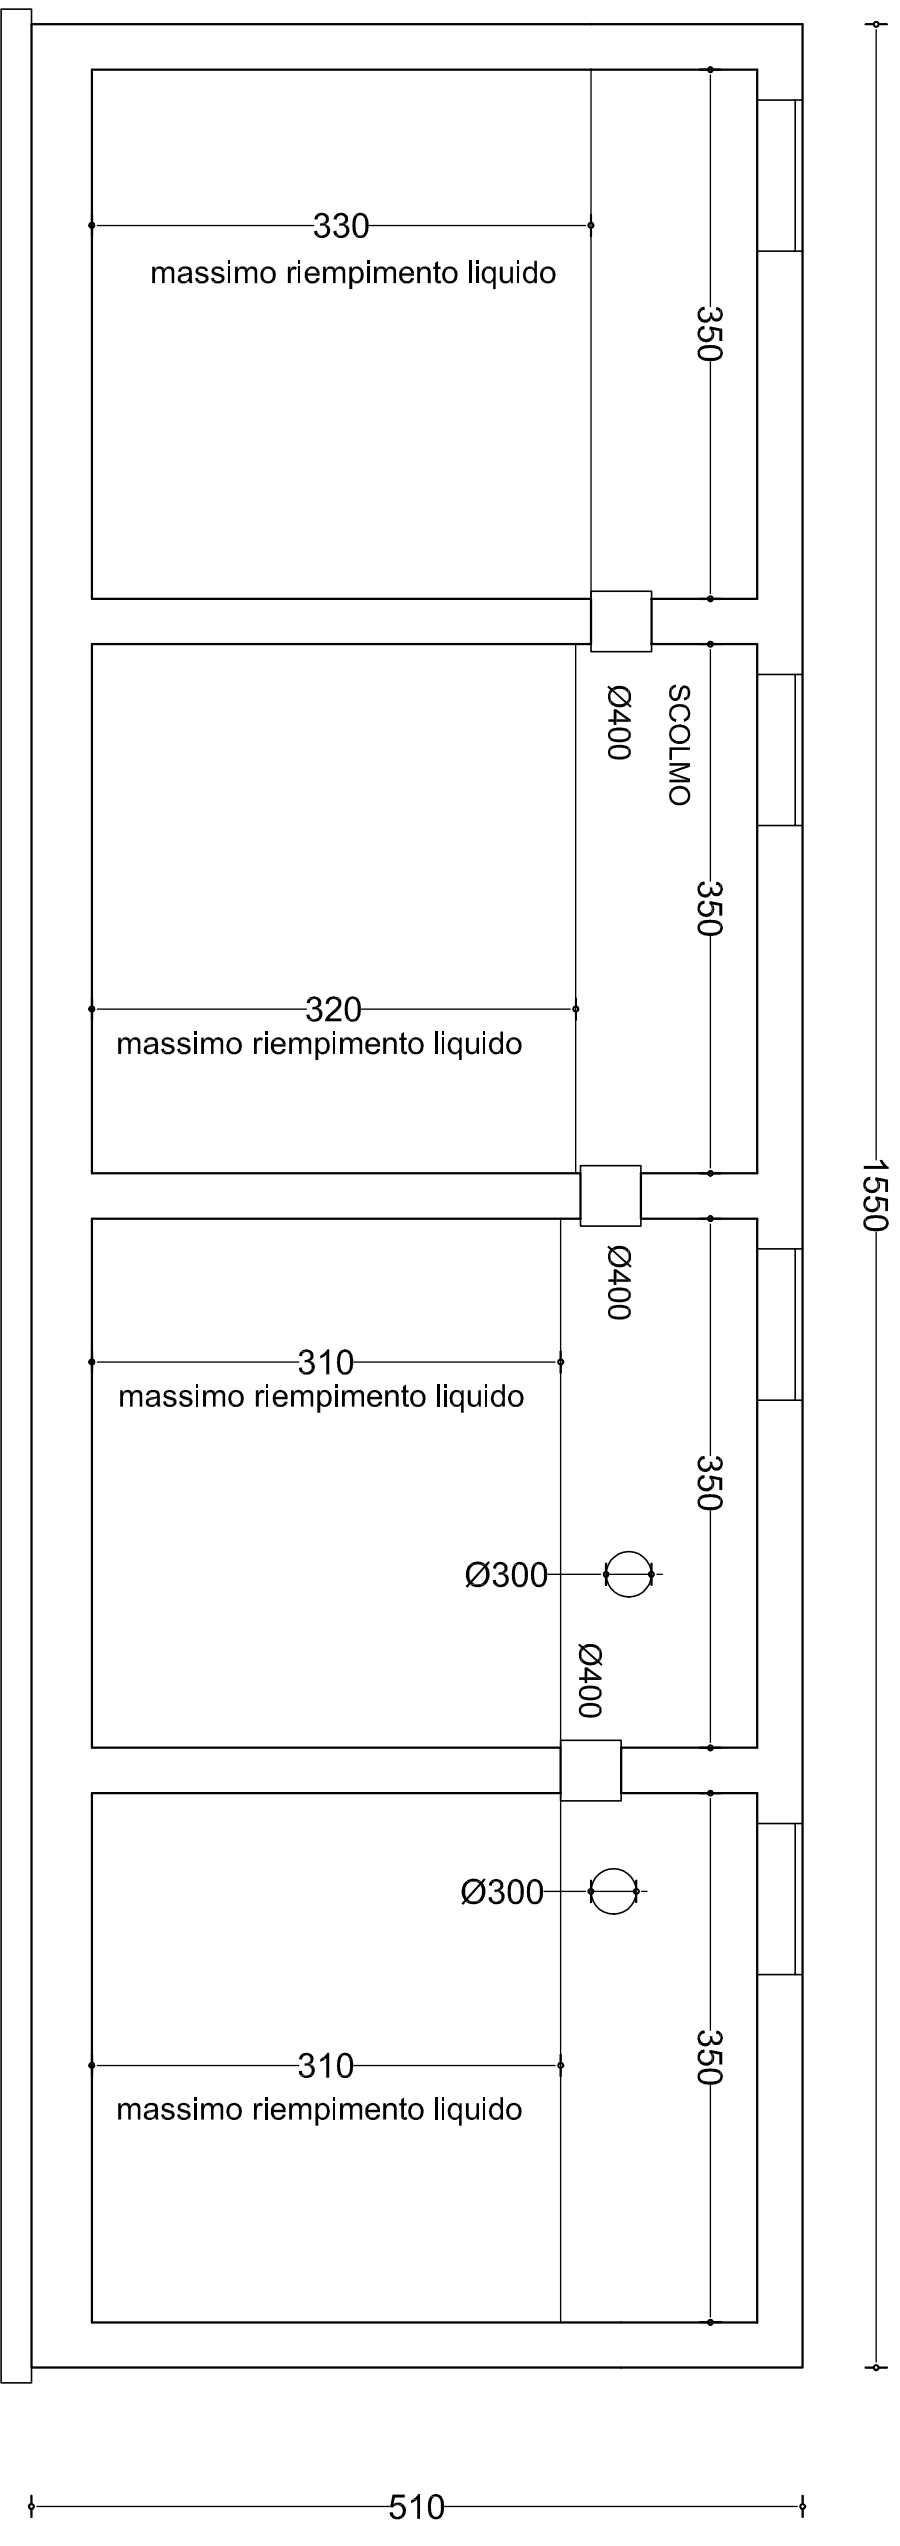

VASCA DI RACCOLTA - SEZIONE A

Scala 1:50