



CITTÀ DI CAMPOBASSO


Piazza V. Emanuele II, 29 - Codice Fiscale Part. Iva: 00071560700 - Tel. 0874-4051 - Numero Verde: 840-702938
www.comune.campobasso.it - e-mail: urp@comune.campobasso.it - pec: comune.campobasso.protocollo@pec.it

AREA OPERATIVA SVILUPPO DEL TERRITORIO
SETTORE LAVORI PUBBLICI

PROGETTO PRELIMINARE E VARIANTE URBANISTICA AL P.R.G. PER REALIZZAZIONE TEMPIO CREMATORIO

Ubicazione: Contrada Tappino, Campobasso
NCEU del Comune di Campobasso: foglio 63, particelle 116, 125 e 137

Approvazioni:

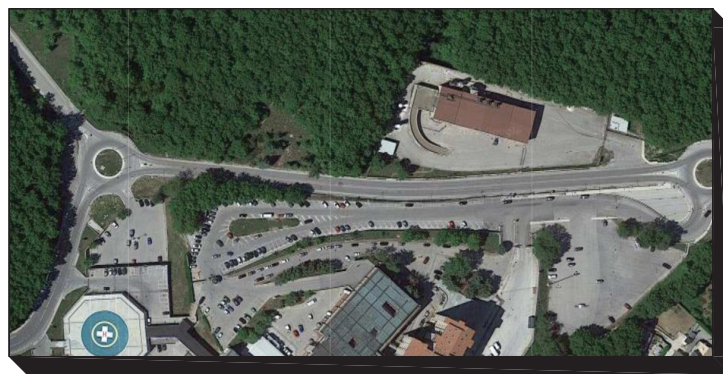

Allegato:

**STRALCIO PIANO REGOLATORE GENERALE
ANTE E POST VARIANTE URBANISTICA**

IDENTIFICATIVO
DI TAVOLA

A_09

DATA: novembre 2022

SCALA: 1:5.000

TECNICI COMUNALI INCARICATI:

Ing. Gaetano Di Niro

RESPONSABILE DEL PROCEDIMENTO:

DIRIGENTE:

Arch. Giuseppe Antonio Giarrusso


**STRALCIO P.R.G.
ATTUALE**

(Fonte: Comune di Campobasso - S.I.T.)

SCALA 1:5.000

LEGENDA

- Area di intervento
- Zona M1 - Verde pubblico
- Zona L1 - Servizi generali cittadini

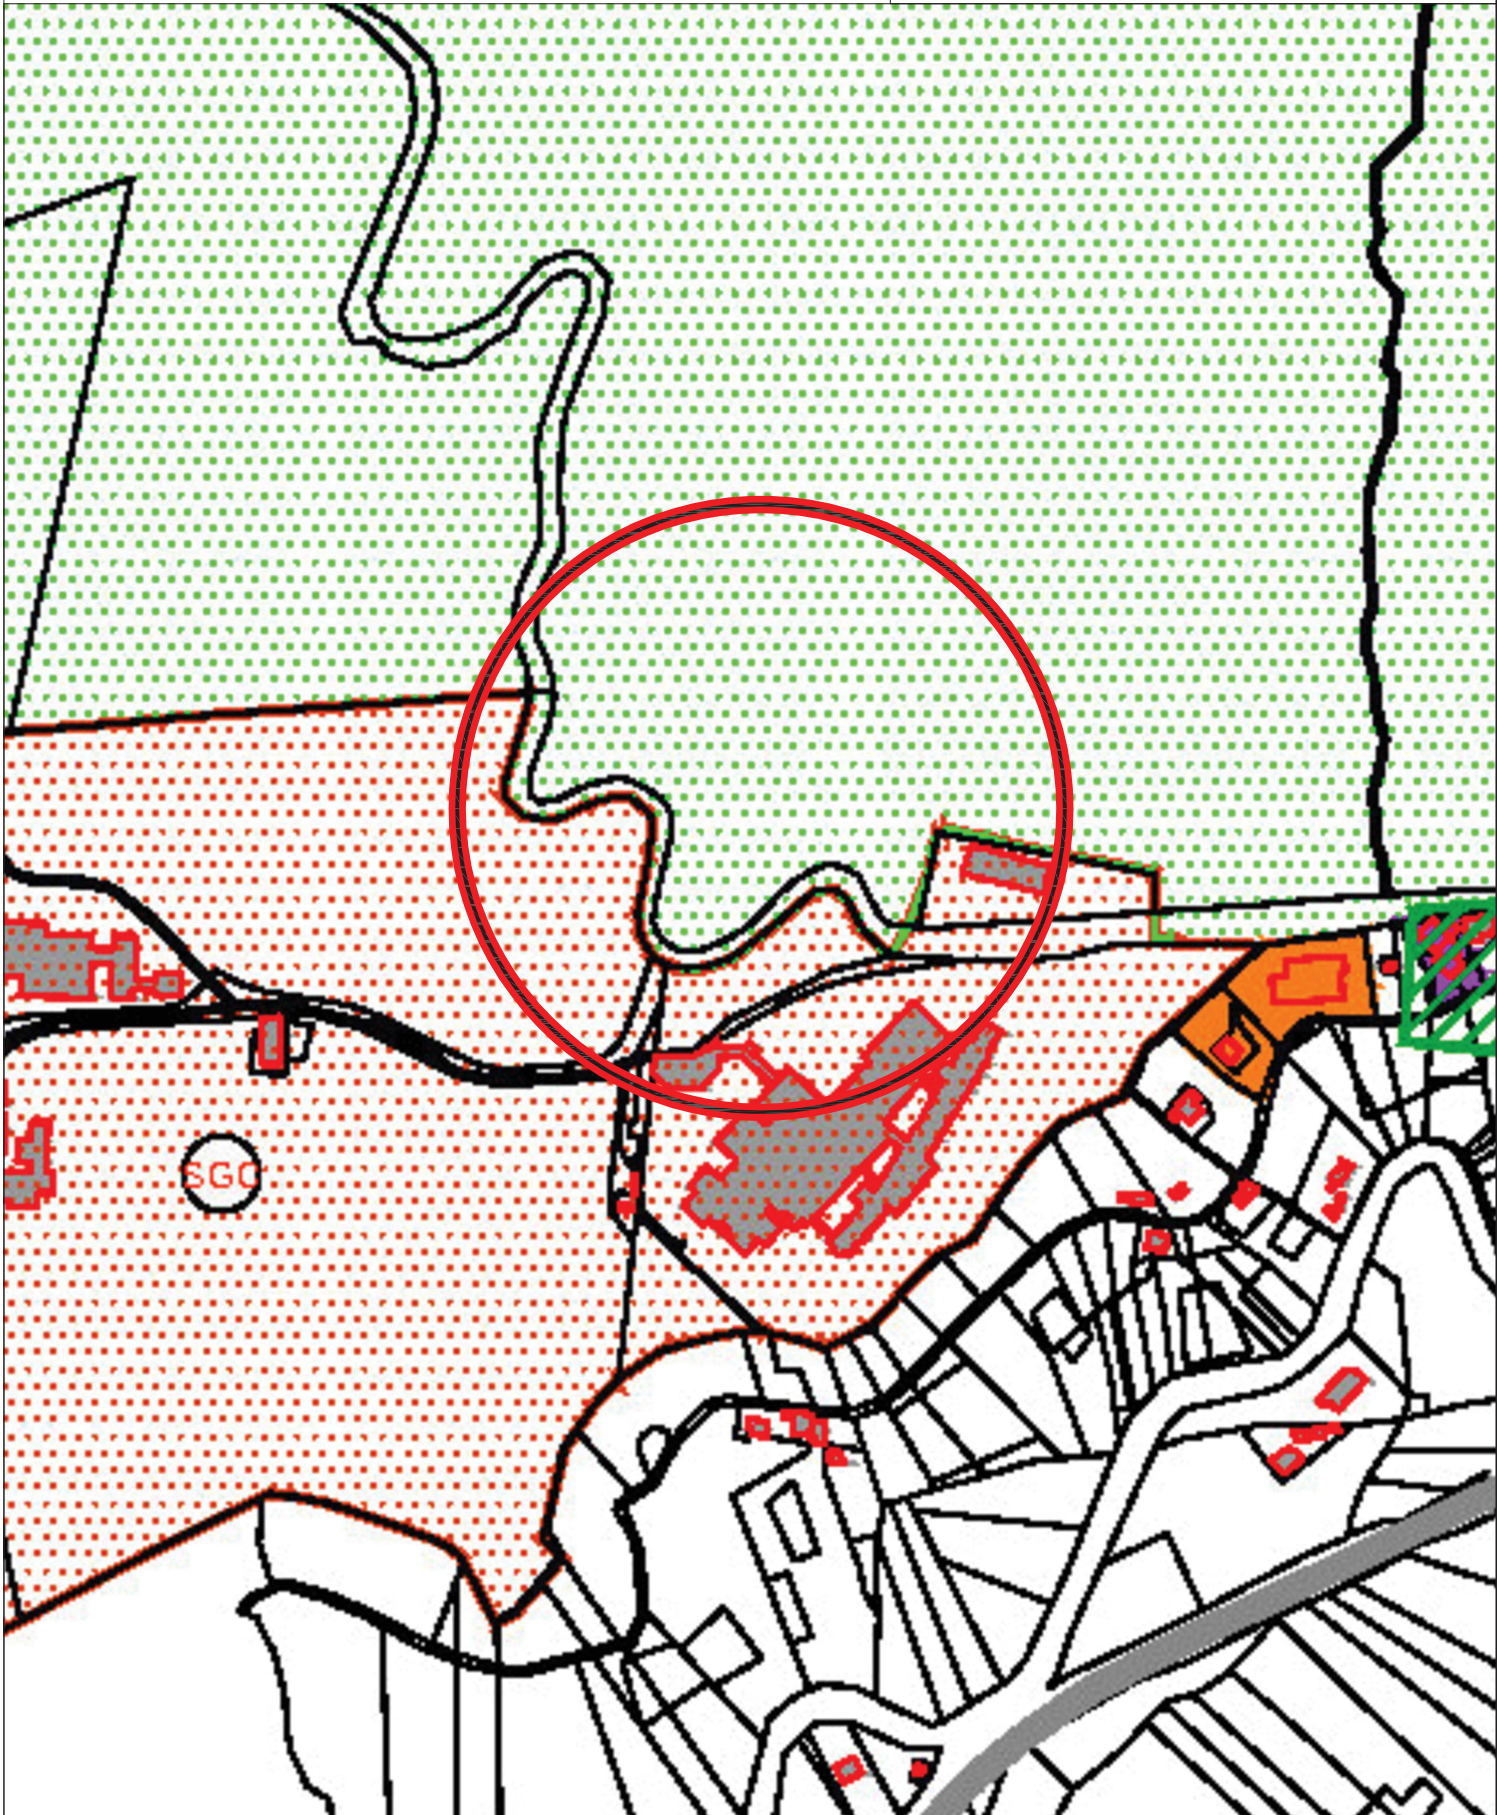

**STRALCIO P.R.G.
POST VARIANTE URBANISTICA**

(Fonte: Comune di Campobasso - S.I.T.)

SCALA 1:5.000

LEGENDA

- Area di intervento
- Zona M1 - Verde pubblico
- Zona L1 - Servizi generali cittadini
- Zona P - Cimitero

