



CITTÀ DI CAMPOBASSO


Piazza V. Emanuele II, 29 - Codice Fiscale Part. Iva: 00071560700 - Tel. 0874-4051 - Numero Verde: 840-702938
www.comune.campobasso.it - e-mail: urp@comune.campobasso.it - pec: comune.campobasso.protocollo@pec.it

AREA OPERATIVA SVILUPPO DEL TERRITORIO
SETTORE LAVORI PUBBLICI

PROGETTO PRELIMINARE E VARIANTE URBANISTICA AL P.R.G. PER REALIZZAZIONE TEMPIO CREMATORIO

Ubicazione: Contrada Tappino, Campobasso
NCEU del Comune di Campobasso: foglio 63, particelle 116, 125 e 137

Approvazioni:

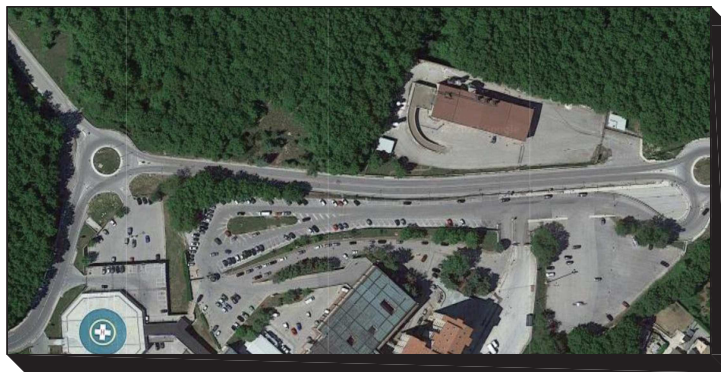

Allegato:

**PLANIMETRIA GENERALE DI PROGETTO
TEMPIO CREMATORIO CON VERIFICA DISTANZE**

IDENTIFICATIVO
DI TAVOLA

A_11

DATA: novembre 2022

SCALA: 1:1.000

TECNICI COMUNALI INCARICATI:

Ing. Gaetano Di Niro

RESPONSABILE DEL PROCEDIMENTO:

DIRIGENTE:

Arch. Giuseppe Antonio Giarrusso

PLANIMETRIA GENERALE DI PROGETTO TEMPIO CREMATORIO
CON VERIFICA DISTANZE (su base catastale)

LEGENDA


Limite area di intervento (variante P.R.G.)

mq 4.870,00

di cui:

Fabbricato di progetto

mq 902,00

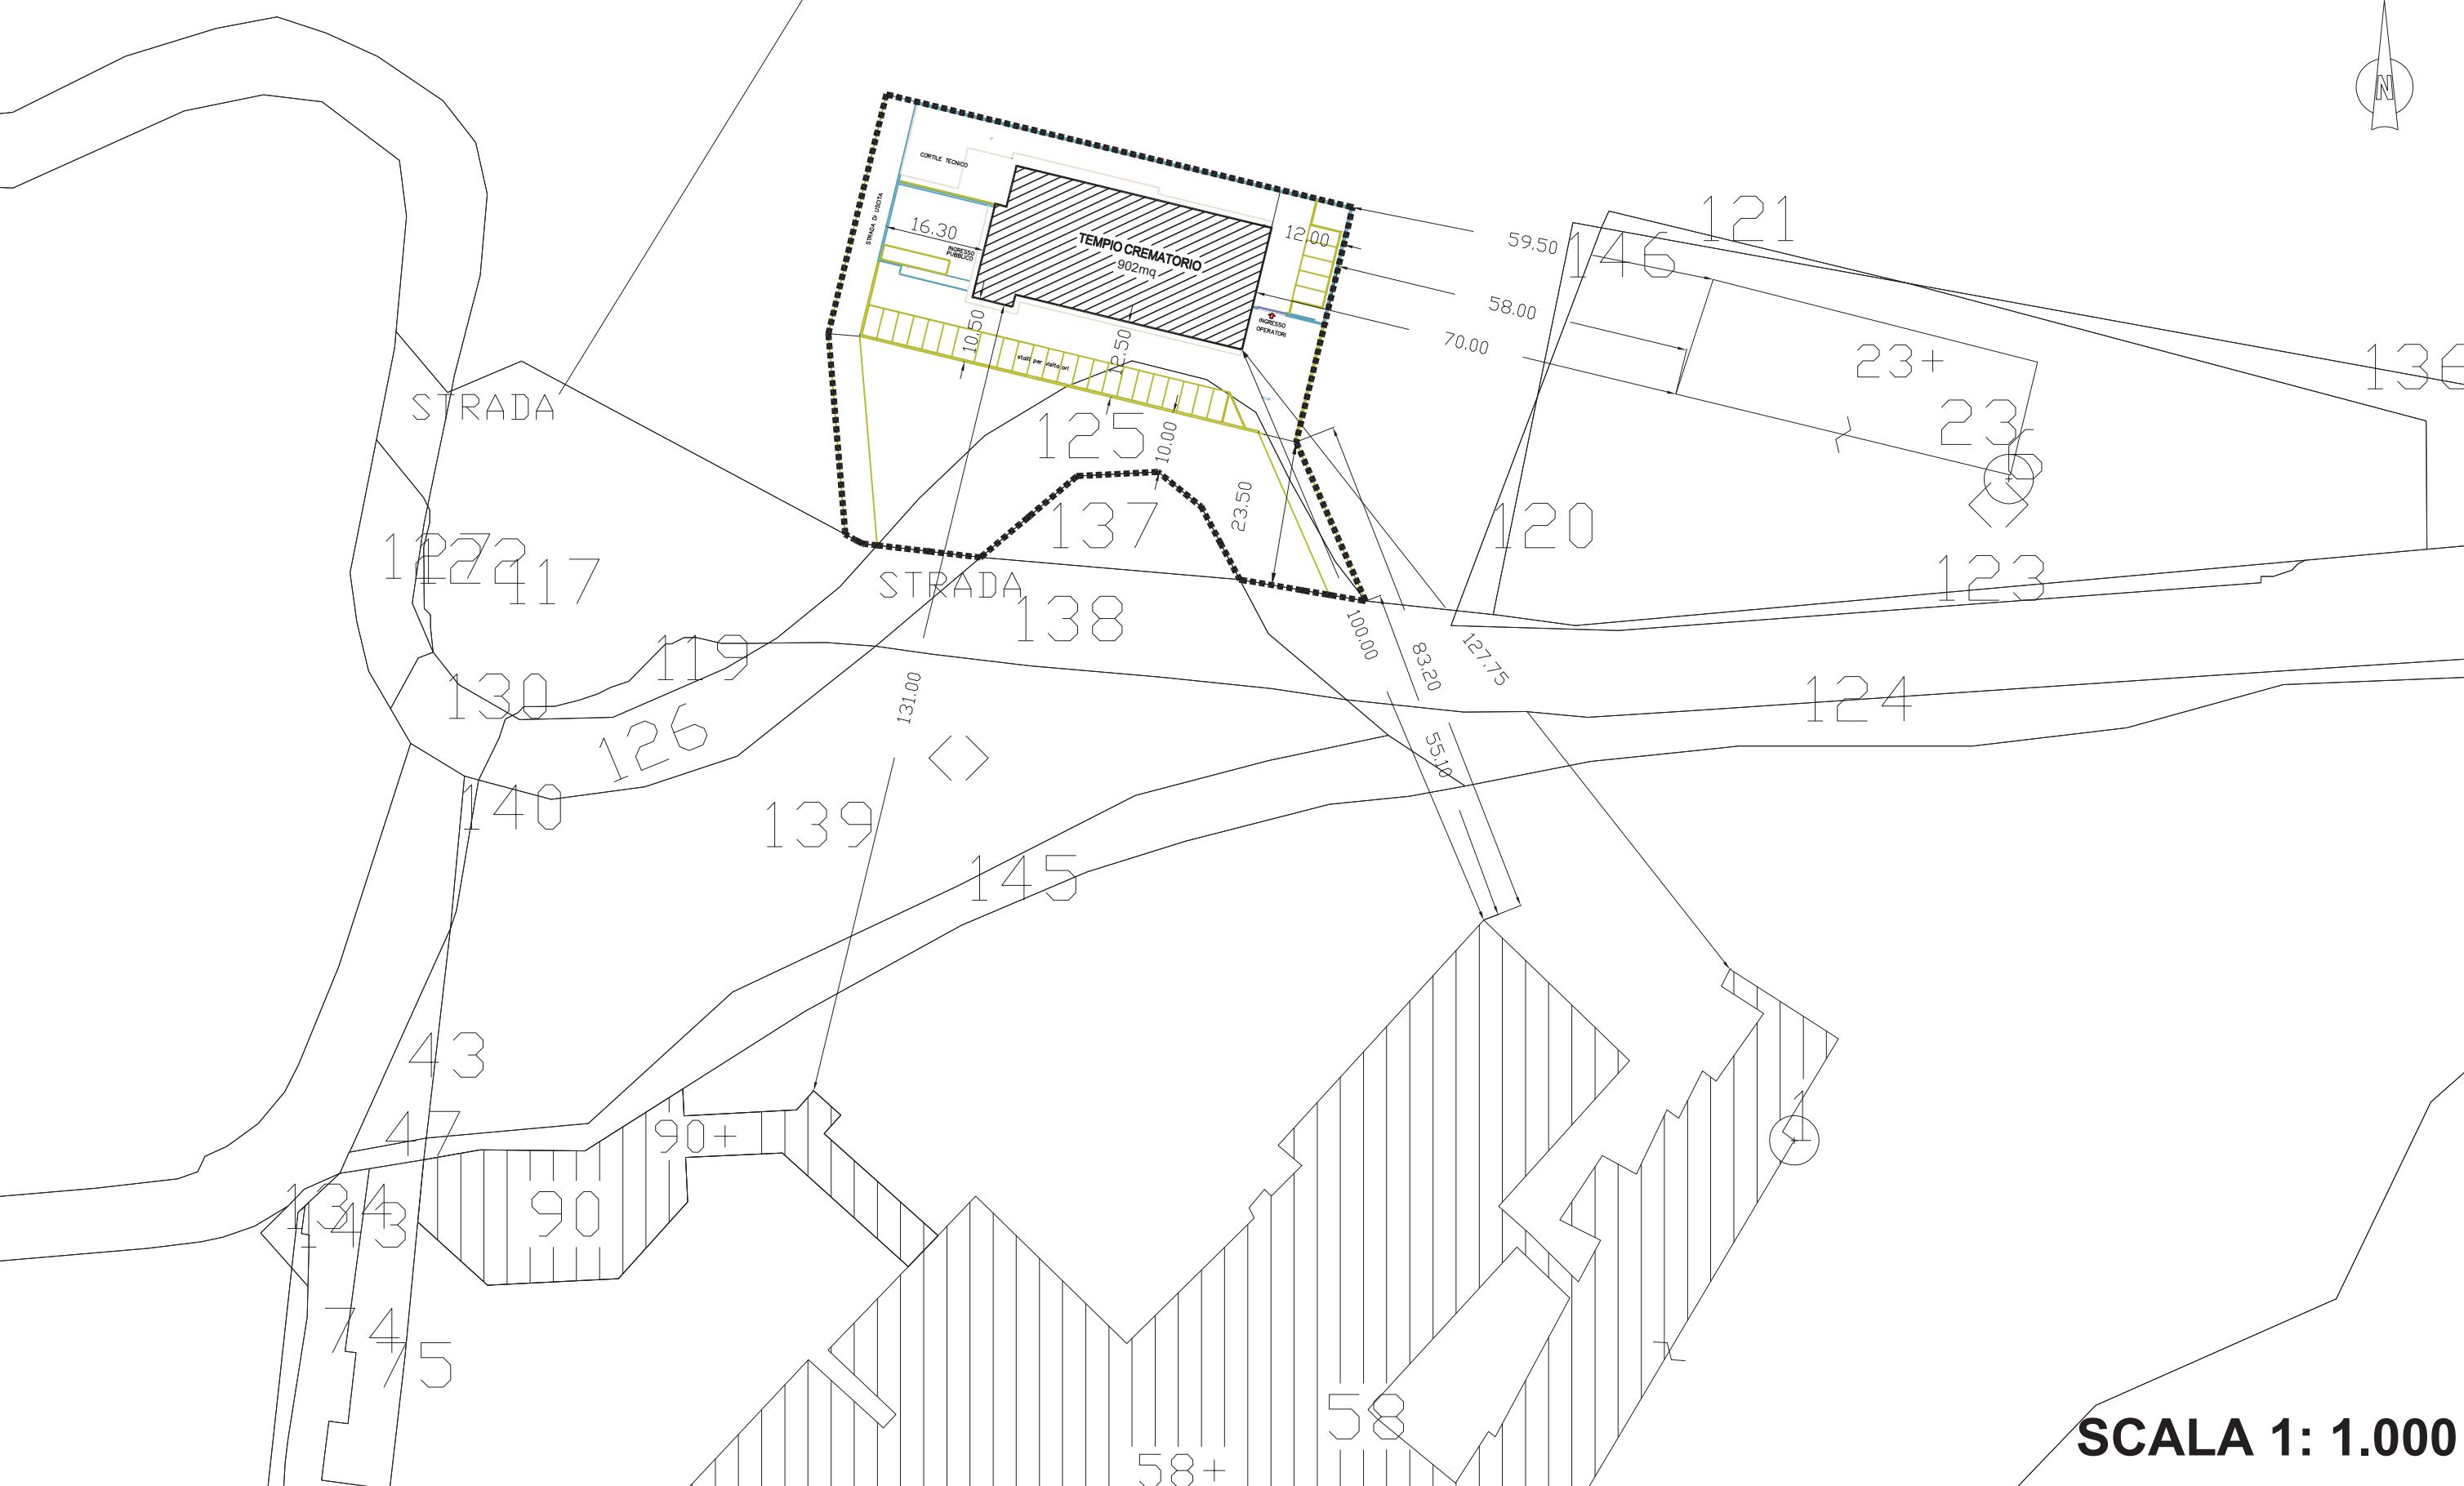

SCALA 1: 1.000