


PIANTA TIPOLOGICA

scala 1:100

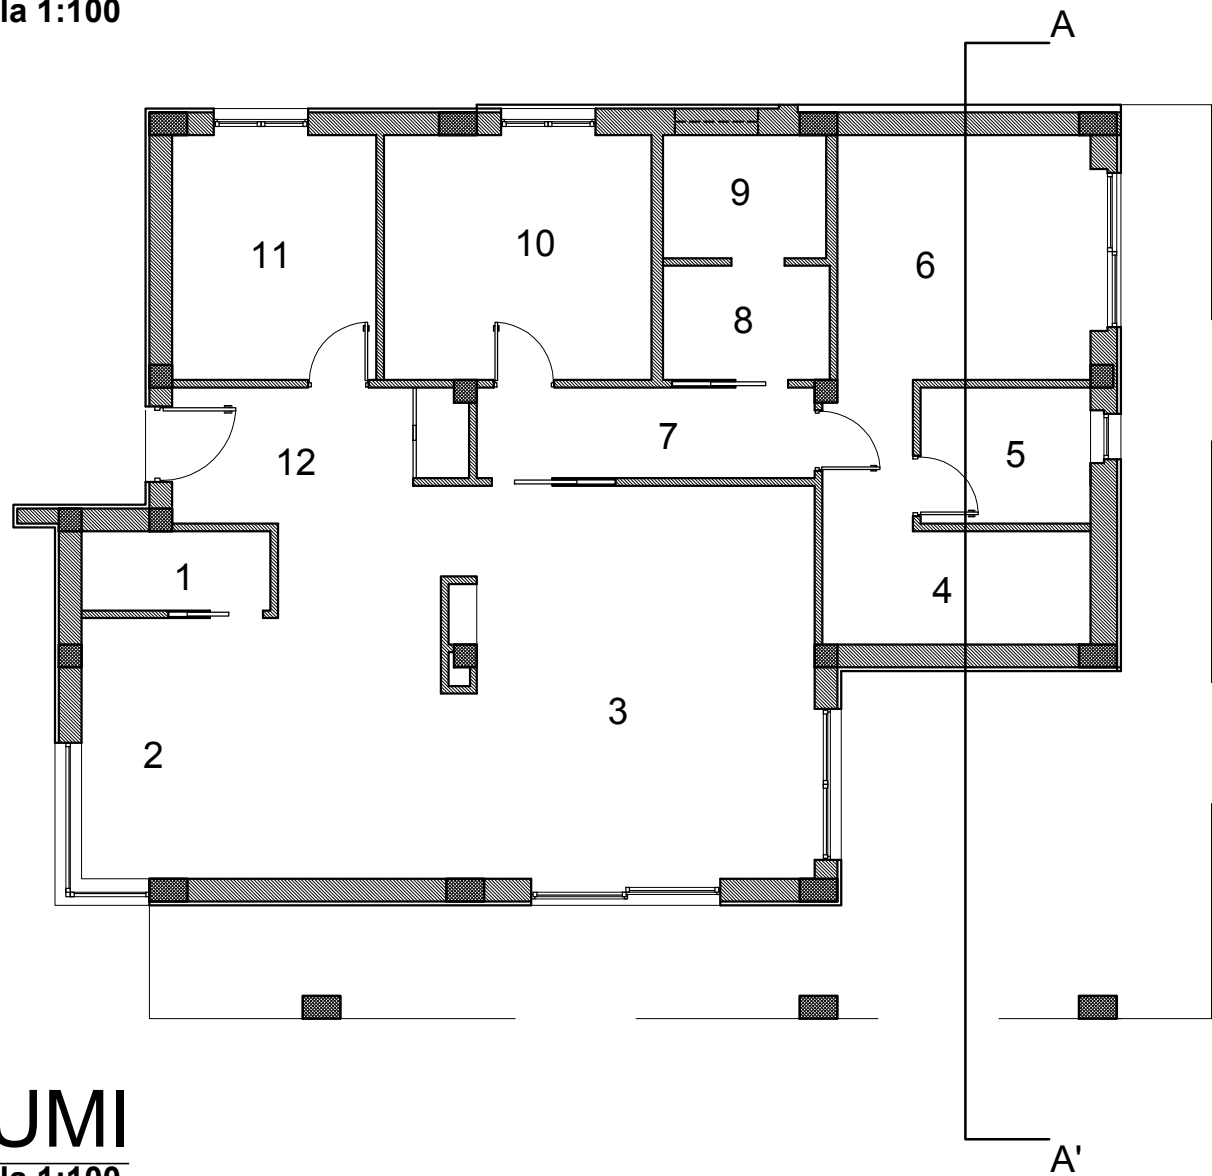


LEGENDA

- 1 - dispensa
- 2 - cucina
- 3 - soggiorno
- 4 - guardaroba
- 5 - bagno
- 6 - camera
- 7- disimpegno
- 8 - lavanderia
- 9 - bagno
- 10 - camera
- 11 - studio
- 12 - ingresso

CALCOLO VOLUMI



scala 1:100

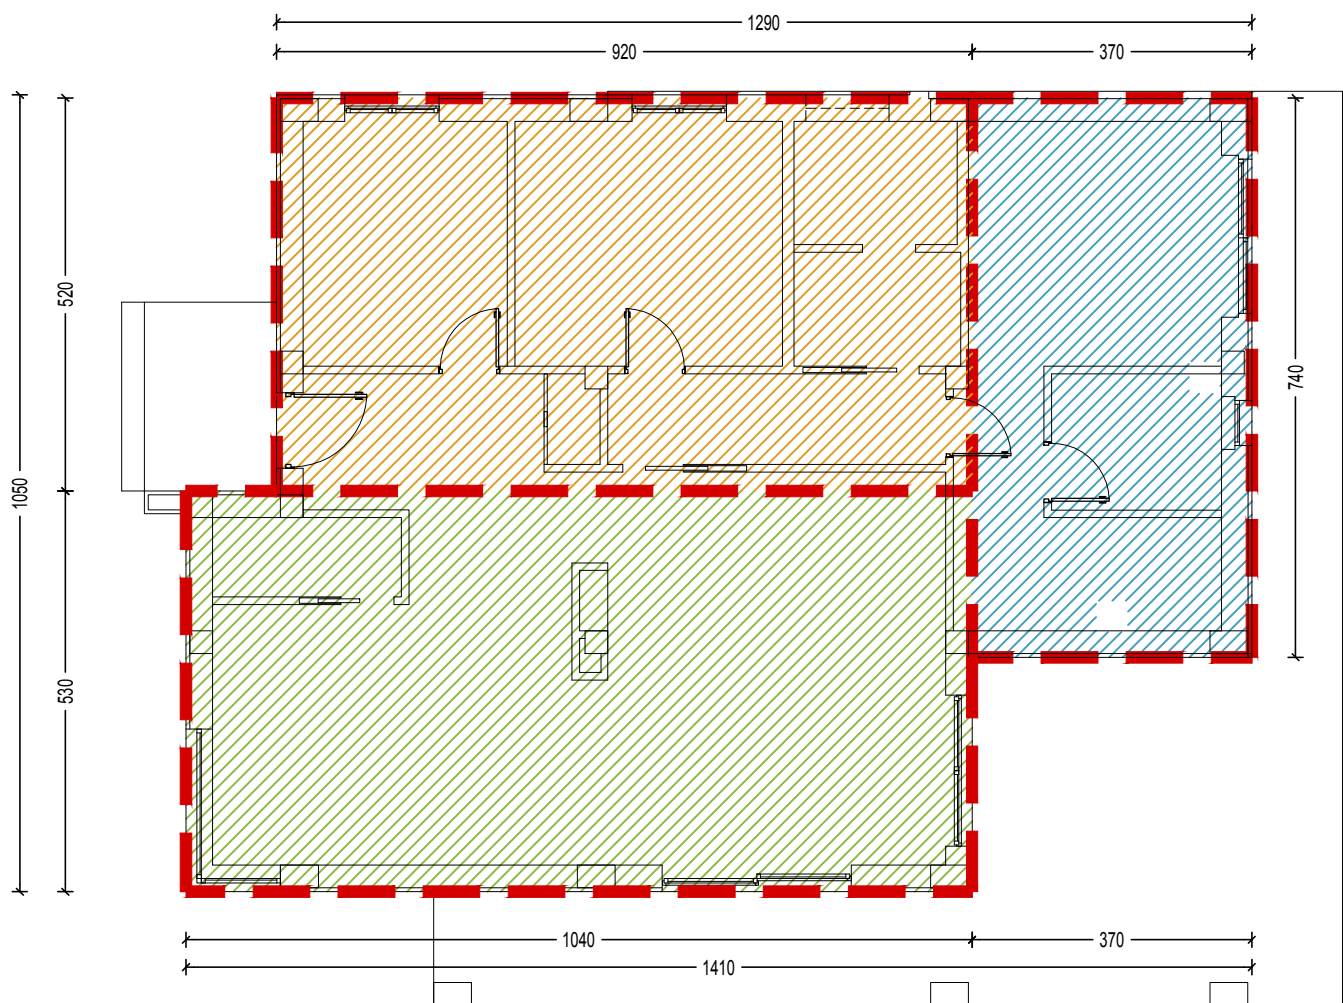

- 10,40 mt. x 5,30 mt. = 55,12 mq.
- 9,20 mt. x 5,20 mt. = 47,84 mq.
- 3,70 mt. x 7,40 mt. = 27,38 mq.

CALCOLO SUPERFICIE COPERTA
55,12+47,84+27,38=130,48 mq

CALCOLO VOLUME
130,48 mq x 4,00 mt. = 521,92 mc.

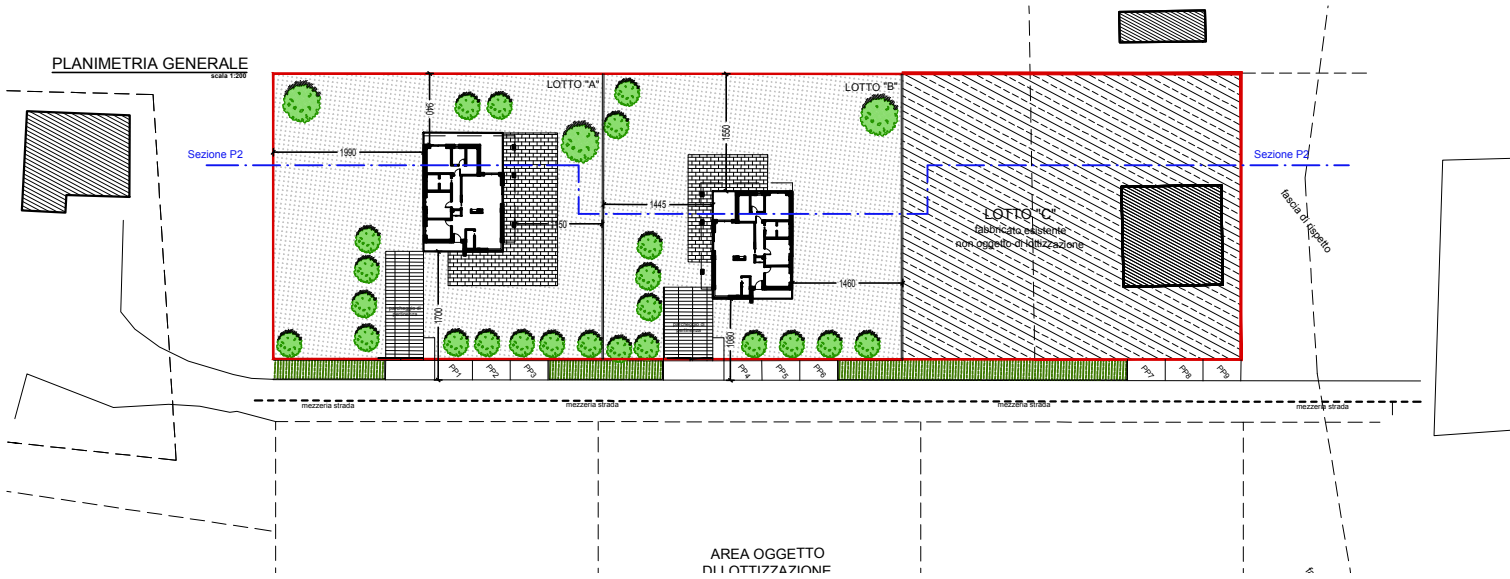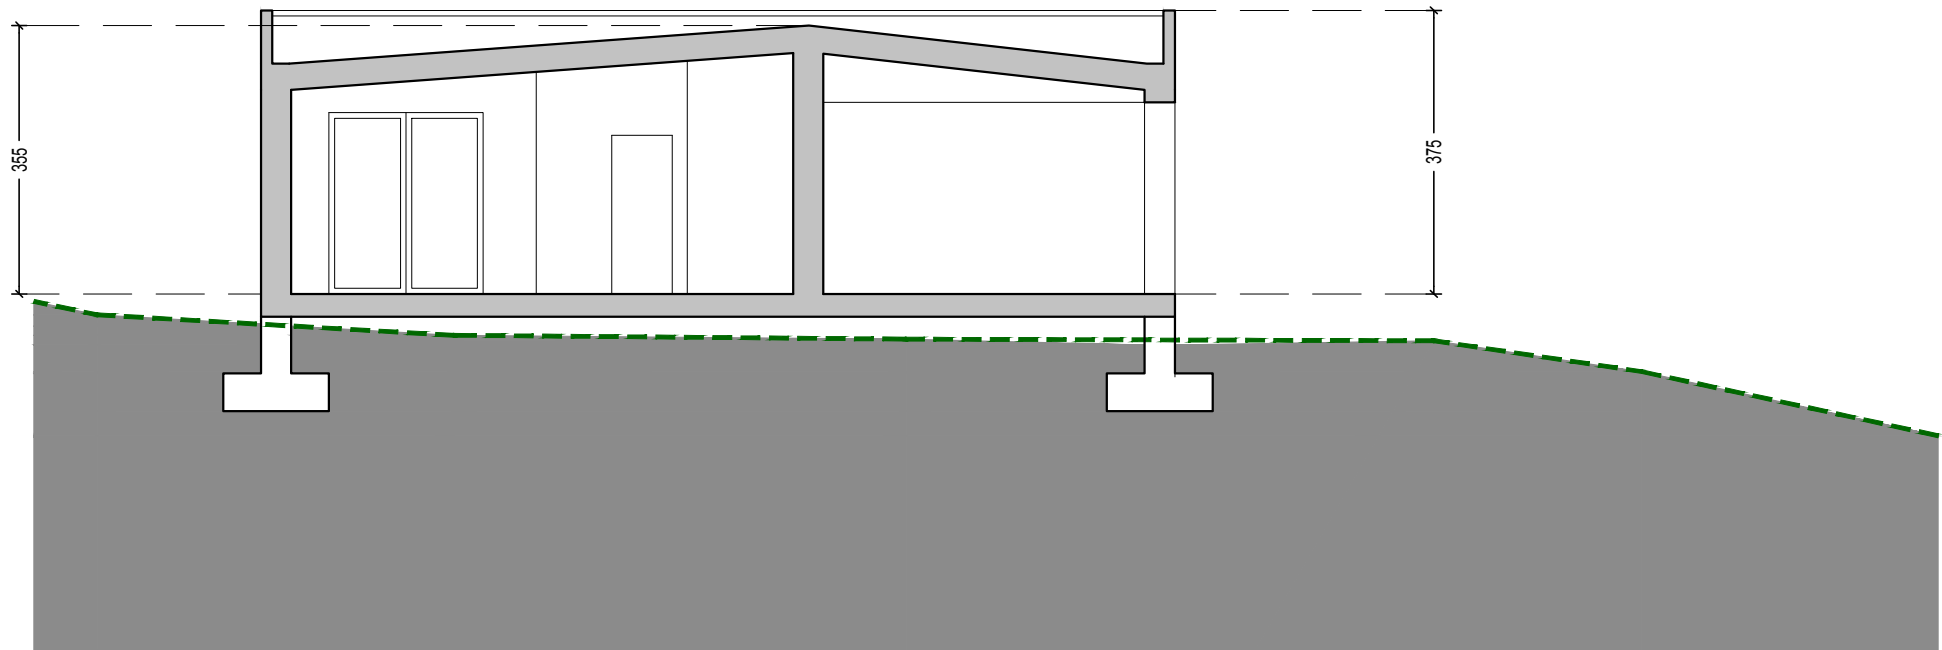

Comune di **MONTENERO DI BISACCIA**
(Prov. di CAMPOBASSO)

PIANO DI LOTTIZZAZIONE CONVENZIONATA
SOTTOZONA COMPARTO "C4/D" del PRG

- contrada MONTEBELLO -
foglio n. 7 particelle n. 1447/1448/1450/1452

Elaborato : PIANTA TIPO UNITA'		
Data: 19/11/2024	Revisione: AR001	Scala: varie
Codice progetto: 2024_lottizzazione_DGM	Note: percorso file: filename: G:_WORK 1/2025/DGM_LOTT.../dwg	

Tav.
**AR
07**

Progettista Architettonico:
Arch. Nicola FITTI

NOTE:
Questo elaborato grafico è di proprietà dello studio di Nicola FITTI architetto, pertanto non può essere riprodotto né integralmente, né in parte senza l'autorizzazione scritta dello stesso. Da non utilizzare per scopi diversi da quelli per cui è stato fornito. Ai sensi della legge del 22/04/1941 è assolutamente vietato la riproduzione anche parziale del presente disegno.
L'autore se ne riserva la tutela della proprietà artistica nei modi consentiti dalla legge. Le quote vanno verificate sul posto da parte dell'esecutore; ogni discrepanza dovrà essere notificata per iscritto.

