

AUTORIZZAZIONE INTEGRATA AMBIENTALE D.Lgs. 152/06 e ss.mm.ii. TITOLO III bis

IPPC 6.6 lettera a) Allevamento intensivo di pollame con più di 40.000 posti Allegato VIII alla Parte Seconda del D.Lgs. n. 152/2006

Azienda Agricola di Tavone Raffaella

Installazione ubicata in località Centomani, in agro del Comune di Macchiagodena (IS)

ALLEGATO B19

- Planimetria dell'approvvigionamento e distribuzione idrica.

Campobasso, lì Dicembre 2024



Il Tecnico

Dott. For. Gianpiero Tamilia

STUDIO TECNICO AMBIENTALE AGRO-FORESTALE

Dott. For. Gianpiero Tamilia


Via Piave, 1/A – 86100 Campobasso

Contatti: 339.2107130

gianpiero.tamilia@libero.it - g.tamilia@conafpec.it

C.F. TML GPR 79 P01 B519 R - P.IVA 016.602.607.02


SCHEMA IMPIANTO IDRICO

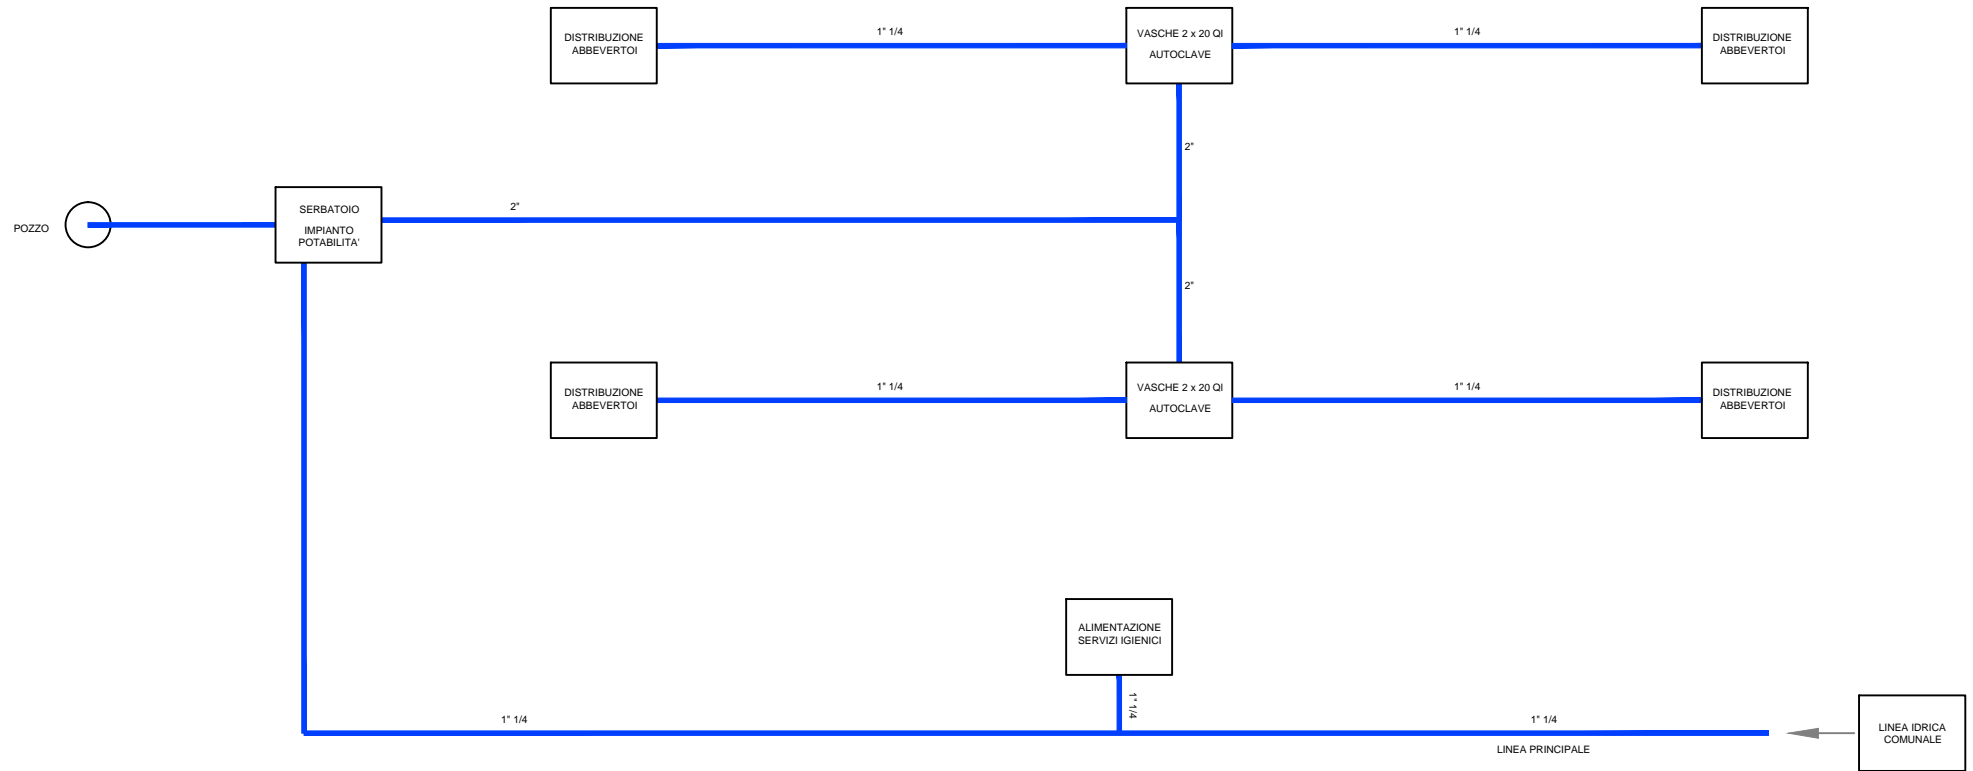


Ing. Michele Calabrese

ING. MICHELE CALABRESE
ORDINE DEGLI INGEGNERI
CAMPORASSO
N° 490
*

PLANIMETRIA IMPIANTI
(Particolari smaltimento acque reflue di lavaggio)

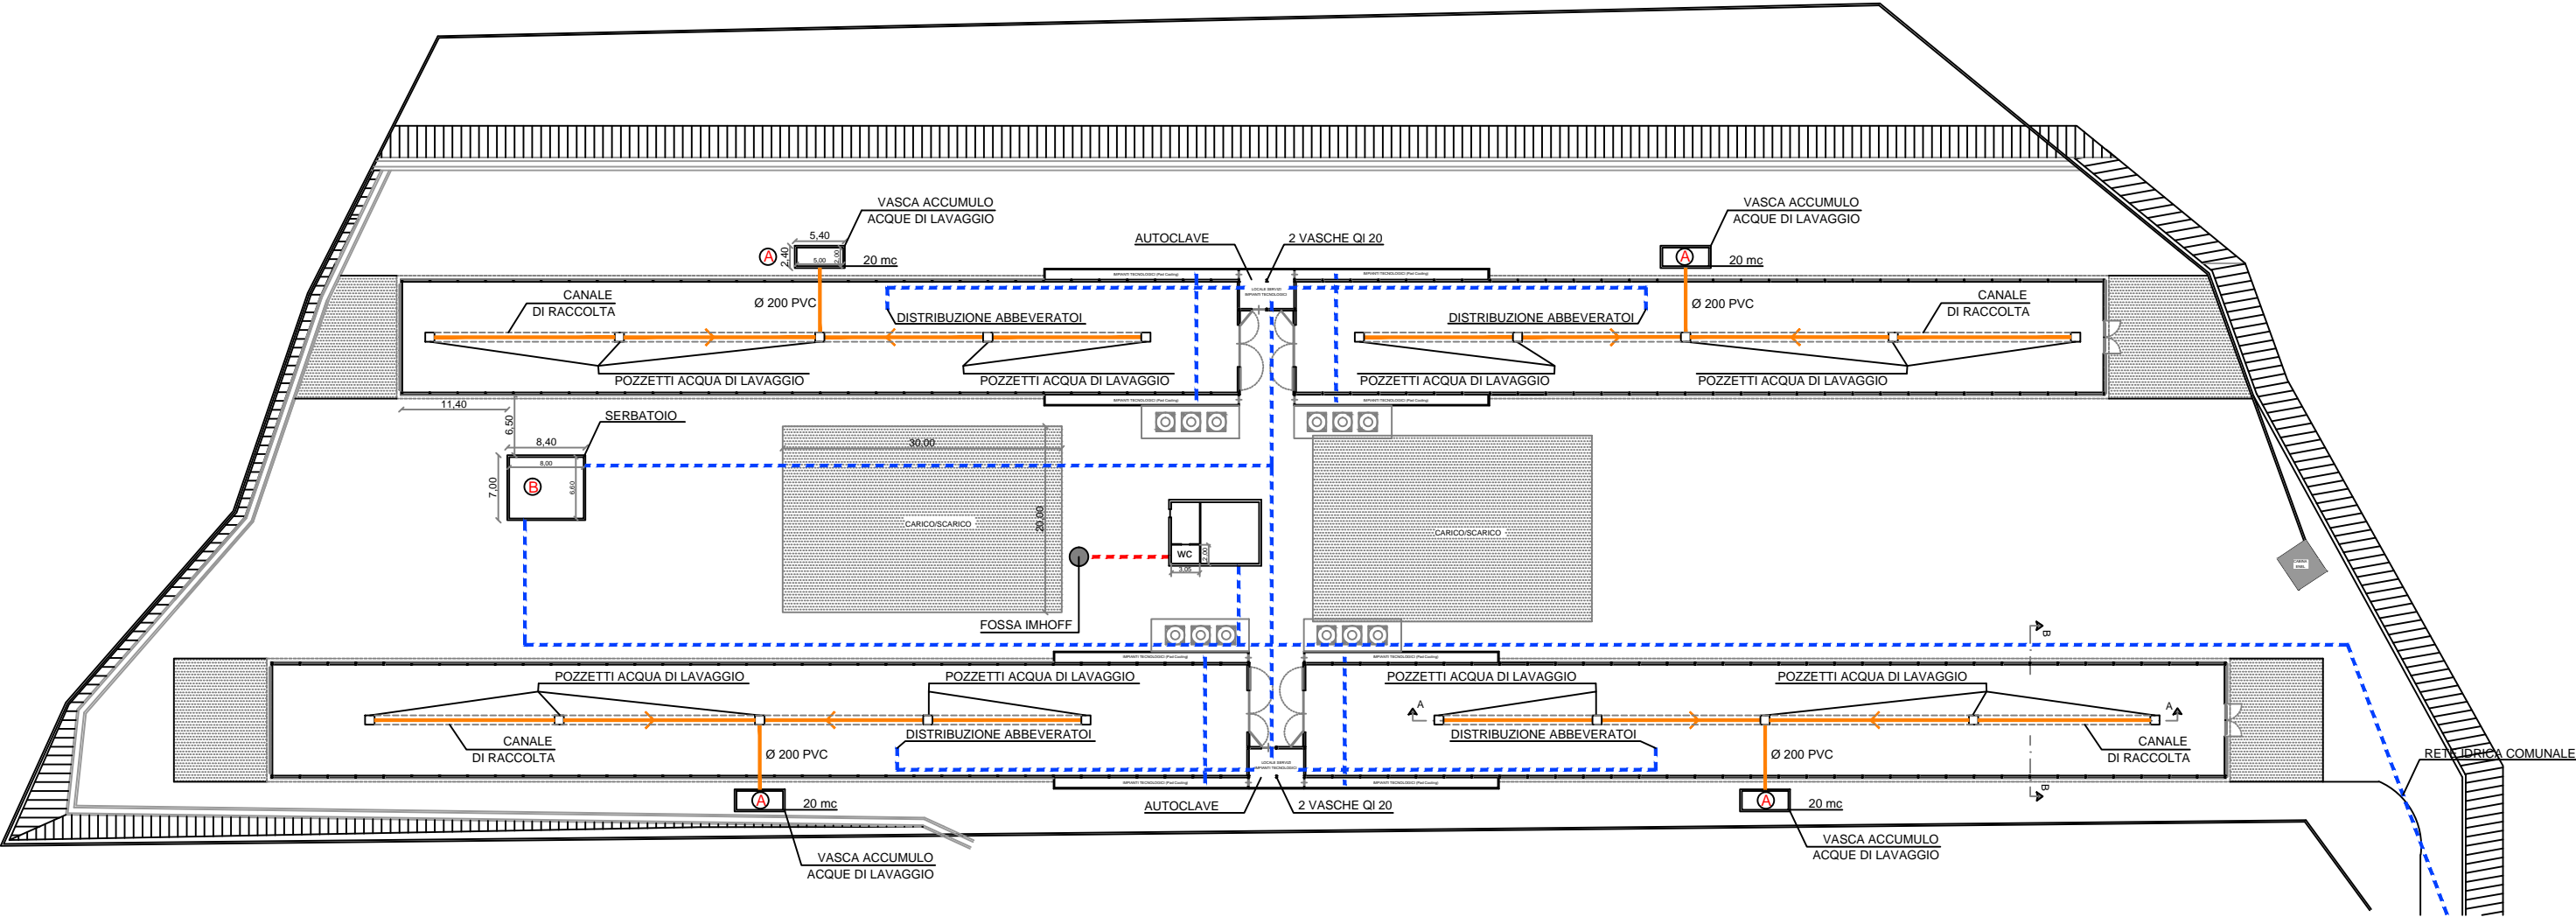

SEZIONE A - A

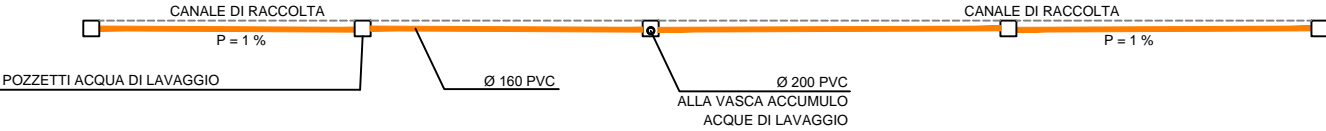

SEZIONE B - B

