

# **AUTORIZZAZIONE INTEGRATA AMBIENTALE D.Lgs. 152/06 e ss.mm.ii. TITOLO III bis**

IPPC 6.6 lettera a) Allevamento intensivo di pollame con più di 40.000 posti Allegato VIII alla  
Parte Seconda del D.Lgs. n. 152/2006


## **Azienda Agricola di Tavone Raffaella**

Installazione ubicata in località Centomani, in agro del Comune di Macchiagodena (IS)

### **ALLEGATO B21**

- Planimetria delle reti fognarie.

Campobasso, lì Dicembre 2024

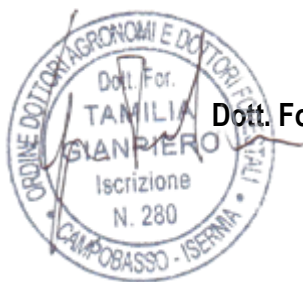

Il Tecnico

**Dott. For. Gianpiero Tamilia**

## **STUDIO TECNICO AMBIENTALE AGRO-FORESTALE**

**Dott. For. Gianpiero Tamilia**


Via Piave, 1/A – 86100 Campobasso

Contatti: 339.2107130

[gianpiero.tamilia@libero.it](mailto:gianpiero.tamilia@libero.it) - [g.tamilia@conafpec.it](mailto:g.tamilia@conafpec.it)

C.F. TML GPR 79 P01 B519 R - P.IVA 016.602.607.02

PLANIMETRIA IMPIANTI  
(Idrico - Fognario)

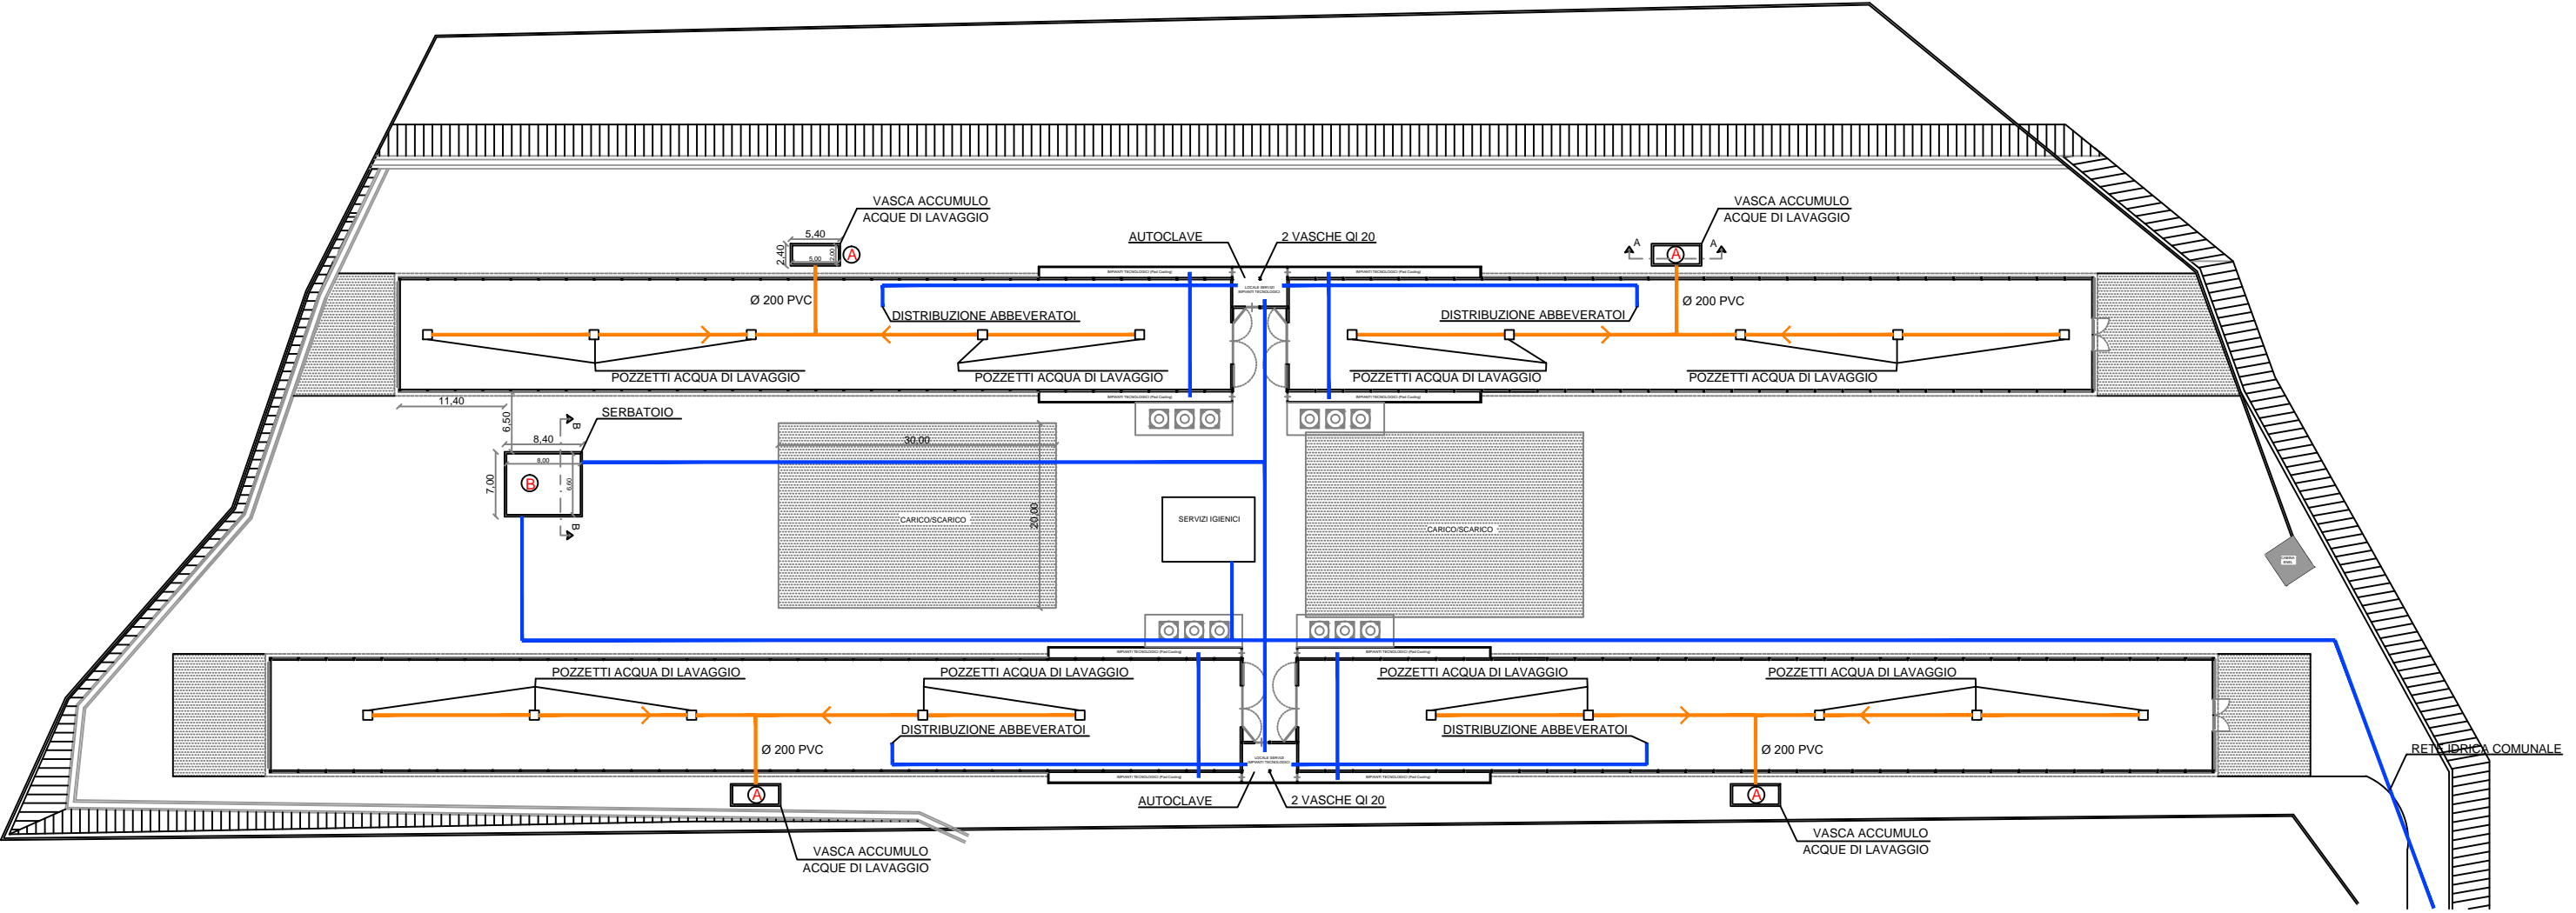

*Atala Brea*

ORDINE  
DEGLI INGEGNERI  
DI CAMPORASSO  
N° 490

ING. MICHELE CALABRESE