



<div>TAV.</div> <div>5</div>	COMUNE DI: SERTENO CAMPANO PROVINCIA DE: IERSTIA OGGETTO: REALIZZAZIONE DI UNA CAVA DI CALCE	CODICE PROGETTO:
	ID CATASTALE: FOGLIO 0640 MAPPALE 65 - 15	VERIFICATO SI NO
	DATA:	SCALA:

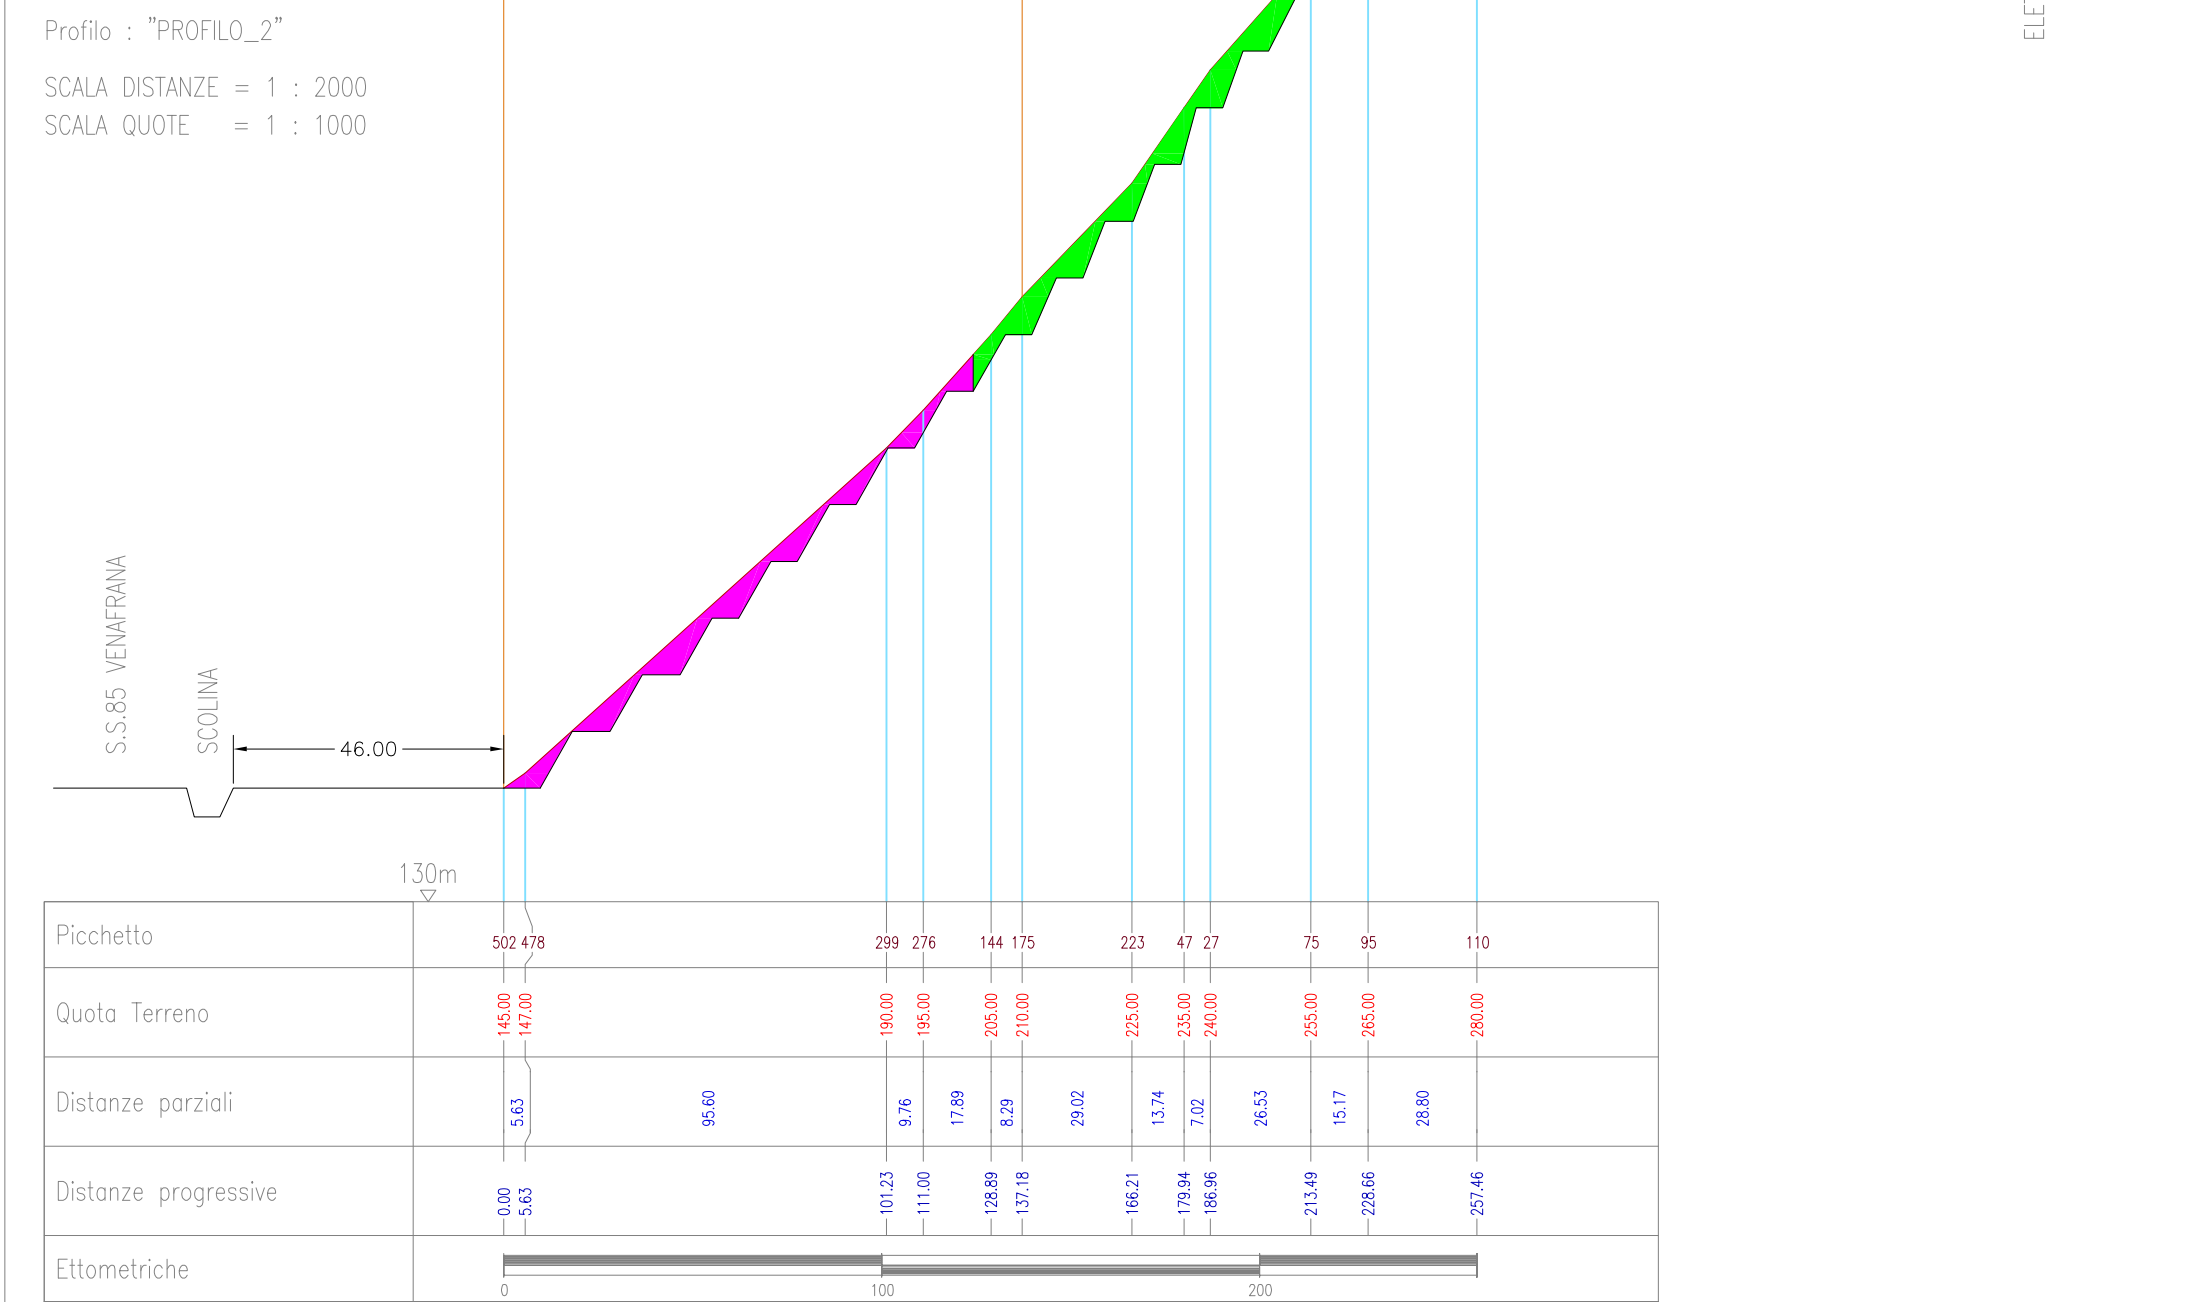

Coltivazione pre e post intervento-1° Lotto

Coltivazione pre e post intervento-2° Lotto

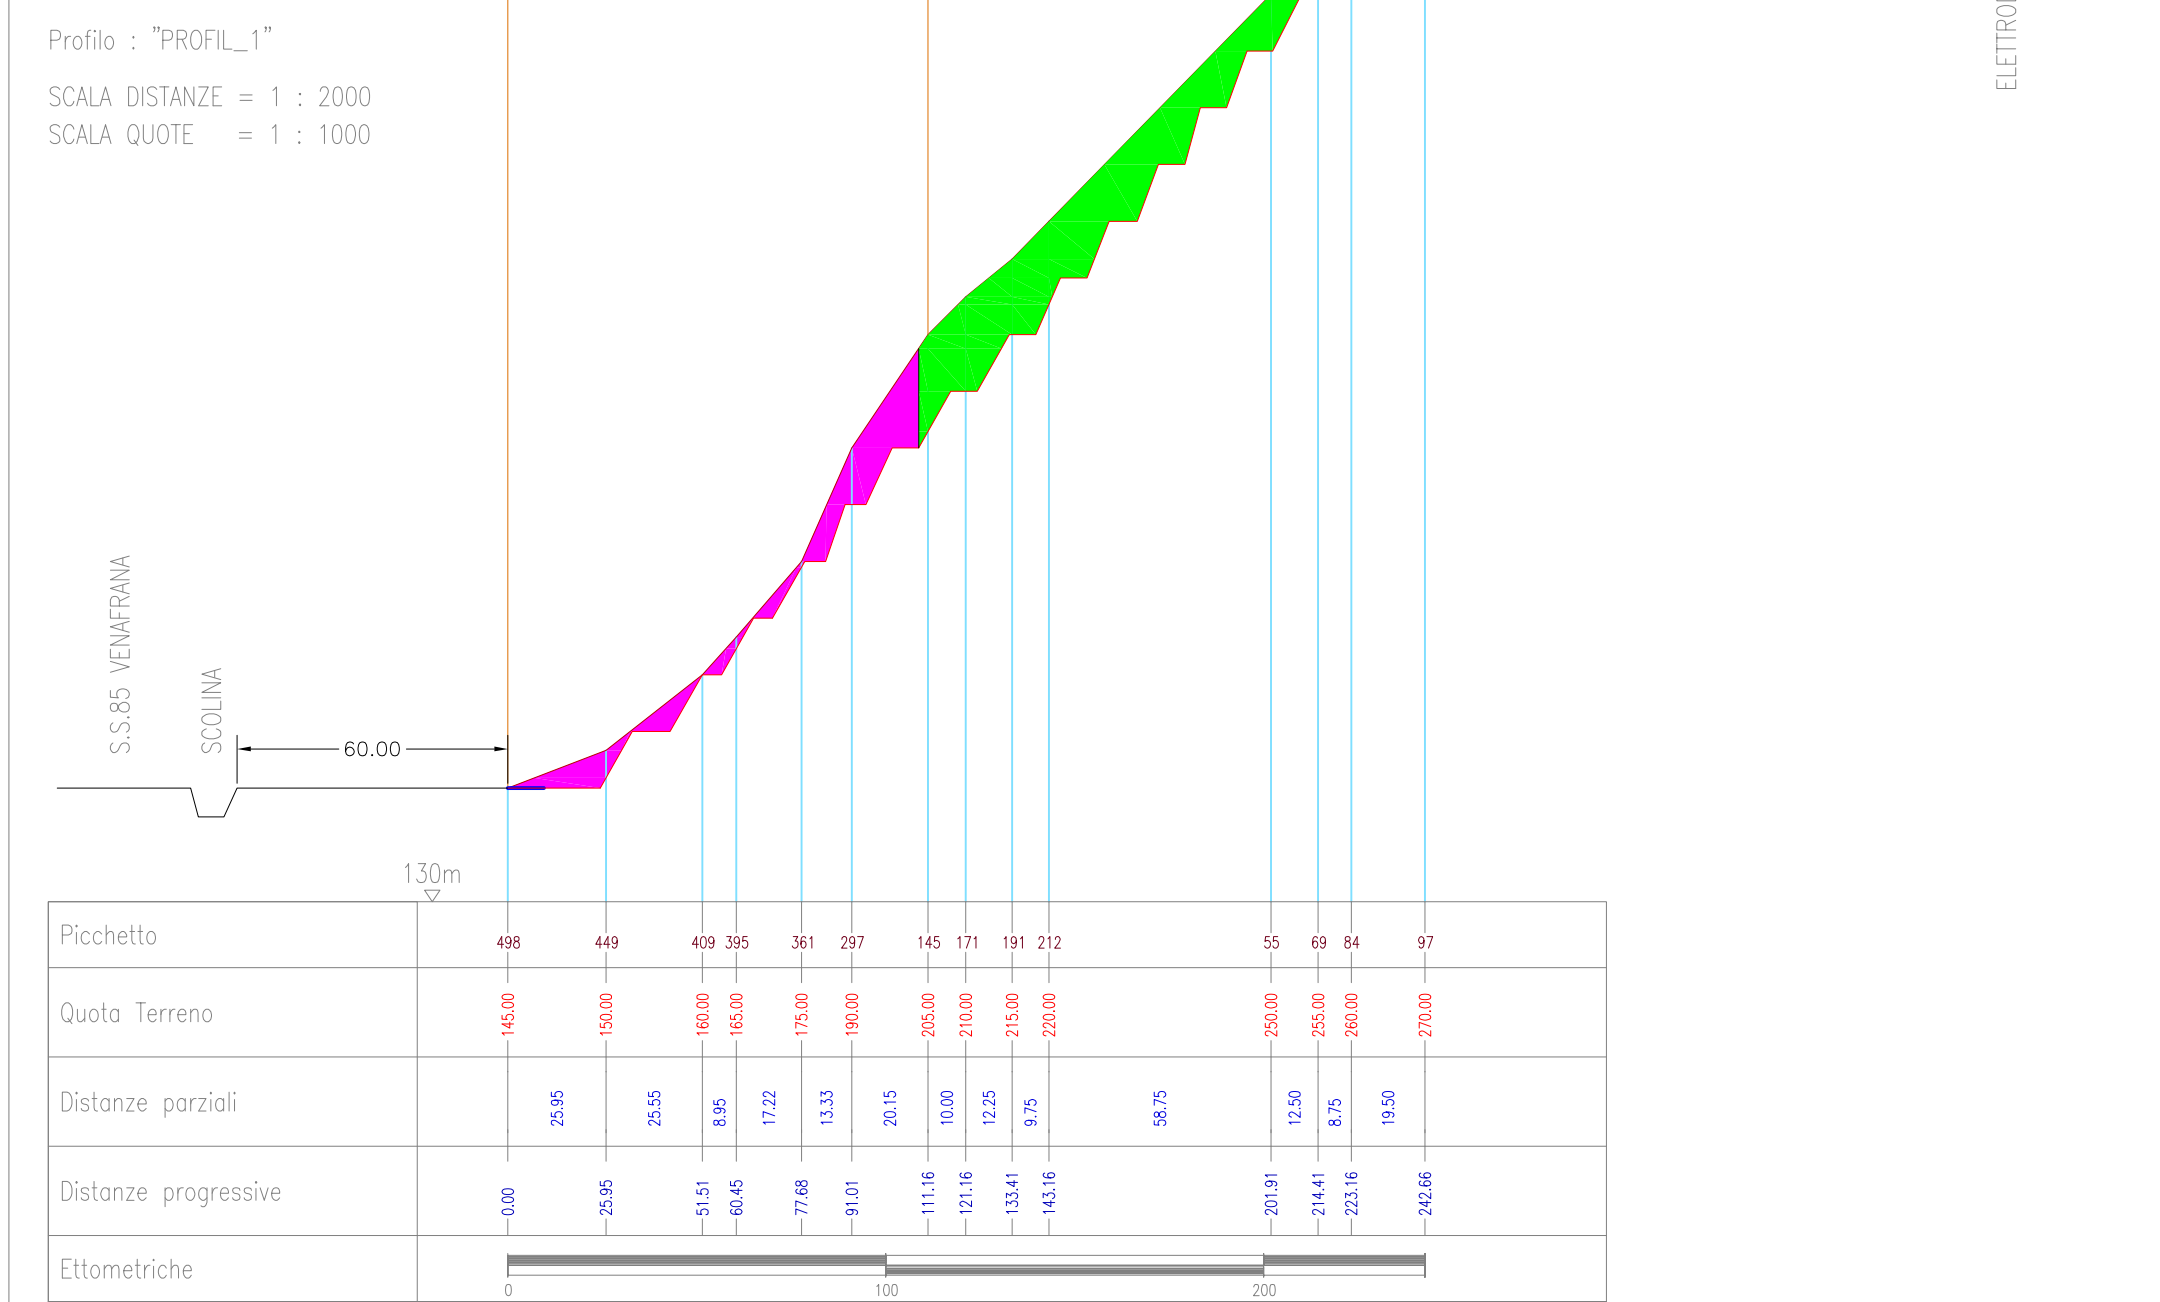