REGIONE MOLISE GIUNTA REGIONALE
Protocollo Arrivo N. 5369/2024 del 12-01-2024
Allegato 3 - Class. 0 - Copia Documento

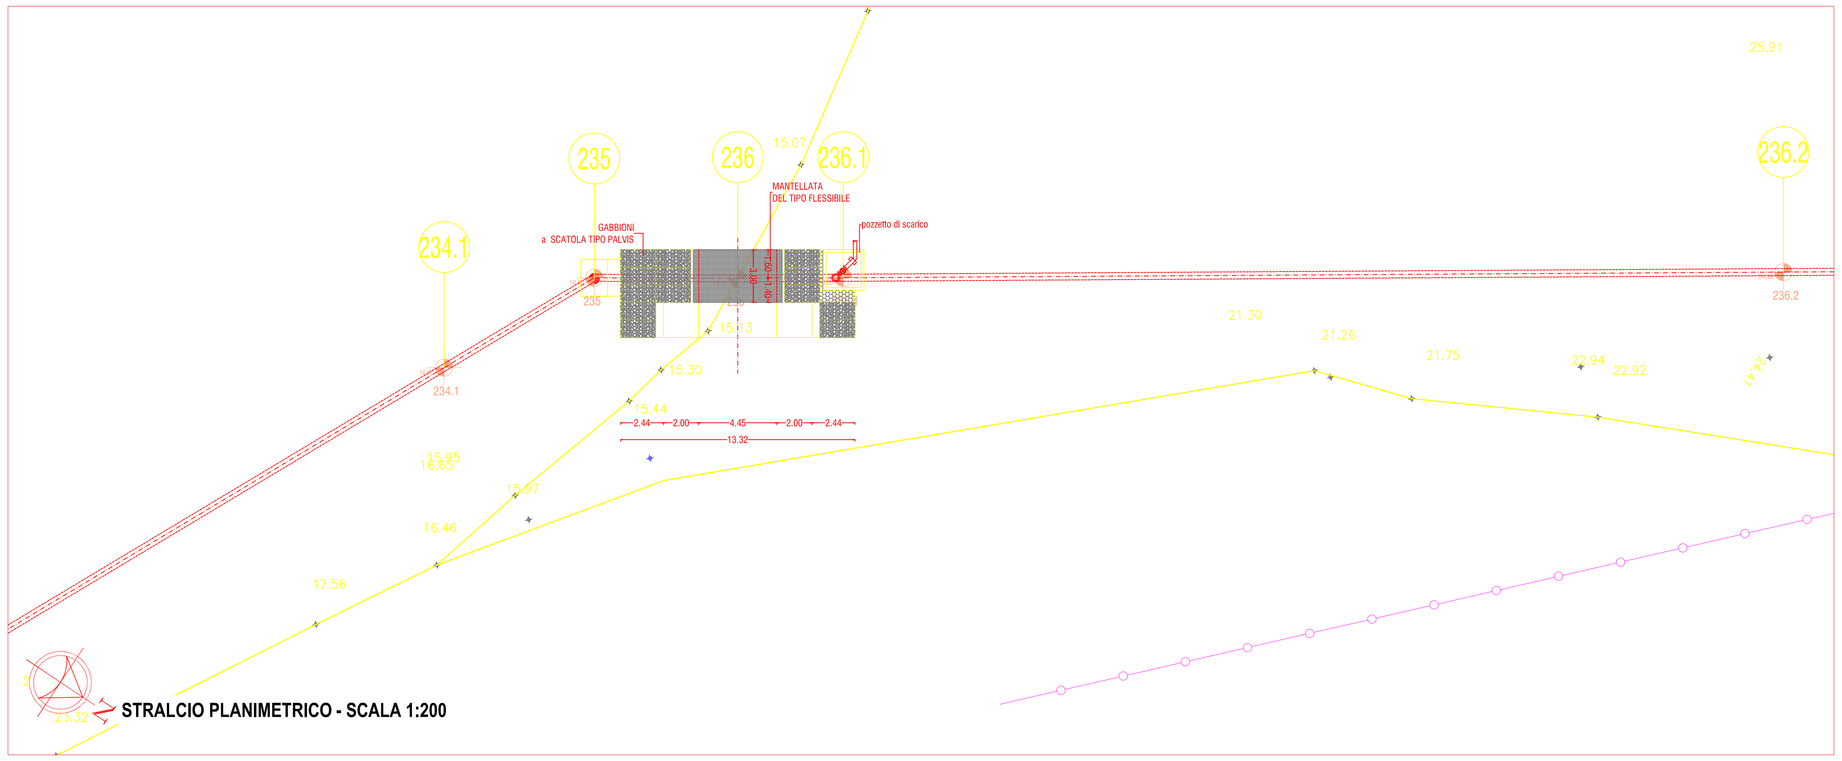

STRALCIO PLANIMETRICO - SCALA 1:200

CARATTERISTICHE DEI MATERIALI:

cls magro Rck 150
Calcestruzzo Rck 300

Armatura di ripartizione
ACCIAIO TIPO Feb 44k c.s.

Copriferro 3 cm

BLOCCHI DI ANCORAGGIO:
Calcestruzzo Rck 200
Feb 44k c.s.

Copriferro 3 cm

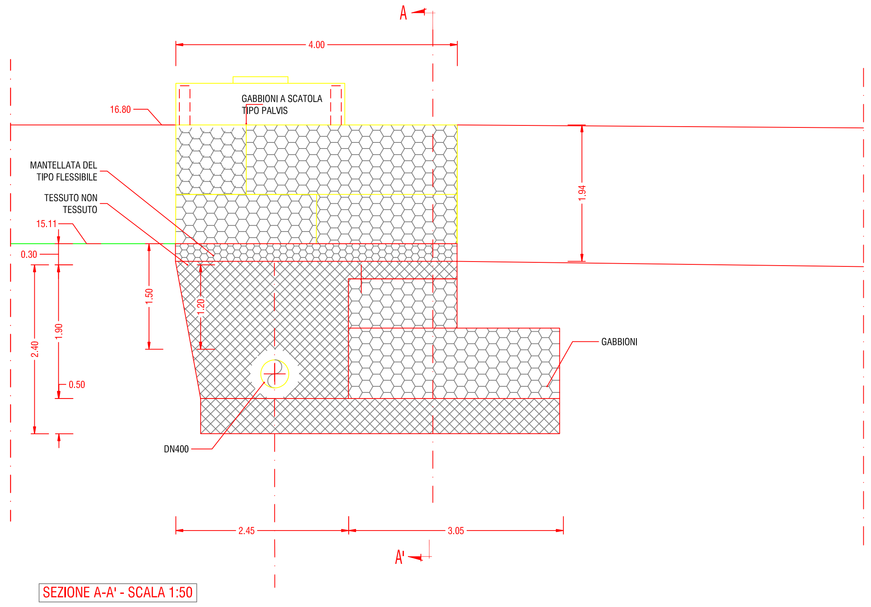

SEZIONE A-A' - SCALA 1:50

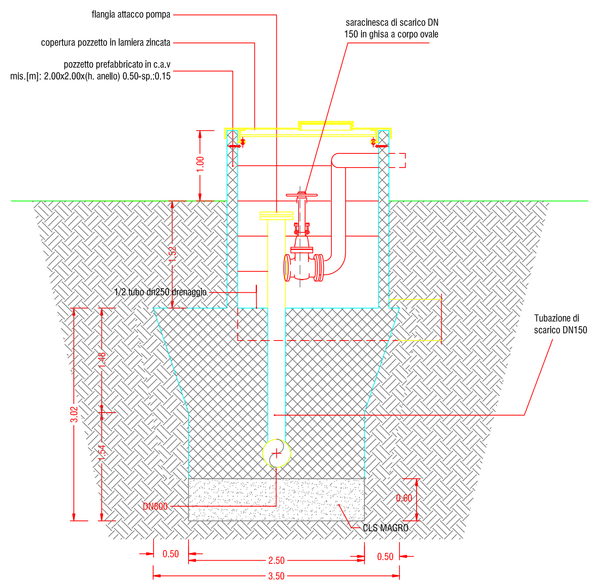

SEZIONE B-B' - SCALA 1:50

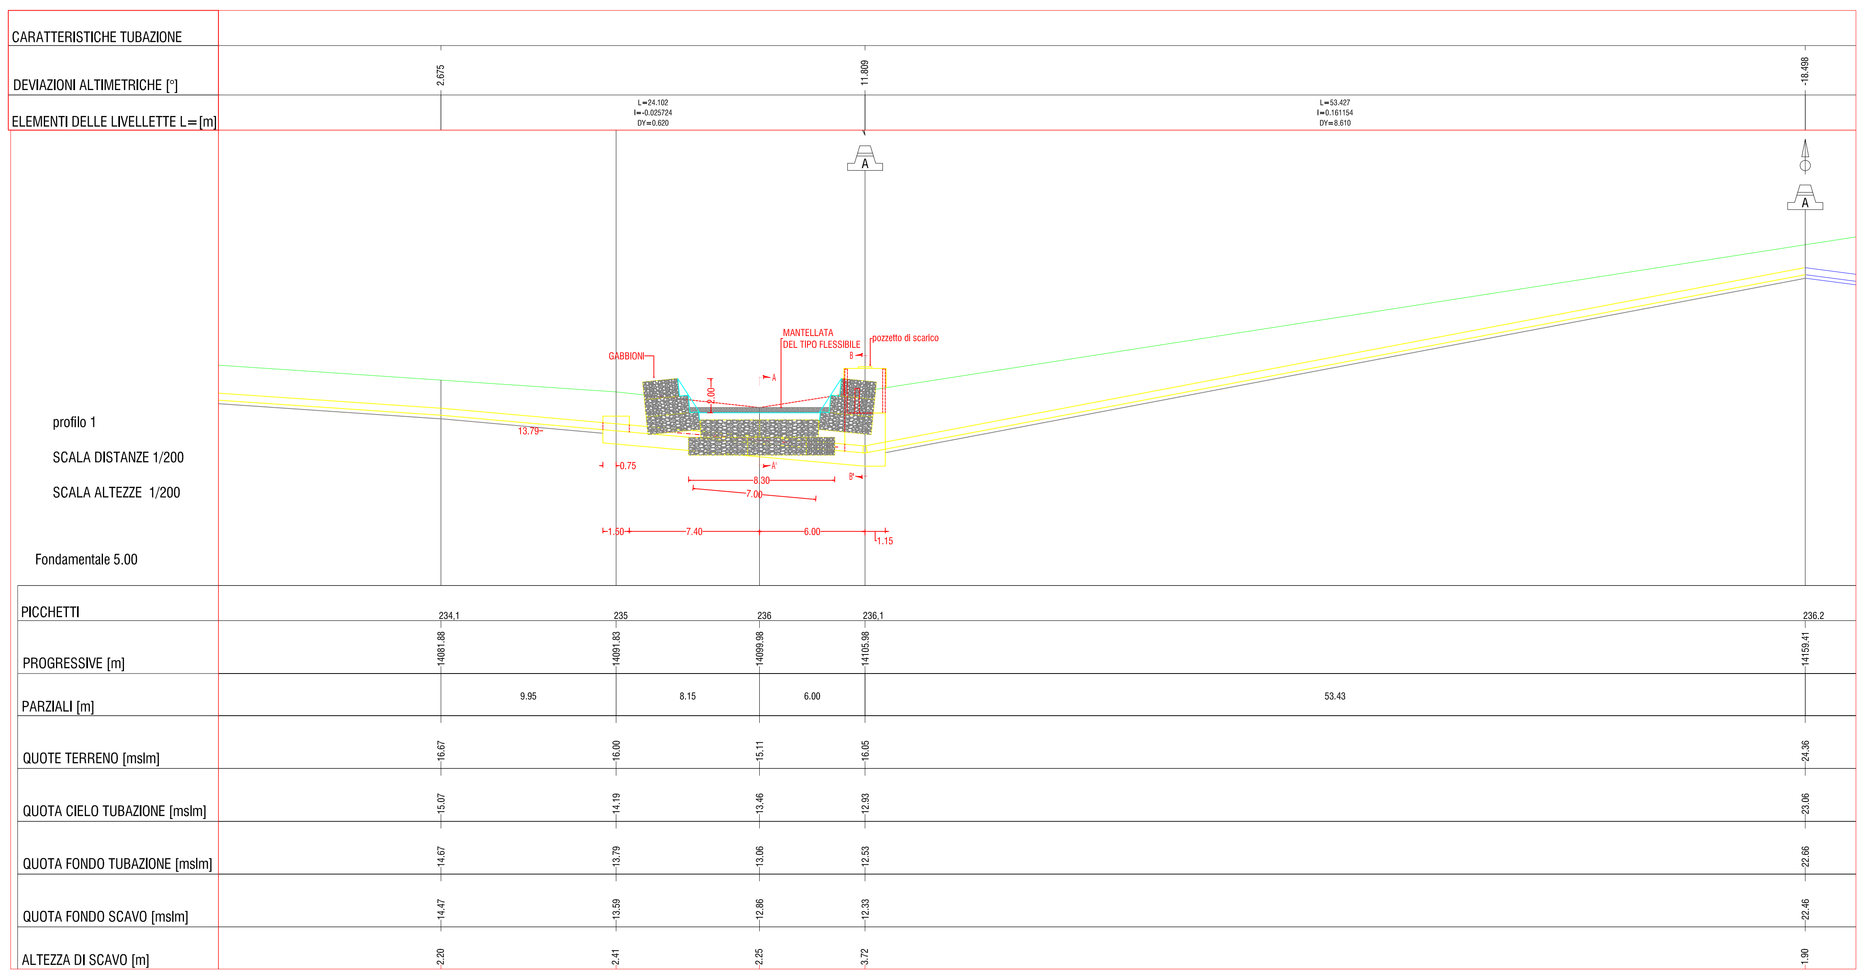

COMMISSARIO STRAORDINARIO
D.P.G.R. Molise n. 198 del 30/06/2009

REALIZZAZIONE DELL'ACQUEDOTTO MOLISANO CENTRALE ED INTERCONNESSIONE CON LO SCHEMA BASSO MOLISE

LEGGE 443/2001

PERIZIA DI VARIANTE n. 2
RIF. PROT. GEN. GIUNTA REGIONALE MOLISE N. 10338/11 DEL 18/04/2011

OGGETTO

Interventi di linea

Tronco 93A-56A

Attraversamento vallone - picch. 235 - 237

ELABORATO	SCALA	DATA		REVISIONE
e.47.D	varie	Dicembre 2012		

ATI IMPRESE

consorzio cooperativo costruzioni (capogruppo mandataria)

COSTRUZIONI FALCIONE GEOM. LUIGI S.r.l.

AVVISATO CLAUDIO

Direttore di Commessa
ZURLO DOMENICO

ANTONIO E RAFFAELE BOCCIA S.r.l.

STRUTTURA DI PROGETTAZIONE ESECUTIVA	Dott. Ing. Gaetano Gabriele
IL DIRETTORE DEI LAVORI	Dott. Ing. Giovanni Gentile
IL RESPONSABILE DEL PROCEDIMENTO	Geom. Domenico Montagano
LA STRUTTURA COMMISSARIALE	
I TECNICI INCARICATI (vedi convenzione rep. n. 39/VAC del 25/03/2011)	Dott. Ing. Raffaele Boccia Dott. Ing. Giuseppe Rocco
IL COORDINATORE DELLA STRUTTURA COMMISSARIALE	Dott. Ing. Leonardo Pace
IL COMMISSARIO STRAORDINARIO	Dott. Ing. Donato Carlea

REV.	DATA	DESCRIZIONE MODIFICHE
03		
02		
01		
00		

AZIENDA SPECIALE REGIONALE MOLISE ACQUE
Protocollo Interno N. AA22A/2023 del 14-12-2023
Allegato 3 - Class. 13.5.2 - Copia Documento