REGIONE MOLISE

COMUNE DI BOJANO

PROVINCIA DI CAMPOBASSO

PROJECT FINANCING PER LA REALIZZAZIONE DI NUOVI LOCULI, CAPPELLE E CELLETTE
OSSARIO ALL'INTERNO DEL CIMITERO DI BOJANO
E AMPLIAMENTO DELL'AREA CIMITERIALE DI MONTEVERDE DI BOJANO
NONCHE' PER LA GESTIONE DEI RELATIVI SERVIZI CIMITERIALI

PROGETTO DEFINITIVO

LAVORI: CIMITERO MONTEVERDE DI BOJANO

R - ELABORATI DI RILIEVO

II-01 - Planimetria impianto scarico acque meteoriche, acque nere e adduzione acqua - cimitero Monteverde di Bojano

DATA	SCALA	CODICE ELABORATO
Dicembre 2020	1:200	II-01

IL PROPONENTE	FIRME E VISTI
Sicop s.r.l. unipersonale Engineering and General Construction	

I PROGETTISTI

Ing. Vittorio Abiuso	Arch. Raffaele GENTILE	Ing. Pierluigi Abiuso
Via Garibaldi, 111	Via San Sisto, 76	Via Garibaldi, 111
Campobasso	Colle d'Anchise	Campobasso
tel & fax 0874 484 604 - cell. 328 8159501	cell. 392 7784455	tel & fax 0874 484 604 - cell. 339 8729331
C.F.: BSAVTR59M51D869E - P. IVA: 00609520705	C.F.: GNTRFL73A24A930K - P. IVA: 01620700706	C.F.: BSAPLG89D04B519U - P. IVA: 01592620700

PLANIMETRIA GENERALE - STATO DI PROGETTO

Scala 1:200
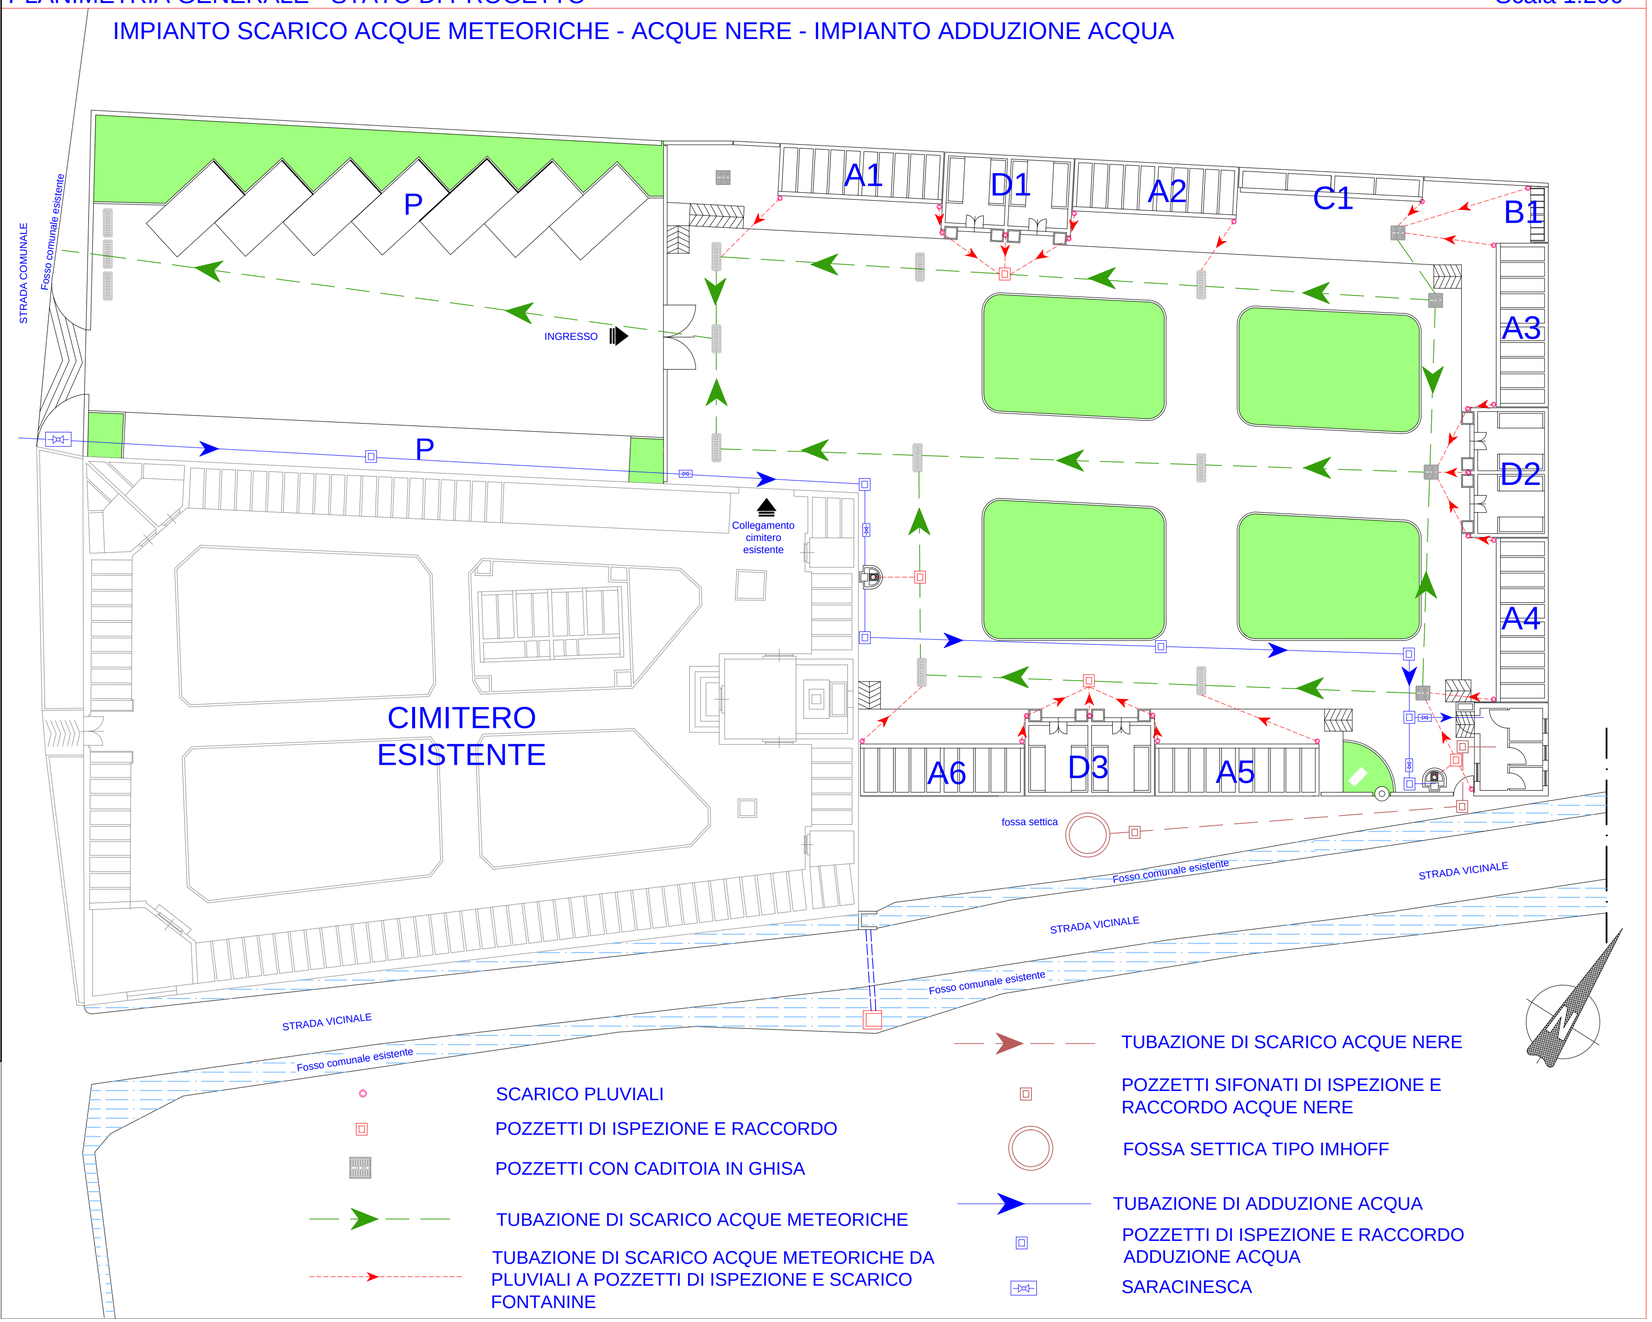
IMPIANTO SCARICO ACQUE METEORICHE - ACQUE NERE - IMPIANTO ADDUZIONE ACQUA