PARTICOLARE VASCA SBR

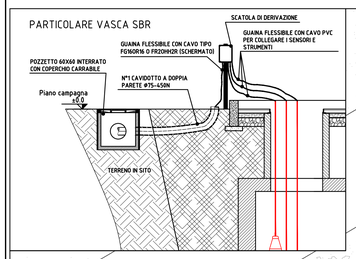


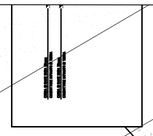

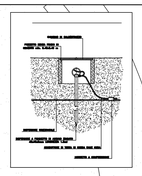

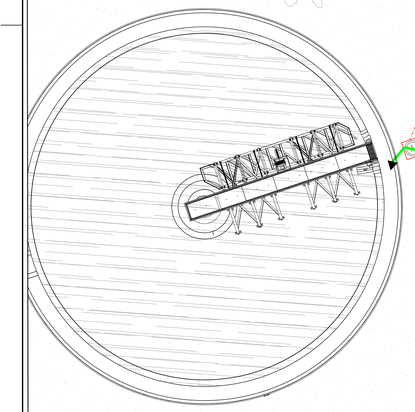

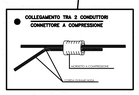


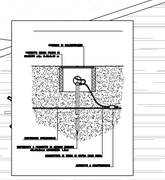

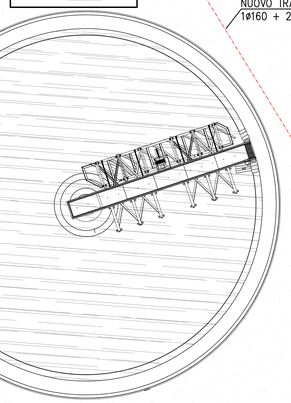

NUOVO TRATTO DI TUBAZIONE
1ø160 + 2ø125

NUOVO TRATTO DI TUBAZIONE
1ø160 + 2ø125

NUOVO TRATTO DI TUBAZIONE
3ø125

NUOVO TRATTO DI TUBAZIONE
1ø125 + 2ø110

CANALE ASOLATA IN METALLO CON COPERCHIO DIM. 200x75mm CON SETTO SEPARATORE FISSATO SOTTO LA PASSERELLA

CANALE ASOLATA IN METALLO CON COPERCHIO DIM. 100x75mm

TRECCIA DI RAME NUDA 35mmq DIRETTAMENTE INTERRATA

TRECCIA DI RAME NUDA 35mmq DIRETTAMENTE INTERRATA

COLLEGAMENTO ALL'IMPIANTO DISPERDENTE DI TERRA ESISTENTE

NUOVO TRATTO DI TUBAZIONE
1ø160 + 2ø125

POZZETTO ESISTENTE

NUOVO TRATTO DI TUBAZIONE
1ø125

NUOVO TRATTO DI TUBAZIONE
1ø160 + 2ø125

POZZETTO ESISTENTE
da adeguare per accogliere le tubazioni della nuova linea

NUOVO TRATTO DI TUBAZIONE
1ø160 + 2ø125

NUOVO TRATTO DI TUBAZIONE
1ø160 + 2ø125

VEDI PARTICOLARE ATTIVITA' PROPEDEUTICHE

TB-G3
TB-G4

QM
PM

PARTICOLARE SEZIONATORE PER LAVORO FUORI TENSIONE

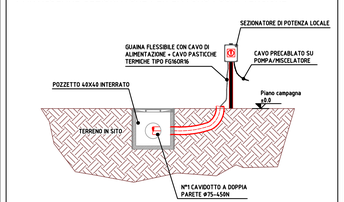


LE LINEE NON OGGETTO DI DEVIAZIONE SARANNO RICOLLOCATE NEL NUOVO POZZETTO PERCORRENDO LO STESSO TRAGITTO

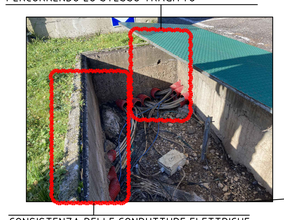

CONSISTENZA DELLE CONDUTTURE ELETTRICHE OGGETTO DI DEVIAZIONE IN ALTRA VIA CAVO

POZZETTO "B" 600x600x700mm NUOVA INSTALLAZIONE

TUBO 2ø125 NUOVA INSTALLAZIONE

PERCORSO PASSERELLA ASOLATA 200x75 CON COPERCHIO NUOVA INSTALLAZIONE

DEVIAZIONE IN SALITA CON CAMBIO DI PIANO COMPLETO DI COPERCHIO

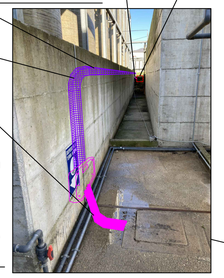

GUAINA 7ø50i (60e) NUOVA INSTALLAZIONE

Guidacavo metallico piegehevole a doppia aggraffatura con rivestimento plastico in PVC liscio CONNESSIONE TUBO-CANALE MEDIANTE SCATOLA 315x410x150MM IN ALLUMINIO VERNICIATO GRADO PROTEZIONE IP66

ADEGUAMENTO CONDOTTA INTERRATA ESISTENTE CON LA POSA DI UN CAVIDOTTO ø160mm

ADEGUARE IL CAVEDIO E USCITA VERSO POZZETTO ESTERNO

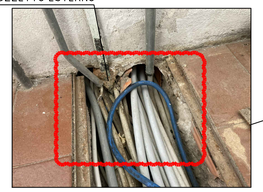

ATTIVITA' PROPEDEUTICHE. PLANIMETRIA STATO DI FATTO - Scala 1:100

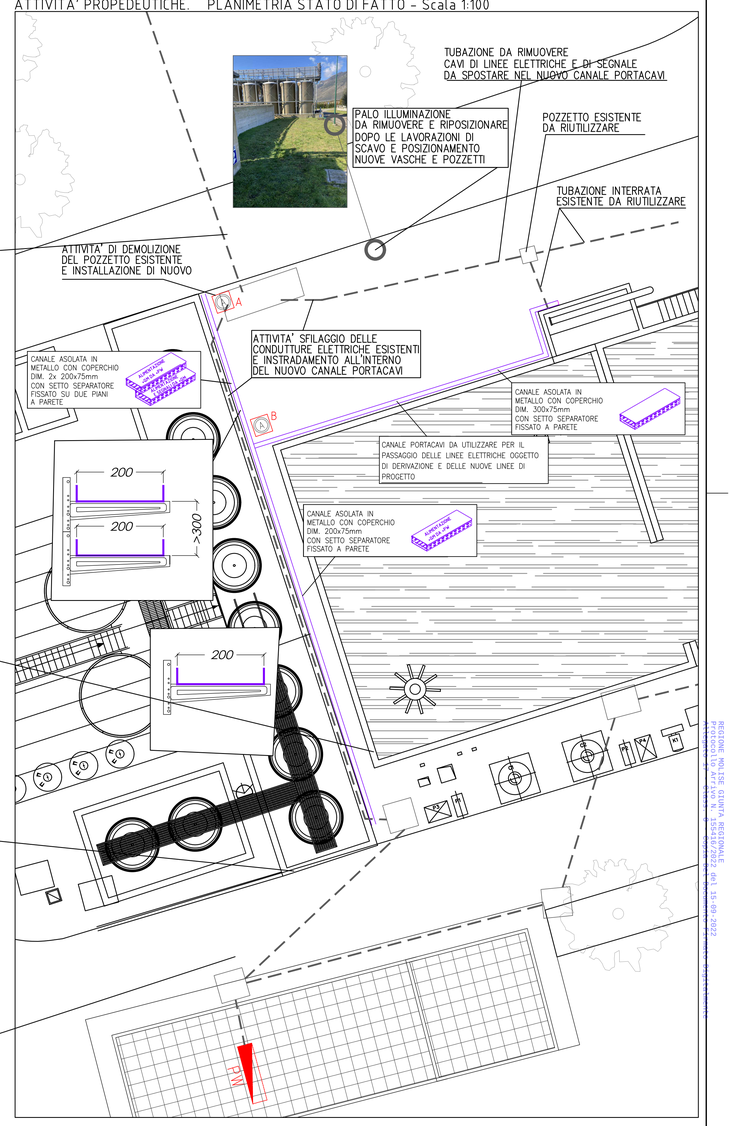


NOTA:
LEI LINEE OGGETTO DI DEVIAZIONE DOVRANNO ESSERE SFILATE FINO AL POZZETTO ESISTENTE E POSATE NEL NUOVO PASSAGGIO CAVI. NEL CASO IL NUOVO PERCORSO RISULTI PIU' LUNGO DI QUELLO ESISTENTE, DAL PUNTO DI ARRIVO DEI CAVI ESISTENTI DOVRANNO ESSERE POSATE NUOVE LINEE IN CAVO DELLA STESSA FORMAZIONE DI QUELLI ESISTENTI DI TIPO FG16OR16.
I NUOVI CAVI SARANNO GIUNTATI ALLE LINEE ESISTENTI PER MEZZO DI APPOSITI GIUNTI CERTIFICATI. TUTTE LE GIUNZIONI DOVRANNO ESSERE ESEGUITE A REGOLA D'ARTE.
I CAVI DI SEGNALE SARANNO EVENTUALMENTE SCOLLEGATI DALL'UTENZA DI RIFERIMENTO E SOSTITUITI INTEGRALMENTE.
SUCCESSIVAMENTE LE LINEE IN CAVO SARANNO RICOLLEGATE AGLI STESSI INTERRUTTORI DOVE ERANO COLLEGATE PRIMA.

STIPAMENTO TUBAZIONI DI RIFERIMENTO

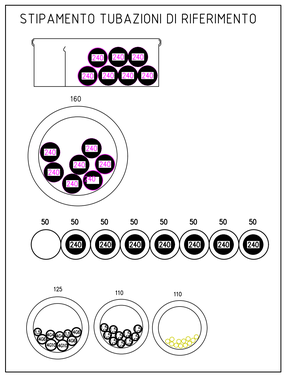


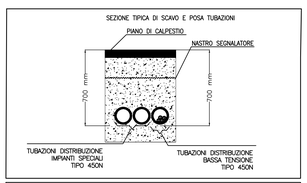


LEGENDA SIMBOLI

| SIMBOLO | DESCRIZIONE |
|---|---|
| | QUADRO ELETTRICO – SIMBOLO GENERALE |
| | POZZETTO PER DISTRIB. INTERRATA IN CEMENTO COMPLETO DI CHIUSINO CARRABILE DIM.: 600x600x700P mm |
| | CAVIDOTTI DOPPIA PARETE TIPO 450N – DISTRIBUZIONE INTERRATA |
| | |
| | |
| SIGLA QUADRO | IDENTIFICATIVO UTENZA CON SIGLA E QUADRO DI ALIMENTAZIONE |

HERAmbiente
Società del Gruppo Hera
Herambiente Servizi Industriali s.r.l.

*Impianto di depurazione delle acque reflue e trattamento rifiuti a servizio del Consorzio per lo sviluppo Industriale di Isernia-Venafro Pozzilli (IS)*

Riesame dell'Autorizzazione Integrata Ambientale
D.Lgs. 3 aprile 2006 n.152 e s.m.i., art. 29 octies.

Progetto definitivo opere edilizie

# ELABORATO 18
Planimetria cavidotti e passaggi cavi

| | | | |
|---|---|---|---|
| **Approvato** | R. Boschi | | |
| **Controllato** | G.L. Bergonzini<br>M. Facchini | | |
| **Redatto** | C. Angelozzi | | |
| **Cod. Doc.** HASE S.r.l | CO 01 IS AA 01 D1 PL 18.00 | **Cod. Doc.** Ranablu S.r.l | 21.008.05U.0319 |
| **Rev.** 00 | **Data** | 29/07/2022 | **Scala** 1:100 |


Studio Tecnico Di Crescenzo
Via Cesare Battisti Snc Lotto 3 87039
MAIERÀ (CS) ITALY
Tel e fax. +39 0873 270045
email generale: info@studiodicrescenzo.it
http://www.studiodicrescenzo.it
posta certificata: ugo.mariaa.dicrescenzo@ingpec.eu

RANABLU S.r.l.
Via Aldo Moro, 14 - 85100 - Z.I. Ex zuccherificio - Potenza (PZ)
Tel. 0971 1780 200 - Fax 0971 1780 201 - Mail: info@ranablu.it
E-mail: ranablu@pec.it - Sito web: www.ranablu.it



REGIONE MOLISE GIUNTA REGIONALE
Autorizzato ai sensi del D.Lgs. 82/2005 e s.m.i.
Il presente documento è firmato digitalmente da: Ing. Ugo Maria A. Di Crescenzo


SETTAGGIO PENNE mm 0.10 mm 0.20 mm 0.30 mm 0.40 mm 0.6


E' vietato, senza nostra preventiva autorizzazione riprodurre, copiare, rendere disponibile a terzi questo disegno.
Without our previous authorization this drawing can neither be copied nor disclosed to third persons.
Il est interdit sans notre autorisation de copier, reproduire ou communiquer ce dessin à des tiers.


A0