


PLANIMETRIA - Scala 1:1000

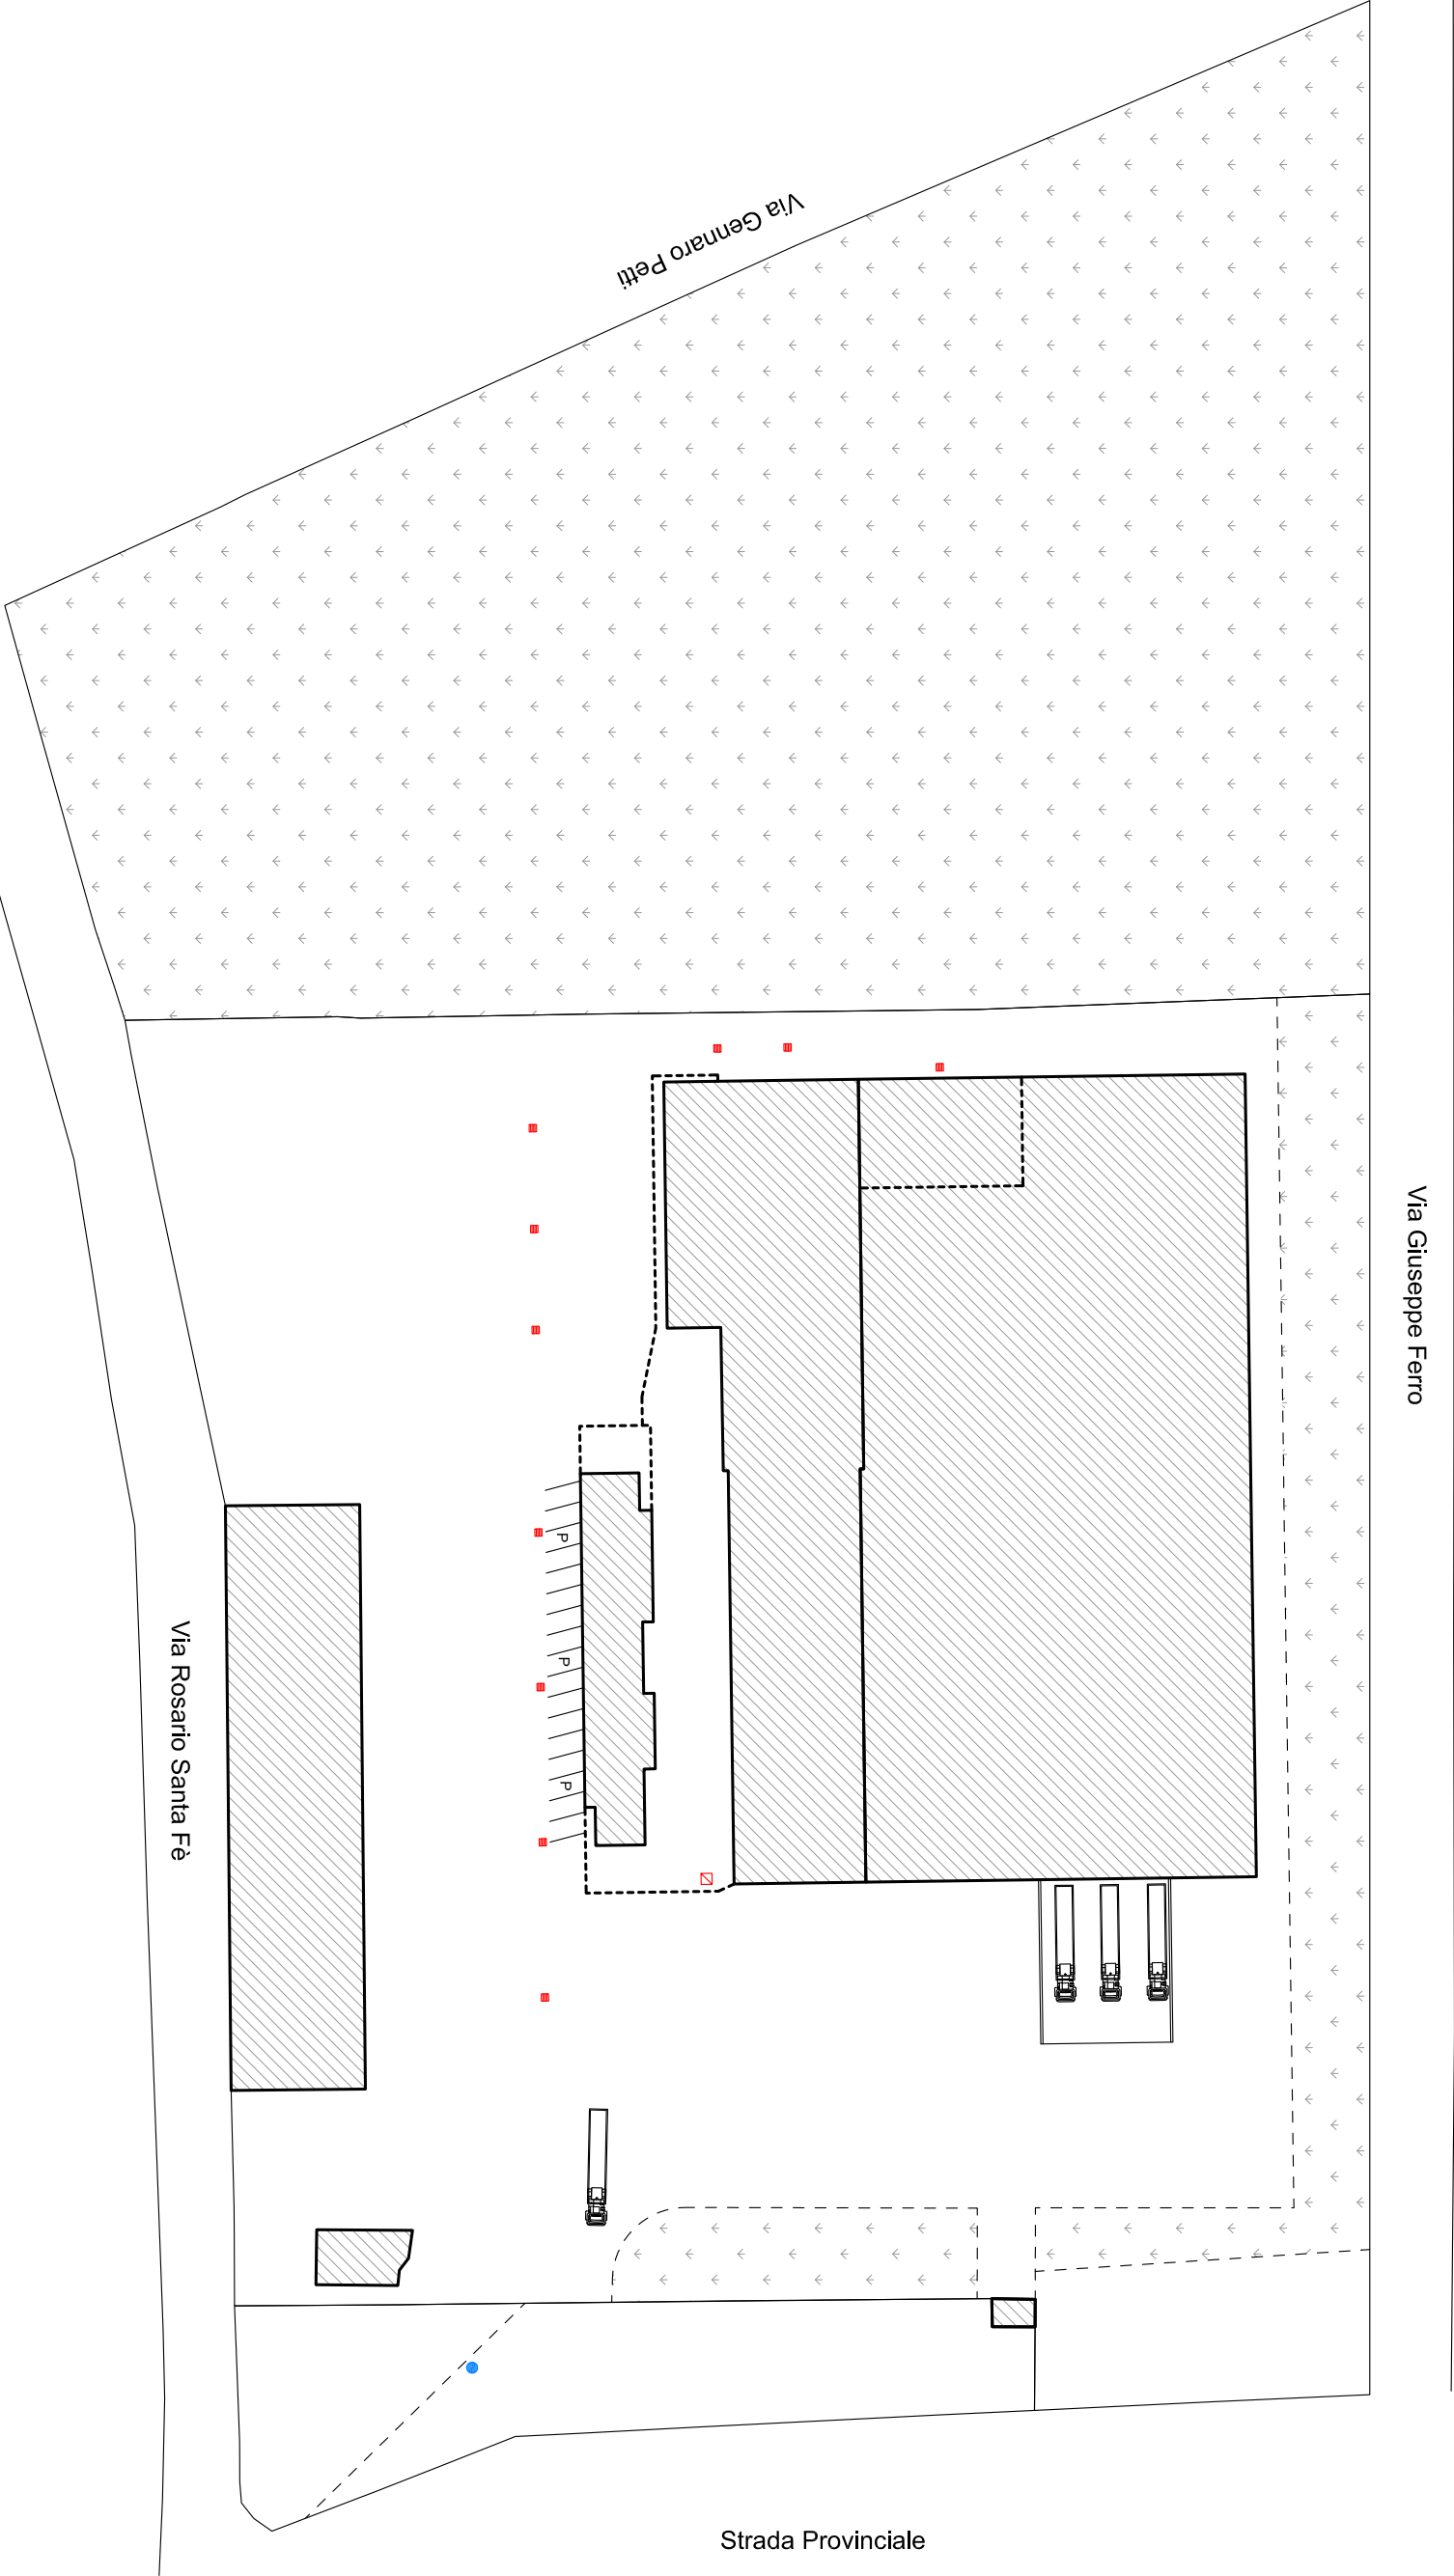

LEGENDA

- POZZETTO FOGNARIO PRINCIPALE
- CADITOIA RACCOLTA ACQUE
- INGRESSO ACQUEDOTTO

Procuratore speciale
e professionista incaricato

AUA Autorizzazione Unica Ambientale
dott. Emilio GERMANO

Tecnologo Alimentare- Coordinatore work plan
Iscritto Albo Pretorio Informatico Comune di CB

Genus Consulting Group s.n.c

Quality Management, Food technology, Development & Innovation

Sede Legale ed Amministrativa:

Via Grosio Carducci, 88/Q - 86100 Campobasso (Italy)

P.IVA 0094663 0704

Tel. 0874.9.44.59 - Fax 0874.31.81.49

www.genusgroup.it

info@genusgroup.it