REGIONE MOLISE GIUNTA REGIONALE
Protocollo Arrivo N. 120848/2022 del 12-07-2022
Allegato 5 - Copia Del Documento Firmato Digitalmente

STUDIO DI CONSULENZA AMBIENTALE
DOTT. BIOLOGO DANIELE RIPA
Via Fontana del Persico 10, 03030 Castrocielo (FR) tel./fax 0776.728775
Cell. 347.0967032, daniele.ripa@studioambienteripa.it

ALL'ENTE:	REGIONE MOLISE Dipartimento II - Servizio Tutela e Valutazioni Ambientali ARPA MOLISE
IMPRESA:	D.C.D. DI BOZZA ANTONIETTA Sede legale e intervento: C.da Macchia Perillo, snc 86013 Gambatesa (CB)
OGGETTO:	Istanza per il rilascio del provvedimento autorizzatorio unico regionale ai sensi dell'art.27 bis del D.Lgs.152/2006 per un impianto di gestione rifiuti ai sensi del Titolo III-bis della Parte II del D.Lgs.152/2006
ALLEGATO C.11 rev.2	Planimetria modificata dello stabilimento con individuazione delle aree per lo stoccaggio di materie e rifiuti
NOTE:	Questa tavola è di proprietà esclusiva dell'autore, tutti i diritti di legge sono riservati, la stessa non può essere copiata, riprodotta o ceduta a terzi, in tutto o in parte senza l'autorizzazione scritta dell'autore. Tavola realizzata con disegni ed informazioni forniti dall'impresa, non si risponde di eventuali difformità riporate.
LUOGO E DATA:	Gambatesa (CB) 01 luglio 2022

Il Tecnico	Il Tecnico	L'impresa
(Dott. Biologo Daniele Ripa)	(Ing Rossano Ferazzoli)	(Sig.ra Bozza Antonietta)

SPAZIO RISERVATO ALL'ENTE:

LAY-OUT
SCALA 1:200

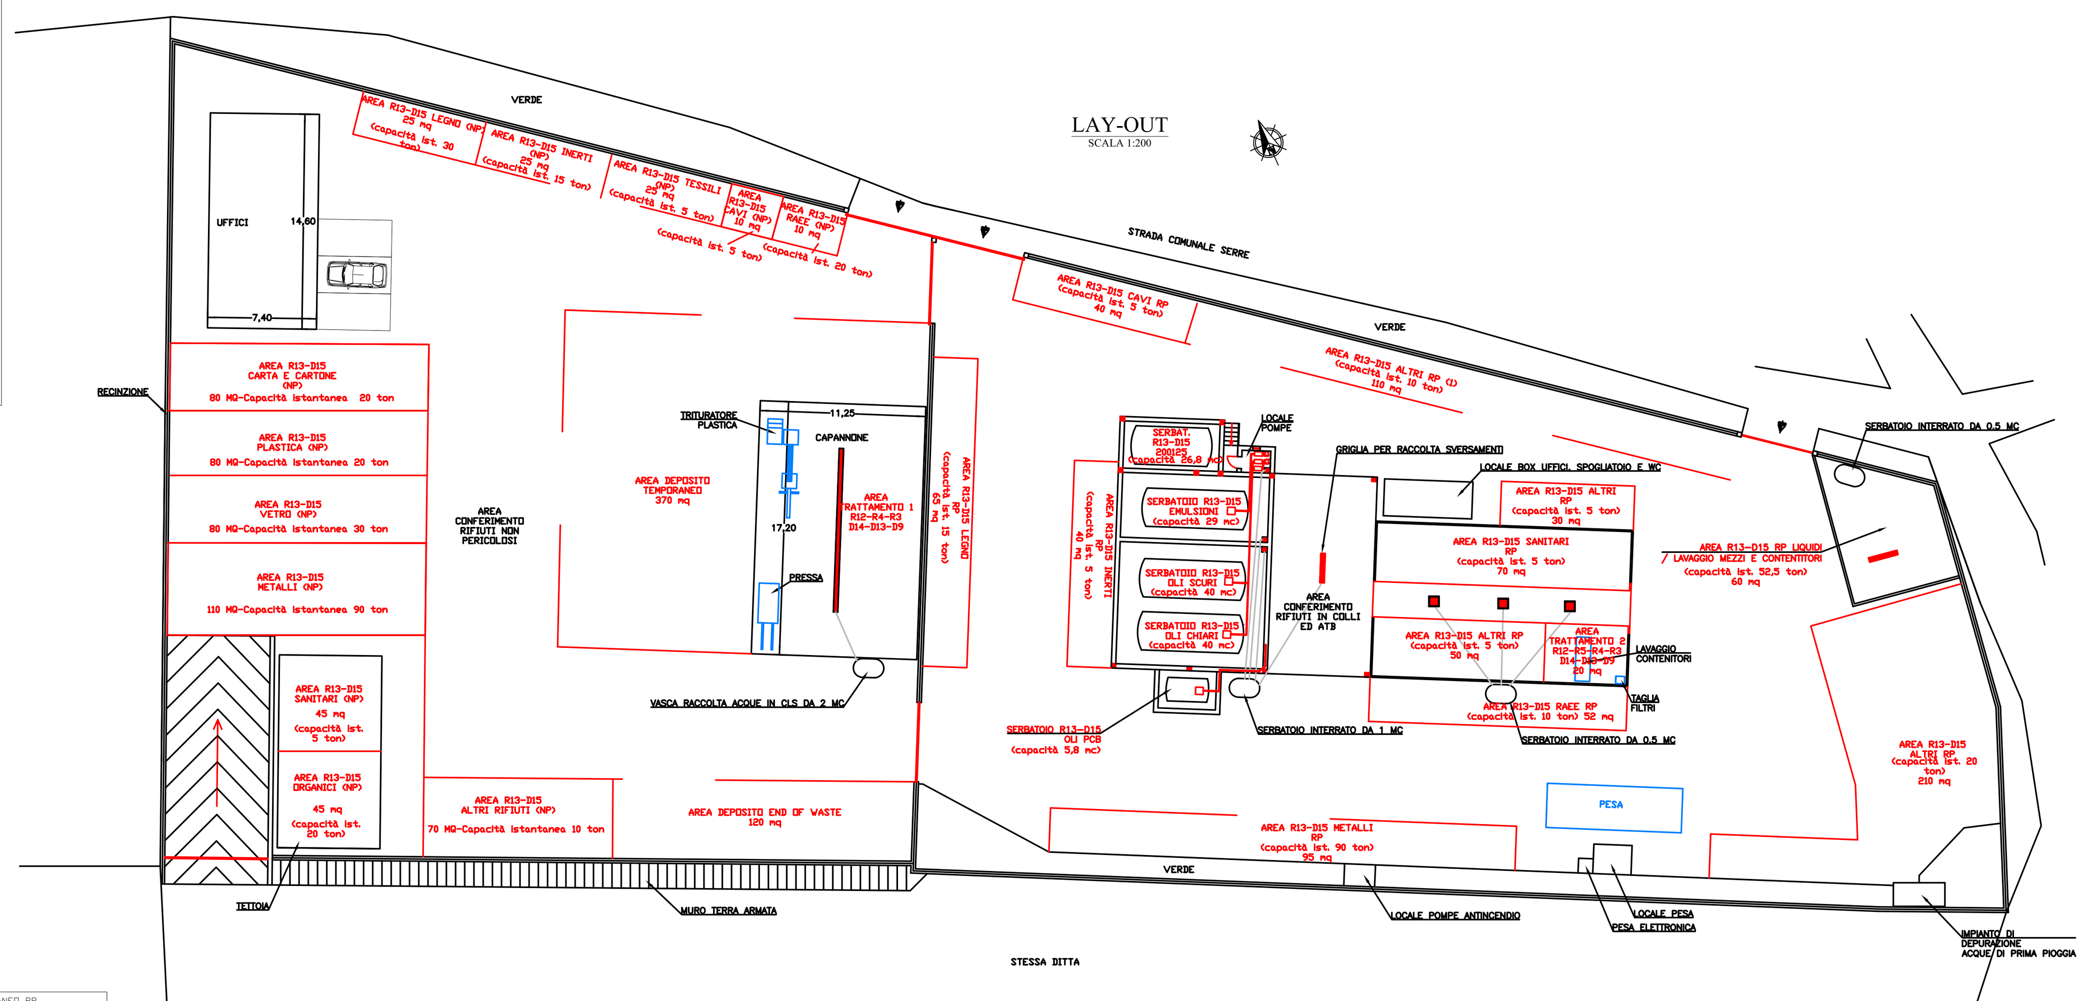

LEGENDA

COLLETTORI DI RACCOLTA SVERSAMENTI

Le capacità, identificative dello stoccaggio istantaneo, possono variare, rimanendo sempre all'interno dei limiti massimi previsti ovvero:
- 300 ton per i Rifiuti Non Pericolosi;
- 300 ton per i Rifiuti Pericolosi.

	AREA DI TRATTAMENTO
LINEA PRE-TRATTAMENTO	1
LINEA MISCELAZIONE	1 - 2
LINEA RECUPERO DI MATERIA	1 - 2
LINEA TRATTAMENTO FILTRI	2
LINEA BONIFICA CONTENITORI	2

STOCCAGGIO ISTANTANEO RNP	Ton
AREA R13-D15 CARTA E CARTONE (NP)	20
AREA R13-D15 PLASTICA (NP)	20
AREA R13-D15 VETRO (NP)	30
AREA R13-D15 METALLI (NP)	90
AREA R13-D15 SANITARI (NP)	5
AREA R13-D15 ORGANICI (NP)	20
AREA R13-D15 ALTRI RIFIUTI (NP)	10
AREA R13-D15 LEGNO (NP)	30
AREA R13-D15 INERTI (NP)	15
AREA R13-D15 TESSILI (NP)	5
AREA R13-D15 CAVI (NP)	10
AREA R13-D15 RAEE (NP)	20
SERBAT. R13-D15 200125	25

STOCCAGGIO ISTANTANEO RP	Ton
AREA R13-D15 LIQUIDI (P)	52,5
AREA R13-D15 METALLI (P)	90
AREA R13-D15 SANITARI (P)	5
AREA R13-D15 ALTRI RIFIUTI (P)	30
AREA R13-D15 LEGNO (P)	15
AREA R13-D15 INERTI (P)	5
AREA R13-D15 CAVI (P)	5
AREA R13-D15 RAEE (P)	10
SERBATOIO R13-D15 EMULSIONI	21
SERBATOIO R13-D15 OLI SCURI	31
SERBATOIO R13-D15 OLI CHIARI	31
SERBATOIO R13-D15 OLI PCB	4,5

CODICI CER NON PERICOLOSI DISTINTI PER AREE

ALTRI RIFIUTI - NON PERICOLOSI (C.E.R. | Descrizione) [illegible]

SANITARI - NON PERICOLOSI (C.E.R. | Descrizione) [illegible]

PLASTICA - NON PERICOLOSI [illegible]

ORGANICI - NON PERICOLOSI [illegible]

VETRO - NON PERICOLOSO [illegible]

METALLI - NON PERICOLOSI [illegible]

TESSILI - NON PERICOLOSI [illegible]

RAEE - NON PERICOLOSI [illegible]

200125 - NON PERICOLOSI [illegible]

LEGNO - NON PERICOLOSO [illegible]

INERTI - NON PERICOLOSI [illegible]

CARTA E CARTONE - NON PERICOLOSI [illegible]

CAVI - NON PERICOLOSI [illegible]

CODICI CER PERICOLOSI DISTINTI PER AREE

LIQUIDI - PERICOLOSI (C.E.R. | P* | Descrizione) [illegible]

ALTRI RIFIUTI - PERICOLOSI [illegible]

INERTI - PERICOLOSI [illegible]

LEGNO - PERICOLOSI [illegible]

METALLI - PERICOLOSI [illegible]

CAVI - PERICOLOSI [illegible]

INERTI - PERICOLOSI [illegible]

RAEE - PERICOLOSI [illegible]

SANITARI - PERICOLOSI [illegible]

OLI PERICOLOSI [illegible]

EMULSIONI - PERICOLOSI [illegible]

OLI PCB - PERICOLOSI [illegible]