



SCHEMA DI FLUSSO IMPIANTO DI RIDUZIONE VOLUMETRICA E SELEZIONE AUTOMATICA

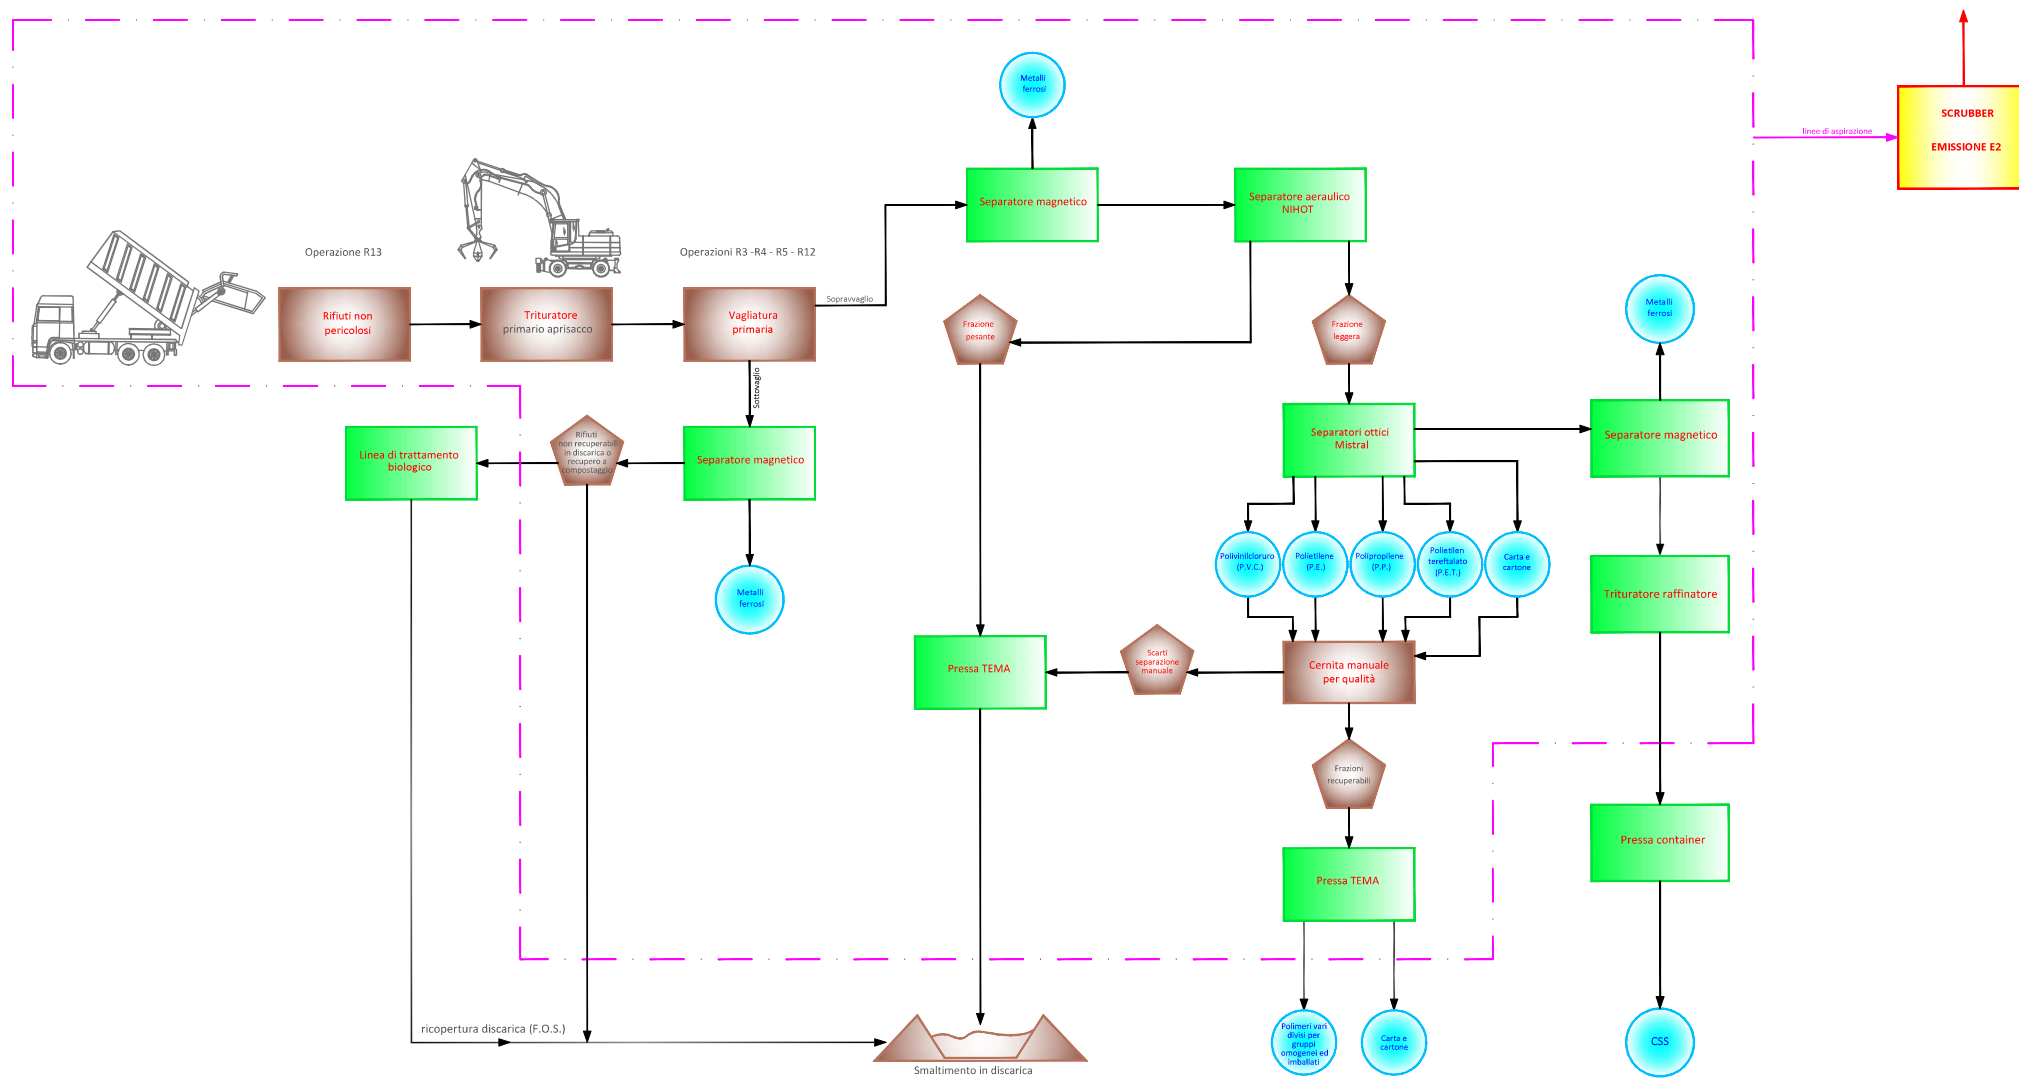

SCHEMA DI FLUSSO IMPIANTO DI COMPOSTAGGIO - TMB

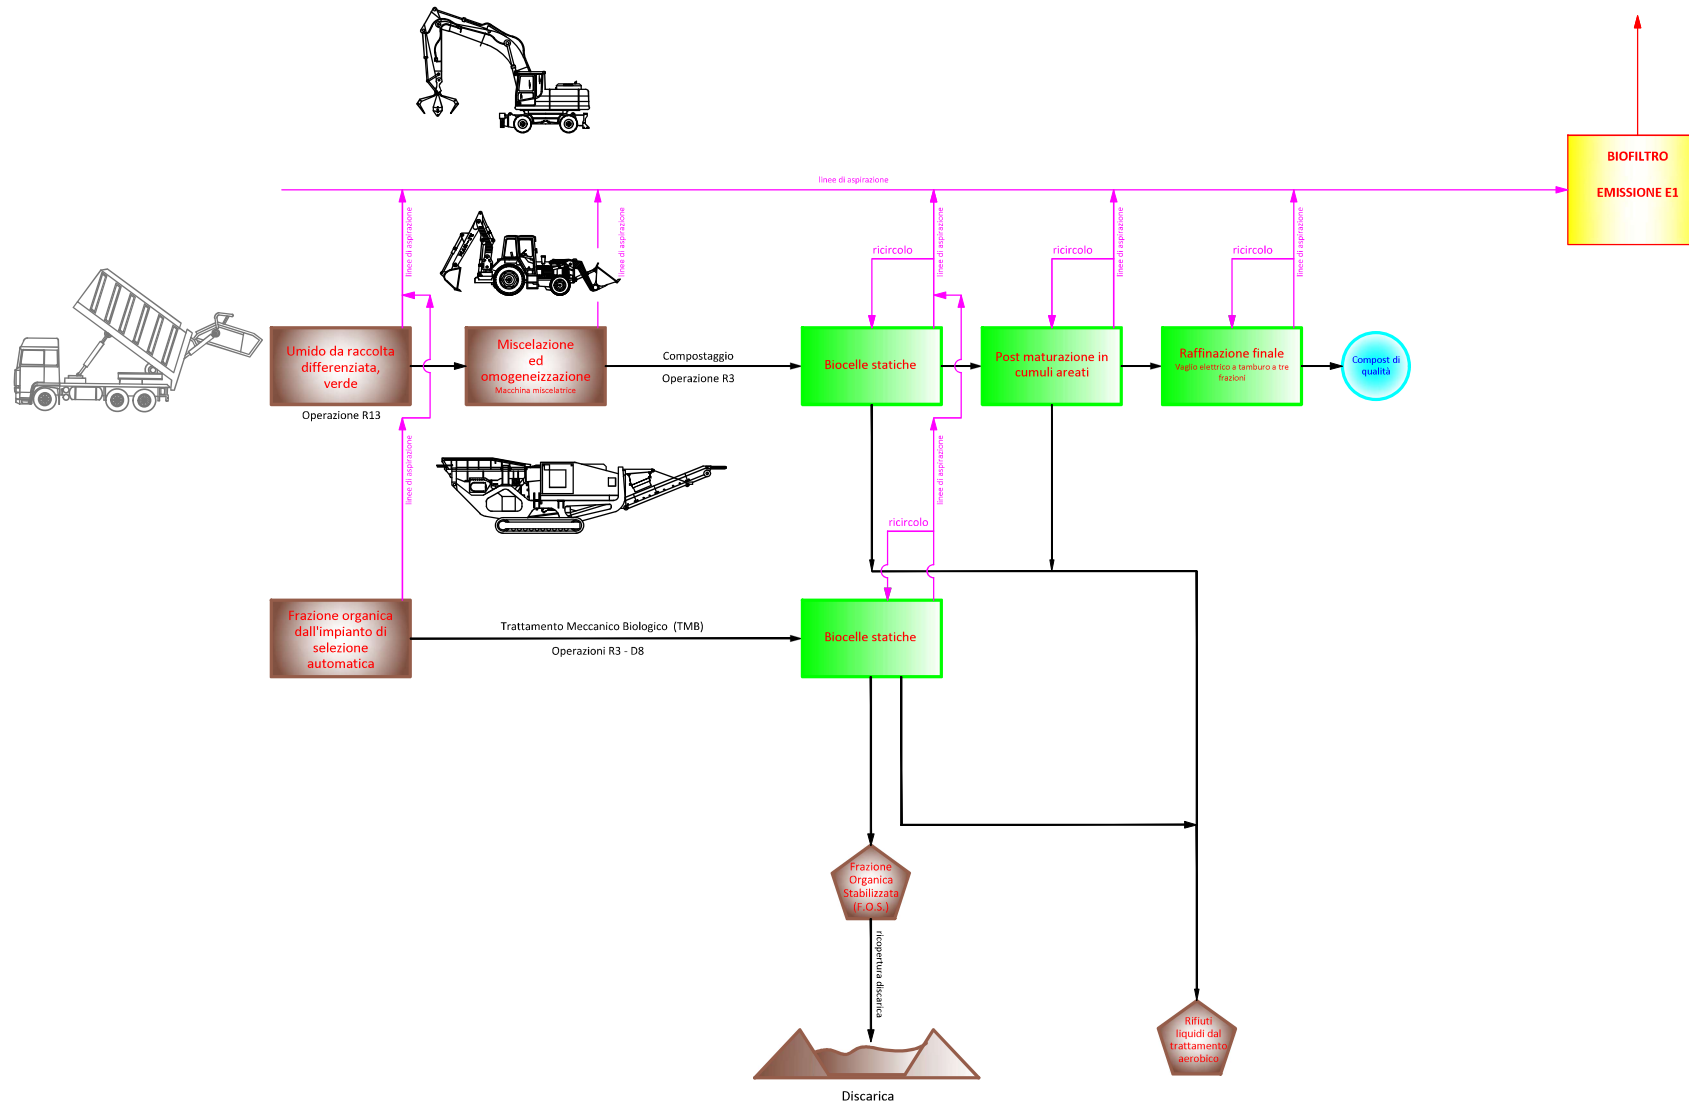

REGIONE MOLISE
RES
 RECUPERO
 ETICO
 SOSTENIBILE

ALLEGATO A25 - SCHEMA A BLOCCHI IMPIANTO
 TMB/COMPOSTAGGIO
 Procedimento di riesame AIA
 Art. 29-octies del D.Lgs. 152/06 e ss.mm.ii.

REVISIONE	1.0	NOME FILE	DATA	SCALA
DATA	21/11/2022	RES - RIESAME 2022	15/07/2022	VARIE
REDATTO	C.L. DI CRESCENZO	APPROVATO	VERIFICATO	FORMATO
		A. RATENI	G. SASSI	TAVOLA
				A3
				A25/3

Studio Tecnico Di Crescenzo
 Dott. Ing. Carmine Luca DI CRESCENZO
 Viale Benedetto Croce 147/23
 66100 CHIETI (CH)

tel. e fax 0871270045
 email info@studiodicrescenzo.it
 www.studiodicrescenzo.it
 PEC carmineluca.dicrescenzo@ingpec.eu

