


LEGENDA

Pzx

Pozzi spia

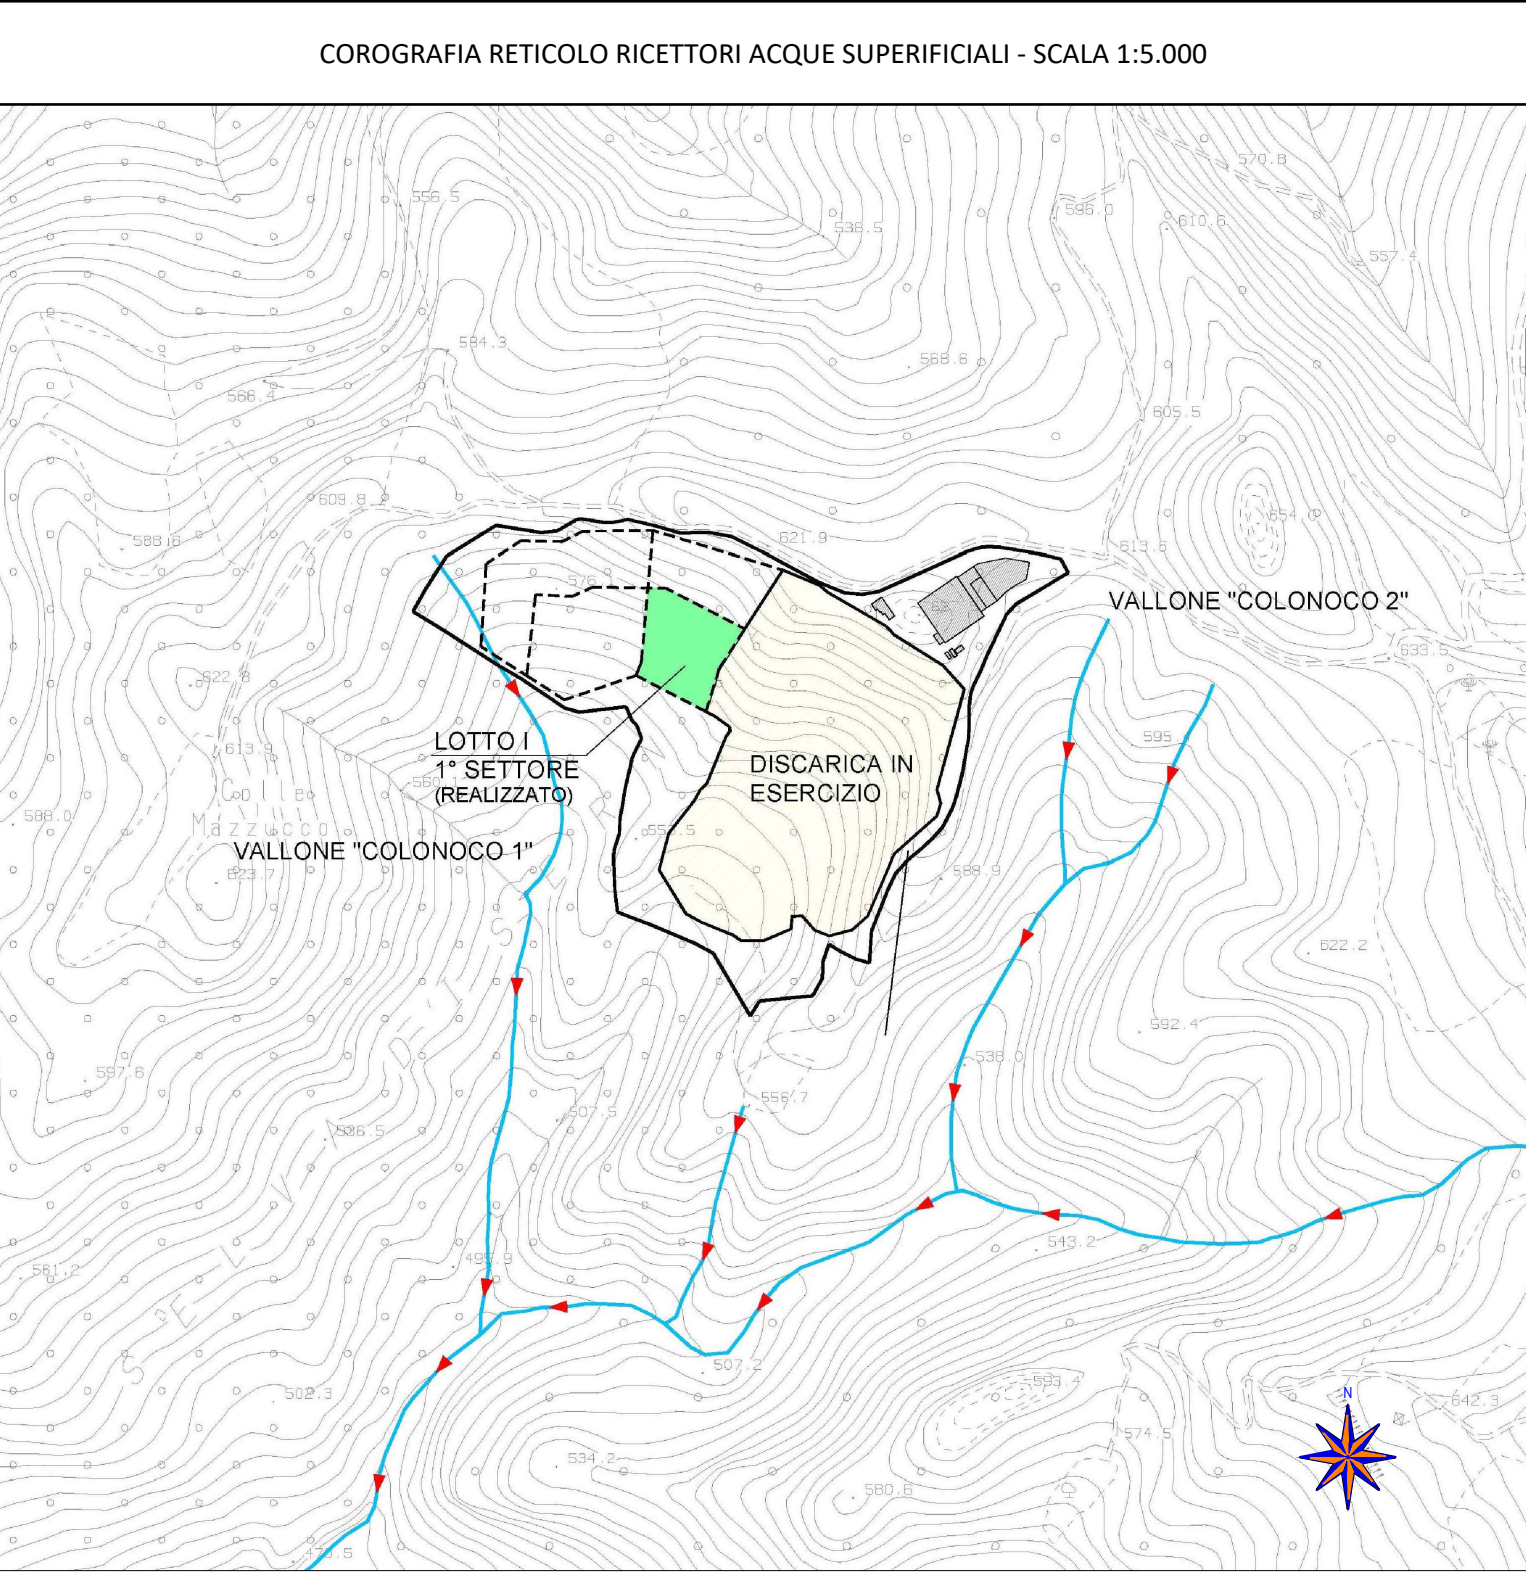

REGIONE MOLISE



Procedimento di riesame AIA - Art. 29-octies del D.Lgs. 152/06 e ss.mm.ii.

ALLEGATO B 21 - Planimetria acque di scarico, sistemi di trattamento e piezometri.

NOME FILE RES - RIESAME 2022	DATA EMISSIONE 15/07/2022	SCALA 1:500	REVISIONE 1.0	DATA REV. 21/11/2022	FORMATO A1	TAVOLA B 21
REDATTO C.L. DI CRESCENZO	APPROVATO A. RATENI		VERIFICATO G. SASSI			

Spazio riservato all'approvazione

**Studio Tecnico Di Crescenzo**  
Dott. Ing. Carmine Luca Di CRESCENZO  
Viale Benedetto Croce 147/23  
66100 CHIETI (CH)  
Tel. e fax 0871270045  
email info@studiodicrescenzo.it  
www.studiodicrescenzo.it



Il tecnico

(documento firmato in digitale)