

elaborato

STAZIONE DI TRASFORMAZIONE

adeg. 5/2

SCHEMA UNIFILARE GENERALE



Preparato	Controllo
-----------	-----------

F. OTTONE	G. MASTRAGOSTI
-----------	----------------

I PROGETTISTI

VINCENZO PALESE

Dr. GIUSEPPE DI IANNI

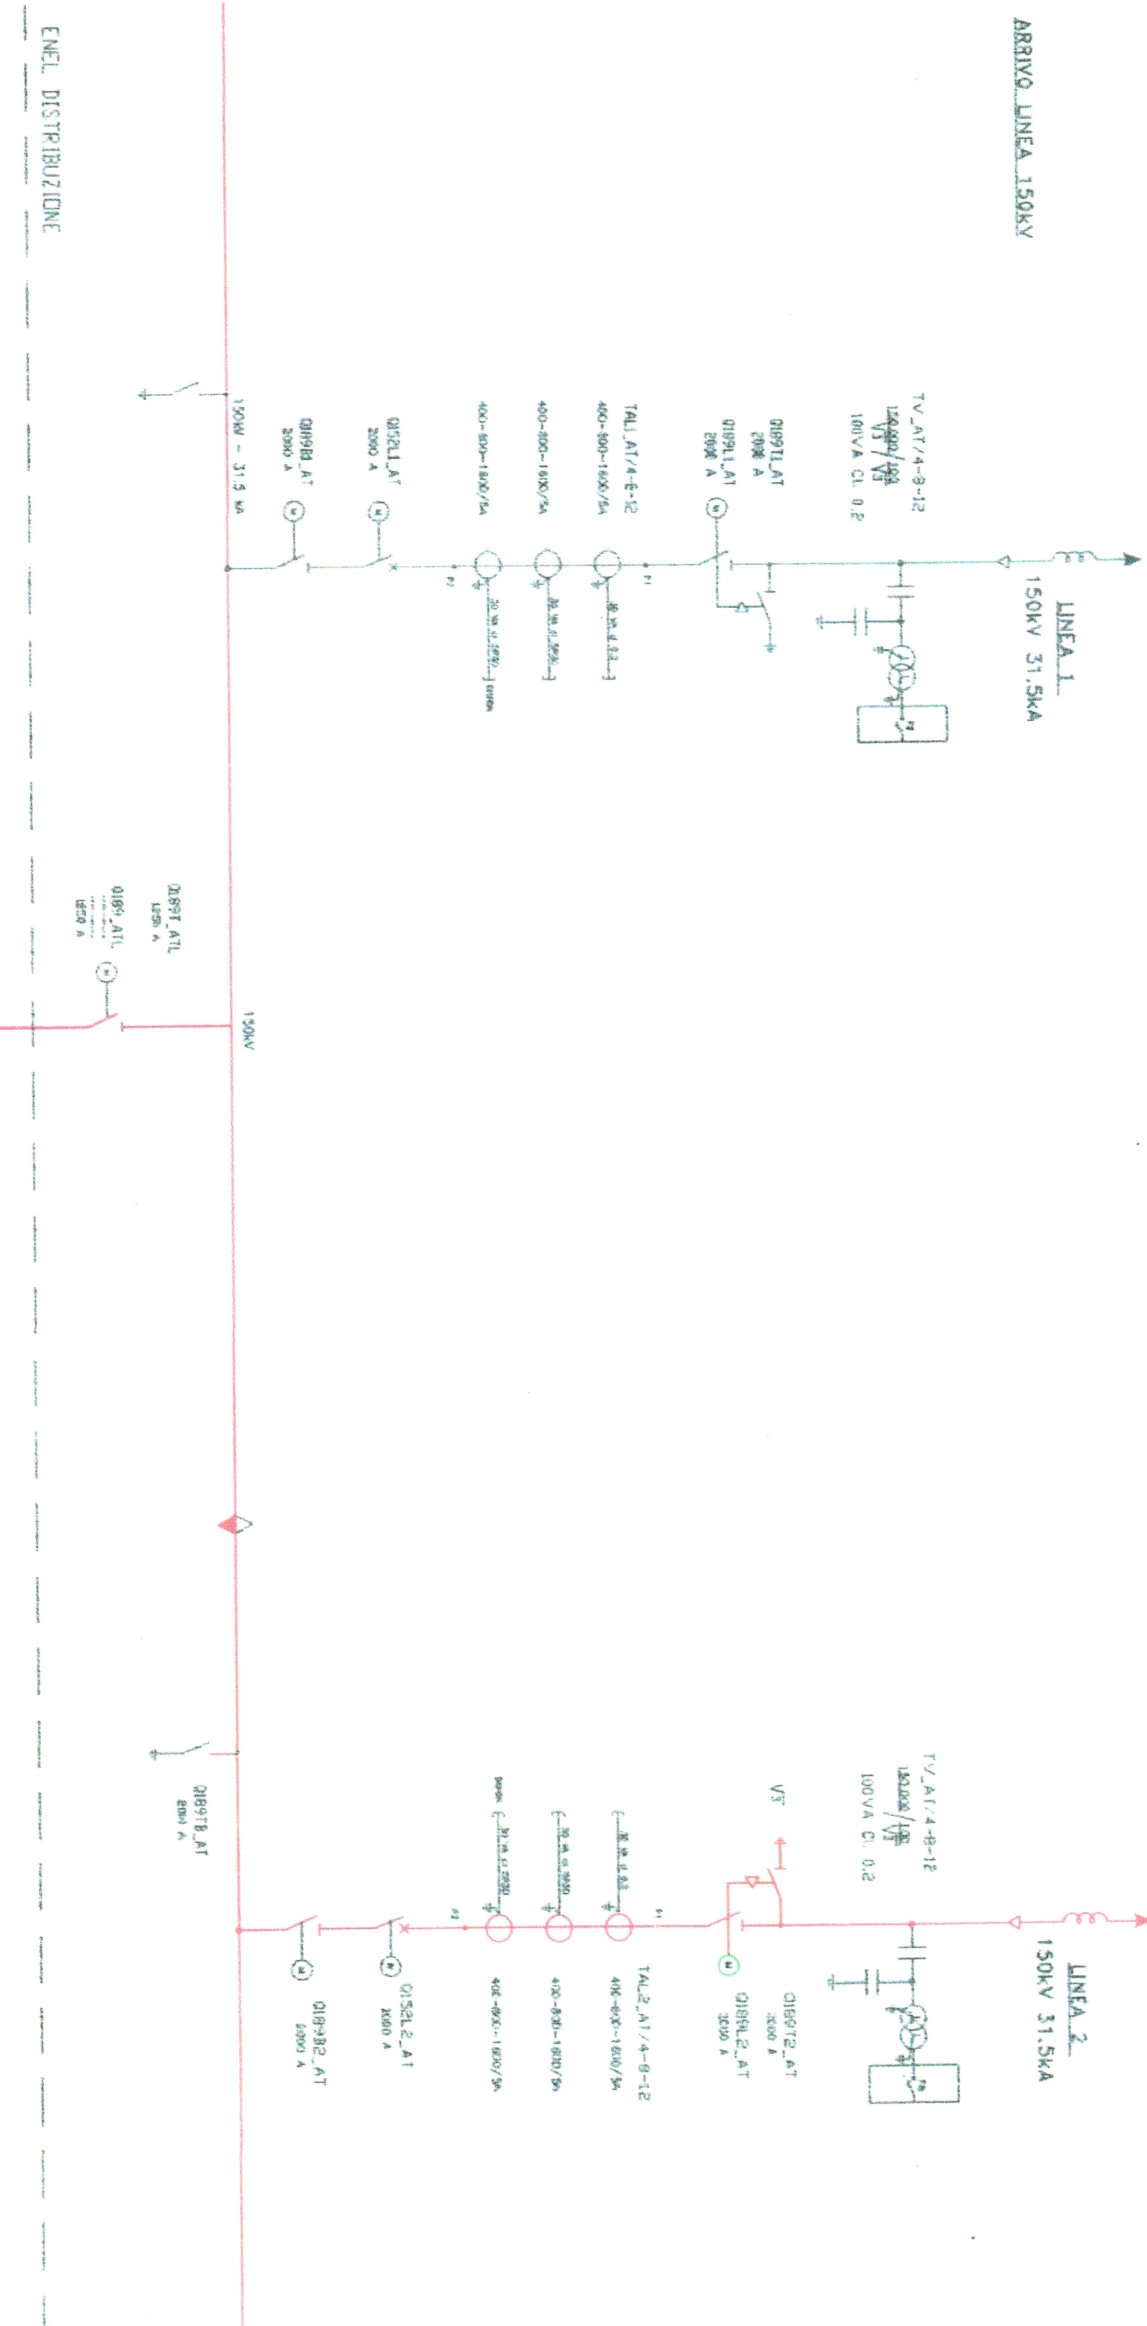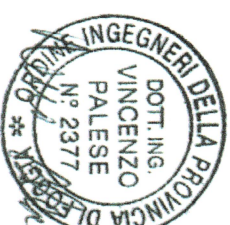


LEGENDA

APPARECCHIATURE

[illegible]

SIMBOL

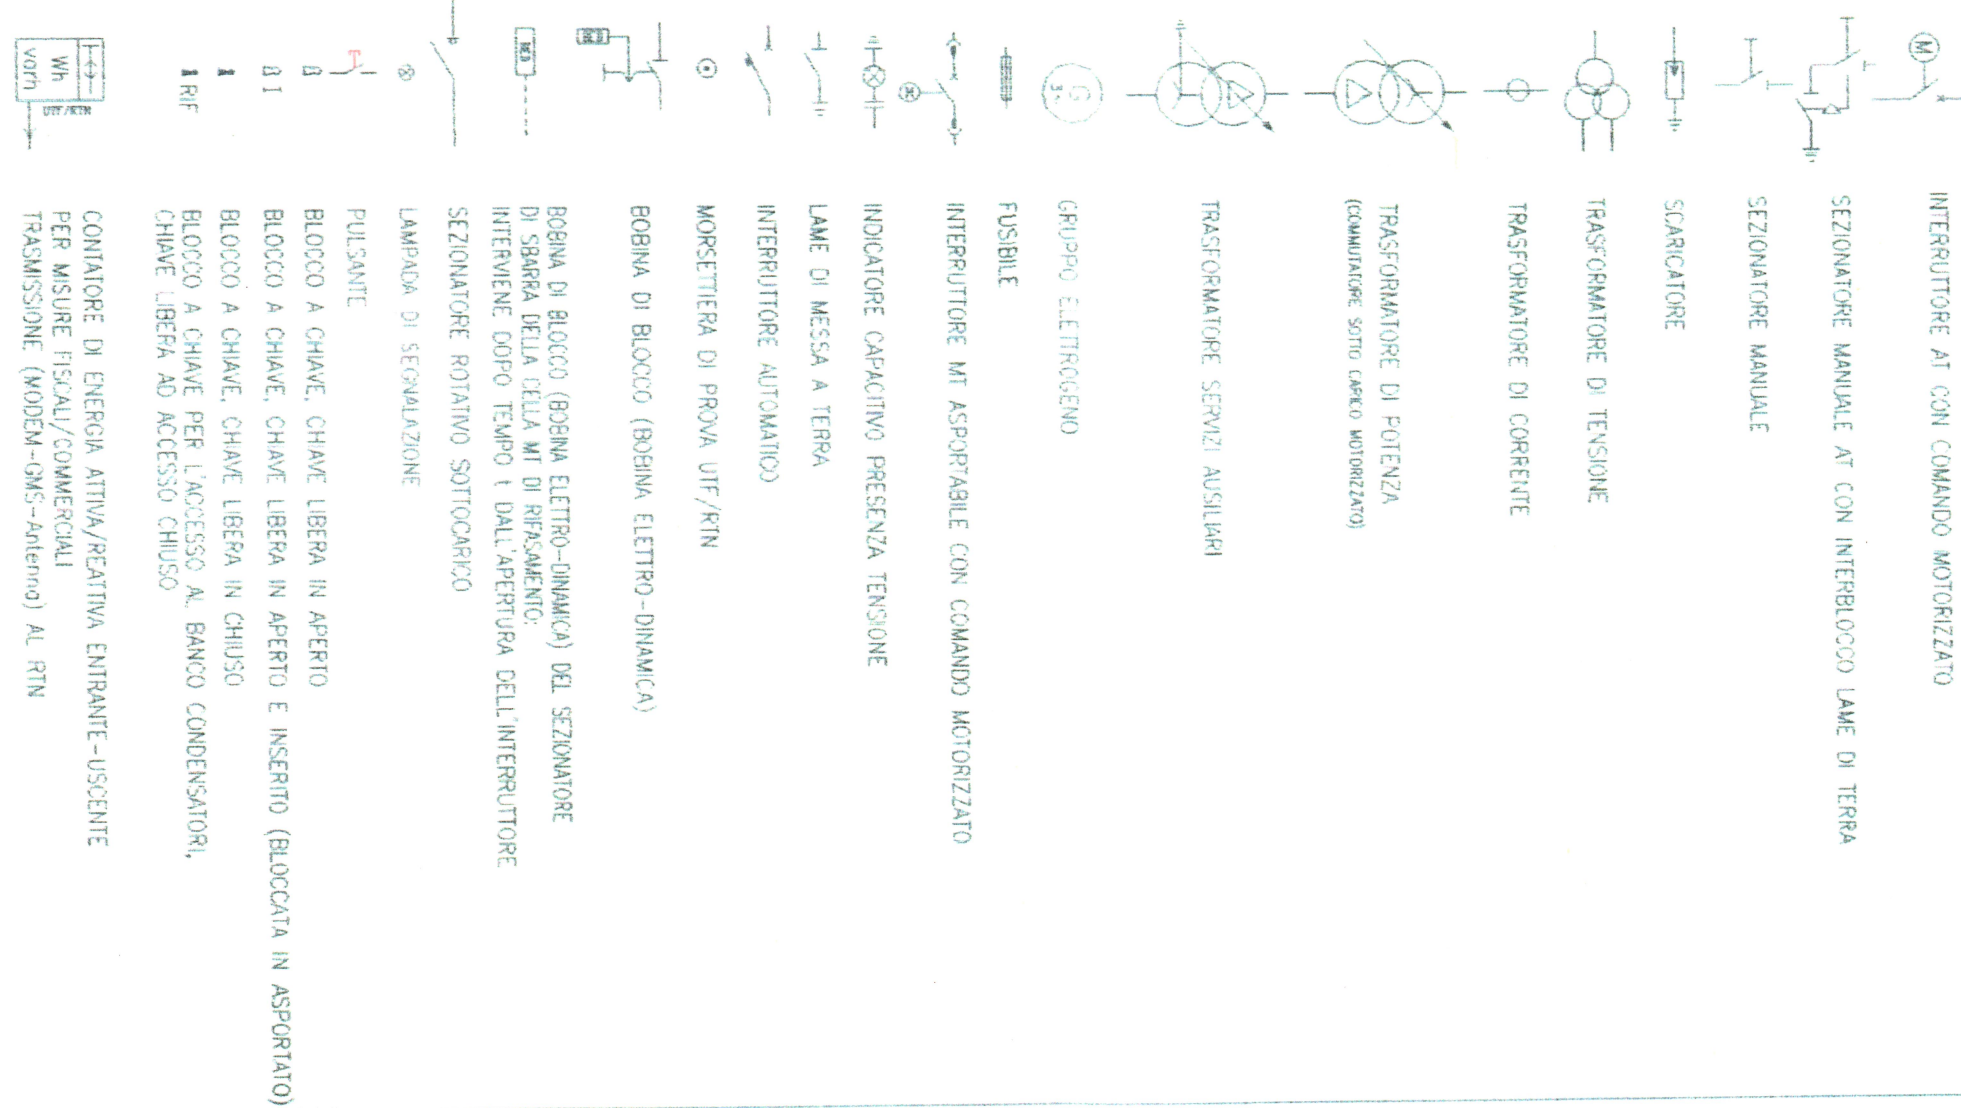

FUNZIONI DI PROTEZIONE E REGOLAZIONE

FUNZIONI DI MISURA

cos	FATTORE DI POTENZA
f	FREQUENZA
I	CORRENTE
P	POTENZA ATTIVA
Q	POTENZA REATTIVA
V	TENSIONE
Wh	ENERGIA ATTIVA
varh	ENERGIA REATTIVA

17. C

NOTE:

(*) APPARECCHIATURE INSTALLATE NEL QUADRO DI PROTEZIONE, CONTROLLO E SINTONICO "GRCS"

(**) APPARECCHIATURE INSTALLATE NEL QUADRO "GRU"

(***) APPARECCHIATURE INSTALLATE NELLA RUOTINA CELLA MT, SALVO I FRONTALI CON DISPLAY DEI DELE REF. 542 PIÙ INSTALLATI NEL QUADRO GP5

(c) APPARECCHIATURE INSTALLATE NEL QUADRO DI CONSUMO MISURA ENERGIA "CMI"

