

Spazio per visti e timbri





SITO DI PETTORANELLO DI MOLISE (IS)

Italiadomani
PIANO NAZIONALE DI RIPRESA E RESILIENZA

INTERVENTO AMMESSO PNRR Missione 2 "Rivoluzione verde e transizione ecologica"
Componente 1 "Economia circolare e agricoltura sostenibile"
Investimento 1.2 del PNRR che prevede la realizzazione di "progetti "faro" di economia circolare
Linea di Intervento "C"

Proponente:
RECUPERO ETICO SOSTENIBILE
Recupero Etico Sostenibile S.p.A.
Zona Industriale, snc 86090 Pettoranello di Molise (IS)
P.IVA IT0033320945, pec: res_impianti@pec.it - info@recuperoeticosostenibile.it

TITOLO ELABORATO: SEZIONI E PROSPETTI STATO DI PROGETTO

FASCICOLO PROGETTO

REDATTO: Studio Tecnico
Ing. Luca Di Domenico
via Ungaretti 8 86100 Campobasso (CB), pec: luca.didomenico@ingpec.eu

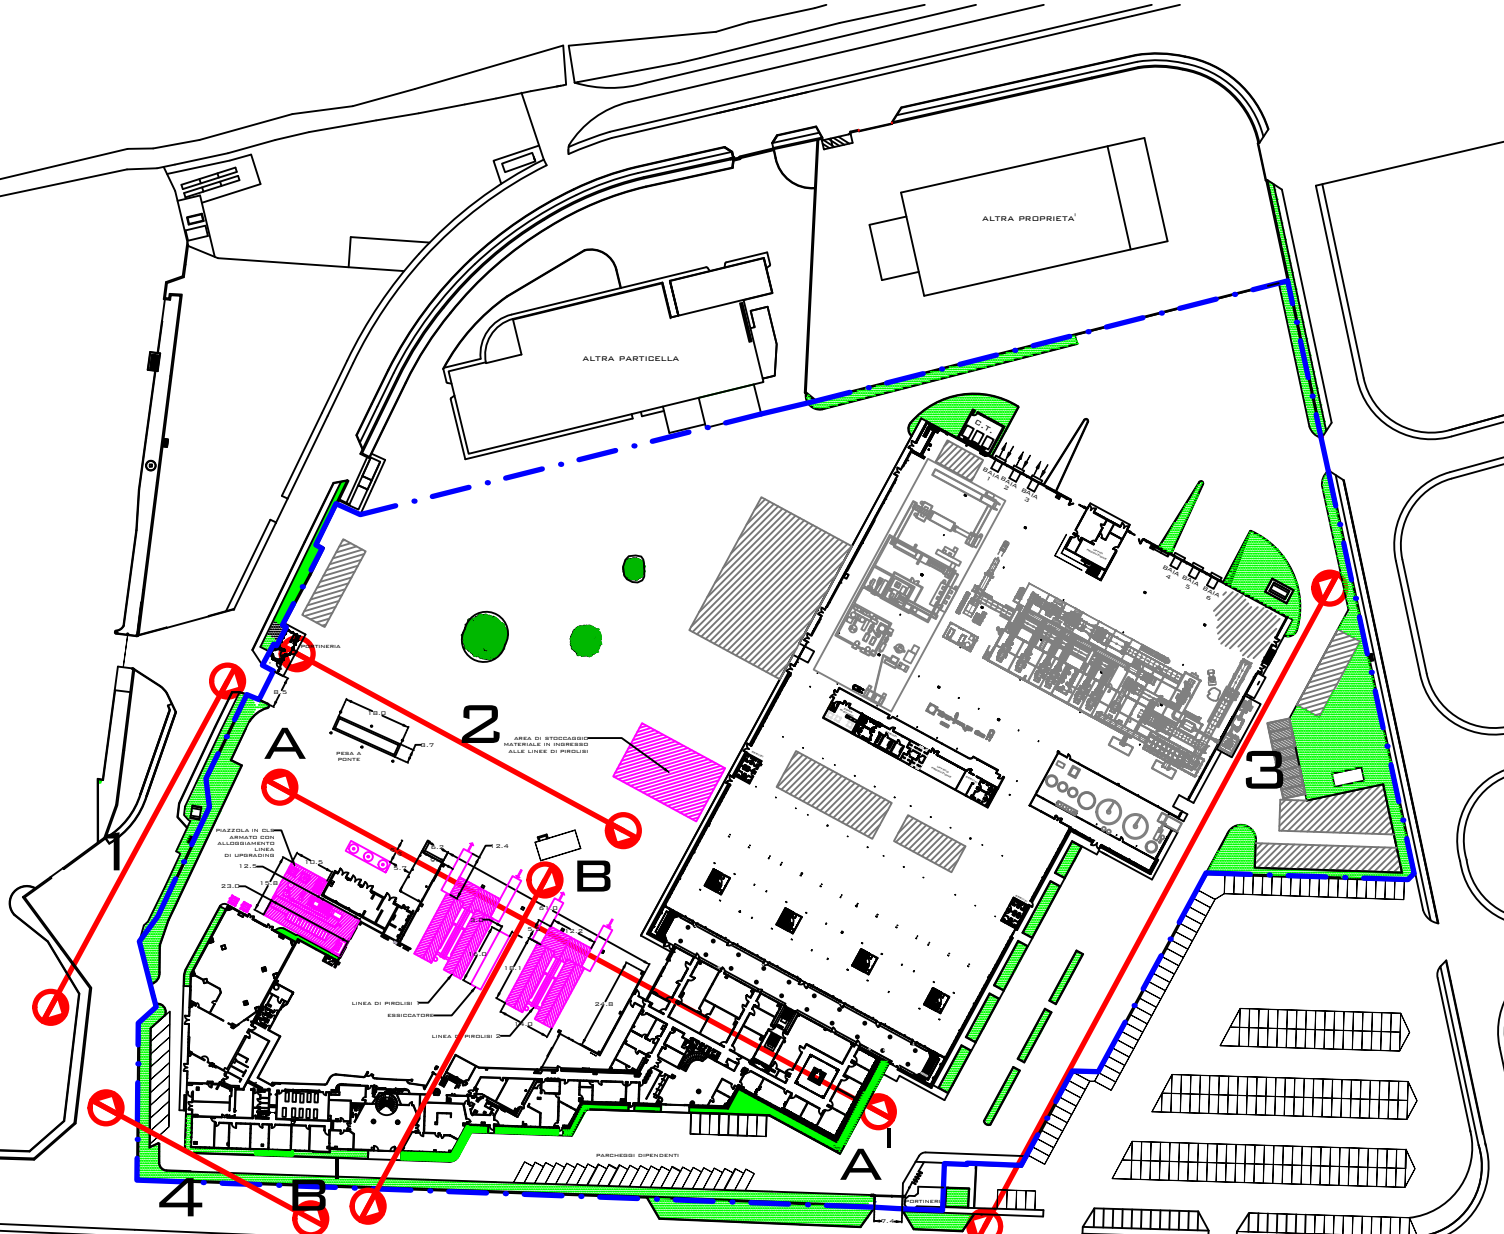
Elaborato n.
T08

 
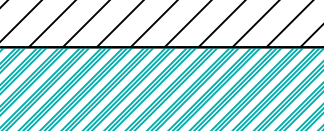
REVISIONE: 01

DATA: 26.06.2023

SCALA 1:2000

UNITÀ DI QUOTA: METRI



LEGENDA	
	RECINZIONE
	LINEE DI SEZIONE E PROSPETTI
	CONFINI CATASTALI
	TAMPONATURE CON PANNELLI PREFABBRICATI IN CLS
	SUPERFICI VETRATE
	PANNELLO METALLICO DI COPERTURA
	IMPIANTO RES-OIL

