


2 - PIANTA

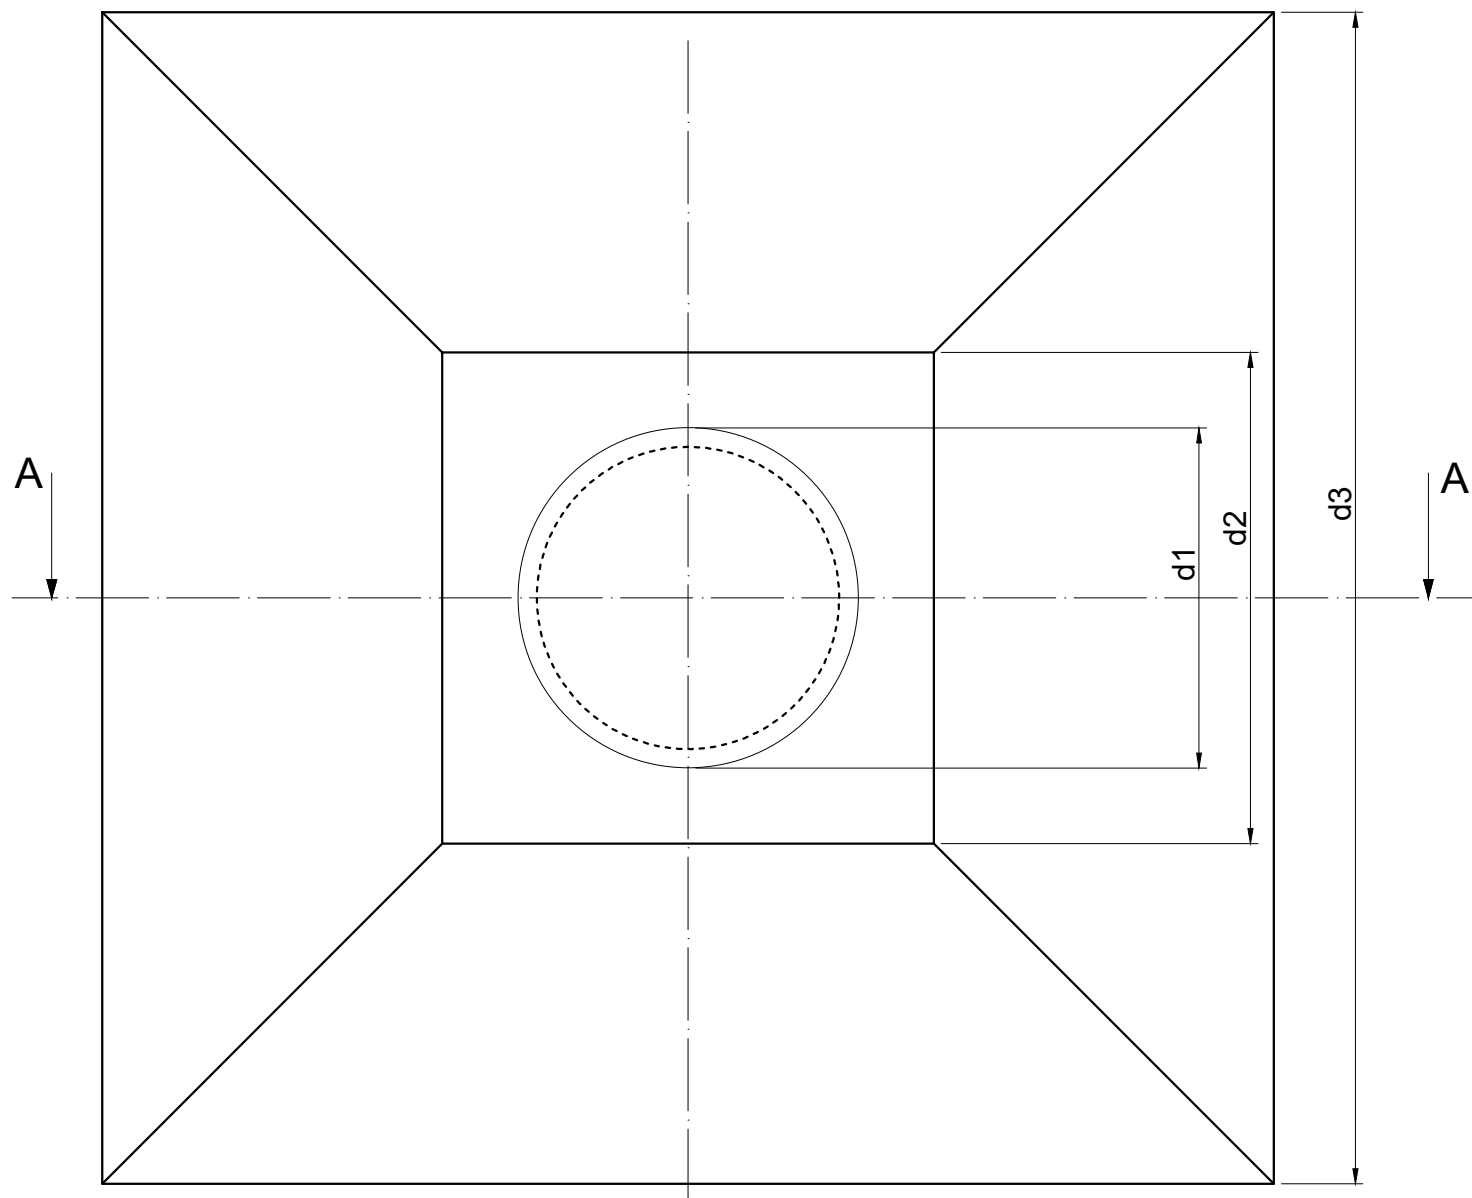

2a - SEZIONE SCHEMATICA

