


Elenco aree interessate dall'intervento e destinazione urbanistica attuale

Proprietari	Foglio	p.lla	Superficie area mq	Destinazione Urbanistica		
				C5	strade di PRG	E1
Maria Teresa Ferrante Rosa	2	7	1 590	940	650	
Ferrante Stefania Ferrante	"	11	17 160	16 550	550	60
"	"	12	120	120		
Totale superfici			18 870	17 610	1 200	60

DESTINAZIONE URBANISTICA DELL'AREA
su base catastale
- SITUAZIONE ATTUALE-
rapp. 1: 2.000

DESTINAZIONE DI ZONA	C5 Residenze
SIMBOLO	
I.f.f. (mc/mq)	0,30
Superficie minima del lotto (mq)	1.500
Indice o rapporto di copertura (mq/mq)	1/10
Volume max per ogni fabbricato (mc)	====
N. max di piani (n)	2
Altezza massima (ml)	7,50
Distacco minimo dai confini (ml)	H
Distacco minimo dai fabbricati (ml)	10,00
Lunghezza max delle fronti (ml)	====
Destinazione d'uso	Residenze Edilizia ricettiva e di ristoro, negozi, uffici (Del. C.C. n. 3 del 20.02.1999)
Ammesso	Residenze Alberghi, pensioni, cliniche private, collegi (Del. C.C. n. 3 del 20.02.1999)

NORMA DEL P.R.G.
per zona "C5" Residenze

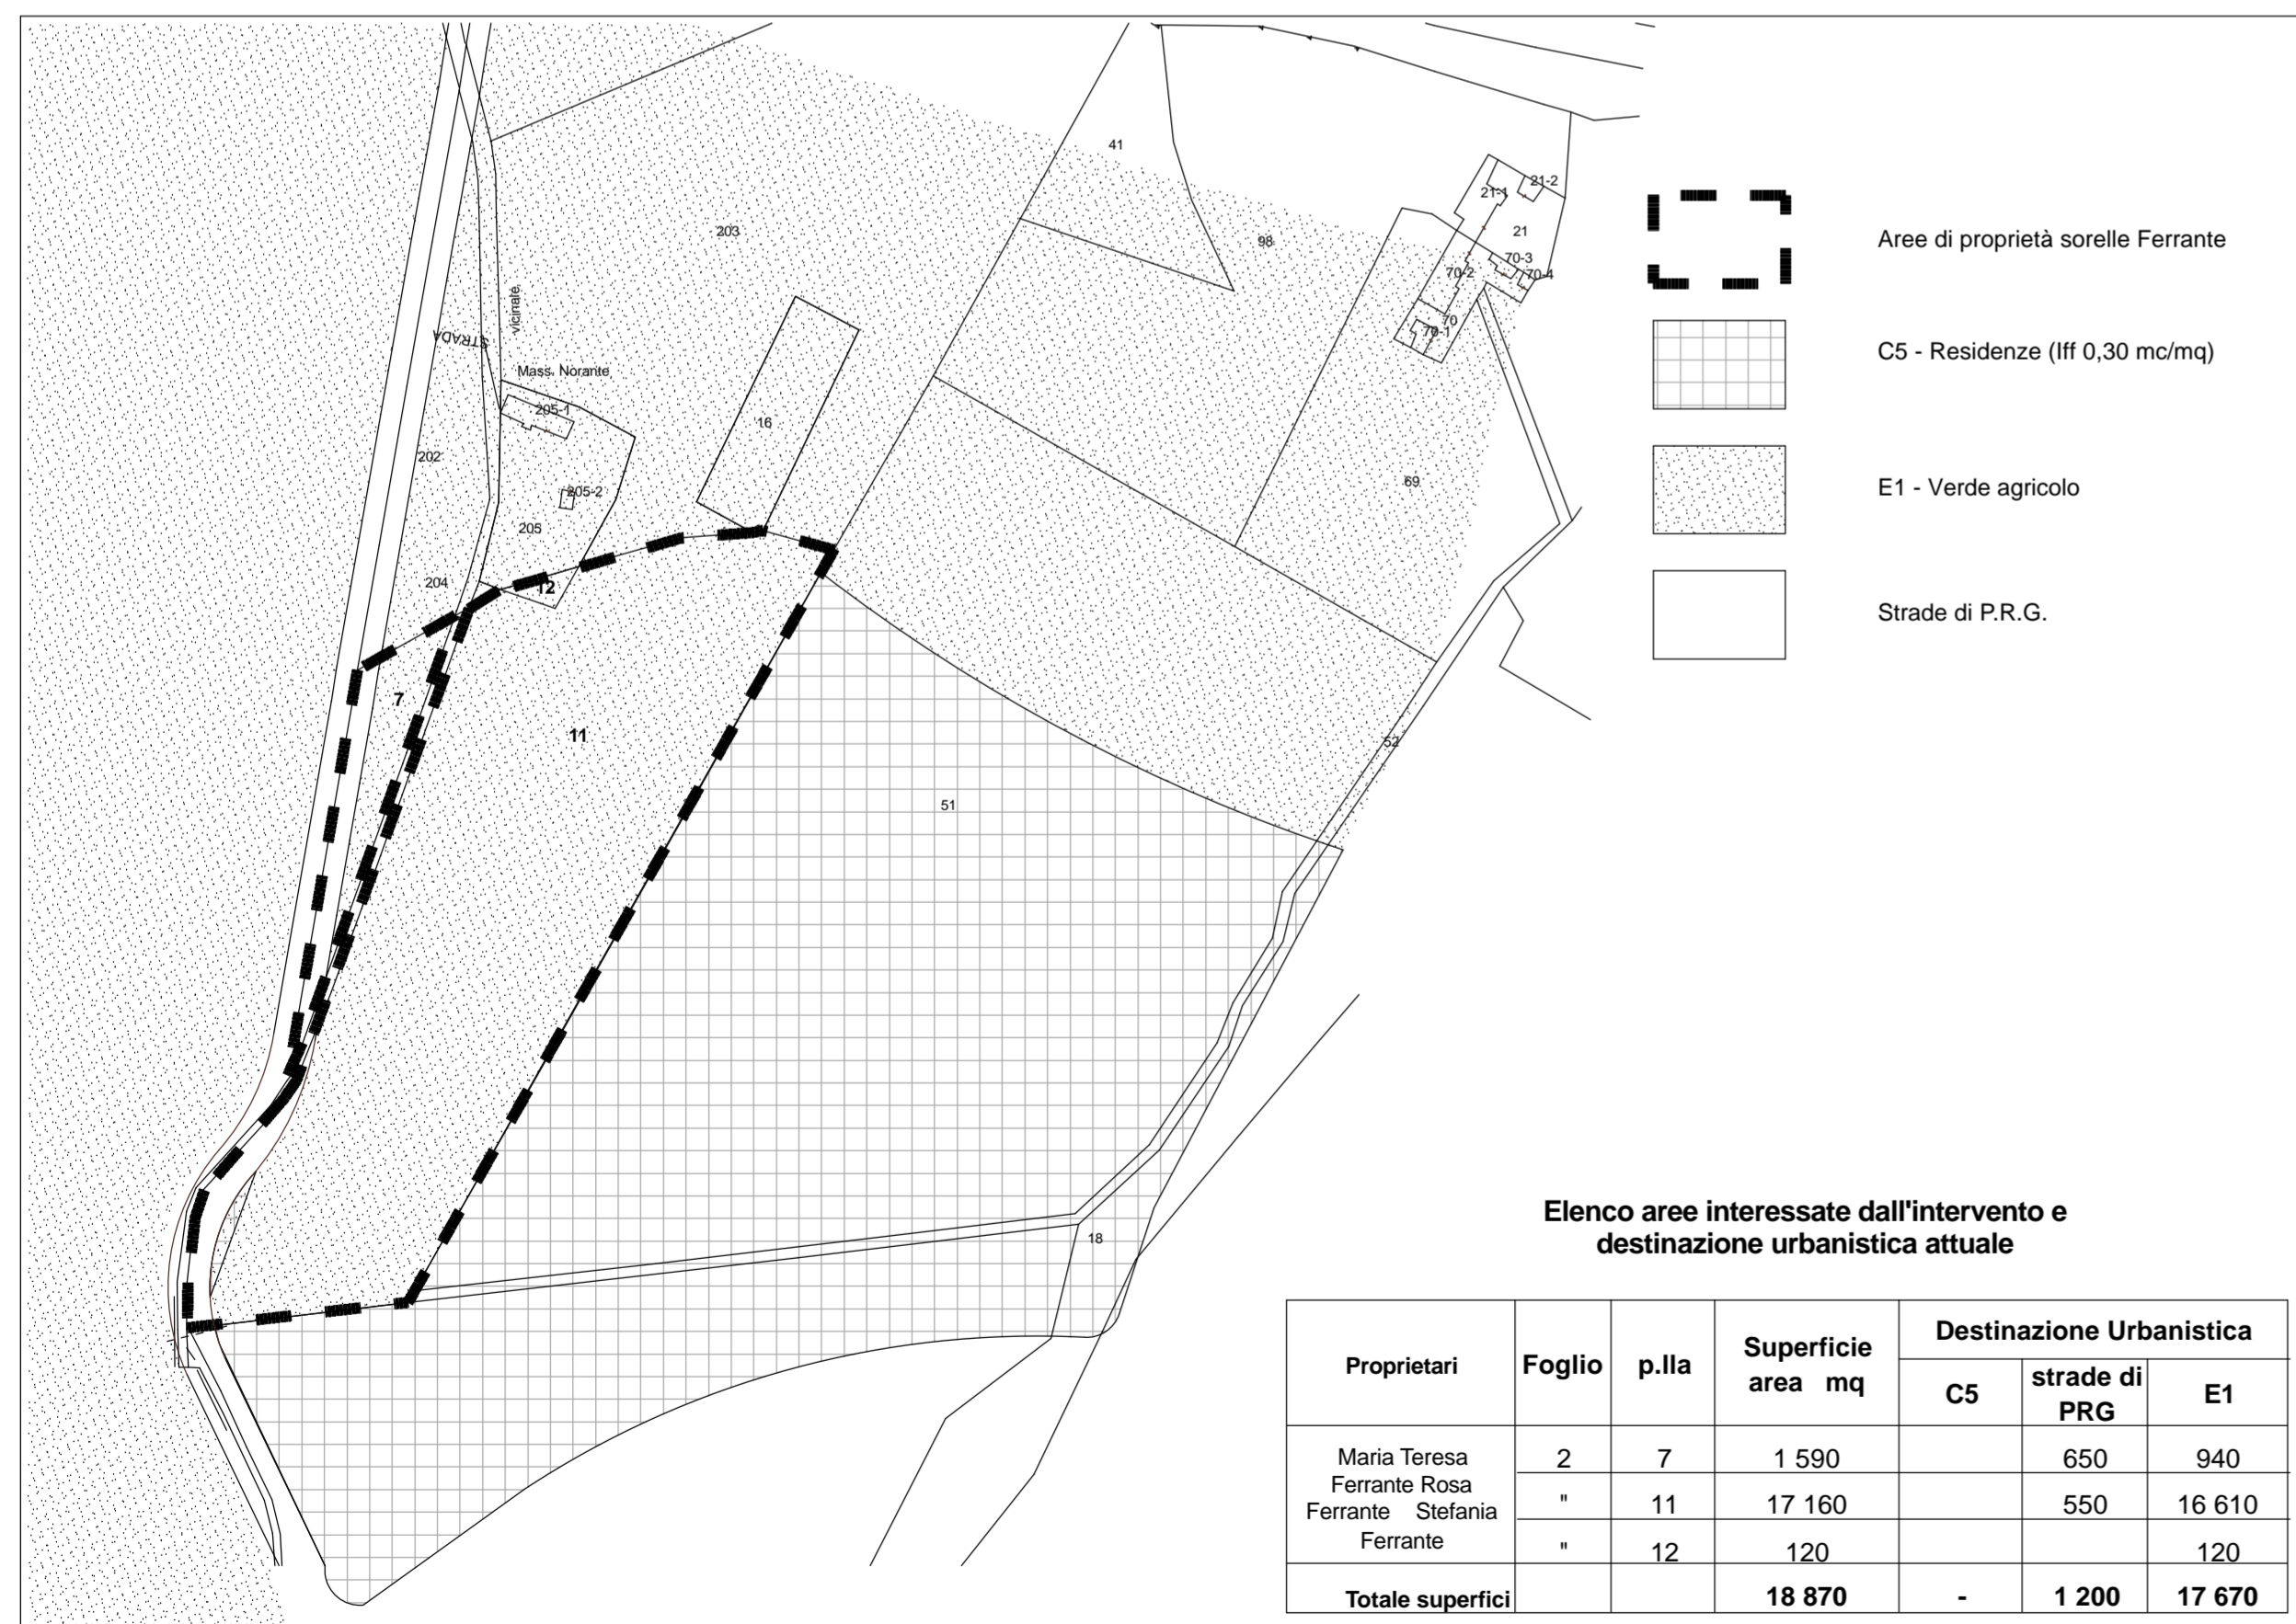

Elenco aree interessate dall'intervento e destinazione urbanistica attuale

Proprietari	Foglio	p.lla	Superficie area mq	Destinazione Urbanistica		
				C5	strade di PRG	E1
Maria Teresa Ferrante Rosa	2	7	1 590		650	940
Ferrante Stefania Ferrante	"	11	17 160		550	16 610
"	"	12	120			120
Totale superfici			18 870	-	1 200	17 670

DESTINAZIONE URBANISTICA DELL'AREA
su base catastale
- SITUAZIONE DA RICHIESTA-
rapp. 1: 2.000

DESTINAZIONE DI ZONA	E1 Verde Agricolo
SIMBOLO	
I.f.f. (mc/mq)	0,03 mc/mq residenziale 0,07 mc/mq servizi
Superficie minima del lotto (mq)	10.000 mq
Indice o rapporto di copertura (mq/mq)	1/100
Volume max per ogni fabbricato (mc)	====
N. max di piani (n)	2
Altezza massima (ml)	7,50
Distacco minimo dai confini (ml)	min. m 5,00 (Del. C.C. n. 27 del 17.07.1992)
Distacco minimo dai fabbricati (ml)	da strade comunali min. m 5,00 (Del. C.C. n. 27 del 17.07.1992)
Destinazione d'uso	Costruzioni agricole
Ammesso:	abitazioni per la conduzione dei fondi, magazzine, rimesse, stalle, edifici per la trasformazione di prodotti agricoli
Vietato:	sono vietate le residenze di carattere non agricolo
Altre norme vigenti:	D.G.R. n. 127 del 15.04.1998 D.C.C. n. 12 del 20.02.1999

NORMA DEL P.R.G.
per zona "E1" Residenze

STUDIO DI ARCHITETTURA

arch. Vincenzo Ricci via Mascilongo 67 Termoli
tel. 0875.701918 - cell. 320.3832912 e-mail: studios.ricci@tin.it



COMUNE DI TERMOLI
provincia di Campobasso

VARIANTE URBANISTICA
per la declassificazione di un area edificabile
a destinazione urbanistica C5
in zona agricola E1

ubicazione: C.da Marina

richiedenti: Maria Teresa Ferrante
Rosa Ferrante
Stefania Ferrante

AREA D' INTERVENTO
- Destinazione urbanistica attuale
- Destinazione urbanistica da richiesta
- Scheda urbanistica
- Norma del PRG



Tav.: n. 03

Rapp. 1: 2000

Data: VI-2018