



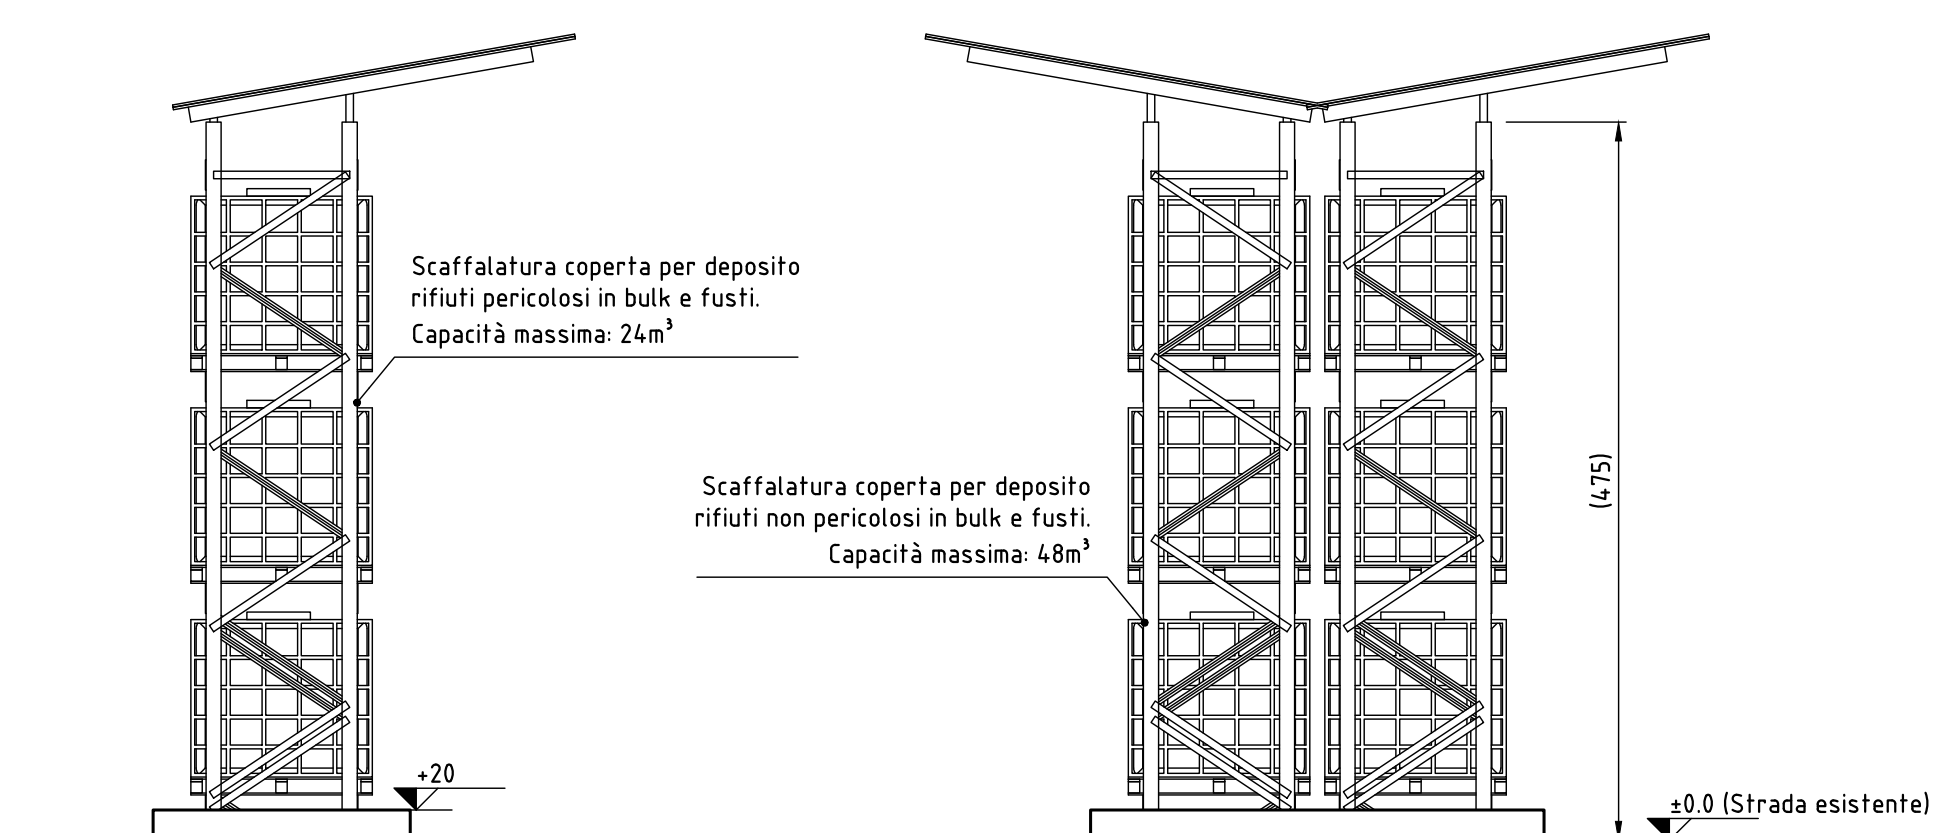

Platea esistente

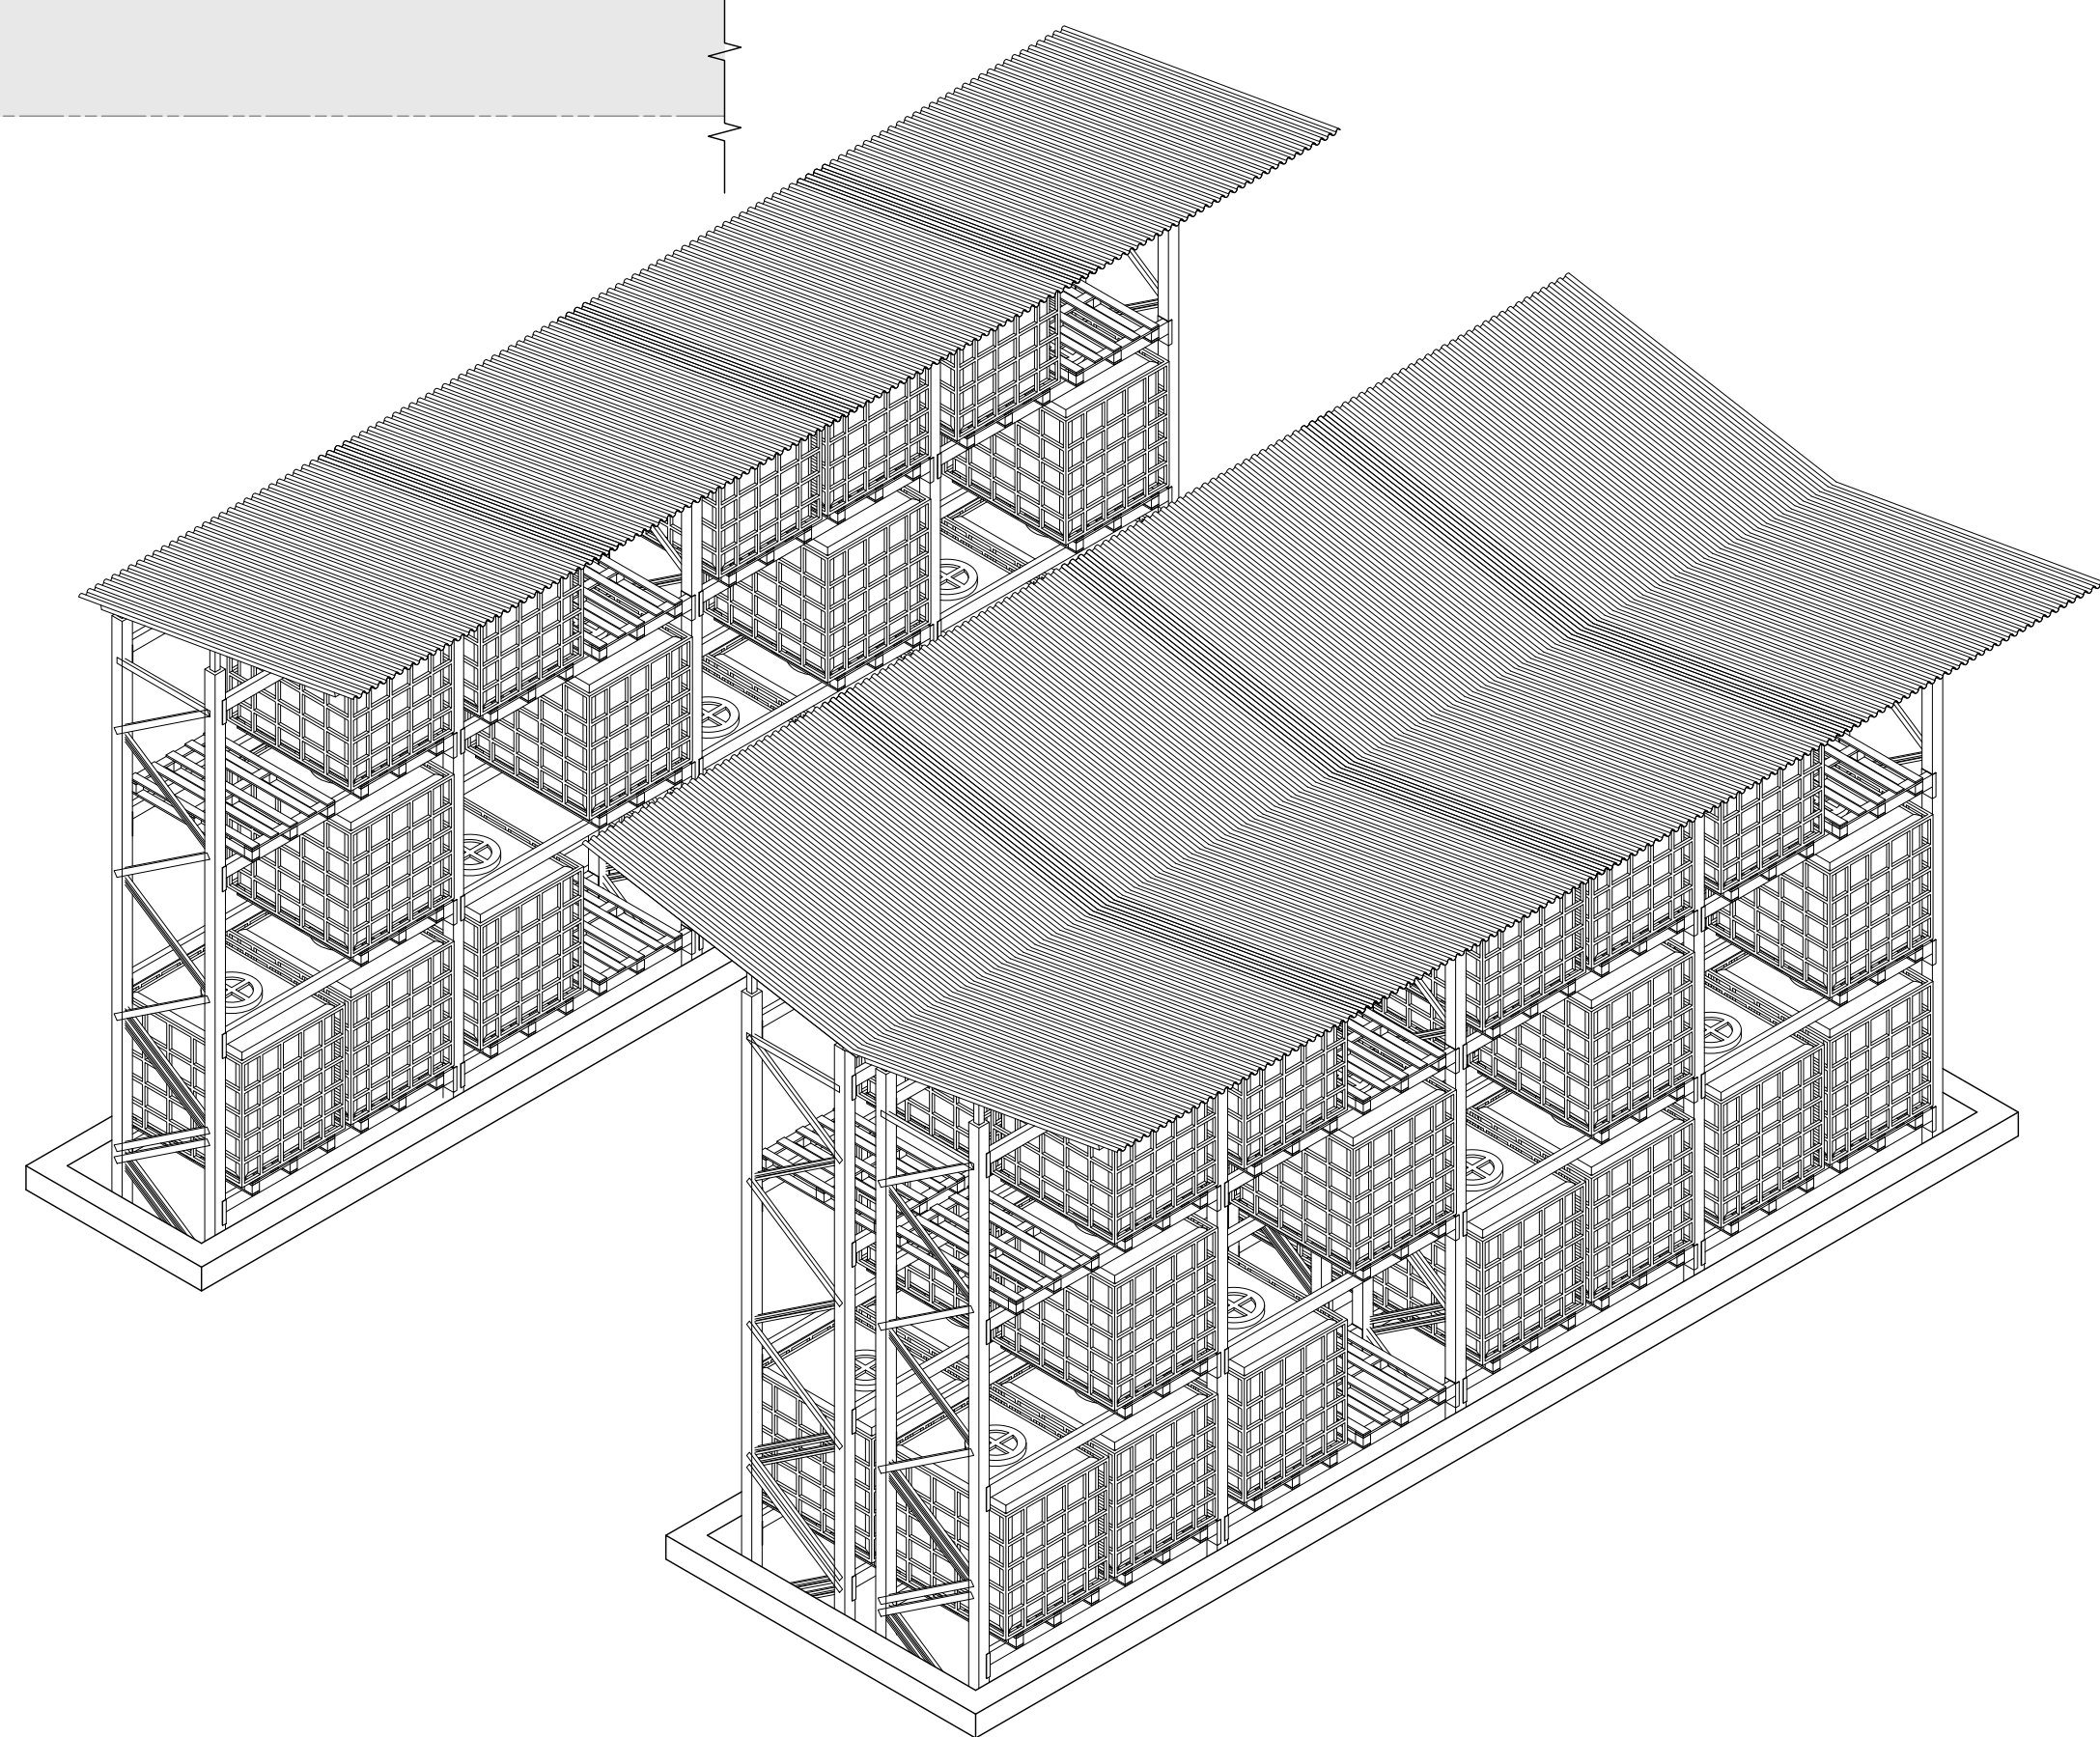

 HERAmbiente Società del Gruppo Hera Herambiente Servizi Industriali s.r.l.			
<i>Impianto di depurazione delle acque reflue e trattamento rifiuti a servizio del Consorzio per lo sviluppo Industriale di Isernia-Venafro Pozzilli (IS)</i>			
Autorizzazione Paesaggistica D.Lgs 22 gennaio 2004, n. 42 e s.m.i.			
Modifiche strutturali e gestionali			
ELABORATO 13 Deposito rifiuti pericolosi e non pericolosi in colli - Architettonico			
Approvato	R. Boschi		 RANABLU <small>SERVIZI TECNICI INTEGRATI</small>
Controllato	M. Facchini		
Redatto	A. Levato		
Cod. Doc. RAS/5.2.2	CD-01 IS PS 02 PS PC 13.06	Cod. Doc. finale S.r.l.	23.008.059.0215
Rev. 00	Data	30/10/2021	RANABLU S.r.l. Via Aldo Moro 115, 00059 Roma (RM) Telefono: +39 06 43434345, web: www.ranablu.it, e-mail: info@ranablu.it, pec: a.ranablu@pec.ranablu.it
		Scala 1:20	